




VISTA PROSPETTICA MURO DI SBOCO (SEZIONE C-C)  
SCALA 1:50

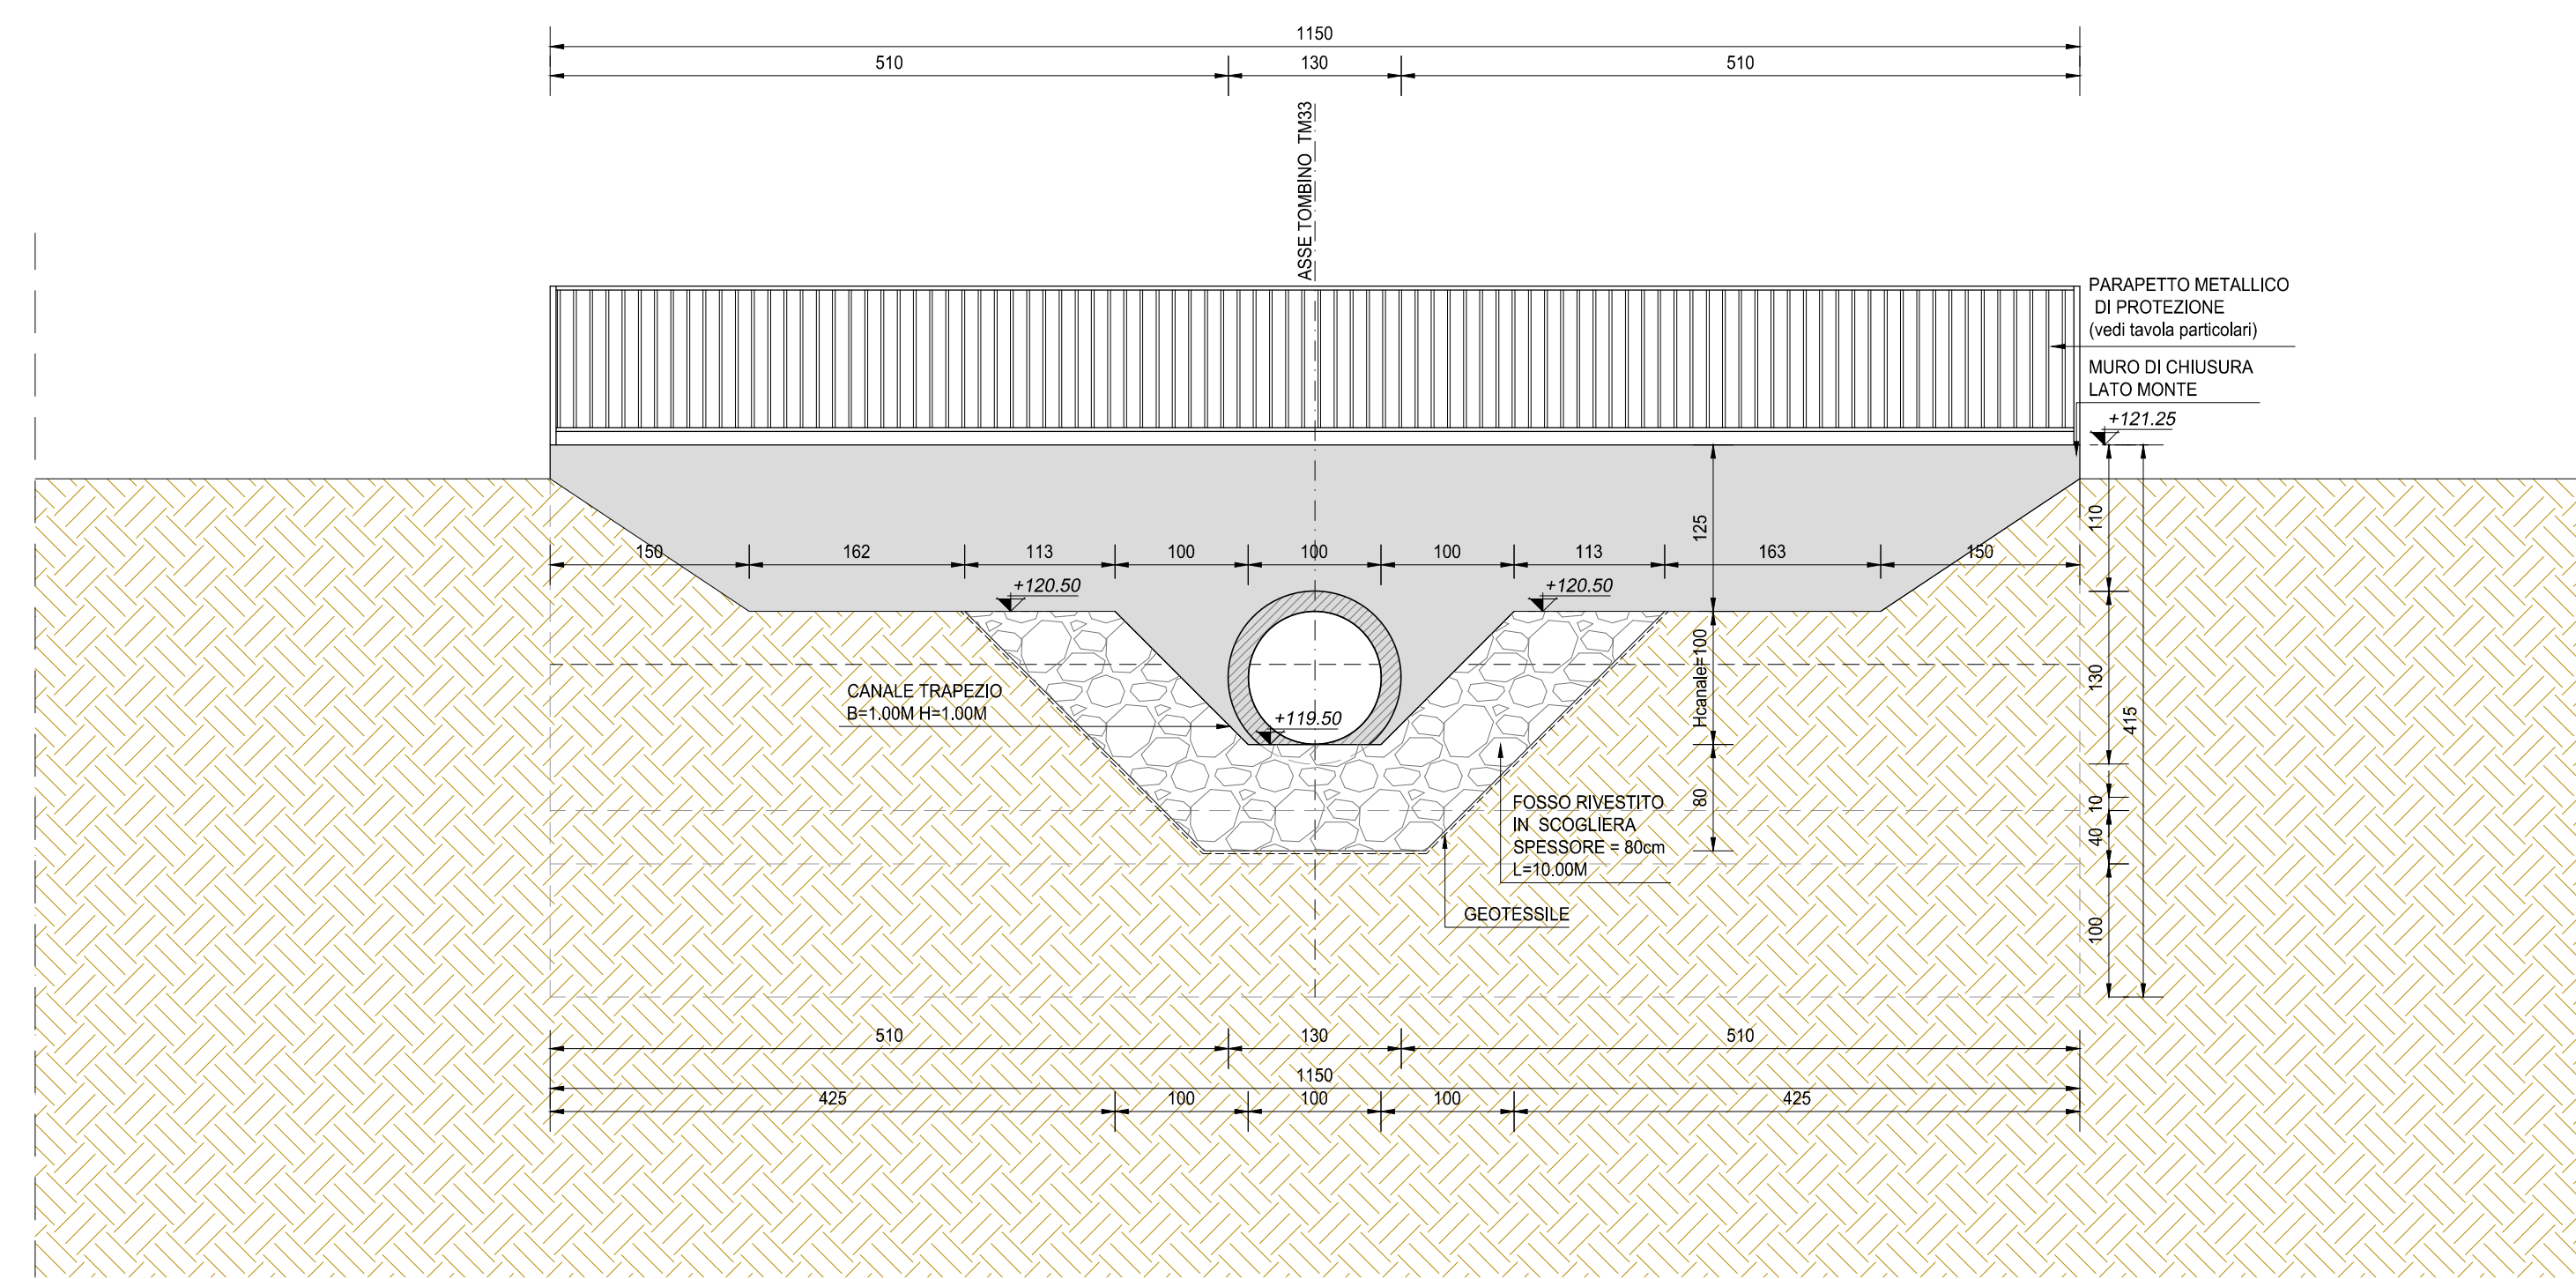

VISTA PROSPETTICA MURO DI SBOCO (SEZIONE E-E)  
SCALA 1:50

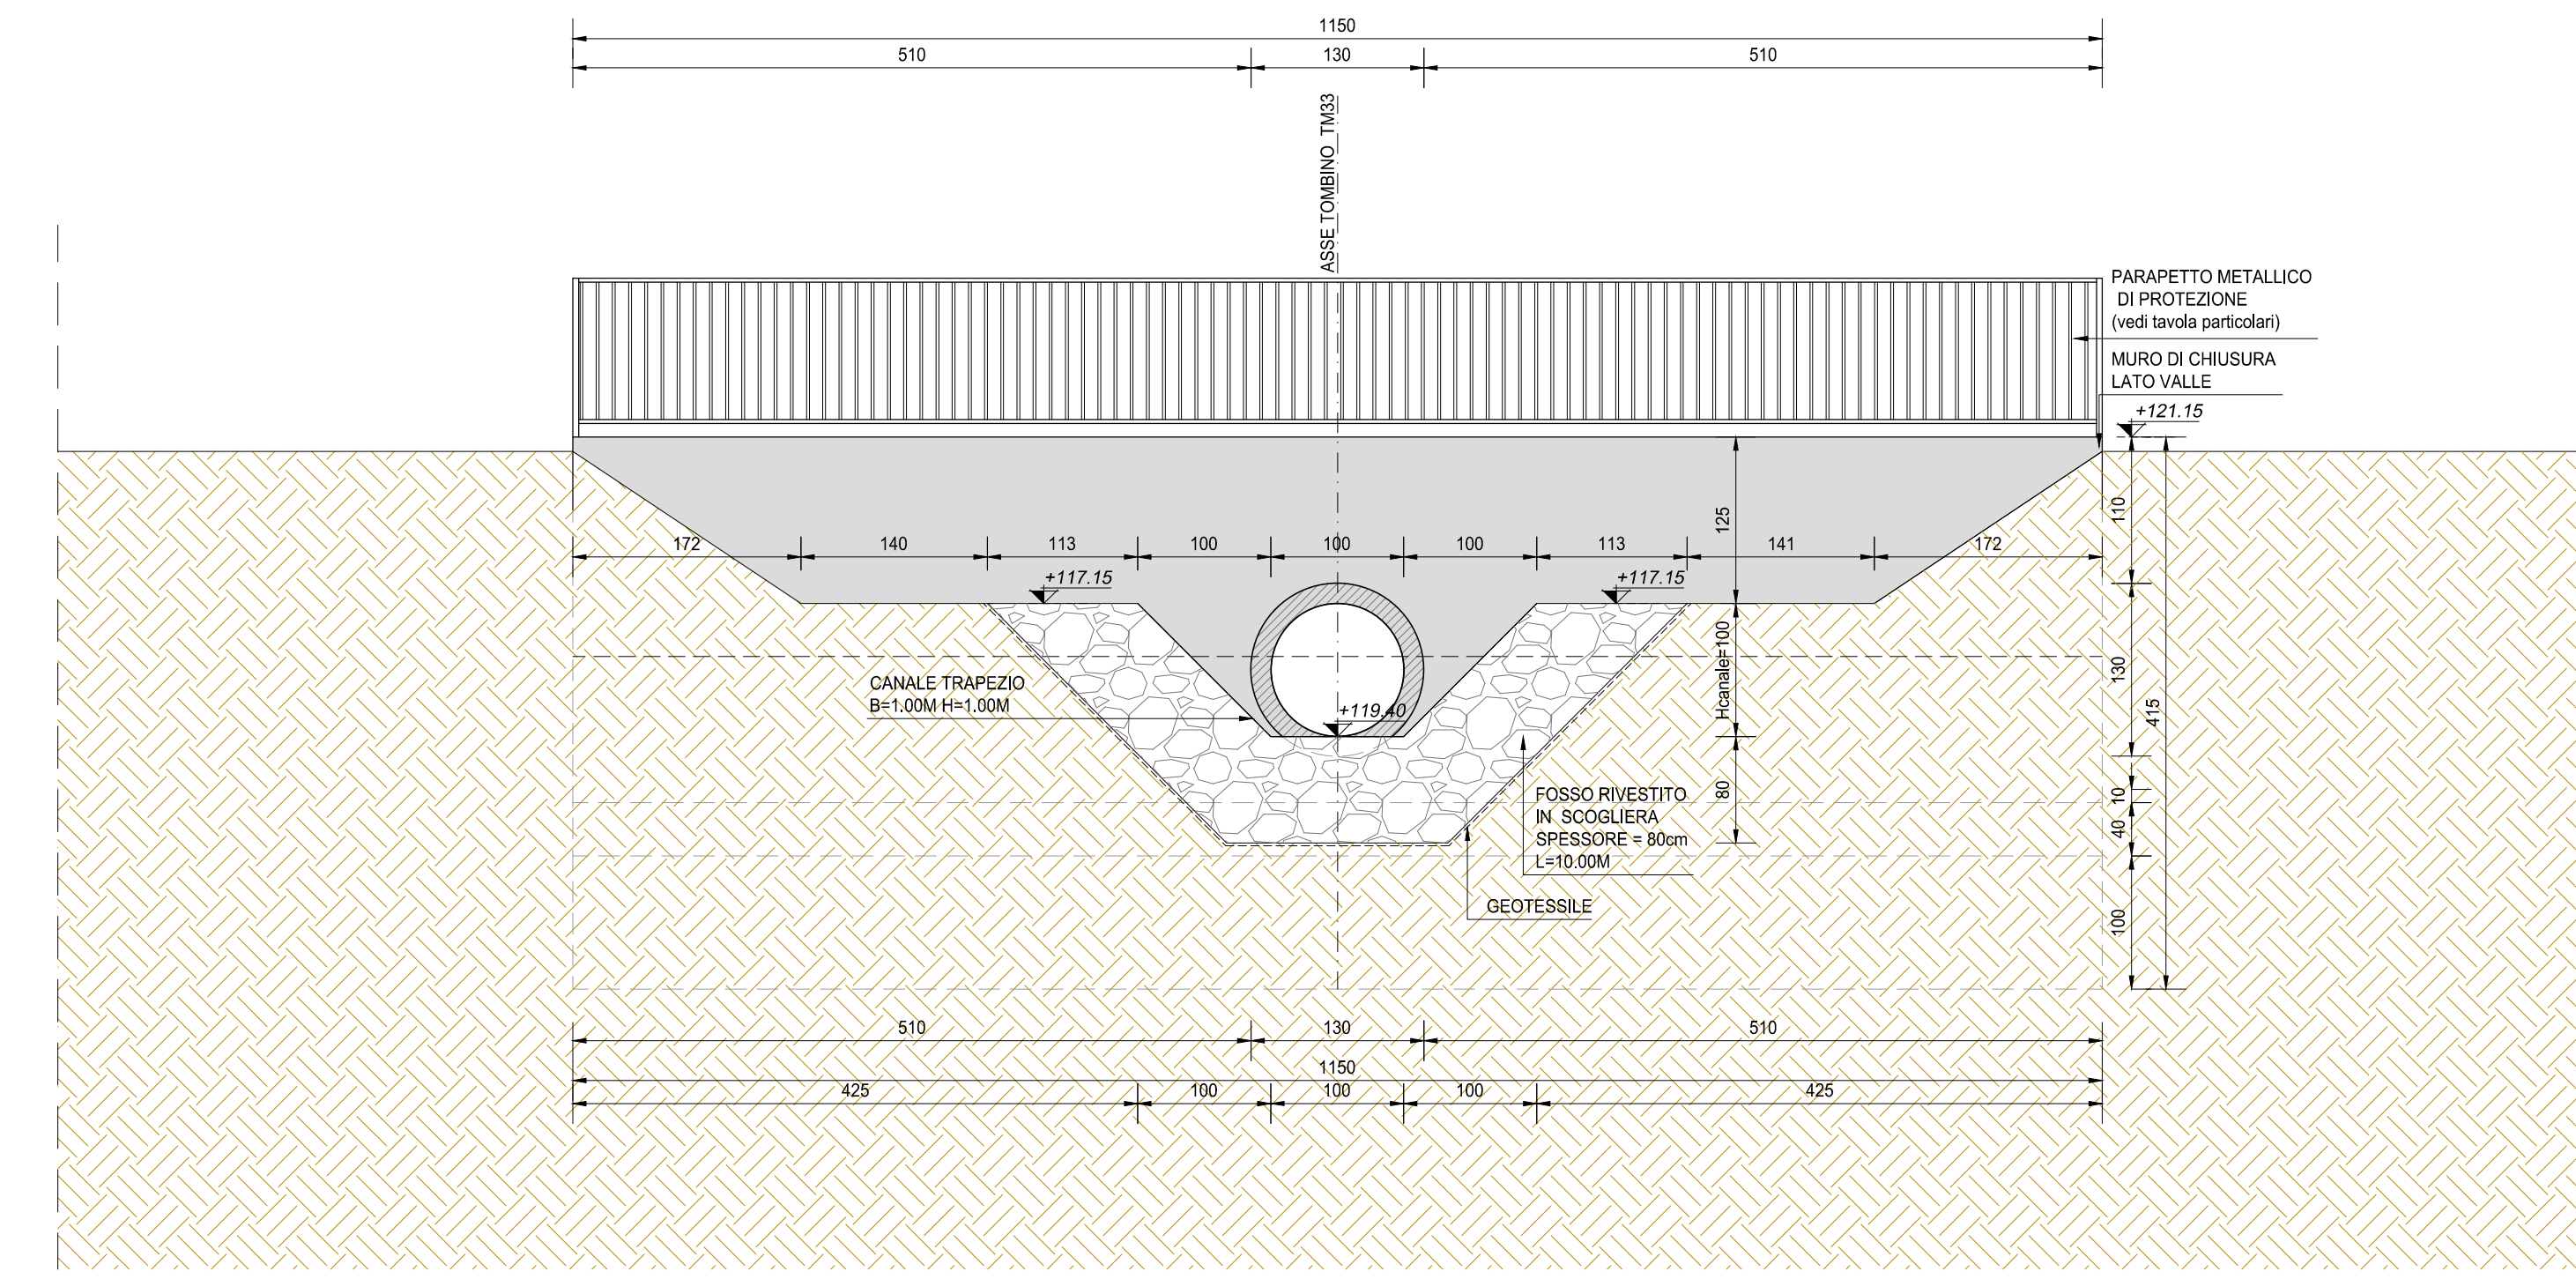

SEZIONE TRASVERSALE IN ASSE STRADA (SEZIONE D-D)  
SCALA 1:25

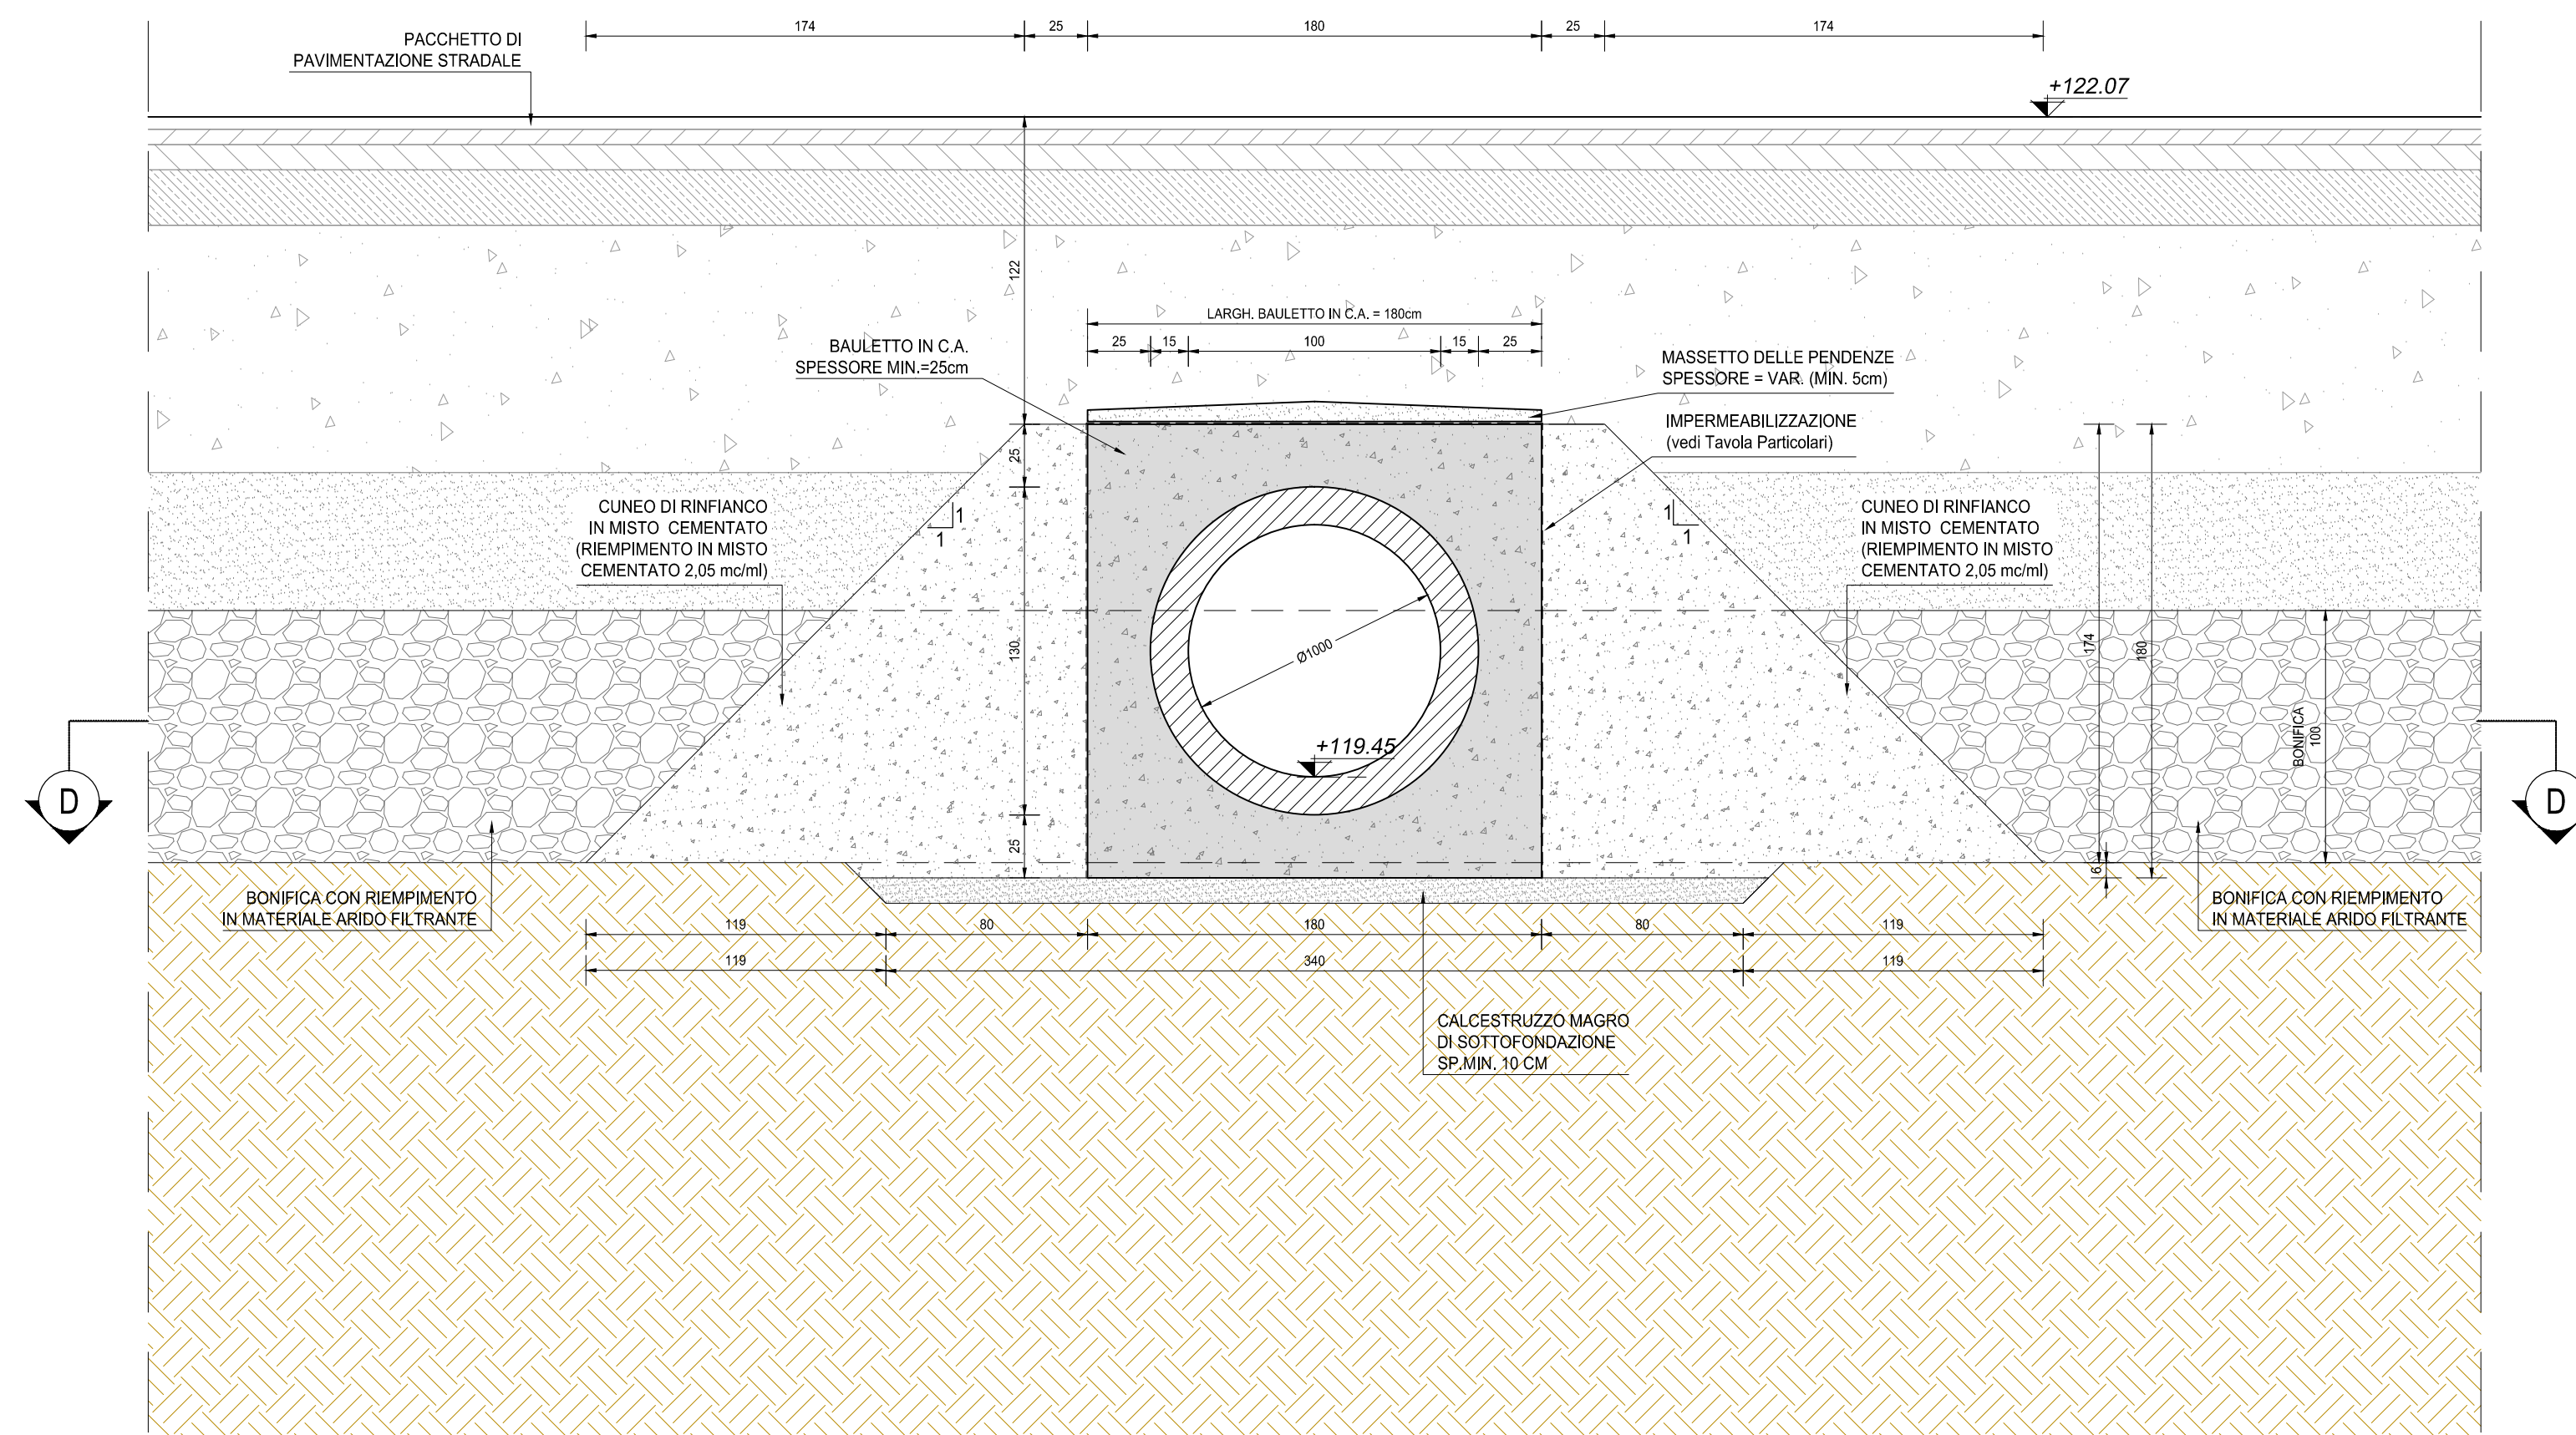


RICHIAMI AD ALTRI ELABORATI

PER LA DEFINIZIONE DELLE CARATTERISTICHE DEI MATERIALI	<b>T00TM00STRSC01</b>
PER I DISEGNI TIPOLOGICI DEI TOMBINI CIRCOLARI CON PRESENZA DI MURI LINEARI ALL'IMBOCCO E ALLO SBOCO	<b>T00TM00STRDI05</b>
PER I DISEGNI TIPOLOGICI DEI TOMBINI CIRCOLARI CON PRESENZA STRADA STERRATA	<b>T00TM00STRDI06</b>
PER I DISEGNI TIPOLOGICI DEI TOMBINI CIRCOLARI PRESENZA DI MANUFATTO DI PARTIZIONE	<b>T00TM00STRDI07</b>
PER L'ARMATURA DEI TOMBINI CIRCOLARI E DEL RELATIVO BAULETTO	<b>T00TM00STRAR08</b>
PER L'ARMATURA MURO LINEARE ALL'IMBOCCO E/O ALLO SBOCO	<b>T00TM00STRAR09</b>
PER L'ARMATURA MURO SCATOLATO ALL'IMBOCCO E/O ALLO SBOCO	NON DI RIFERIMENTO PER QUEST'OPERA

NOTE

TUTTE LE MISURE, SALVO CONTRARIA INDICAZIONE, SONO ESPRESSE IN CM  
LO SPESSORE DEL RICOPRIMENTO E' MISURATO A PARTIRE DAL PIANO ASFALTO SINO ALL'ESTRADOSSO DELLA STRUTTURA PREFABBRICATA NEL PUNTO PIU' SFAVOREVOLE

INQUADRAMENTO DELL'OPERA

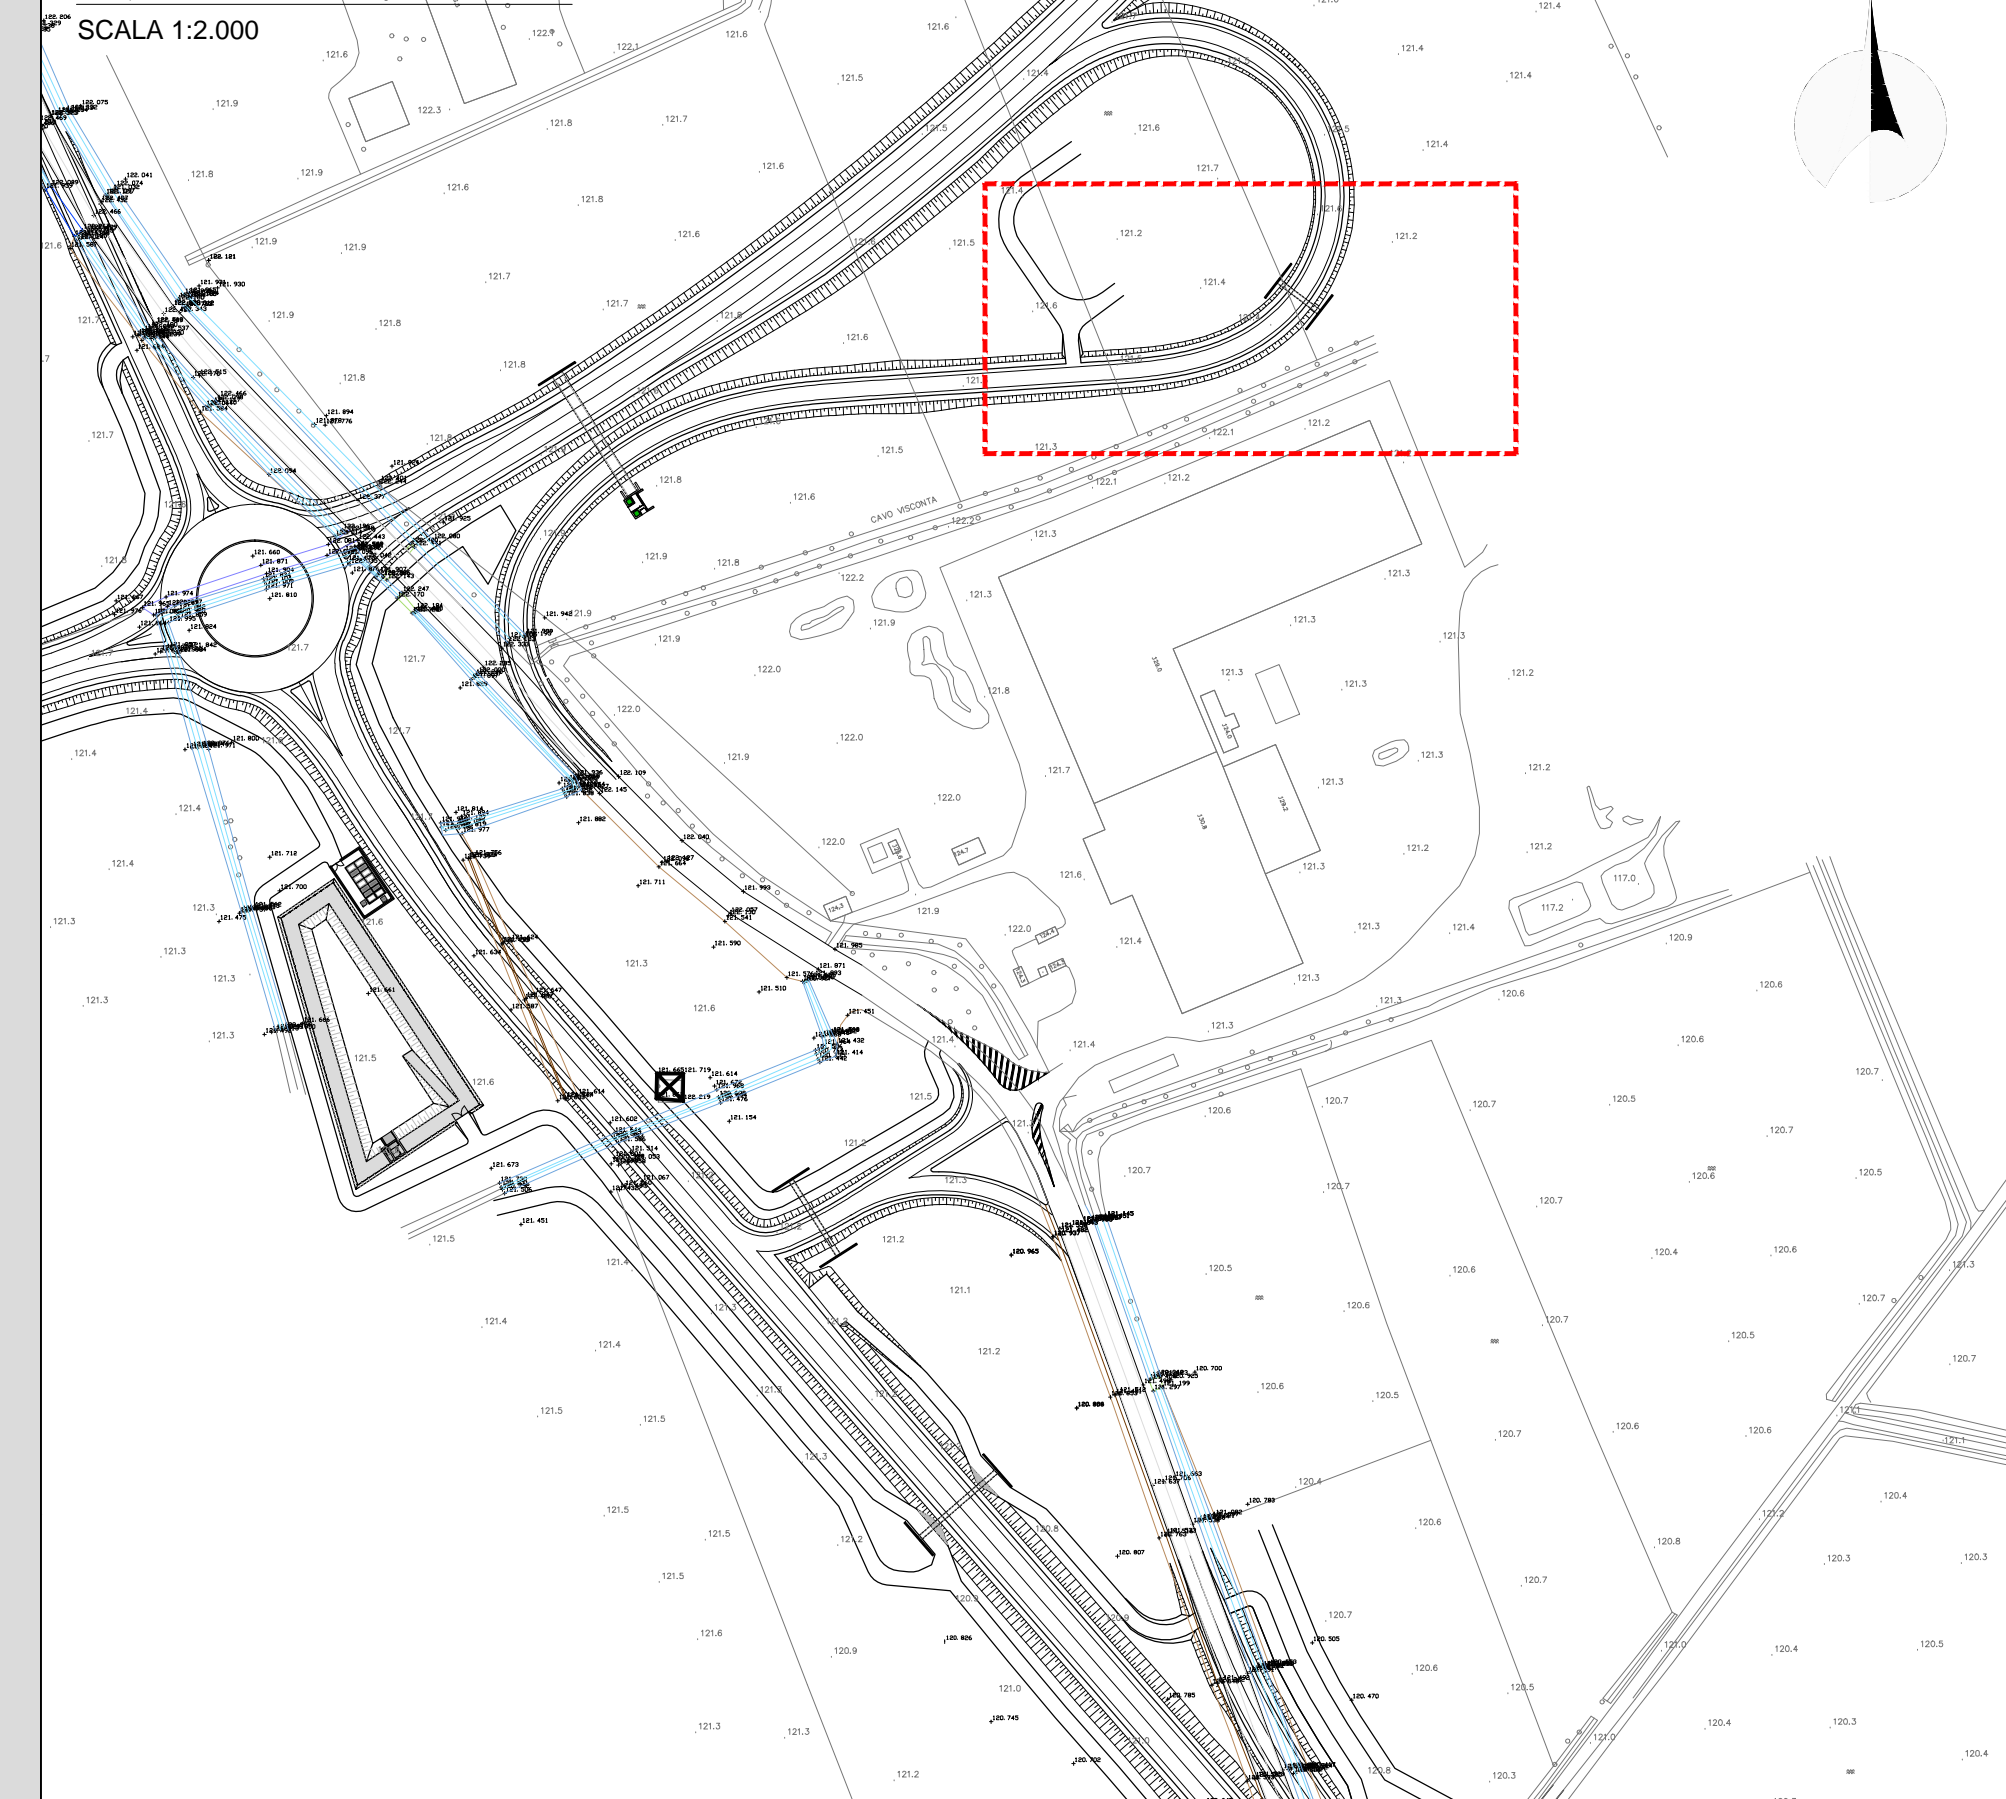

LAVORI DI COLLEGAMENTO TRA LA S.S.11 A MAGENTA E LA TANGENZIALE OVEST DI MILANO  
VARIANTE DI ABBIATEGRASSO E ADEGUAMENTO IN SEDE DEL TRATTO ABBIATEGRASSO-VIGEVANO FINO AL PONTE SUL FIUME TICINO  
1° STRALCIO DA MAGENTA A VIGEVANO - TRATTA C

PROGETTO ESECUTIVO

<b>STUDIO CORONA</b>	<b>ING. RENATO DEL PRETE</b>	<b>ECOPLAN</b>	<b>GE</b>
<b>ING. FABRIZIO VARELLI</b>	<b>ING. ROBERTO DEL PRATE</b>	<b>ARCH. MONICA FRATELLI</b>	<b>ING. GIANLUIGI SCARPA</b>
<b>ING. FABRIZIO VARELLI</b>	<b>ING. LUIGI MONTEPES</b>	<b>ING. GIUSEPPE ANTONI</b>	<b>ING. GIANLUIGI SCARPA</b>
<b>ING. GIUSEPPE ANTONI</b>	<b>ING. GIANLUIGI SCARPA</b>	<b>ING. GIANLUIGI SCARPA</b>	<b>ING. GIANLUIGI SCARPA</b>

**LCI02**  
L - PROGETTO STRUTTURALE - TOMBINATURE IDRAULICHE  
LCI - TM55 - TOMBINO CIRCOLARE Ø1000 ALLA PROG. KM 0+140 S/V05 USCITA IMPIANTO  
PLANIMETRIA, PROFILI E SEZIONI - TAVOLA 02 DI 02

PROGETTO	LO203	UV. PROG.	E	N. PROG.	1801	REVISIONE	A	SCALA	VARIE
NOTE FILE	LCI02-SISTMI55STRDI02_A.dwg								
CODICE ELAB.	S05TM55STRDI02								

REV.	DESCRIZIONE	DATA	REDAITTO	VERIFICATO	APPROVATO
C					
B					
A	EMISSIONE	SETTEMBRE 2018	ING. LUIGI MONTEPES	ING. GIUSEPPE ANTONI	ING. VALENTINO BAELETTI