




VISTA PLANIMETRICA DALL'ALTO
SCALA 1:50

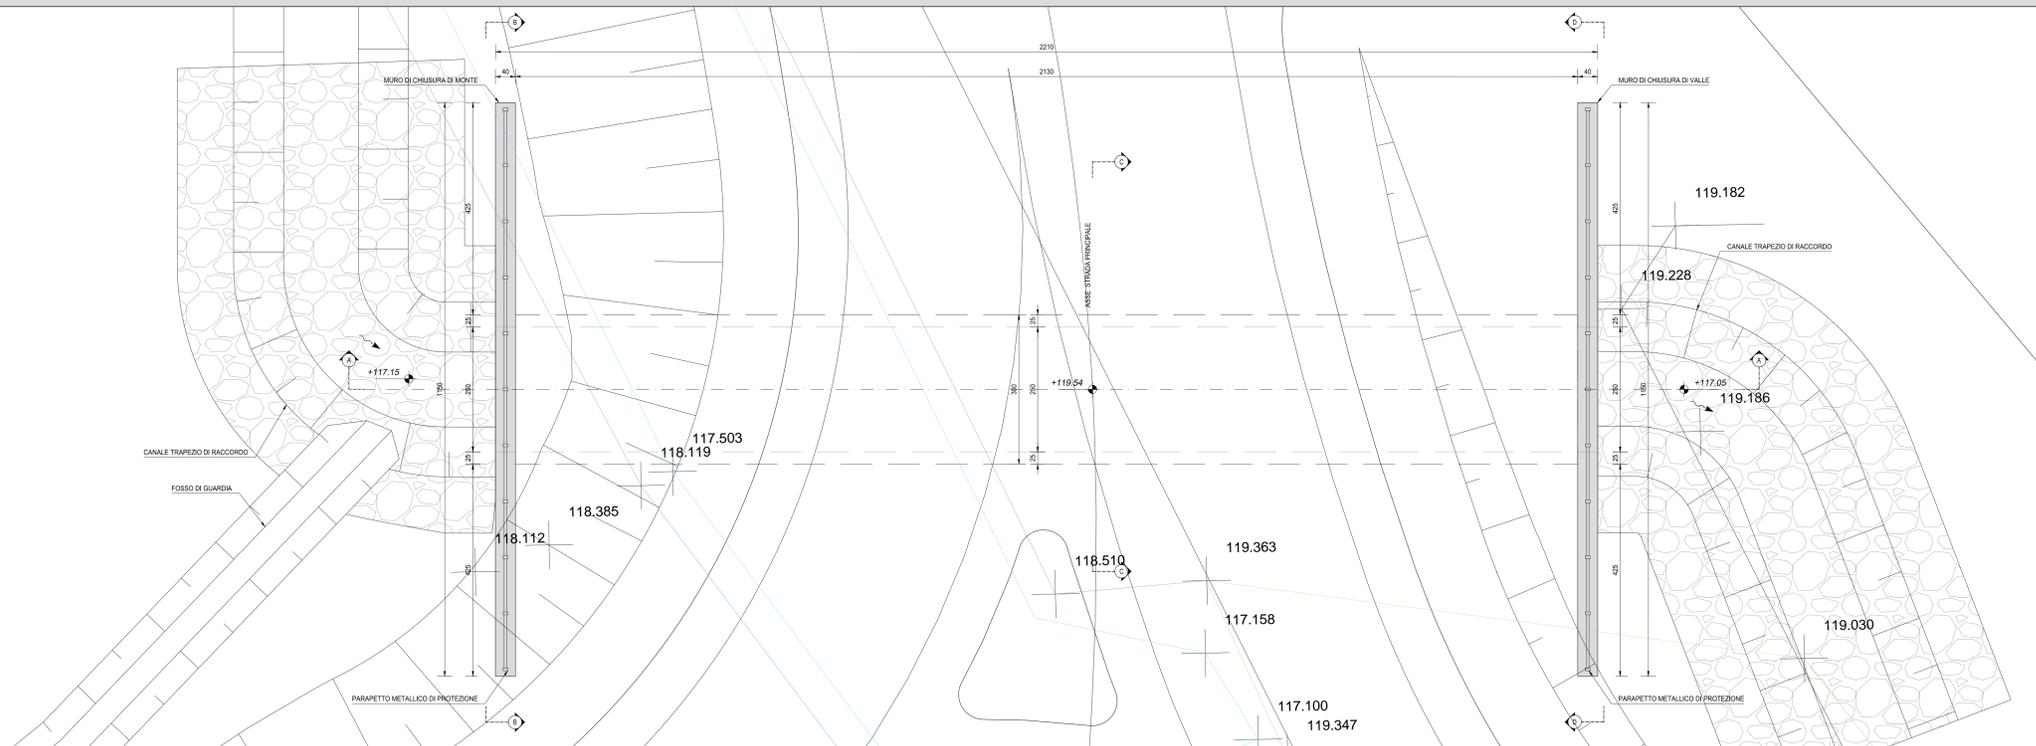

SEZIONE LONGITUDINALE
SCALA 1:50

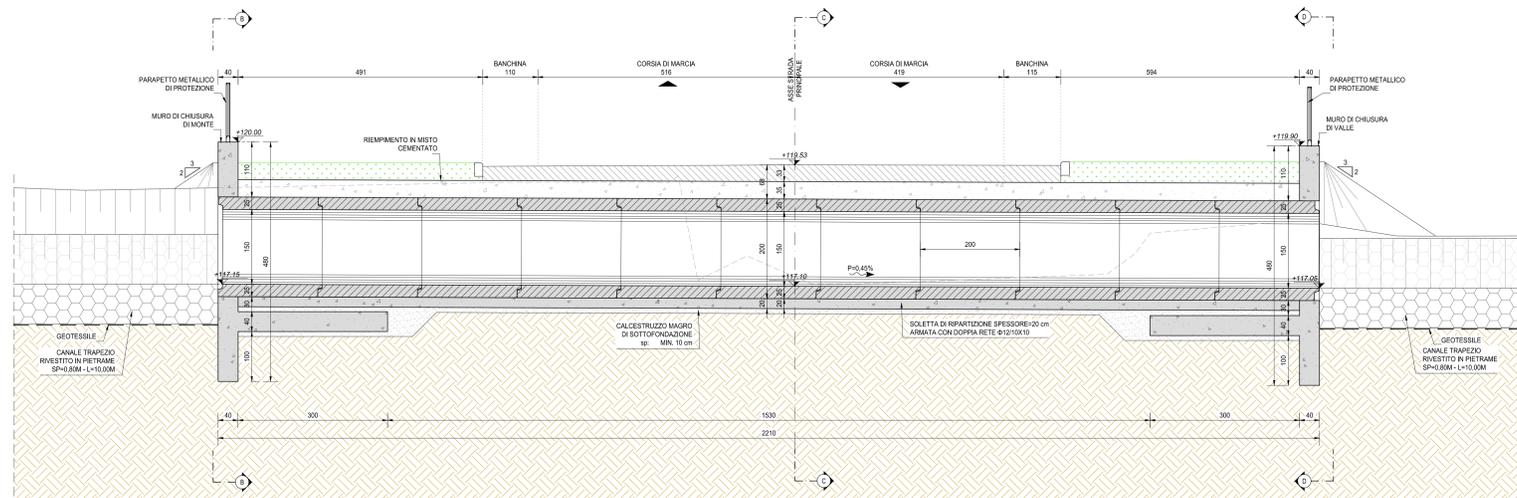

INQUADRAMENTO DELL'OPERA
SCALA 1:2.000

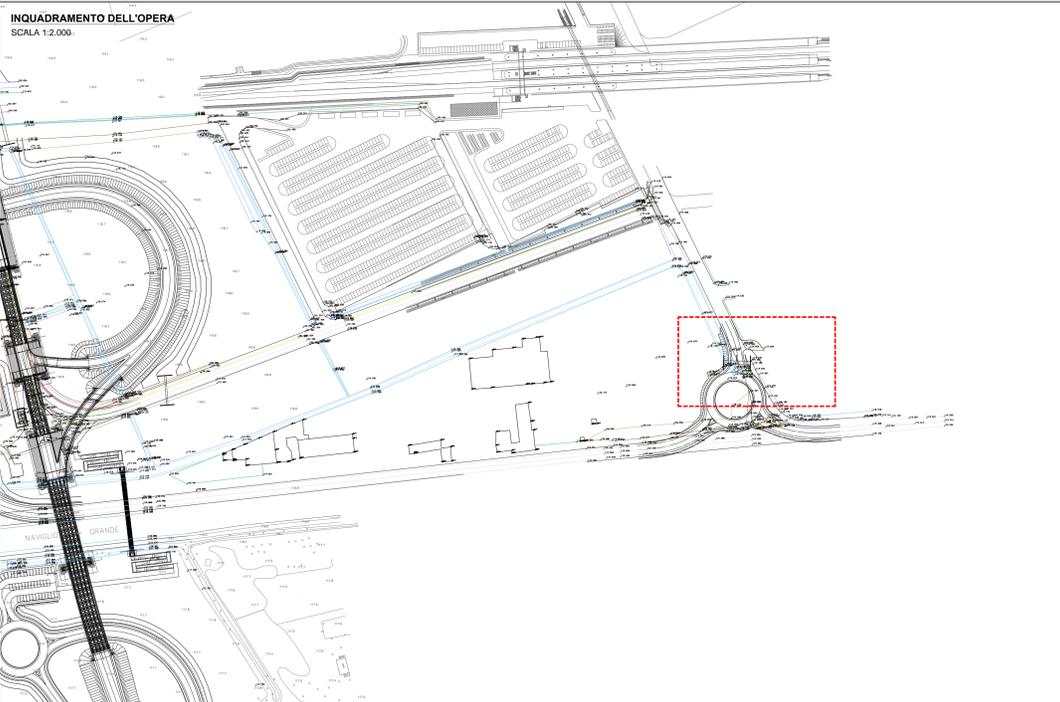

RICHIAMI AD ALTRI ELABORATI	
PER LA DEFINIZIONE DELLE CARATTERISTICHE DEI MATERIALI	T00TM00STRSC01
PER I DISEGNI TIPOLOGICI DEI TOMBINI SCATOLARI PRESENZA DI MURI LINEARI ALL'IMBOCCO E ALLO SBocco	T00TM00STRD101
PER I DISEGNI TIPOLOGICI DEI TOMBINI SCATOLARI CON PRESENZA STRADA STERRATA	T00TM00STRD102
PER I DISEGNI TIPOLOGICI DEI TOMBINI SCATOLARI CON PRESENZA MANUFATTO DI PARTIZIONE	T00TM00STRD103
PER L'ARMATURA DEI TOMBINI SCATOLARI PREFABBRICATI (RICOPRIMENTO 0-600cm)	T00TM00STRAR01
PER L'ARMATURA DEI TOMBINI SCATOLARI PREFABBRICATI (RICOPRIMENTO 600-1000cm)	NON DI RIFERIMENTO PER QUEST'OPERA
PER L'ARMATURA DEI TOMBINI SCATOLARI PREFABBRICATI (RICOPRIMENTO > 1000cm)	NON DI RIFERIMENTO PER QUEST'OPERA
PER L'ARMATURA MURO LINEARE ALL'IMBOCCO E/O ALLO SBocco	T00TM00STRAR04
PER L'ARMATURA MURO SCATOLATO ALL'IMBOCCO E/O ALLO SBocco	NON DI RIFERIMENTO PER QUEST'OPERA

NOTE

TUTTE LE MISURE, SALVO CONTRARIA INDICAZIONE, SONO ESPRESSE IN CM
LO SPESORE DEL RICOPRIMENTO E' MISURATO A PARTIRE DAL PIANO ASFALTO SINO ALL'ESTRADOSSO DELLA STRUTTURA PREFABBRICATA NEL PUNTO PIU' SFAVOREVOLE



LAVORI DI COLLEGAMENTO TRA LA S.S.11 A MAGENTA E LA TANGENZIALE OVEST DI MILANO
VARIANTE DI ABBIATEGRASSO E ADEGUAMENTO IN SEDE DEL TRATTO ABBIATEGRASSO-VIGEVANO FINO AL PONTE SUL FIUME TICINO
1° STRALCIO DA MAGENTA A VIGEVANO - TRATTA C

PROGETTO ESECUTIVO

STUDIO CORONA	ING. NEMATO DEL PRETE	ECOPLAN	GG
ING. VITTORIO BIANCHI	ING. SERGIO DEL PRATE	ING. NICOLA FRULLI	ING. CARLO SCARPA
ING. ROBERTO VERRI	ING. LUIGI MONTEPESCHI	ING. GIUSEPPE ANTONI	ING. DANIELA GALLI
ING. ROBERTO VERRI	ING. LUIGI MONTEPESCHI	ING. GIUSEPPE ANTONI	ING. DANIELA GALLI
ING. ROBERTO VERRI	ING. LUIGI MONTEPESCHI	ING. GIUSEPPE ANTONI	ING. DANIELA GALLI

LCR01
L - PROGETTO STRUTTURALE - TOMBINATURE IDRAULICHE
LCR - TM67 - TOMBINO CIRCOLARE Ø1000 ALLA PROGR. KM 0+035
SV16 ROT FS - ACCESSO STAZIONE
PLANIMETRIA, PROFILI E SEZIONI - TAVOLA 01 DI 02

CODICE PROGETTO	LO203	NOV. PROG.	E	N. PROG.	1801	REVISIONE	A	SCALA	VARIE
-----------------	-------	------------	---	----------	------	-----------	---	-------	-------

PROGETTO	ELAB.	SV16	TM67	STRD101
----------	-------	------	------	---------

REV.	DESCRIZIONE	DATA	REDAITTO	VERIFICATO	APPROVATO
A	EMESIONE A SEGUITO DI RAPPORTO INTERMEDIO DI VERIFICA ITFC-C/18801-14.ATF-SA-0001	FEBBRAIO 2019	ING. GIUSEPPE CRISAI	ING. GAETANO BANER	ING. VALERIO BAUETTI