

MANUFATTO DI PARTIZIONE 0M02

RICHIAMI AD ALTRI ELABORATI	
PER LA DEFINIZIONE DELLE CARATTERISTICHE DEI MATERIALI	T00TM00STRSC01
PER LA CARPENTERIA DEL MANUFATTO DI PARTIZIONE	T00OM02STRAR01







NOTE
TUTTE LE MISURE, SALVO CONTRARIA INDICAZIONE, SONO ESPRESSE IN CM
LO SPESSORE DEL RICOPRIMENTO E' MISURATO A PARTIRE DAL PIANO ASFALTO SINO ALL'ESTRADOSSO DELLA STRUTTURA PREFABBRICATA NEL PUNTO PIU' SFAVOREVOLE
LA PENDENZA DELLE SCARPATE DI SCAVO E' STATA STIMATA PARI A 1/1

GEOREFERENZIAZIONE MANUFATTO 0M02		
VERTICE	X [m]	Y [m]
1	1496327.22	5026467.07
2	1496323.71	5026471.69
3	1496319.10	5026468.17
4	1496322.81	5026463.56

SCAVO - 0M02		
A _B [m²]	46.24	AREA BASE
A _S [m²]	60.62	AREA SUPERIORE
H _M [m]	0.50	ALTEZZA MEDIA
V _S [m³]	26.63	VOLUME

RINTERRO - 0M02		
A _B [m²]	46.24	AREA BASE
A _S [m²]	100.00	AREA SUPERIORE
H _M [m]	1.60	ALTEZZA RINTERRO
V [m³]	114.26	VOLUME
V _M [m³]	40.00	VOLUME MANUFATTO
V _{RI} [m³]	5.10	VOLUME REMPIMENTO
V _{RI} =(V-V _M +V _{RI}) [m³]	79.36	VOLUME RINTERRO

NOTA BENE
NEL CALCOLO DEL VOLUME DI SCAVO NON E' CONTEGGIATO LO STRATO DI BONICA DI ALTEZZA CIRCA PARI A 2.00M.

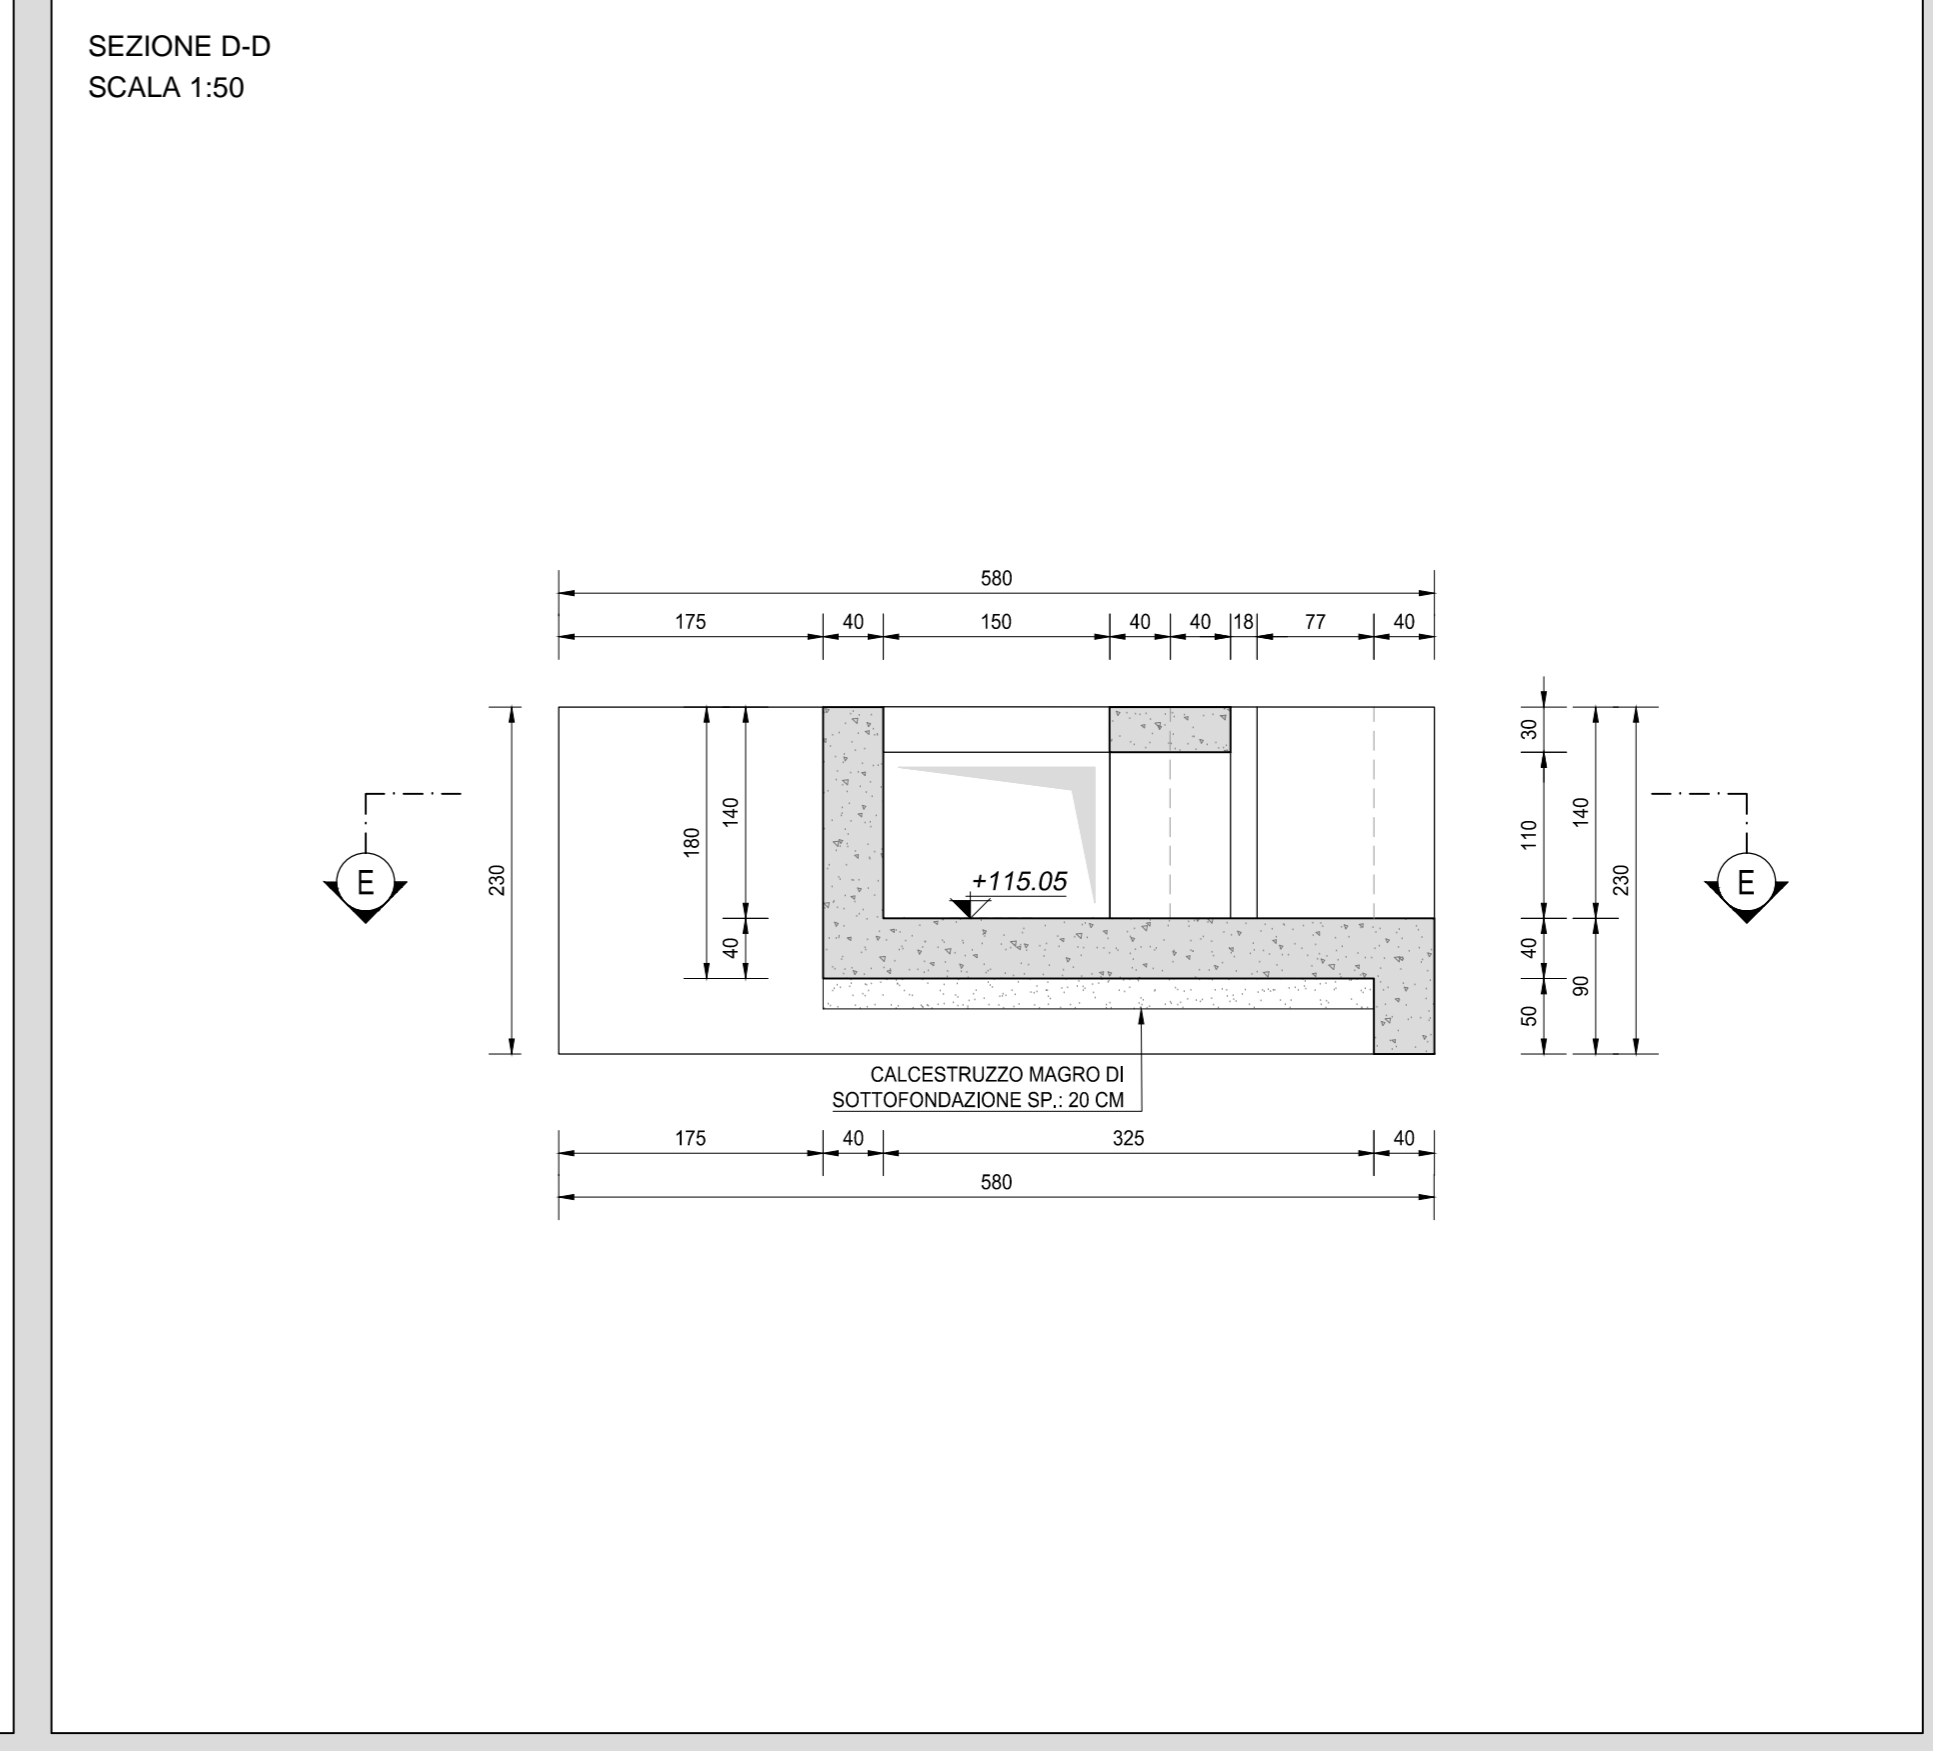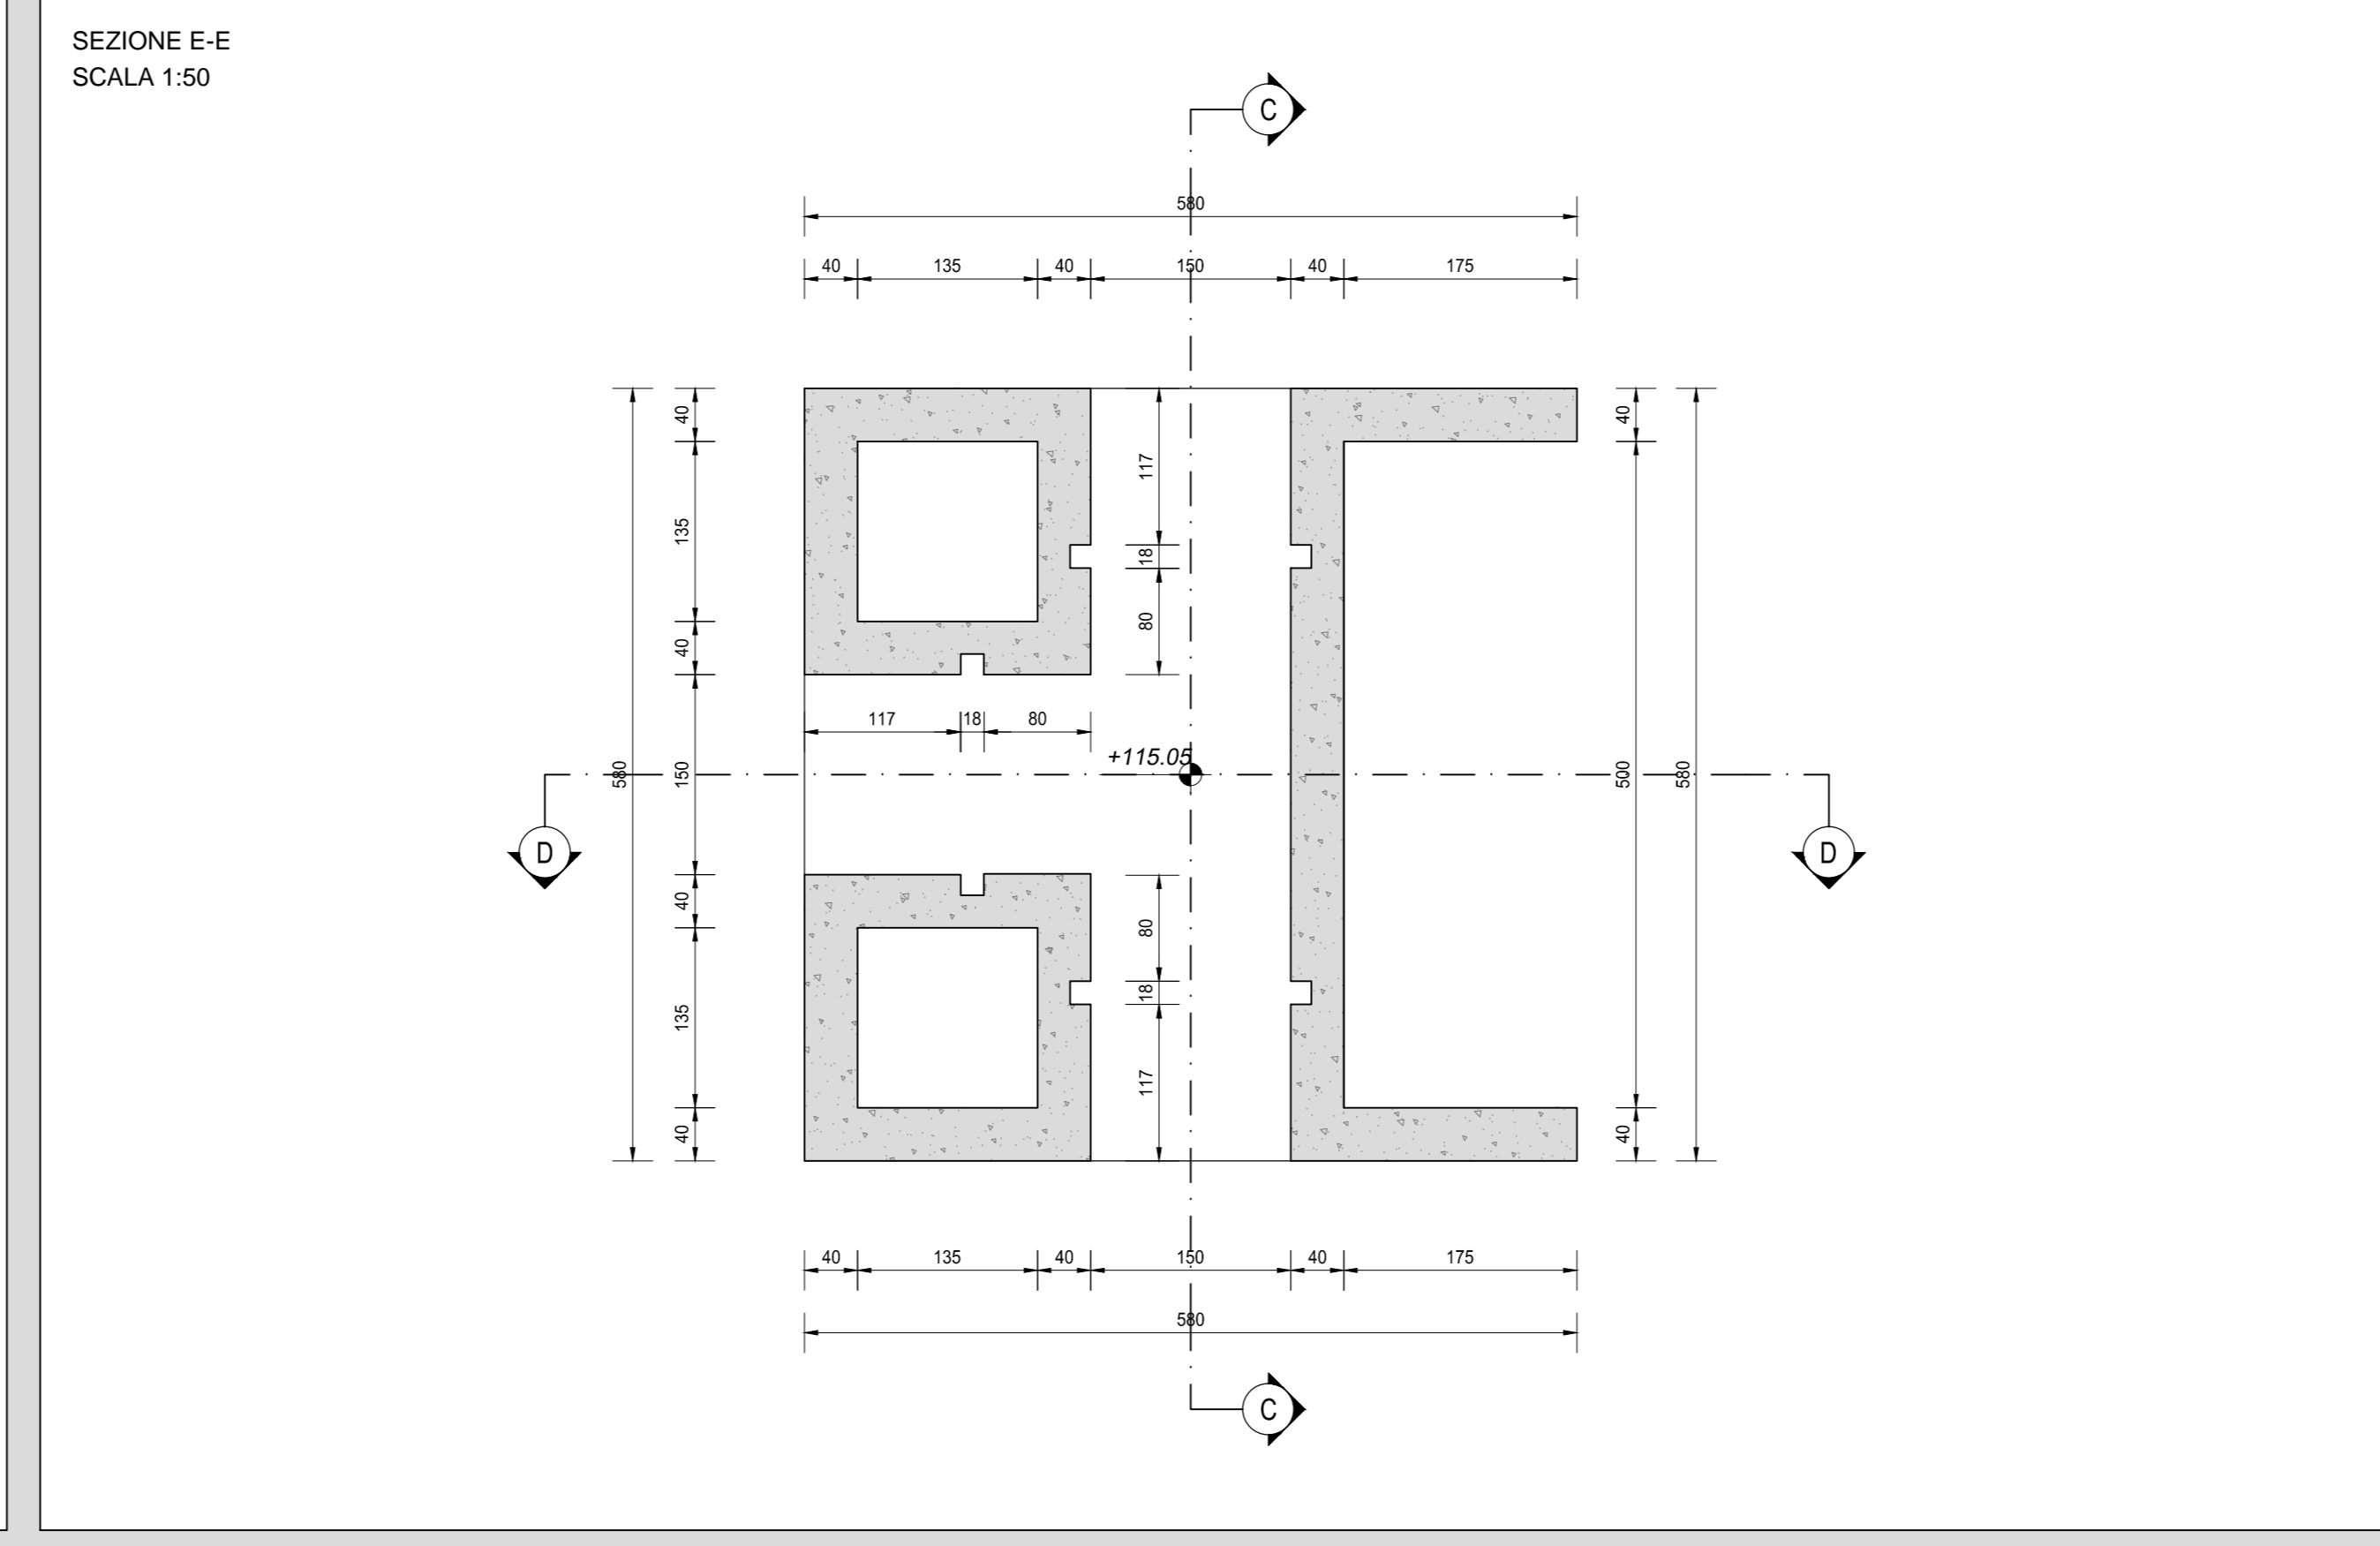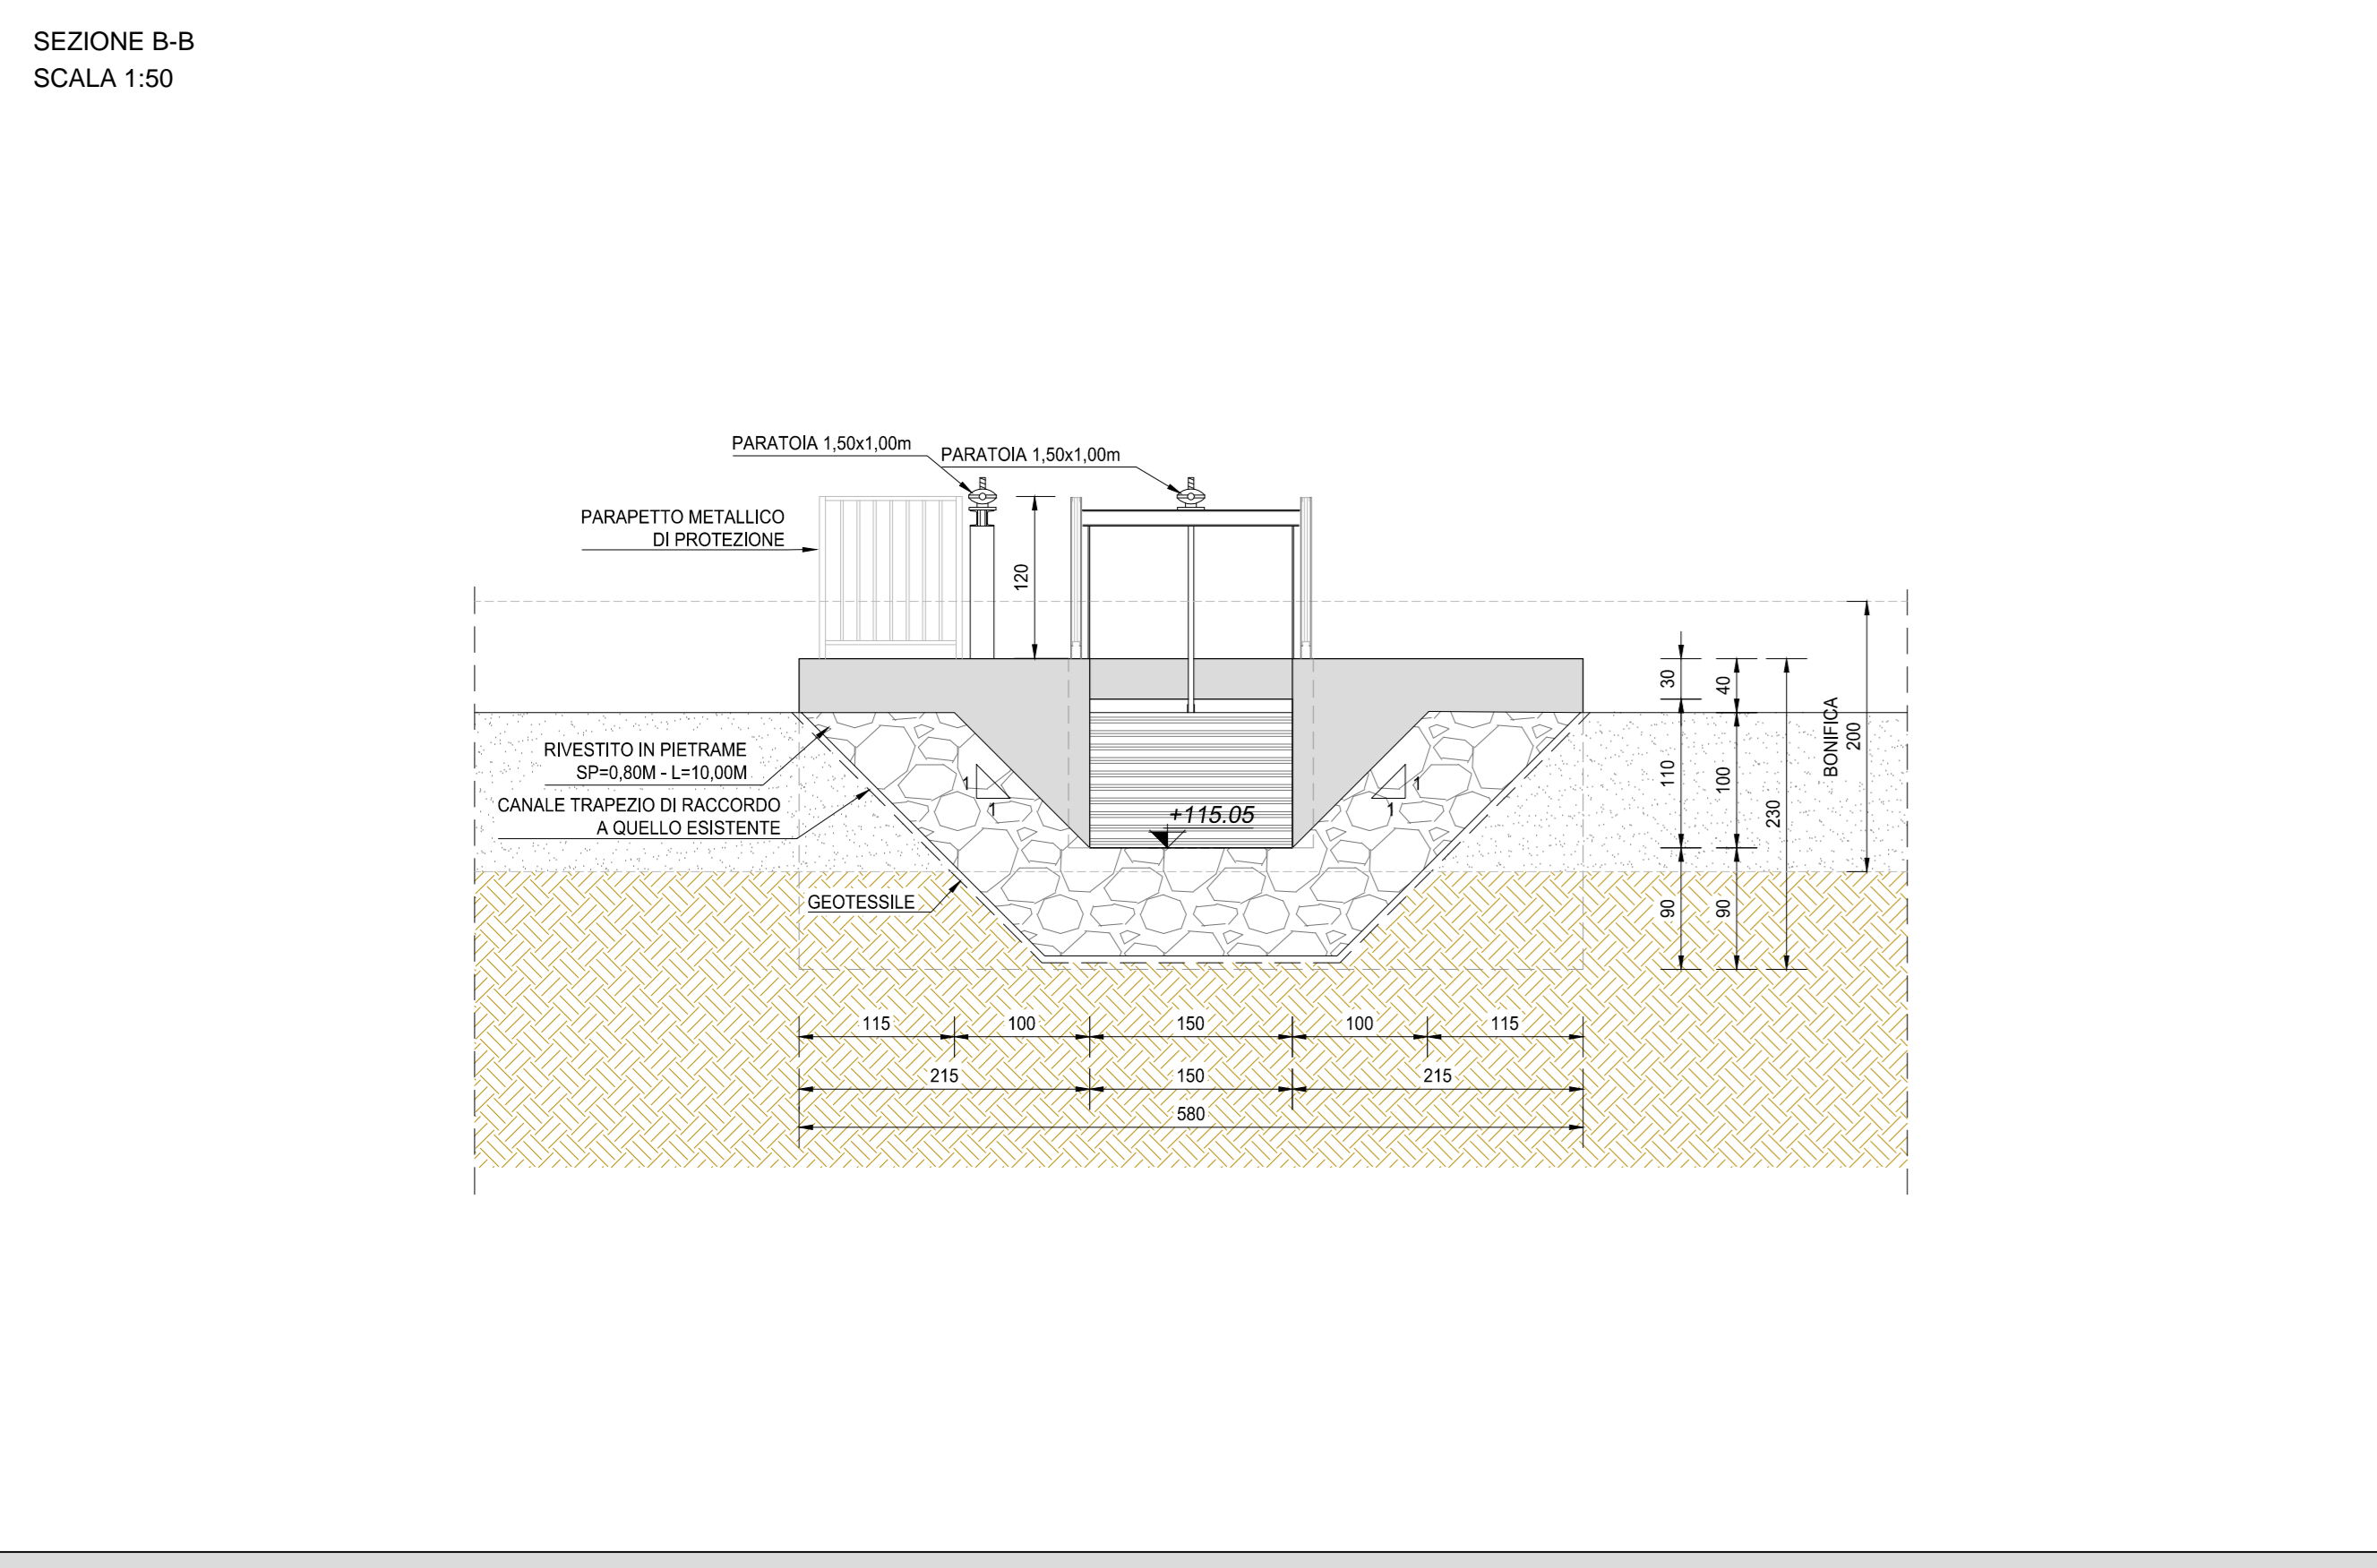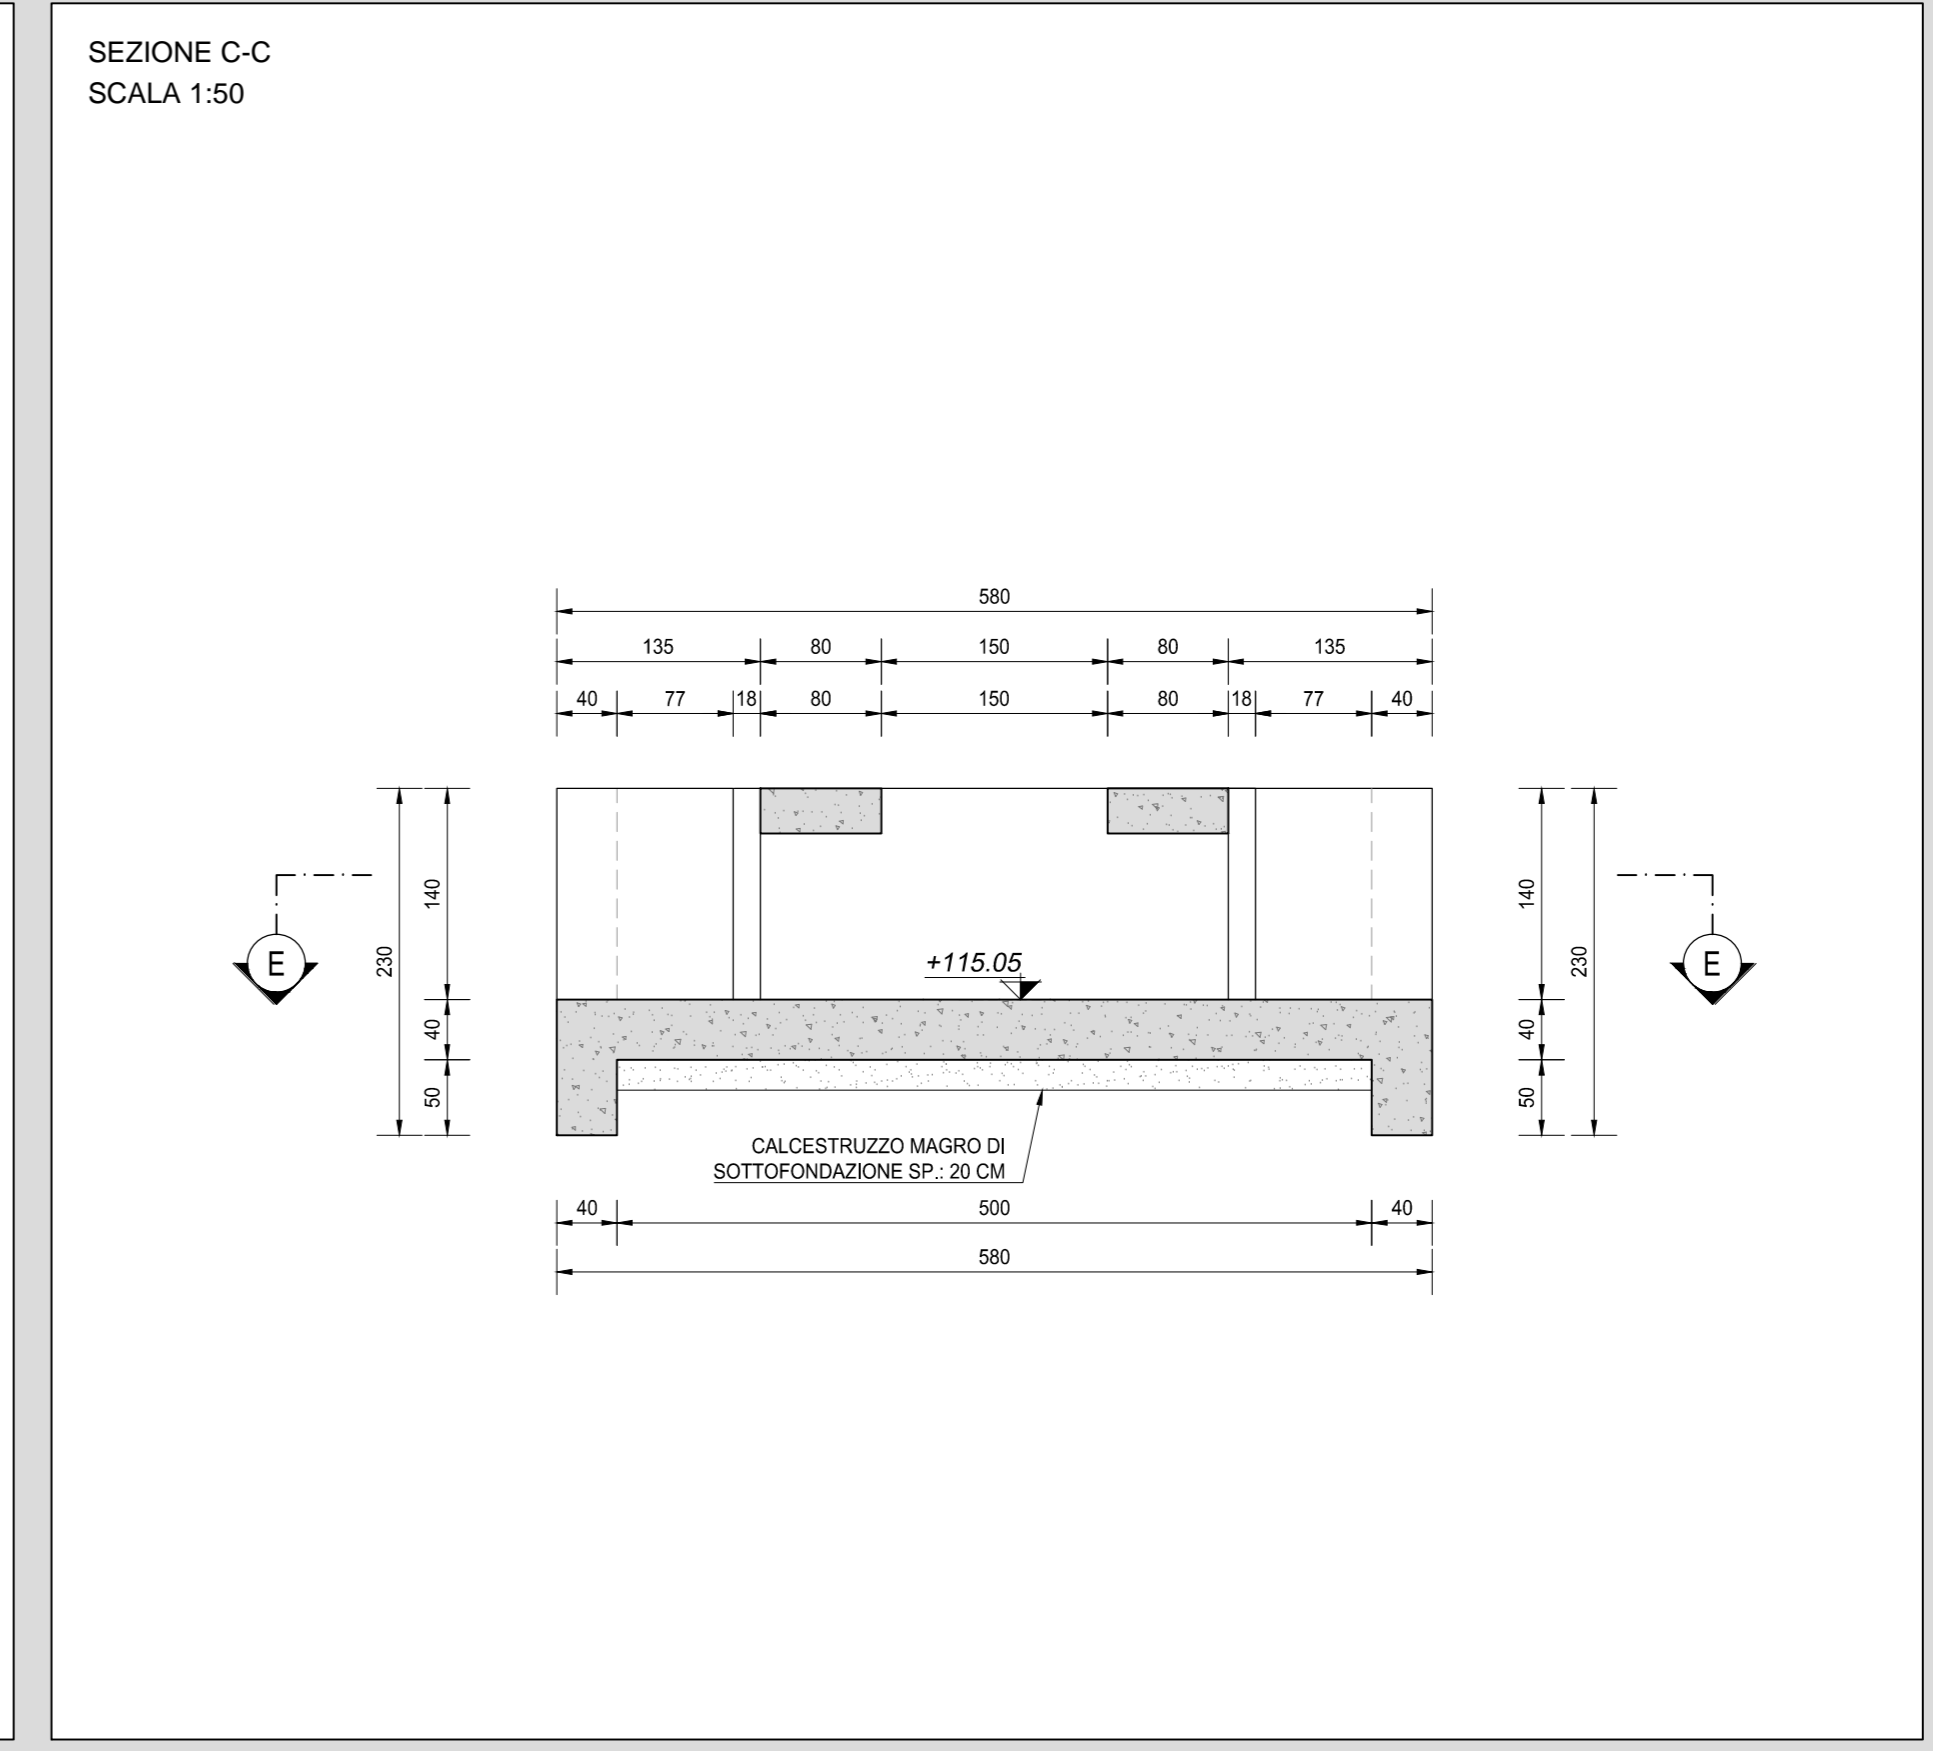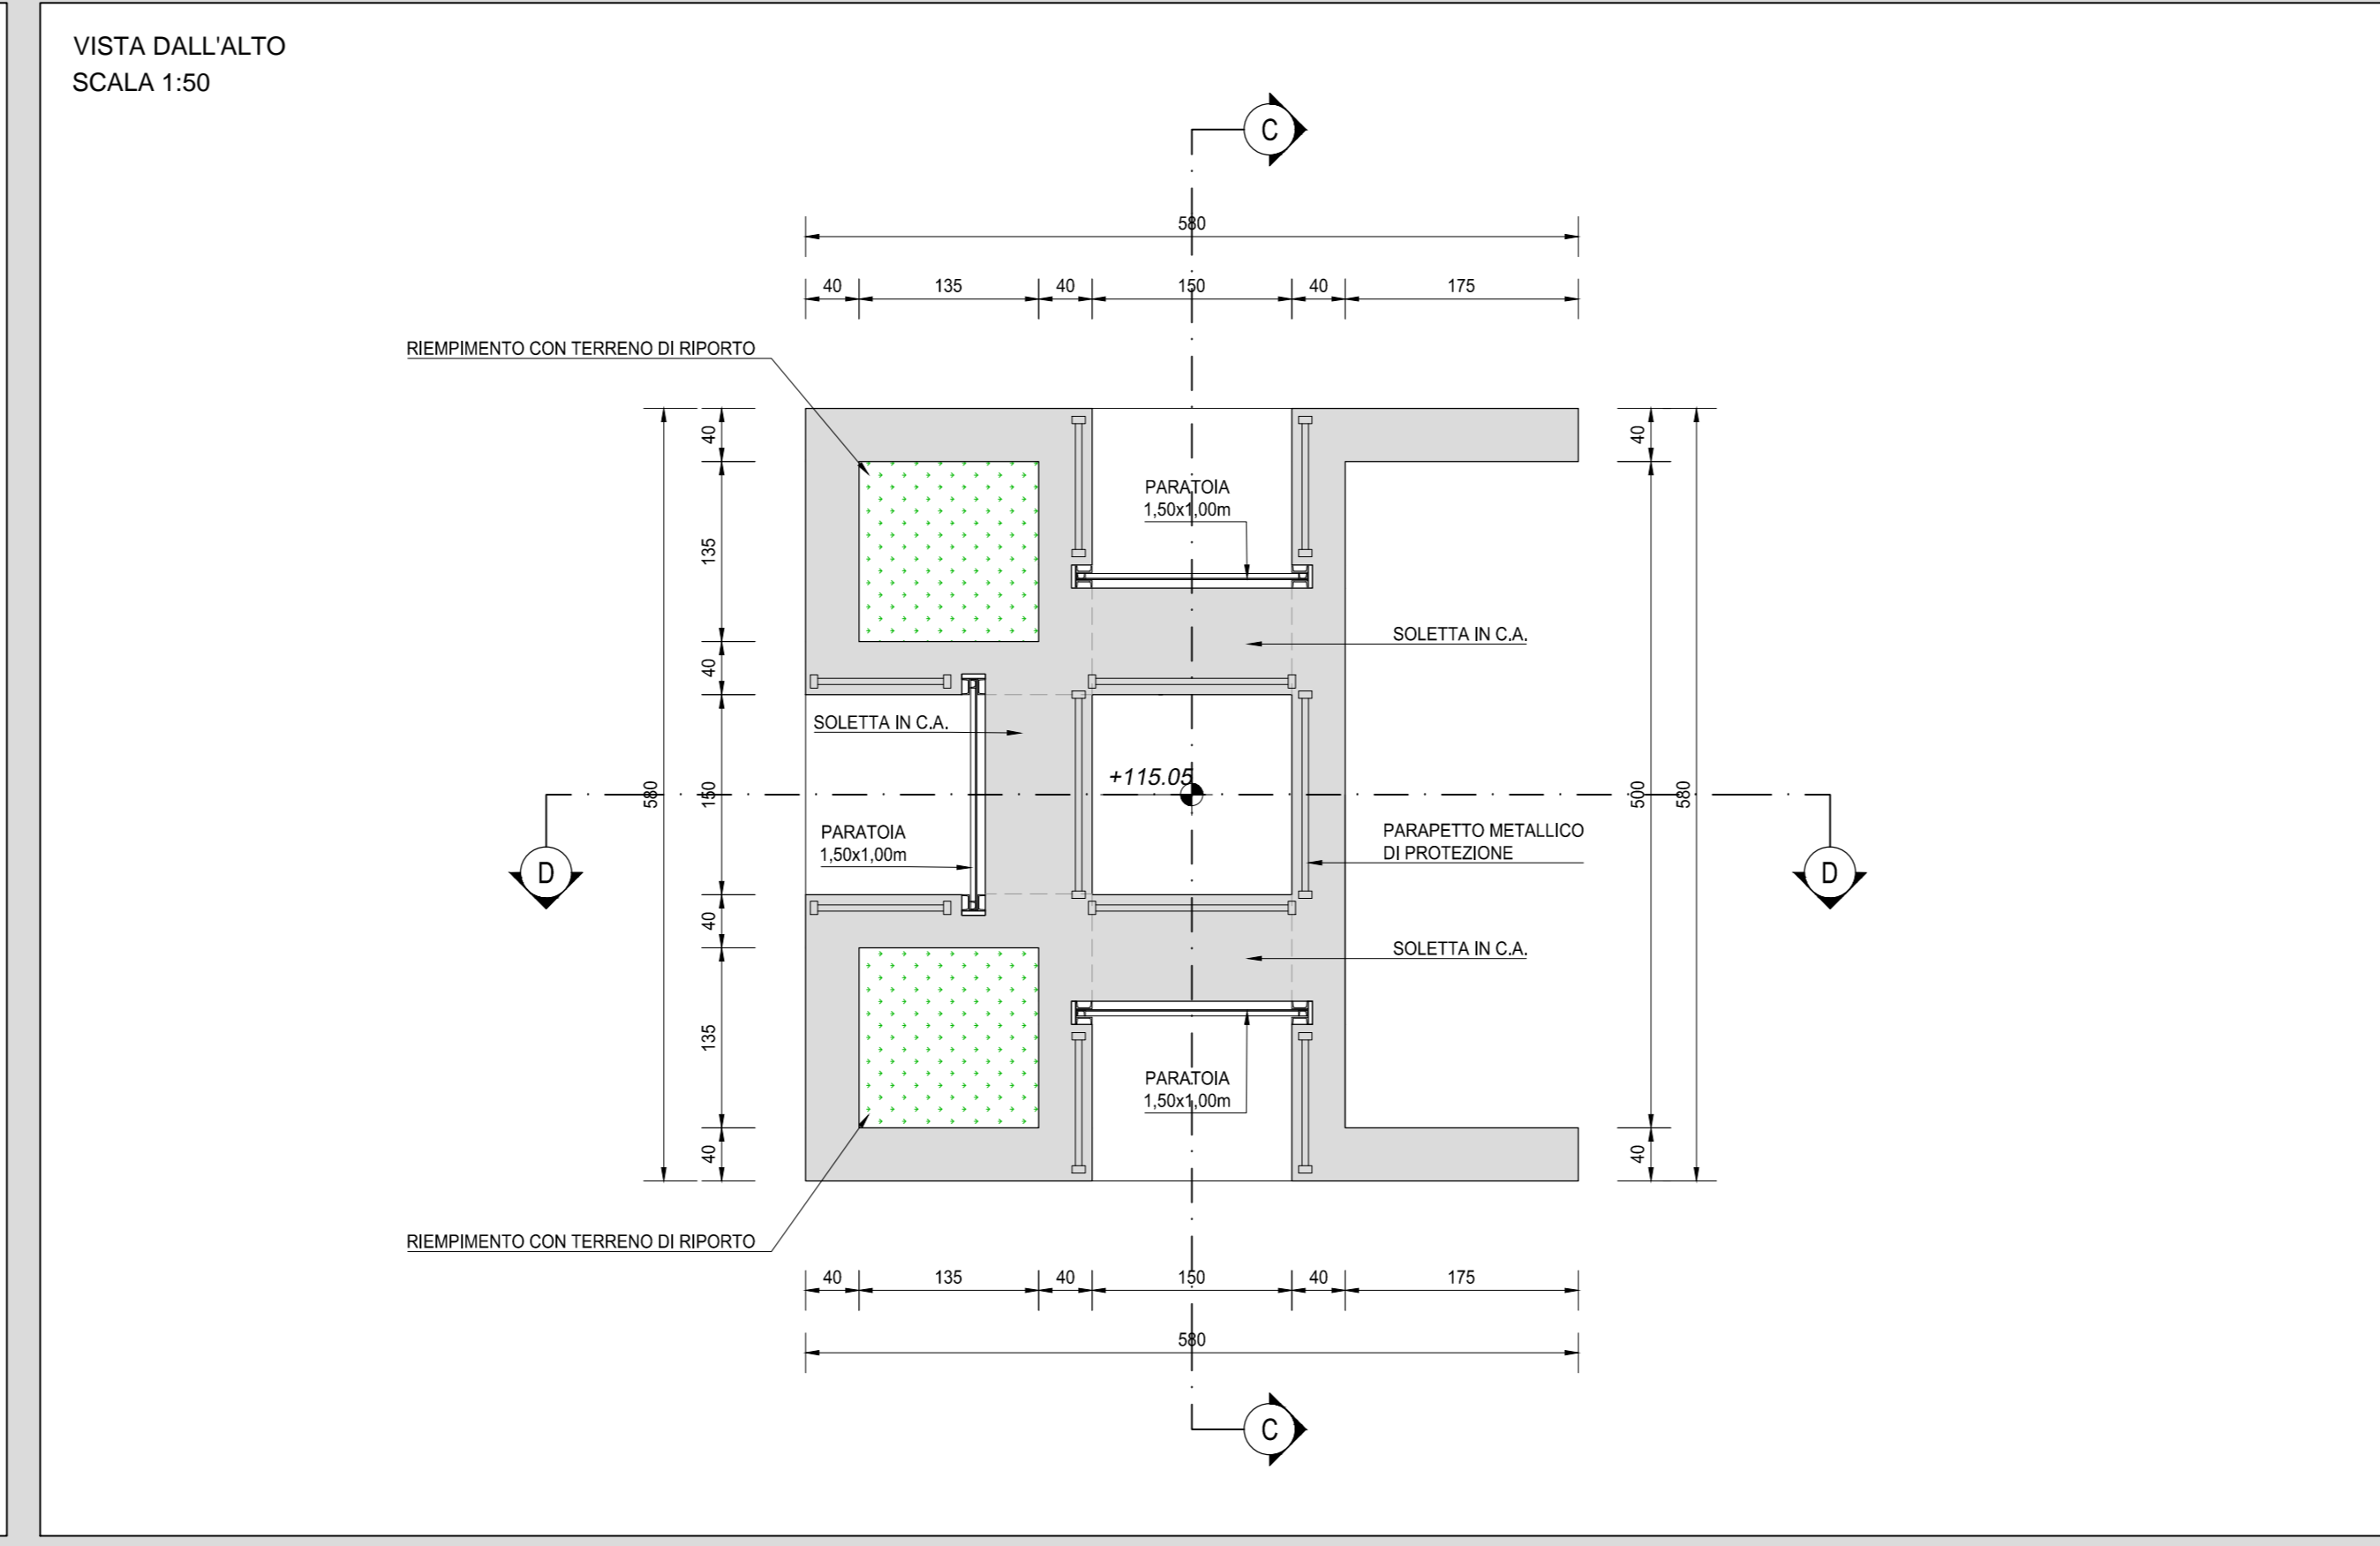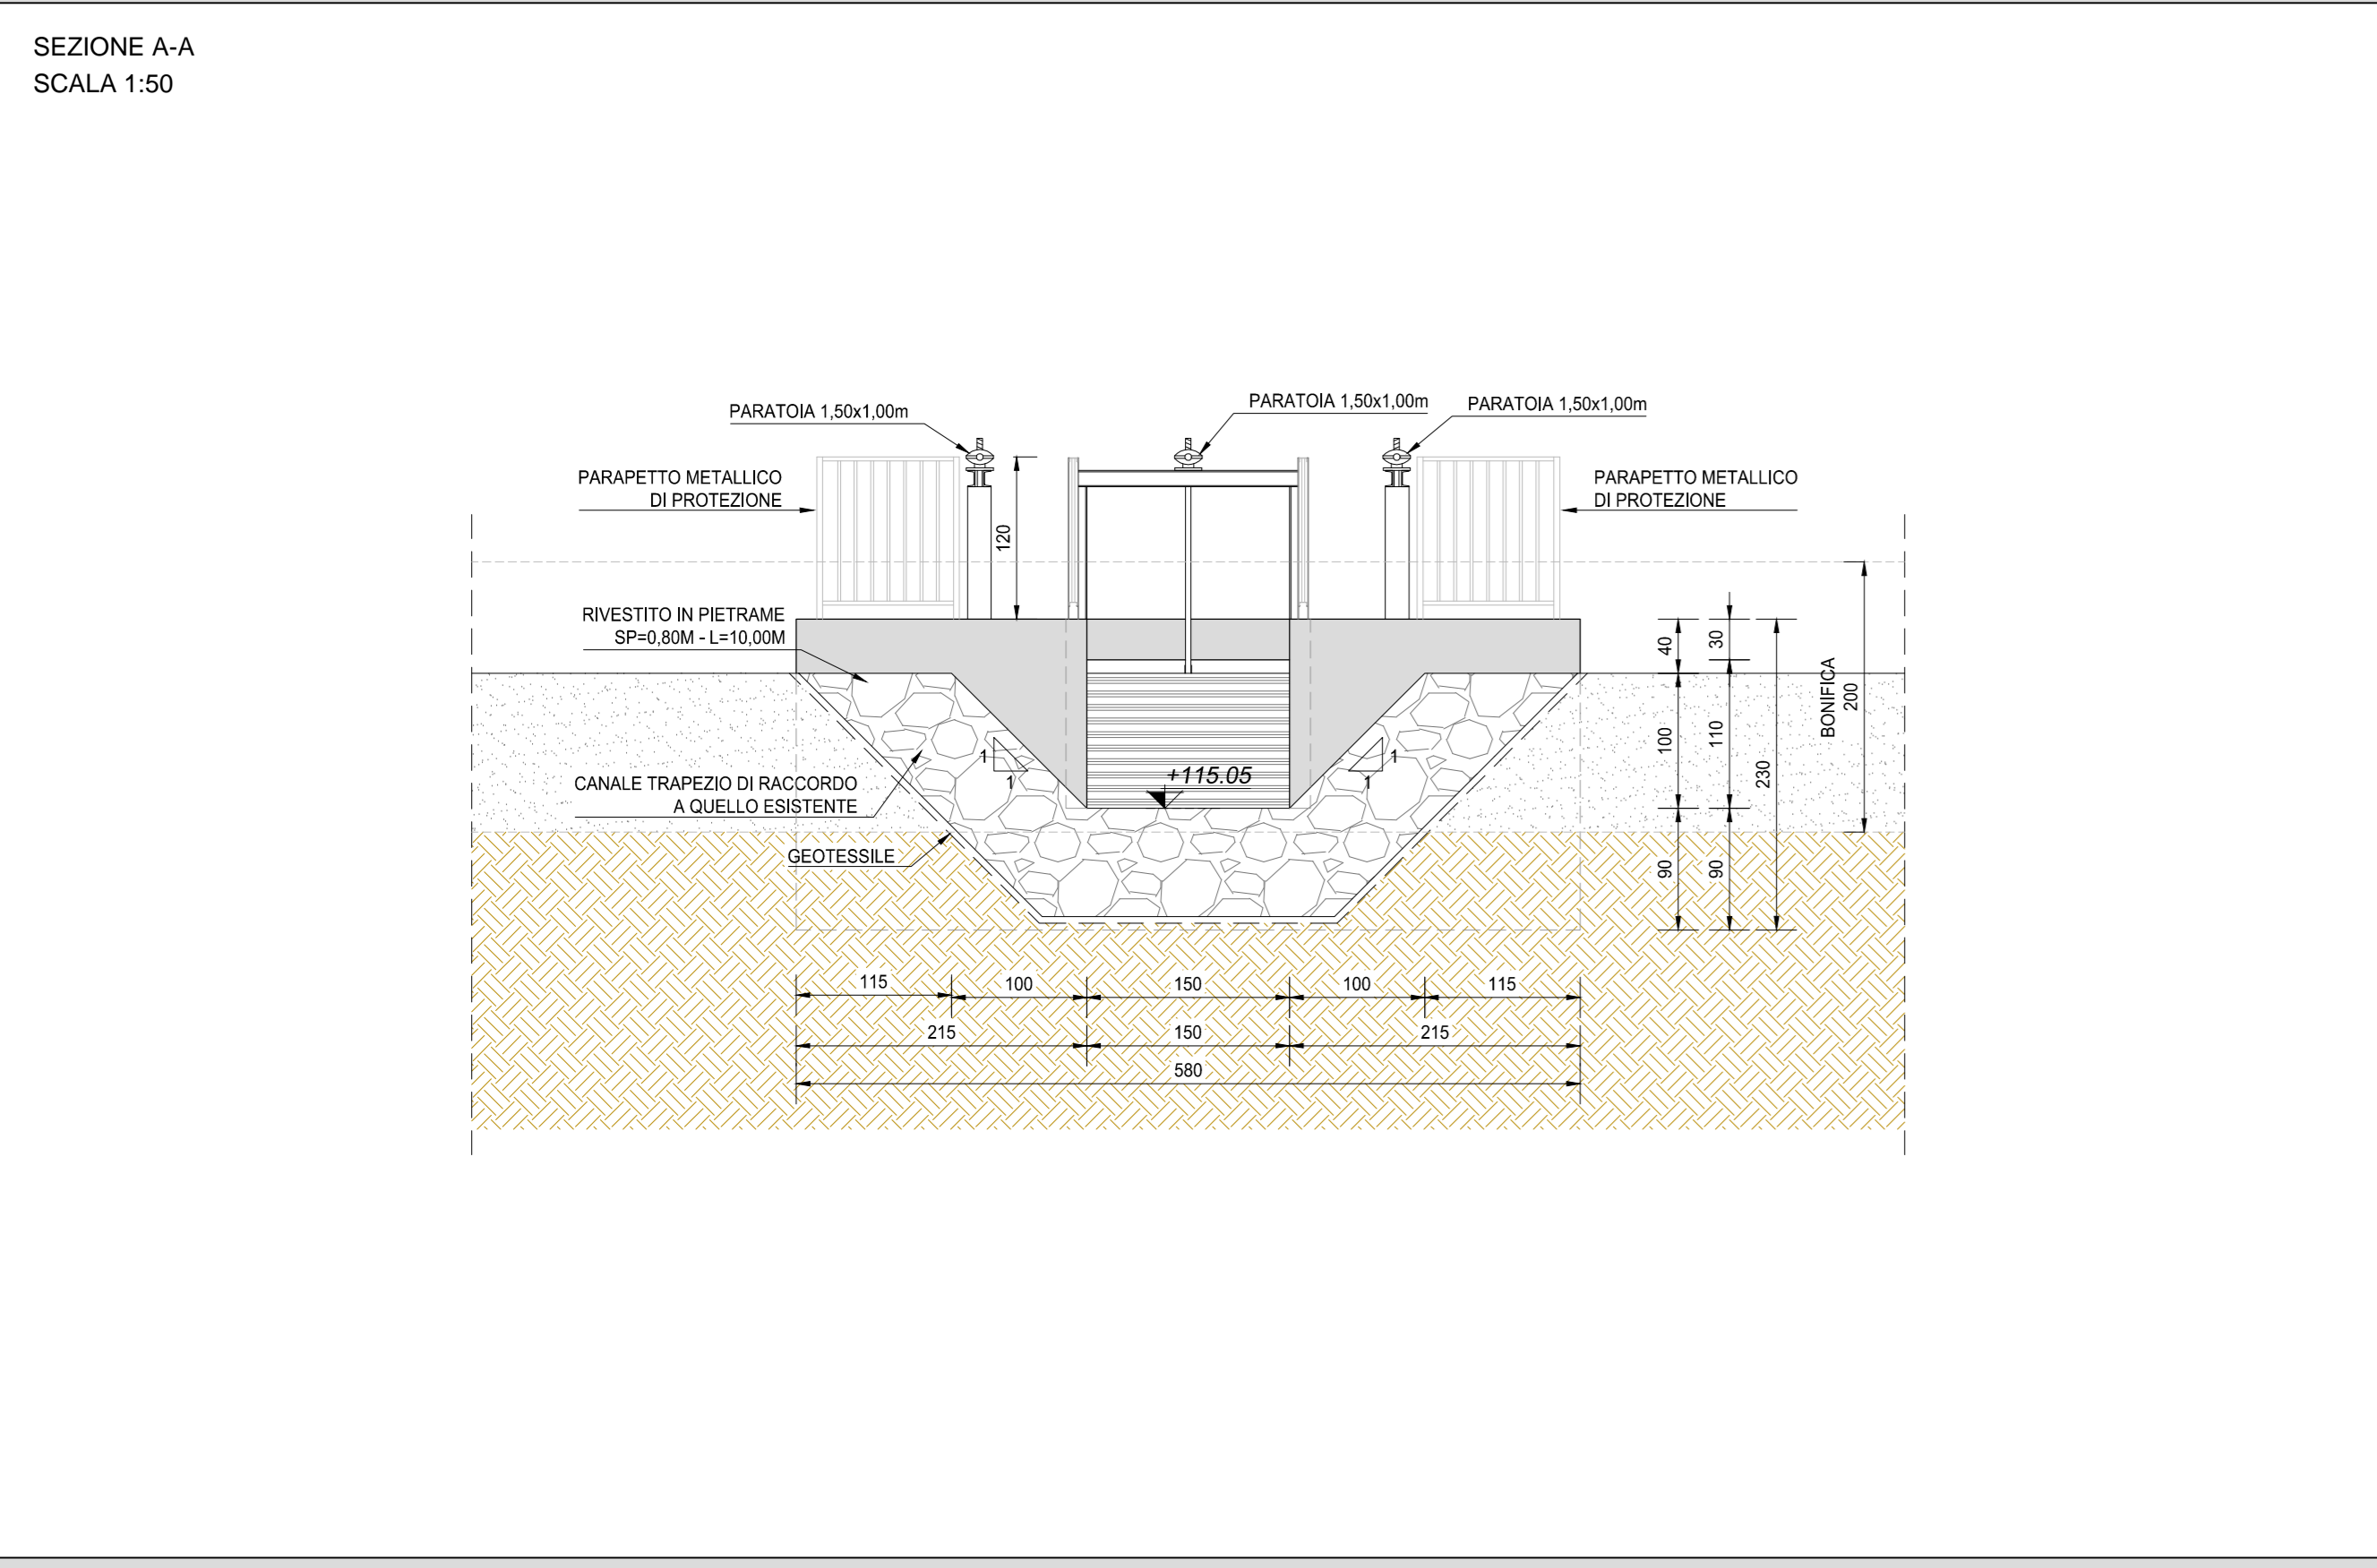

ANAS S.p.A.
Direzione Progettazione e Realizzazione Lavori

LAVORI DI COLLEGAMENTO TRA LA S.S.11 A MAGENTA E LA TANGENZIALE OVEST DI MILANO
VARIANTE DI ABBIATEGRASSO E ADEGUAMENTO IN SEDE DEL TRATTO ABBIATEGRASSO-VIGEVANO FINO AL PONTE SUL FIUME TICINO
1° STRALCIO DA MAGENTA A VIGEVANO - TRATTA C

PROGETTO ESECUTIVO

STUDIO CORONA Ing. Renato Vanni	UNING Ing. Marco Severi	GA&M Prof. Ing. Luigi Montebelli	SETAC Prof. Ing. Luigi Montebelli	ARKE Ing. Giancarlo Anzani	DOTI, GOL, DANILIO GALLO Dott. Giancarlo Gallo
VISTO, IL RESPONSABILE DEL PROCEDIMENTO		INTEGRATORE DELLE PRESTAZIONI SPECIALISTICHE		IL COORDINATORE DELLA SICUREZZA IN FASE DI PROGETTAZIONE	
<i>Giuseppe Malgeri</i>		<i>Luigi Baletti</i>		<i>Giancarlo Di Biase</i>	

LDB01
L - PROGETTO STRUTTURALE TOMBINATURE IDRAULICHE
LDB - 0M02 - MANUFATTO DI PARTIZIONE ALLA PR. 2+720 TRATTO 1
PLANIMETRIA, SISTEMAZIONE IDRAULICA E CARPENTERIA DELL'OPERA

CODICE PROGETTO	LO203	LV. PROG.	E	AL. PROG.	1801	REVISIONE	ELAB.	T000M02STRCP01	REVISIONE	B	SCALA	VARIE
PROGETTO	C	EMISSIONE A SEGUITO DI RAPPORTO INTERMEDIO DI VERIFICA	FEBRAIO 2019	ING. GIUSEPPE CRISA	ING. GAETANO RANIERI	ING. VALERIO BAIETTI						
A	EMISSIONE	SETTEMBRE 2015	ING. GIUSEPPE CRISA	ING. GAETANO RANIERI	ING. VALERIO BAIETTI							
REV.	DESCRIZIONE	DATA	REDDITO	VERIFICATO	APPROVATO							