
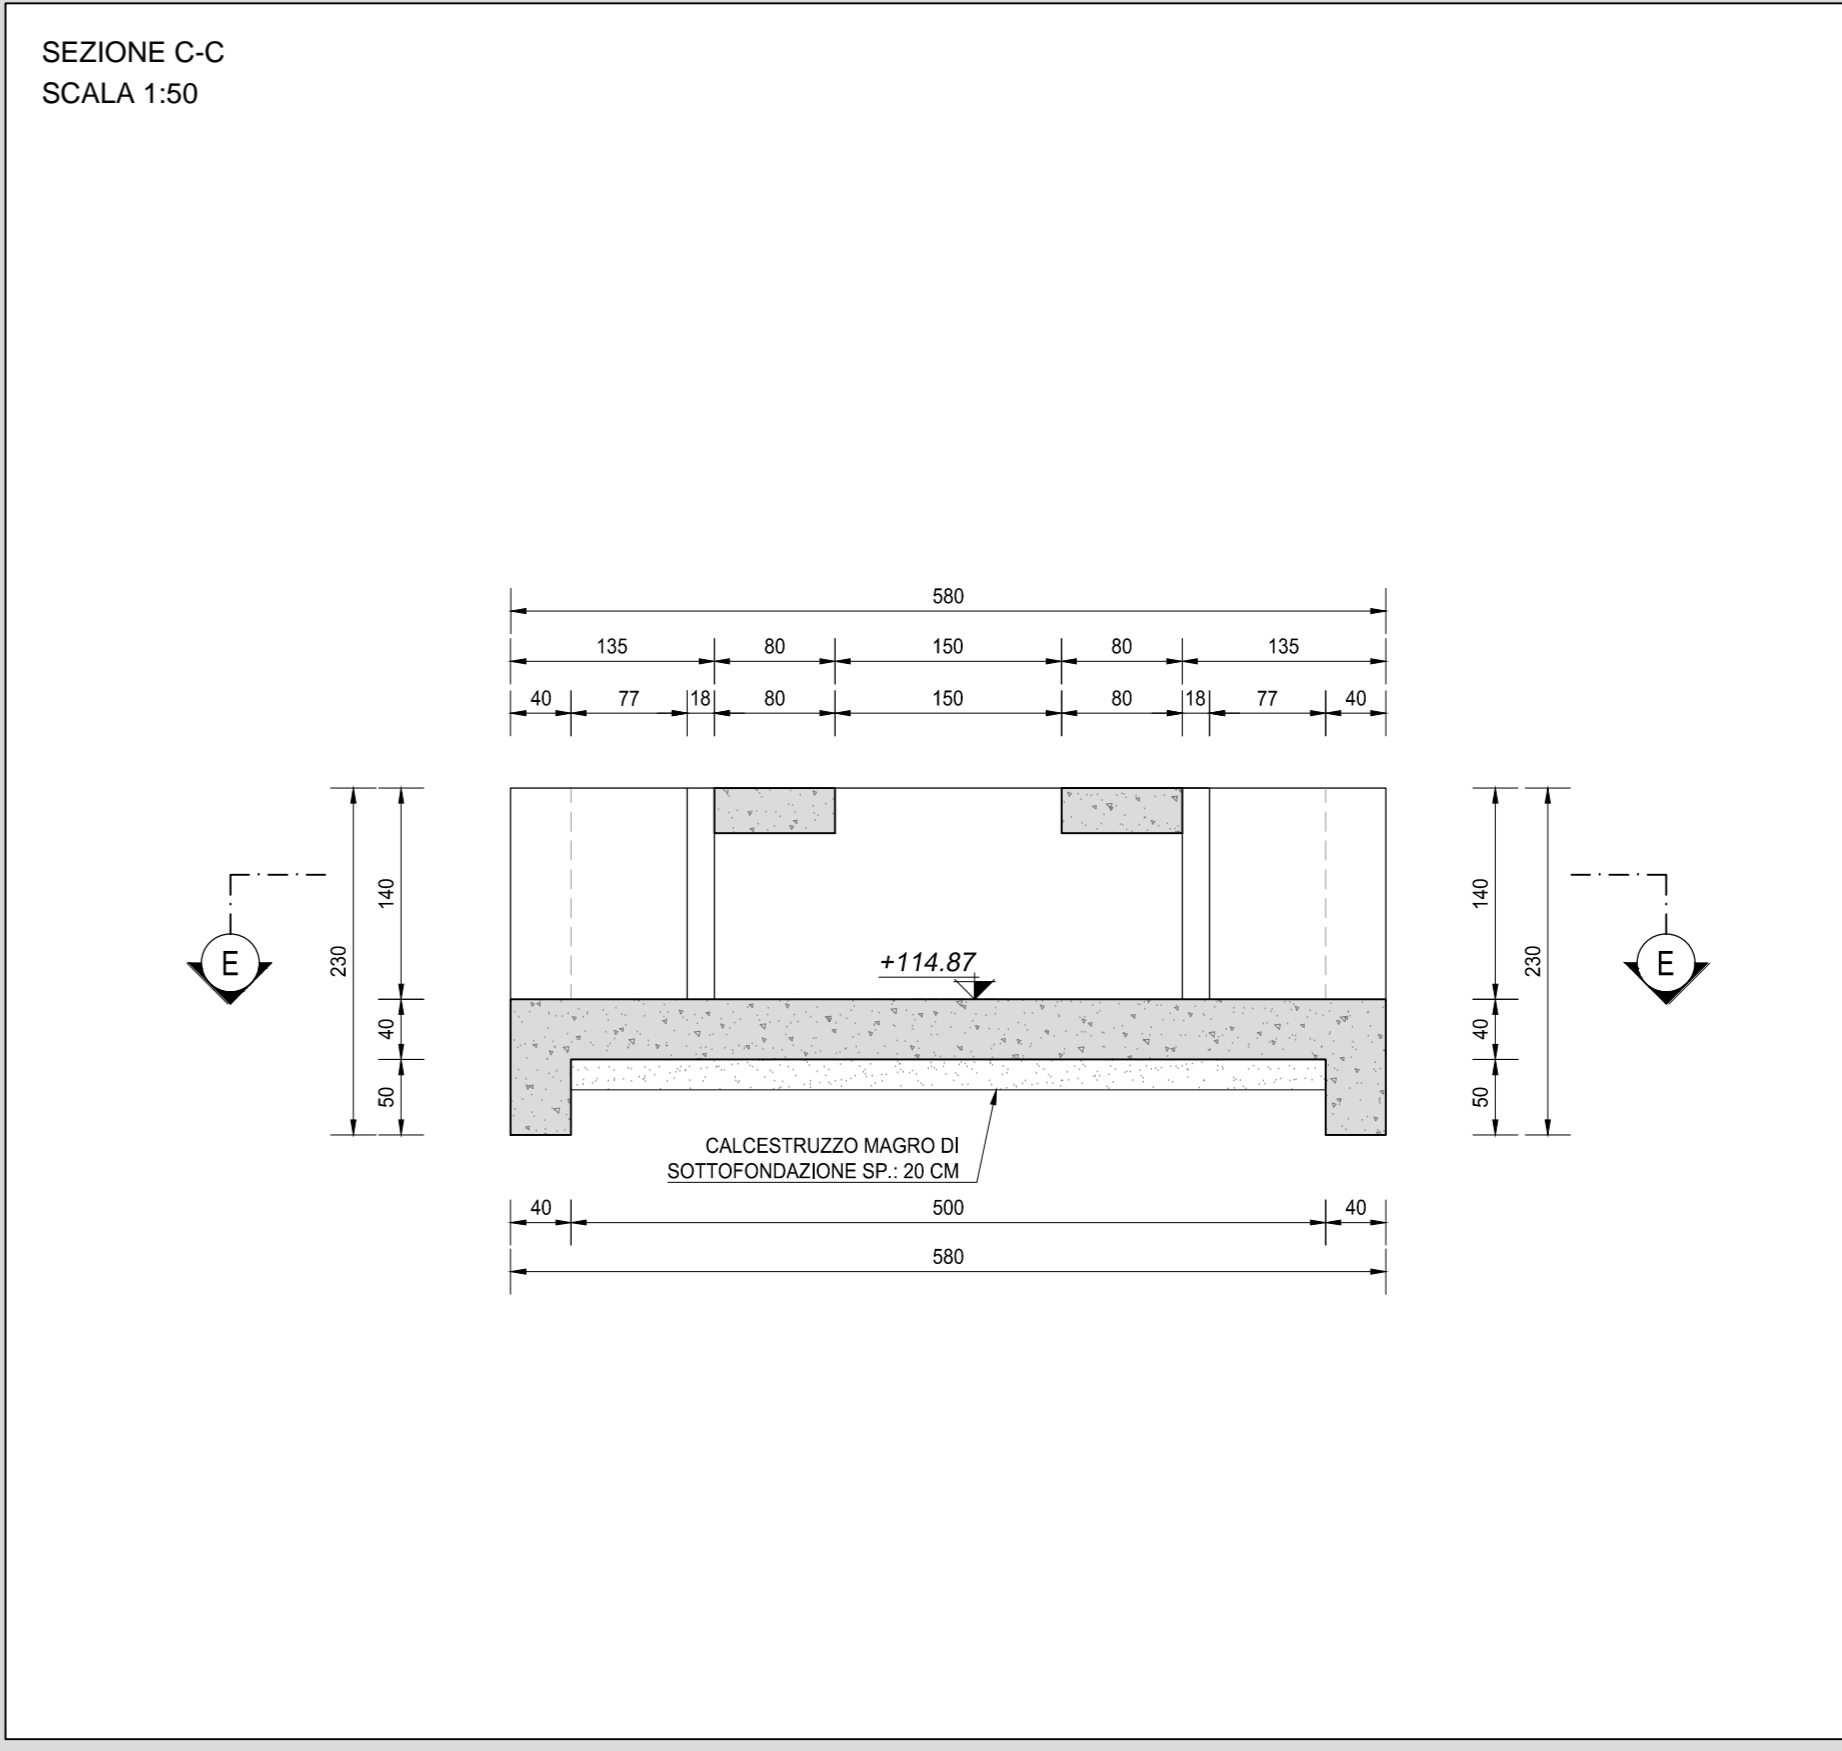
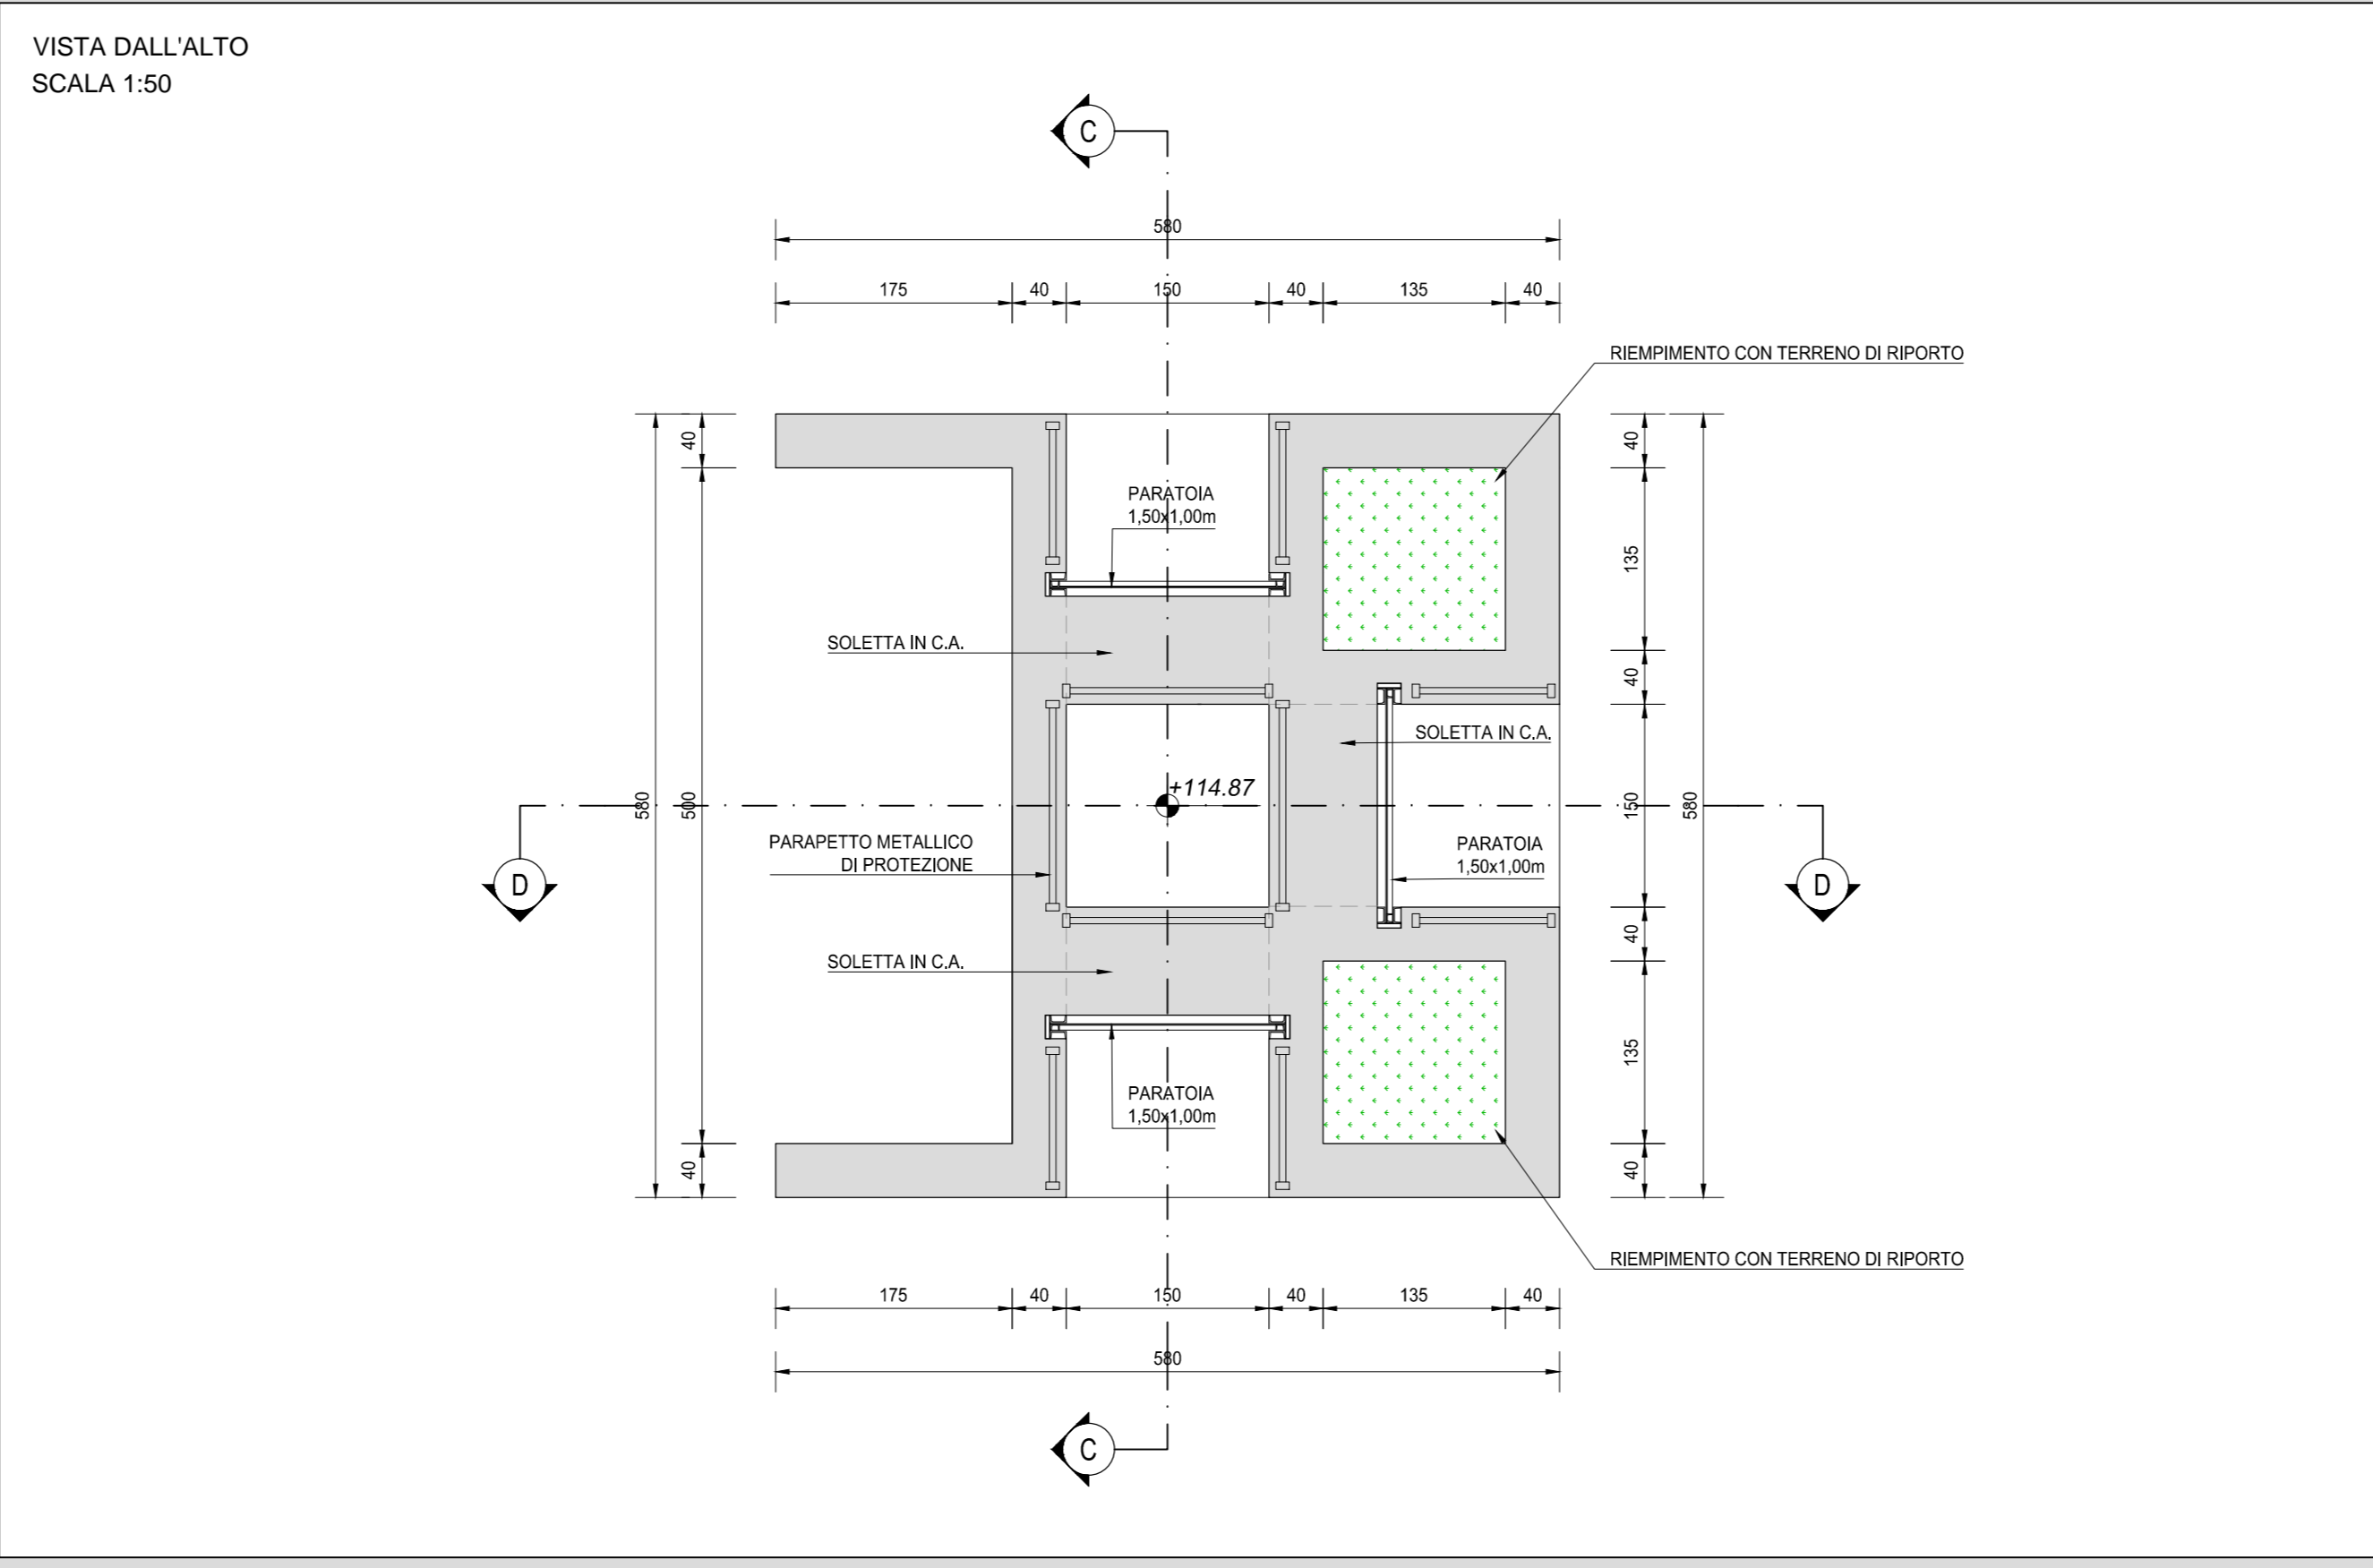


RICHIAMI AD ALTRI ELABORATI

PER LA DEFINIZIONE DELLE CARATTERISTICHE DEI MATERIALI	T00TM00STRSC01
PER L'ARMATURA DEL MANUFATTO DI PARTIZIONE	T00OM26STRAR01

NOTE

TUTTE LE MISURE, SALVO CONTRARIA INDICAZIONE, SONO ESPRESSE IN CM
LO SPESSORE DEL RICOPRIMENTO E' MISURATO A PARTIRE DAL PIANO ASFALTO FINO ALL'ESTRADOSSO DELLA STRUTTURA PREFABBRICATA NEL PUNTO PIU' SFAVOREVOLE
LA PENDENZA DELLE SCARPE DI SCAVO E' STATA STIMATA PARI A 1/1

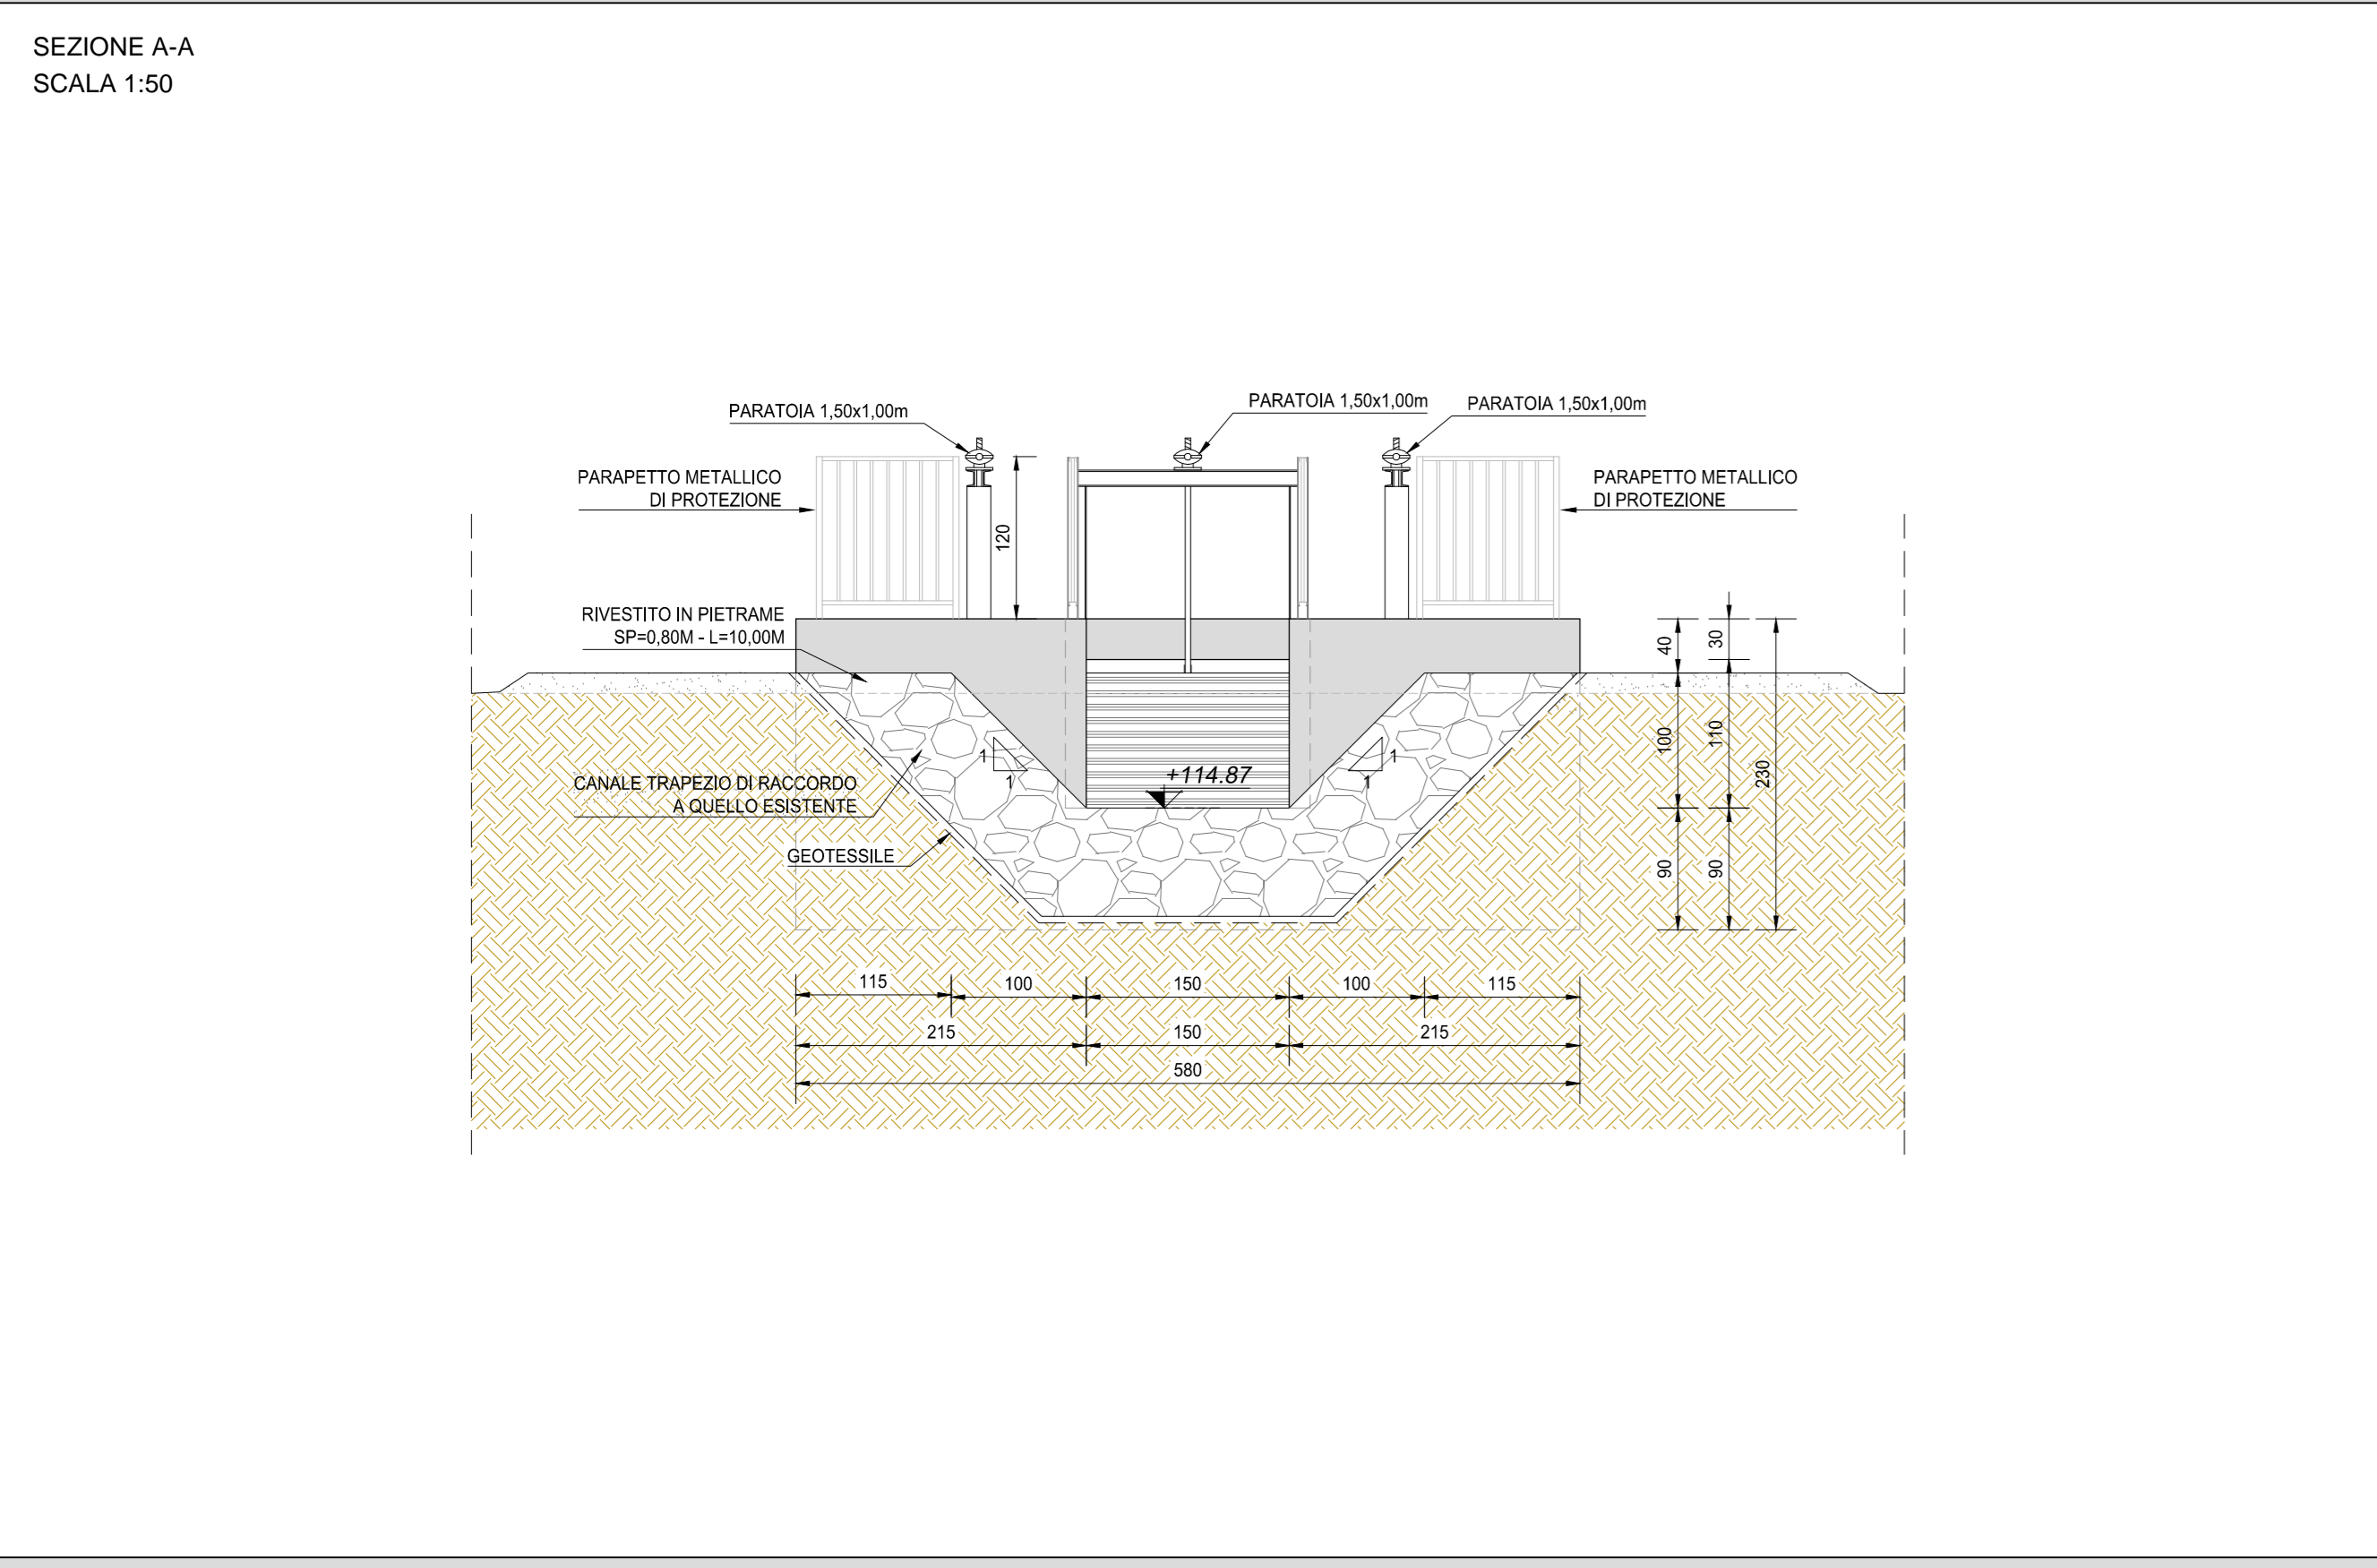

GEOREFERENZIAZIONE MANUFATTO OM26




VERTICE	X [m]	Y [m]
1	1494188,64	5025249,02
2	1494185,78	5025254,07
3	1494180,73	5025251,21
4	1494183,59	5025246,17

SCAVO - OM26

Parametro	Valore	Descrizione
A _B [m²]	46,24	AREA BASE
A _S [m²]	151,54	AREA SUPERIORE
H _R [m]	2,90	ALTEZZA MEDIA
V _S [m³]	272,11	VOLUME

RINTERRO - OM26

Parametro	Valore	Descrizione
A _B [m²]	46,24	AREA BASE
A _S [m²]	97,80	AREA SUPERIORE
H _R [m]	1,80	ALTEZZA RINTERRO
V [m³]	112,69	VOLUME
V _M [m³]	40,00	VOLUME MANUFATTO
V _R [m³]	5,10	VOLUME RIEMPIMENTO
V _R =(V-V _M -V _R) [m³]	77,78	VOLUME RINTERRO

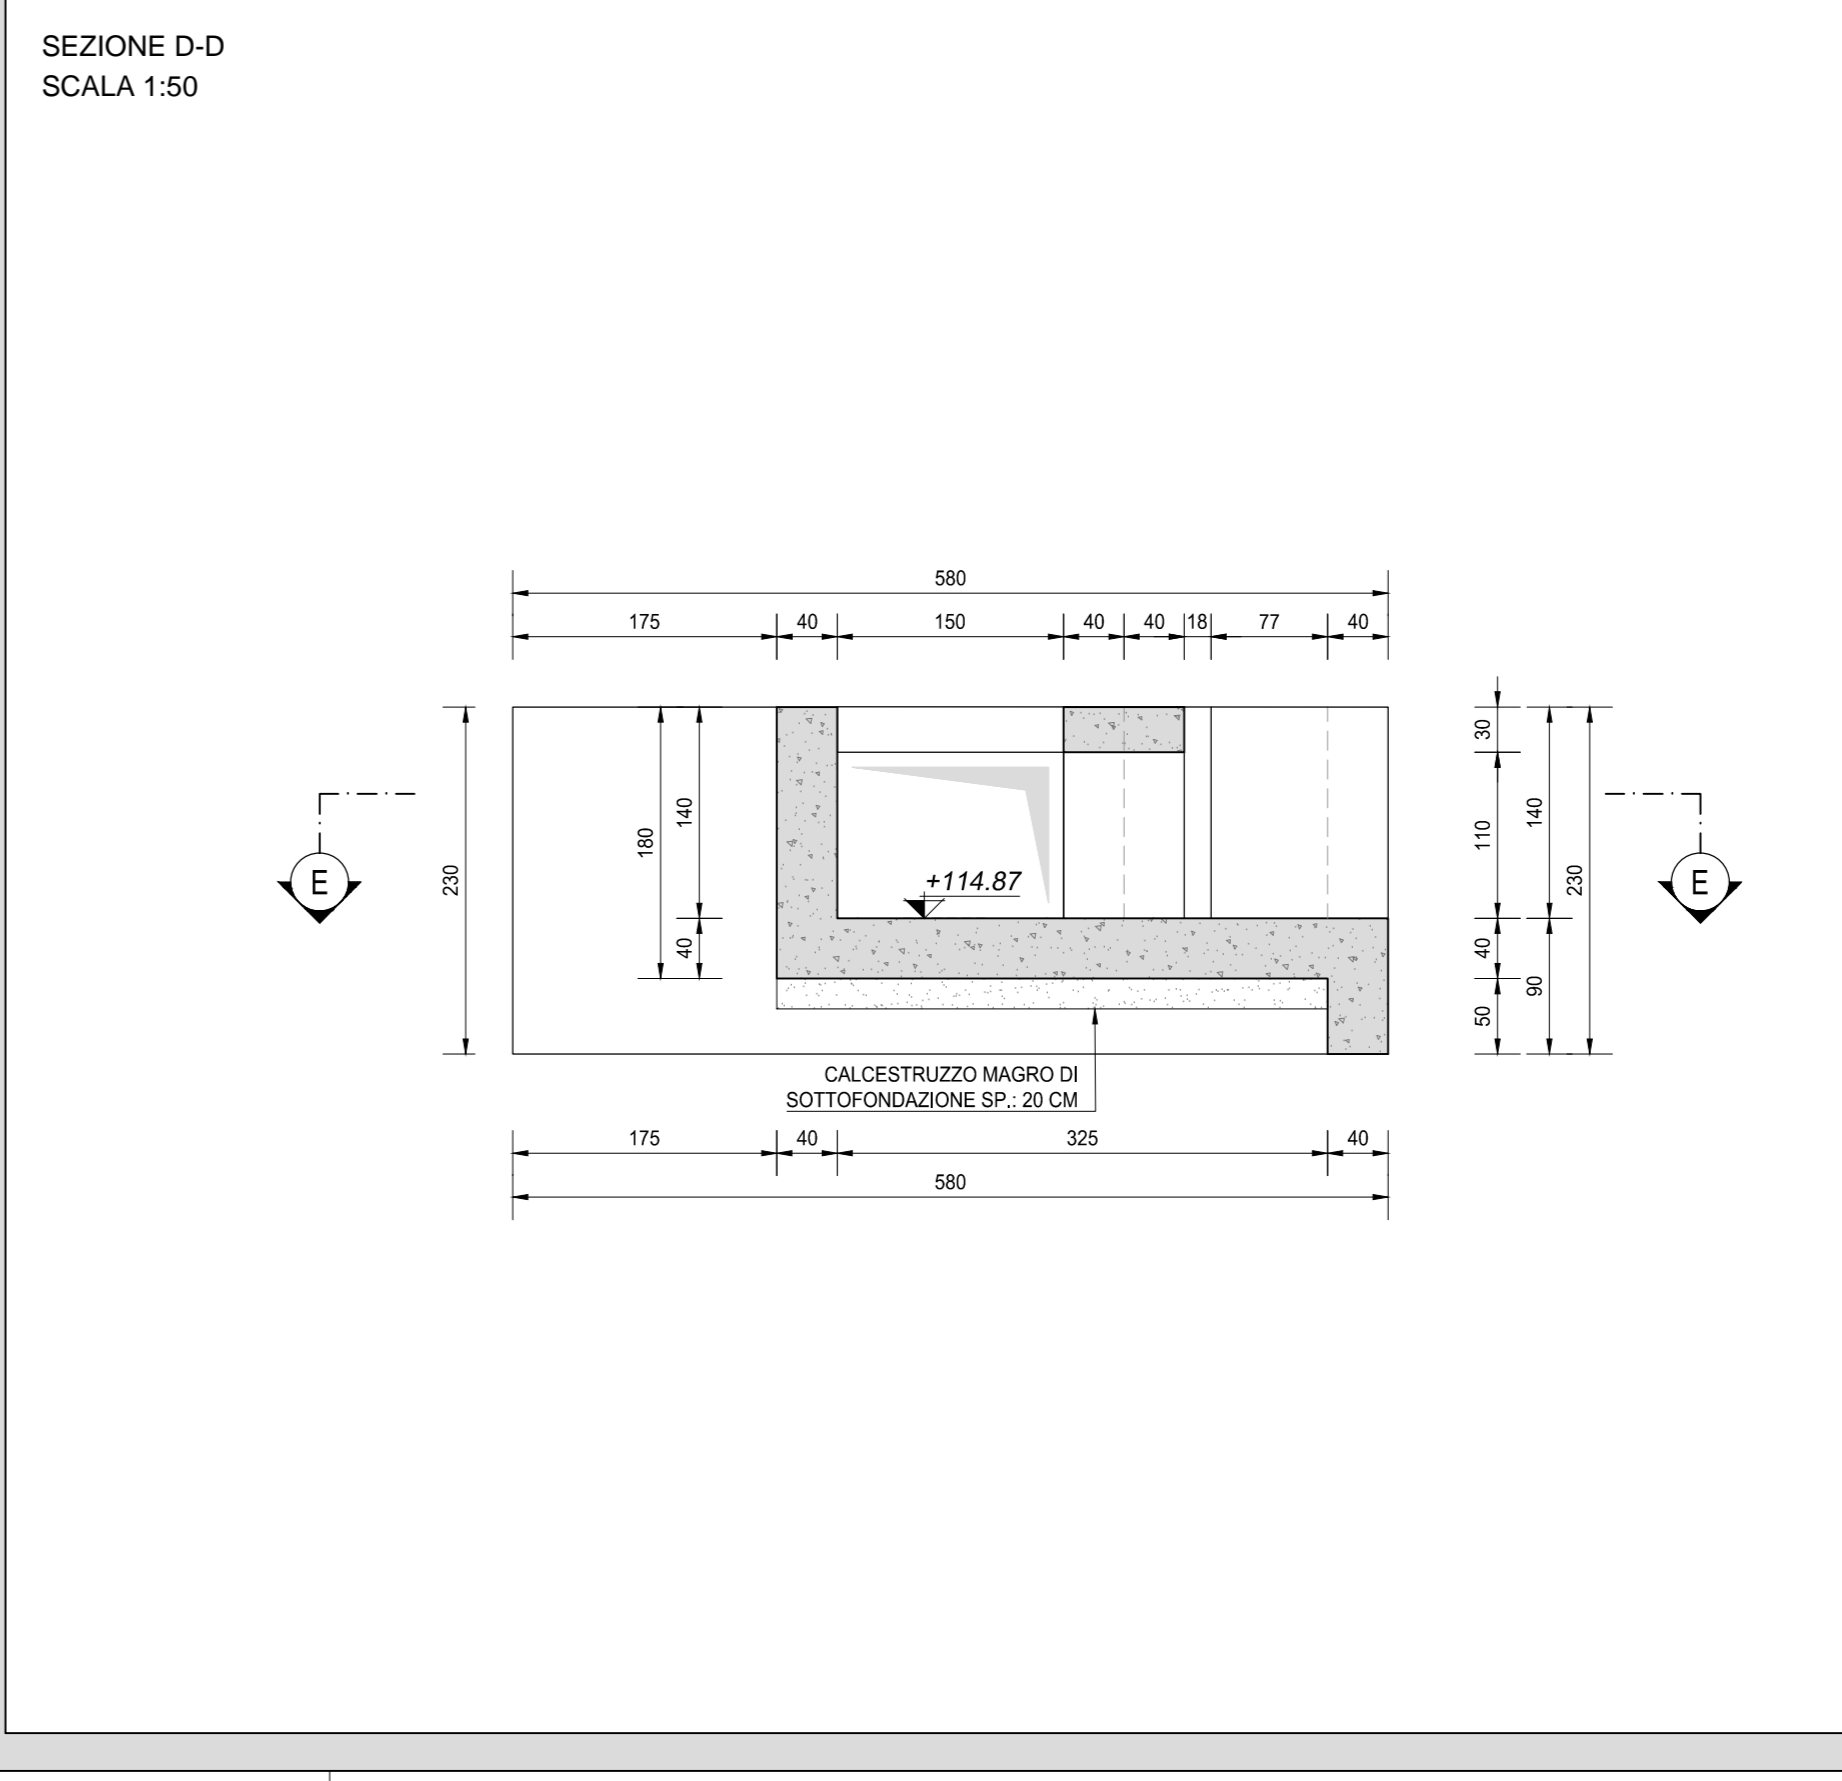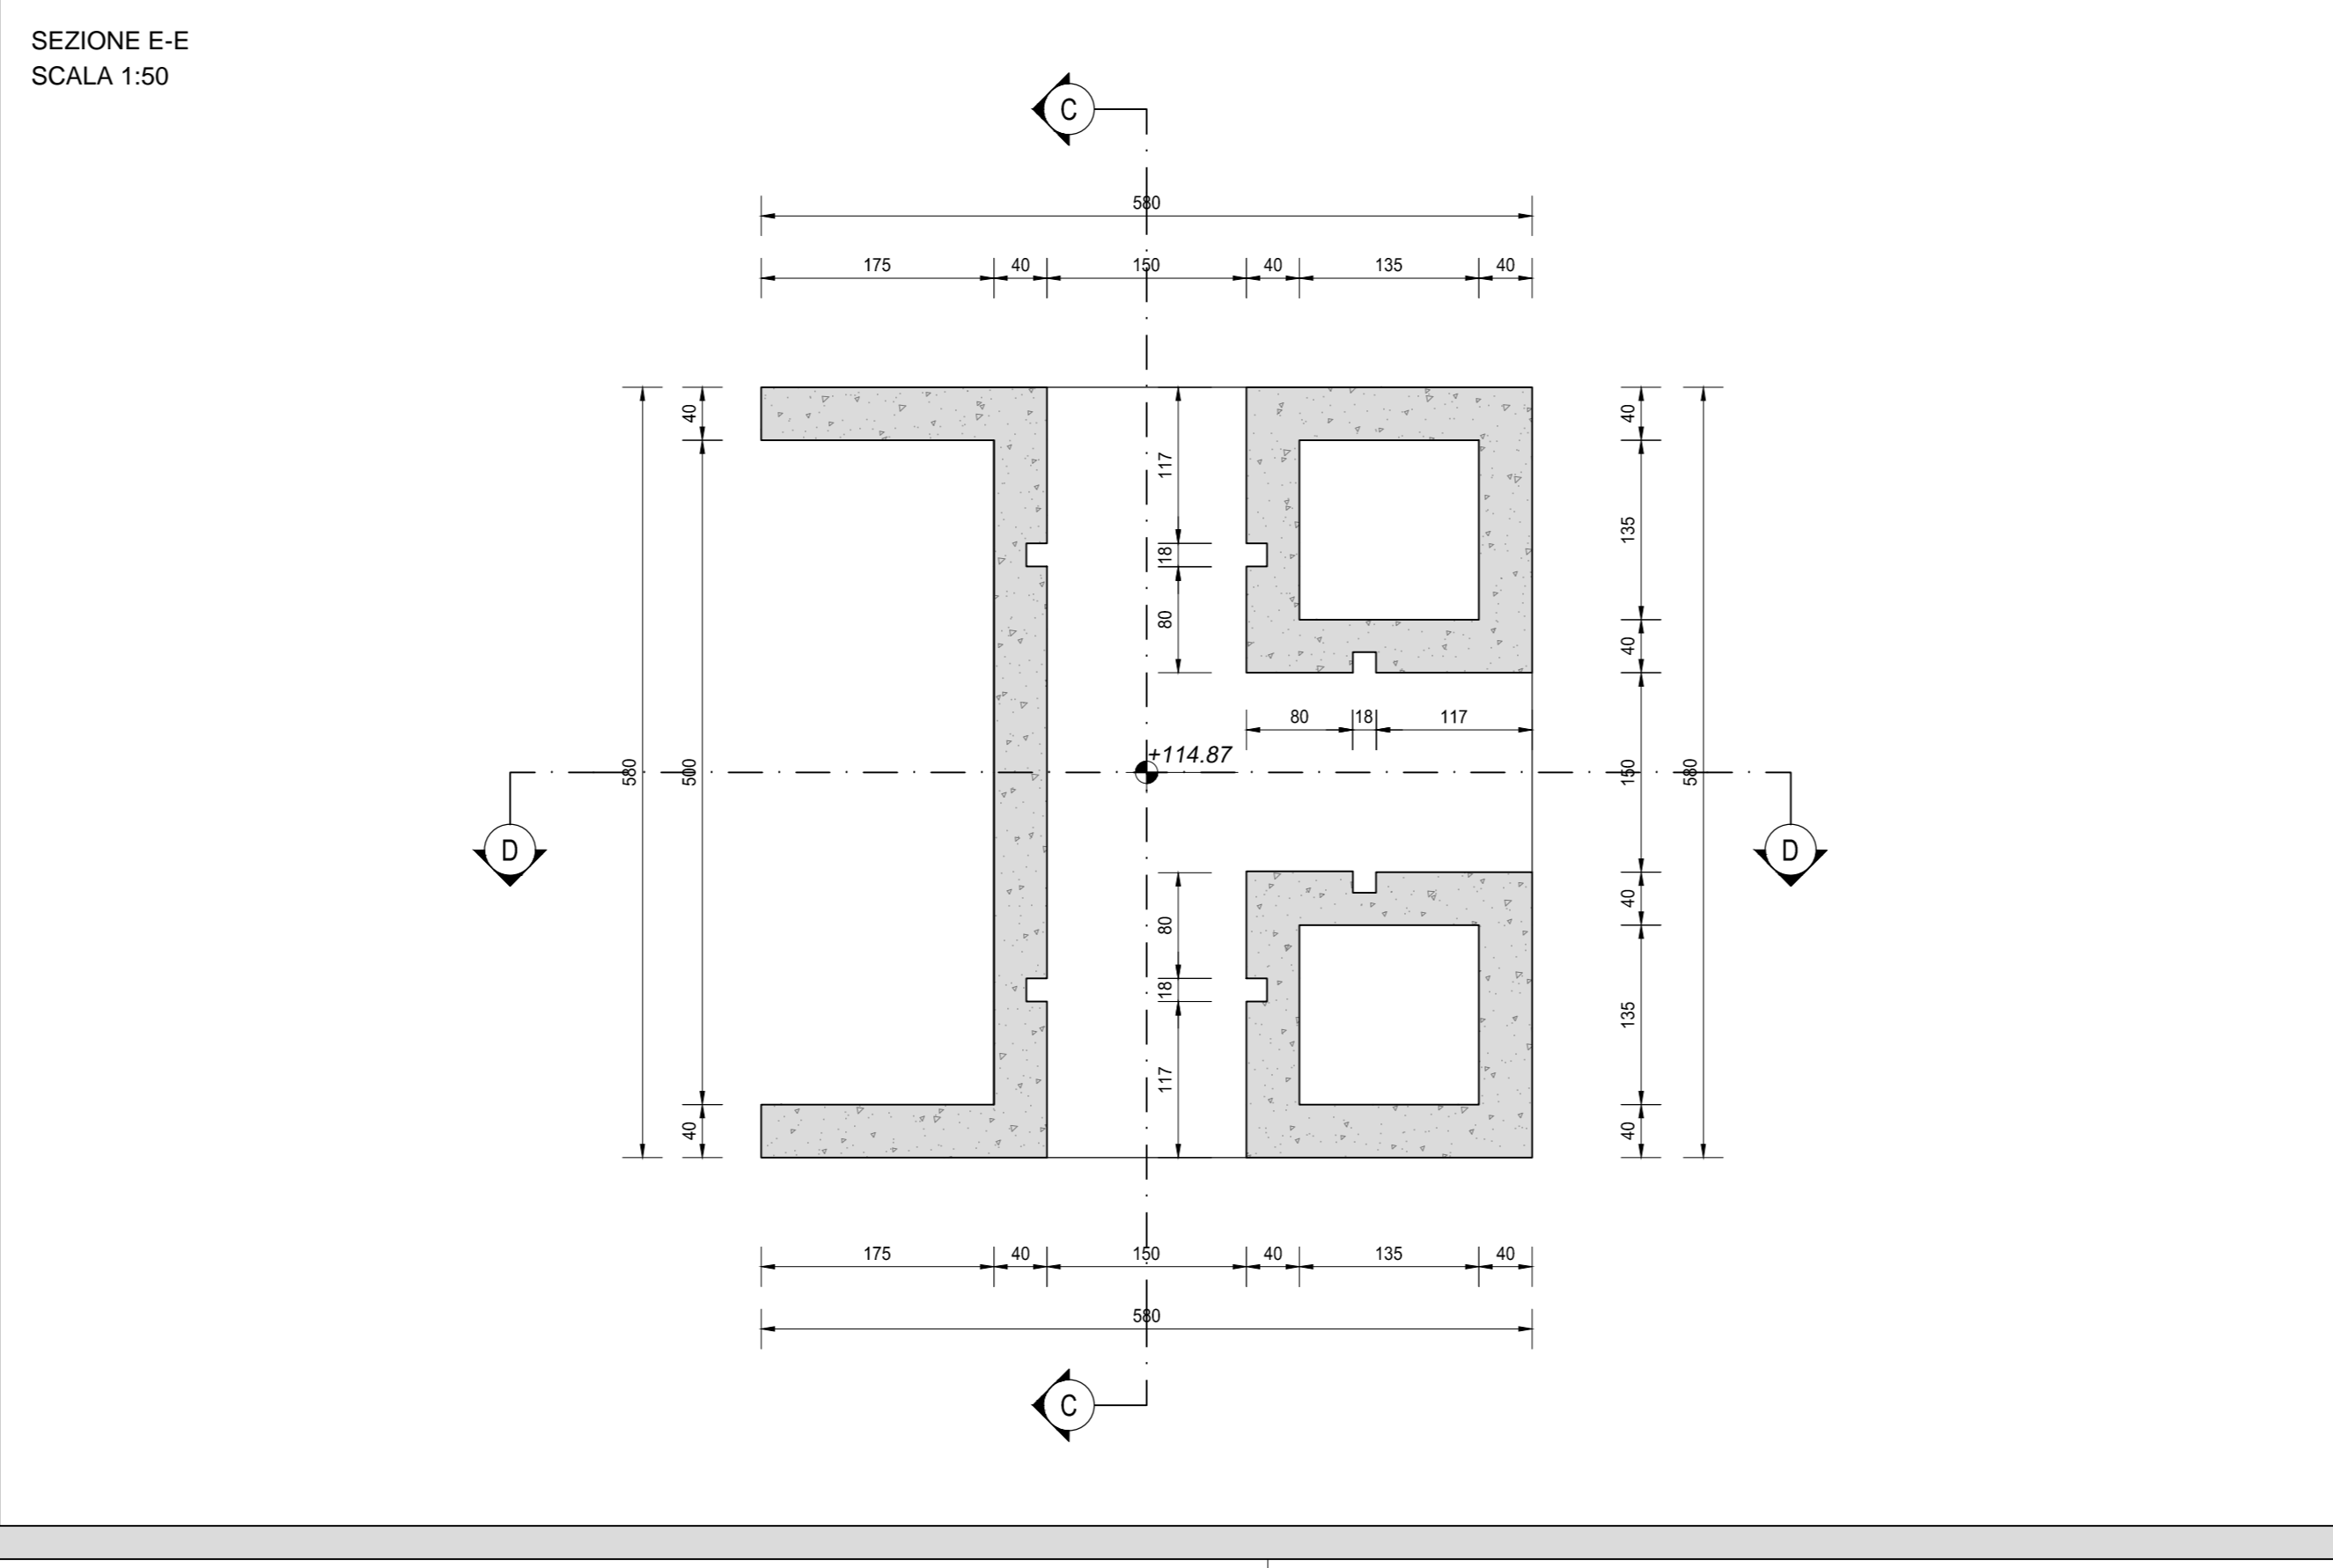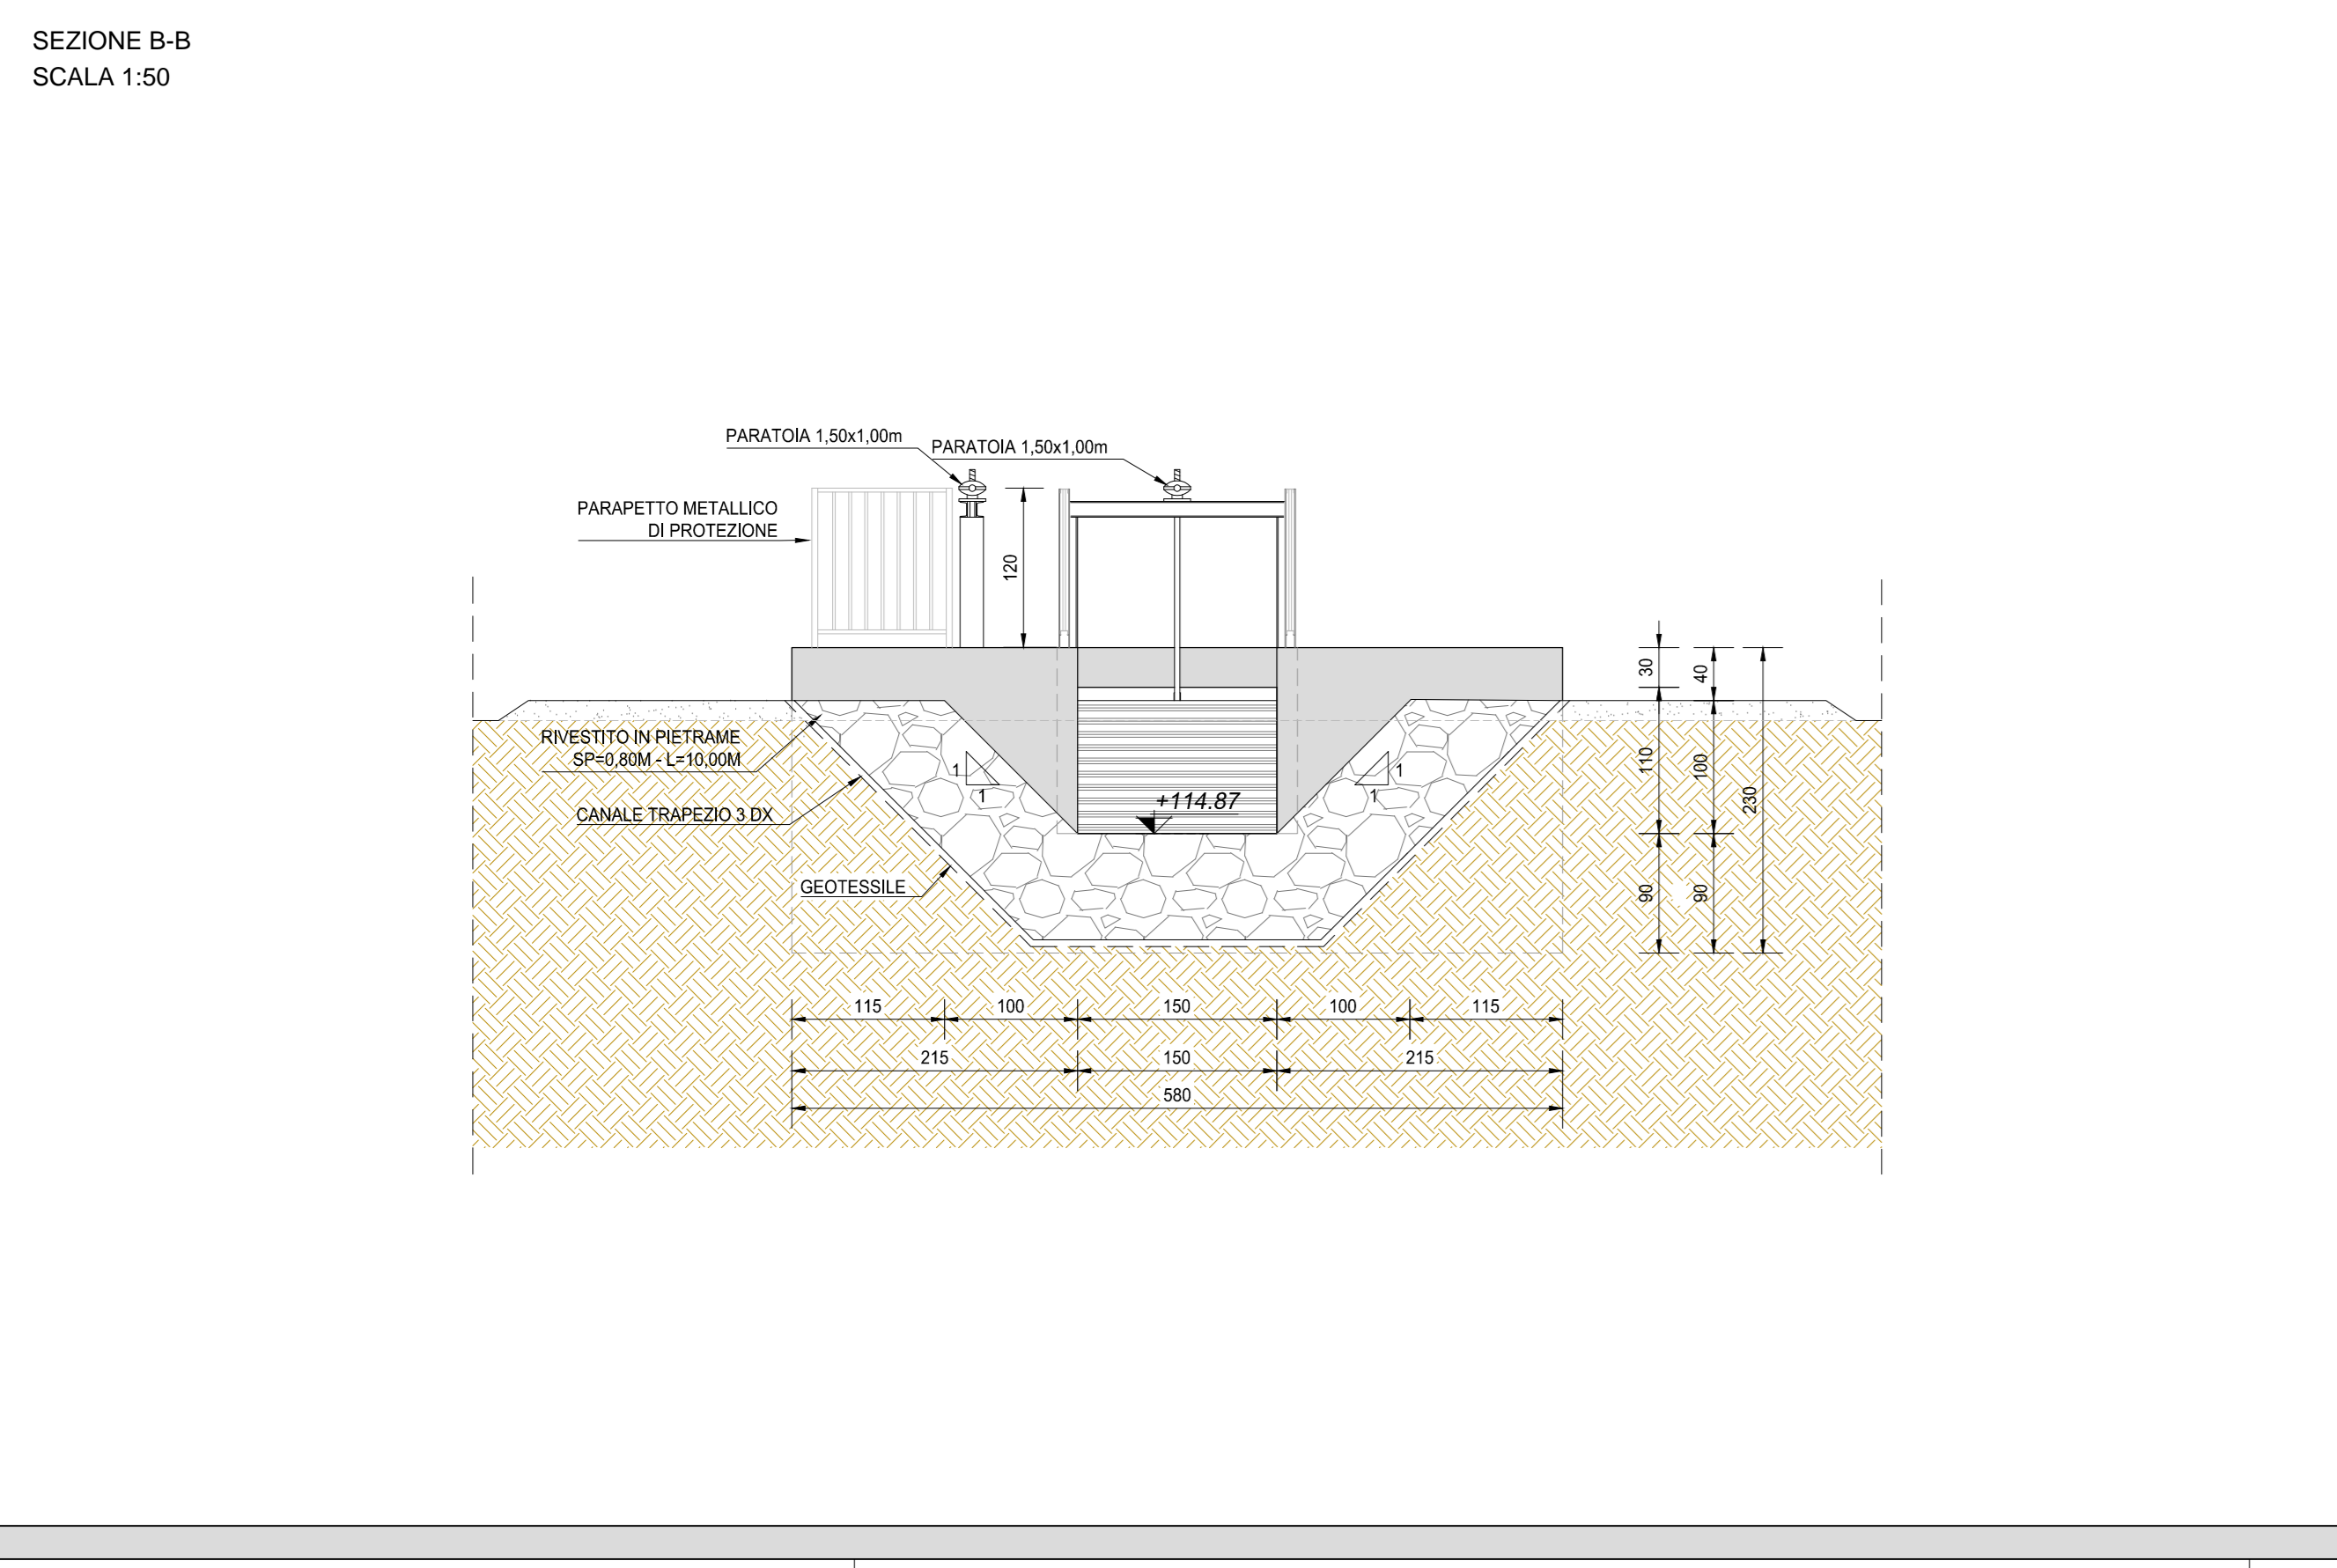

ANAS S.p.A.
Direzione Progettazione e Realizzazione Lavori

LAVORI DI COLLEGAMENTO TRA LA S.S.11 A MAGENTA E LA TANGENZIALE OVEST DI MILANO
VARIANTE DI ABBIATEGRASSO E ADEGUAMENTO IN SEDE DEL TRATTO ABBIATEGRASSO-VIGEVANO FINO AL PONTE SUL FIUME TICINO
1° STRALCIO DA MAGENTA A VIGEVANO - TRATTA C

PROGETTO ESECUTIVO

VISTO IL RESPONSABILE DEL PROCEDIMENTO
ING. GIUSEPPE DANIELI MALGERI

INTEGRATORE DELLE PRESTAZIONI SPECIALISTICHE
ING. MAURO BAIETTI

IL COORDINATORE DELLA SICUREZZA IN FASE DI PROGETTAZIONE
ING. GIUSEPPE DANIELI MALGERI

LDT01
L - PROGETTO STRUTTURALE TOMBINATURE IDRAULICHE
LDT - OM26 - MANUFATTO DI PARTIZIONE ALLA PR. 0+400 TRATTO 2
PLANIMETRIA, SISTEMAZIONE IDRAULICA E CARPENTERIA DELL'OPERA

CODICE PROGETTO	NOV. FILE	REVISIONE	SCALA:
LO203	LDT01-T00OM26STRCP01_B.dwg	B	VARIE

REV.	DESCRIZIONE	DATA	REDDITO	VERIFICATO	APPROVATO
C	EMISIONE A SEGUITO DI RAPPORTO INTERMEDIO DI VERIFICA	FEBBRAIO 2019	ING. GIUSEPPE ORSA	ING. GAETANO RANERI	ING. VALERIO BAIETTI
B	EMISIONE	SETTEMBRE 2015	ING. GIUSEPPE ORSA	ING. GAETANO RANERI	ING. VALERIO BAIETTI