

LEGENDA

MONITORAGGIO AREA VASTA - A

- A_VF-VH_CS_001 Stazione vegetazione e habitat
- A_VF-FL_CS_001 Stazione flora


MONITORAGGIO AREE DI CANTIERE - C

- C_VF-VH_CS_001 Stazione vegetazione e habitat
- C_VF-FL_CS_001 Stazione flora

- Cantieri logistico
- Aree stazioni metropolitana
- Cantieri operativo
- Siti di deposito
- Cave di prestito
- Discarica rifiuti speciali non pericolosi
- Aree a disposizione
- Pontile

- Viabilità esistente e di progetto
- Piste di cantiere
- Tracciato ferroviario in galleria
- Tracciato ferroviario in superficie
- Tracciato autostradale in galleria
- Tracciato autostradale in superficie
- Ambito di pertinenza aree di cantiere
- Confini comunali

0 100 200 500 metri

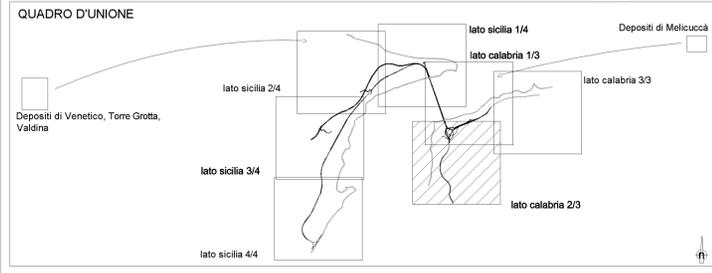

Stretto di Messina

Concessionaria per la progettazione, realizzazione e gestione del collegamento stabile tra la Sicilia e il Continente
 Organismo di Diritto pubblico
 (Legge n° 1158 del 17 dicembre 1971, modificata dal D.Lgs. n° 114 del 24 aprile 2003)

STRETTO DI MESSINA

PMC PARSONS

PONTE SULLO STRETTO DI MESSINA

PROGETTO DEFINITIVO

PARSONS TRANSPORTATION GROUP, Inc.

PARSONS TRANSPORTATION GROUP, INC. Direttore PMC (Ing. A. Saulle)	STRETTO DI MESSINA Direttore Generale e RUP Validazione (Ing. G. Fiommenghi)	STRETTO DI MESSINA Amministratore Delegato (Dott. P. Ciucci)
---	--	--

MONITORAGGIO AMBIENTALE MAO060

PROGETTO MONITORAGGIO AMBIENTALE TERRITORIALE E SOCIALE UNIFICATO

COMPONENTE VEGETAZIONE E FLORA

PLANIMETRIA UBICAZIONE PUNTI DI MISURA 2/3 - LATO CALABRIA

CODICE P M C R O M F P N U C O O V F O O O O O O O O O O 2 F 0

SCALA: 1:10000

REV.	DATA	DESCRIZIONE	REDATTO	VERIFICATO	APPROVATO
FO	20/06/2011	EMISSIONE FINALE	C. Arcieri	C. Sanna	A. Saulle

NOME DEL FILE: MAO060