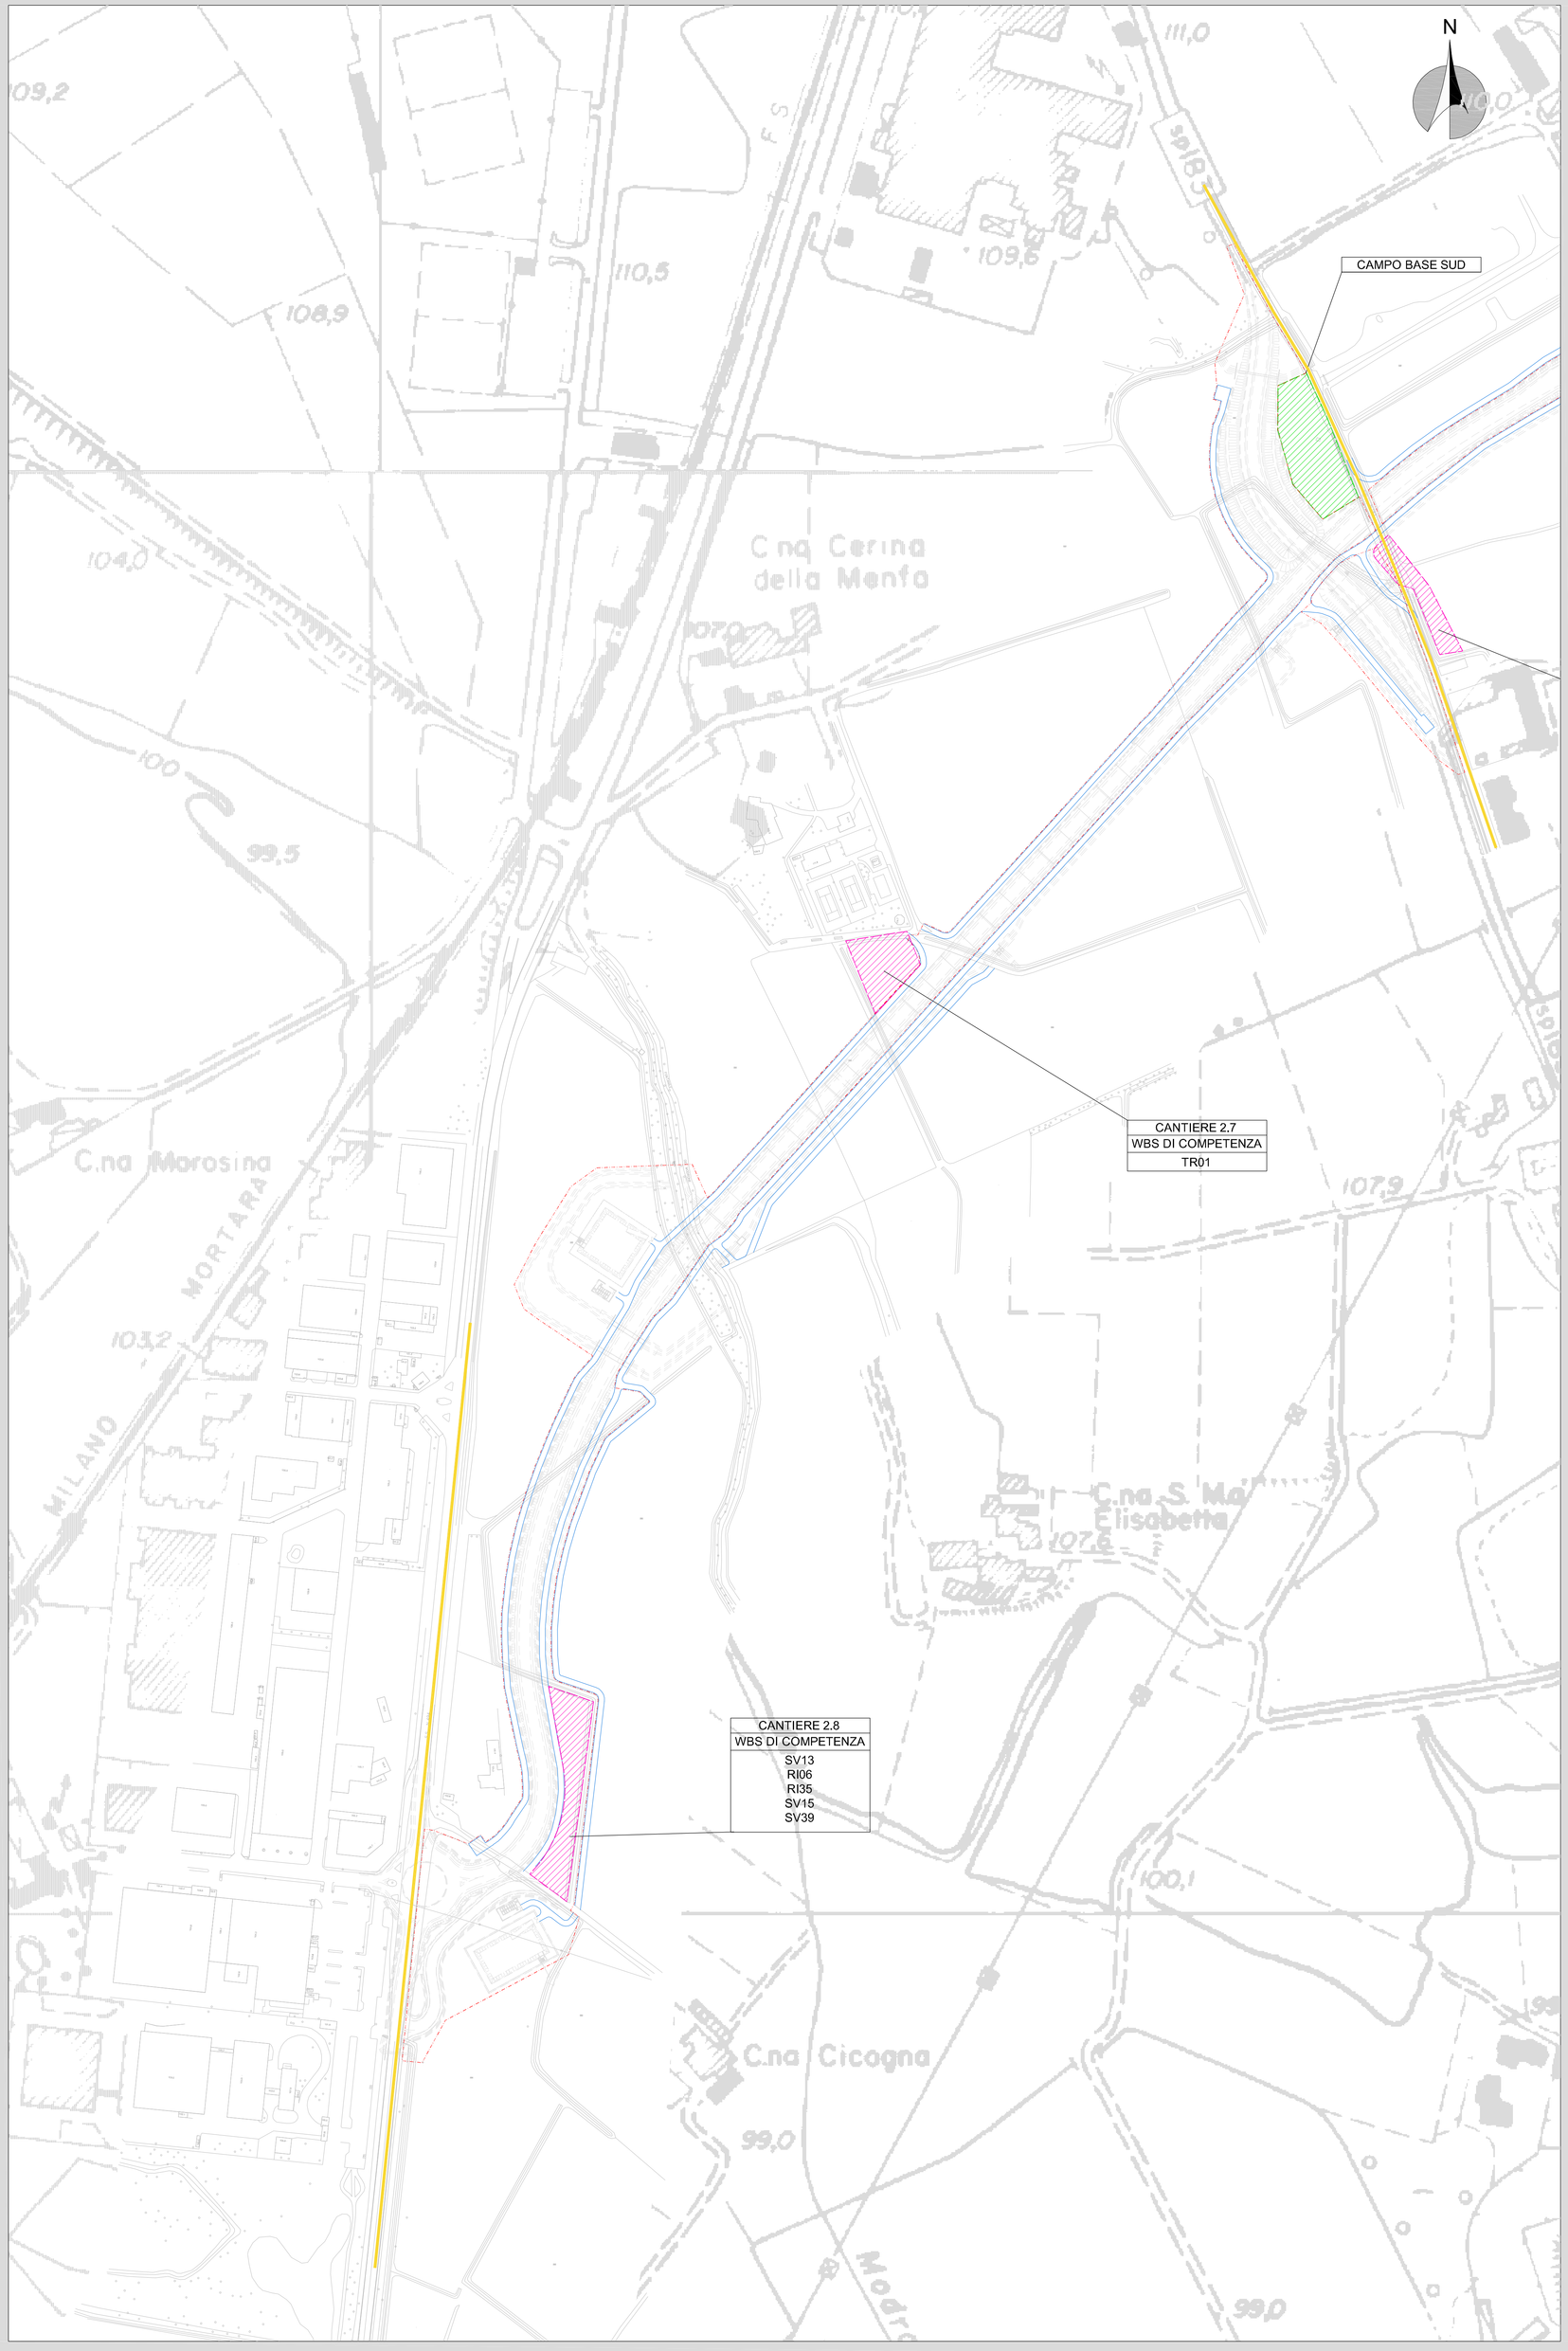

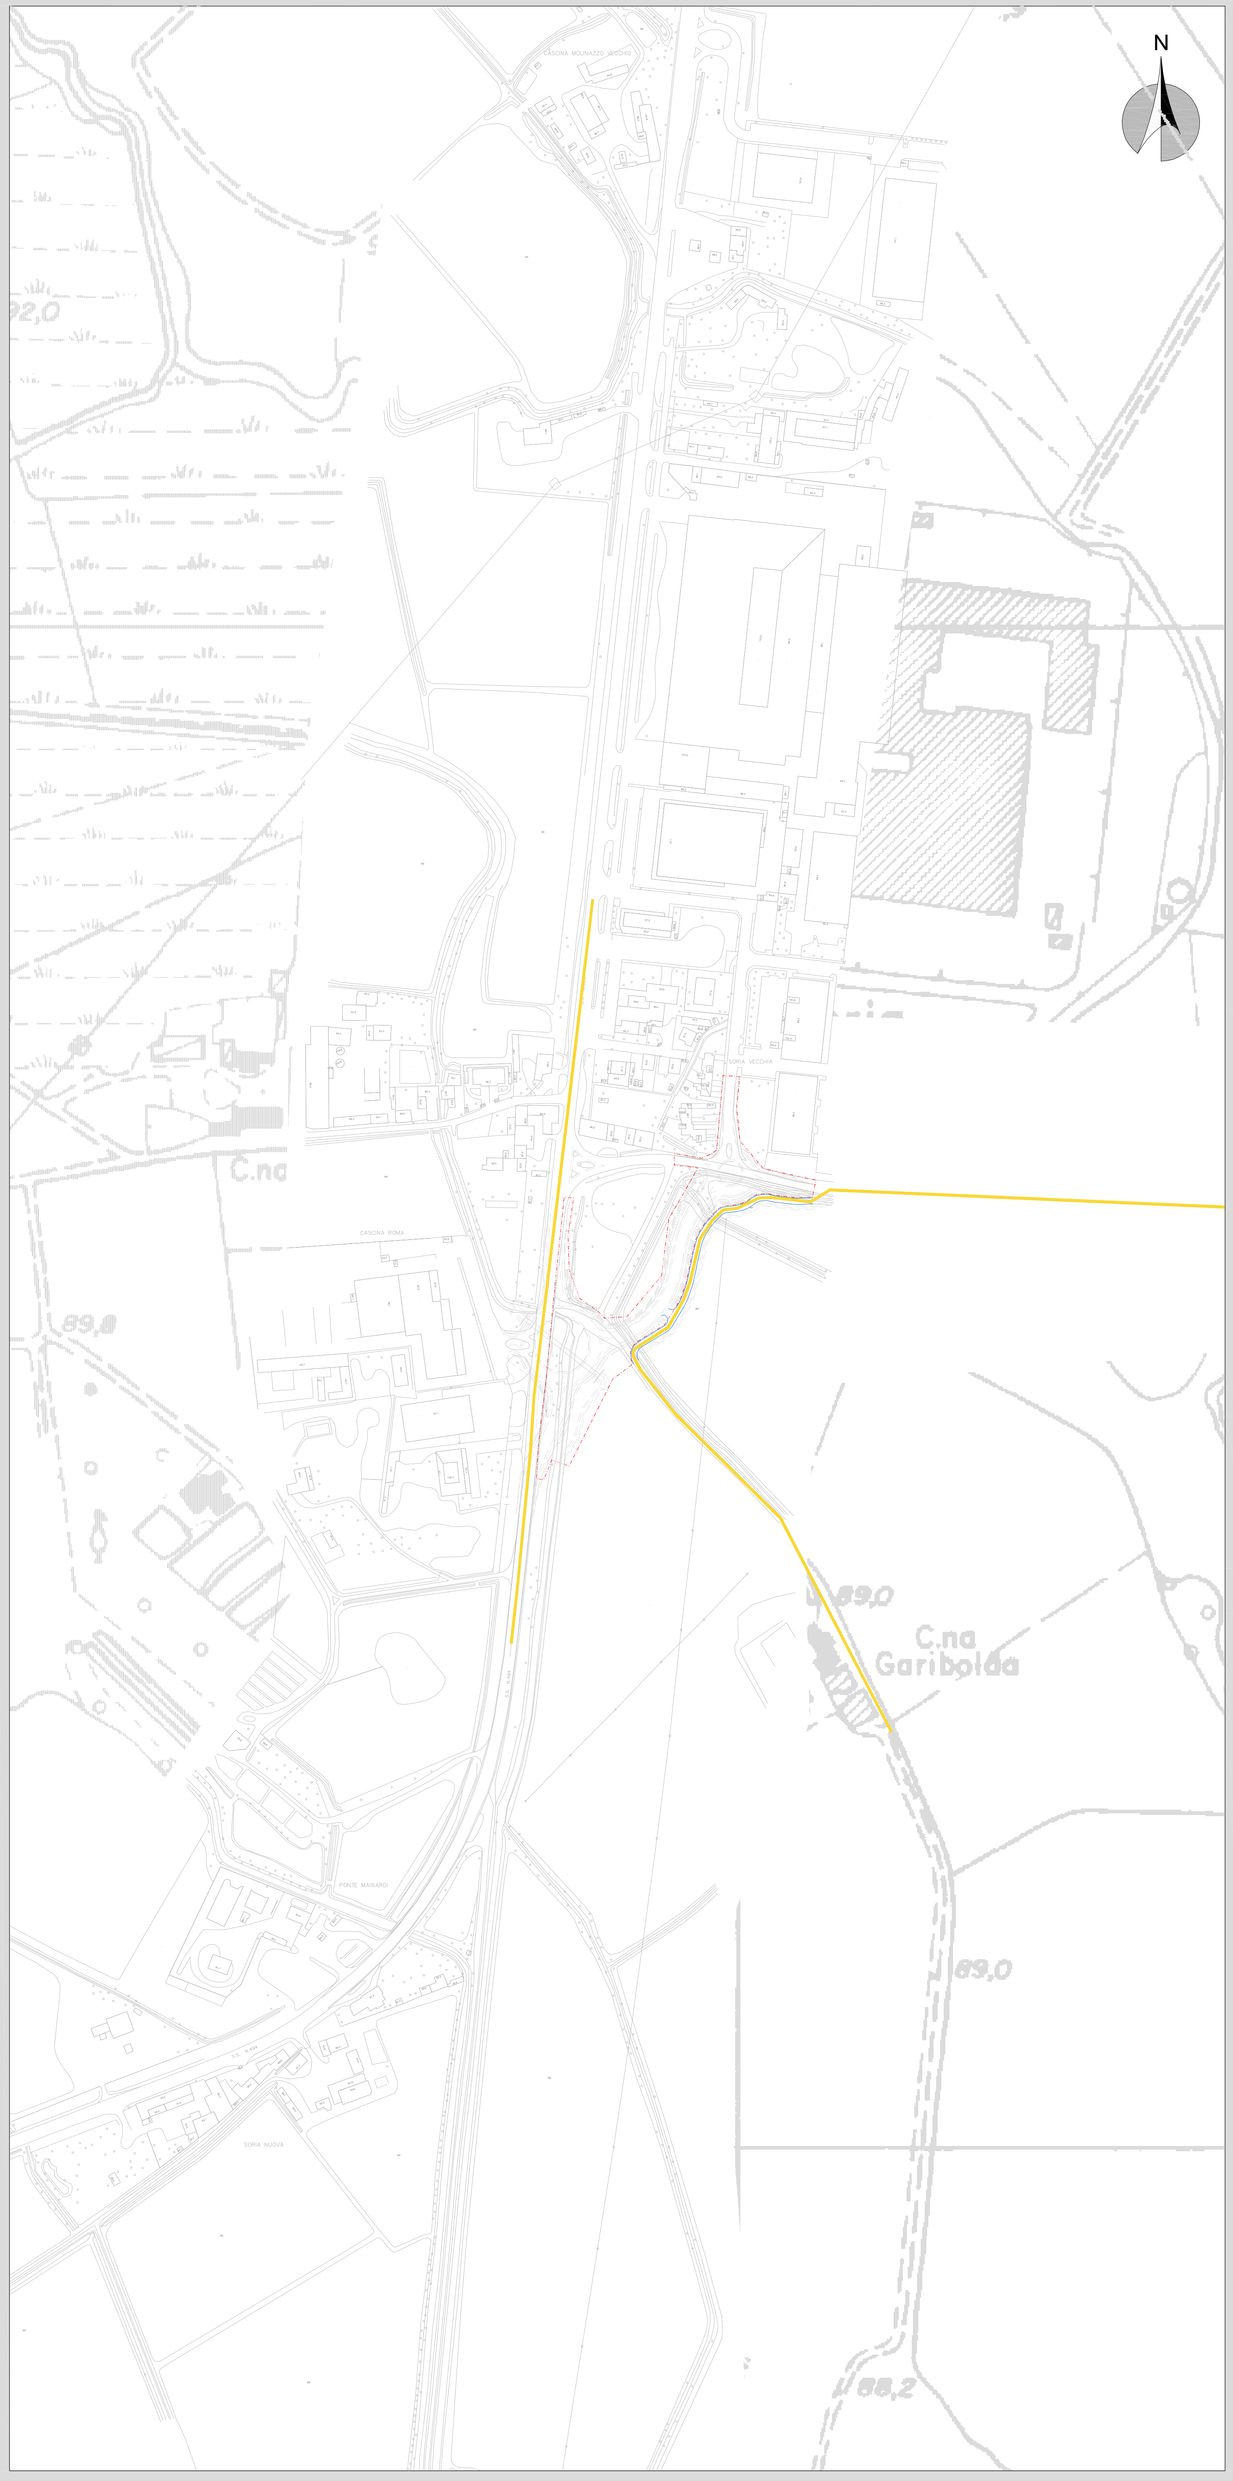

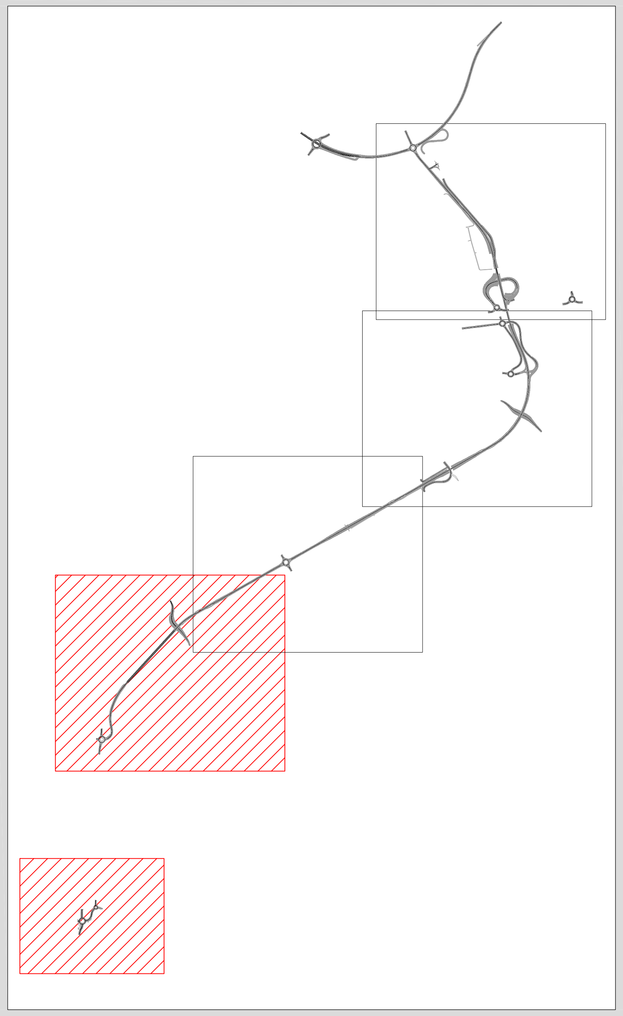

LEGENDA	
	RECINZIONE DI CANTIERE
	RECINZIONI DI DELIMITAZIONE AREE CAMPI BASE
	RECINZIONI DI DELIMITAZIONE AREE CANTIERI OPERATIVI
	VIABILITÀ ESTERNA ALLE AREE DI LAVORO INTERESSATA DAL TRANSITO DI MEZZI DI CANTIERE E MEZZI
	VIABILITÀ INTERNA ALLE AREE DI LAVORO

anas — ANAS S.p.A.
Direzione Progettazione e Realizzazione Lavori

LAVORI DI COLLEGAMENTO TRA LA S.S.11 A MAGENTA E LA TANGENZIALE OVEST DI MILANO

VARIANTE DI ABBIATEGRASSO E ADEGUAMENTO IN SEDE DEL TRATTO ABBIATEGRASSO-VIGEVANO FINO AL PONTE SUL FIUME TICINO

1° STRALCIO DA MAGENTA A VIGEVANO - TRATTA C

PROGETTO ESECUTIVO

STUDIO CORONA Ing. Renato Vaira	Ing. Valerio Bajetti	ING. RENATO DEL PRETE Ing. Renato Del Prete	ECOPLAN Arch. Nicoletta Fumis
	CONSORZIO UNING GA&M Prof. Ing. Matteo Ricceri	SETAC GI Prof. Ing. Luigi Monterisi	ARKE' PROGETTI S.r.l. Ing. Giacchino Argenio
	Ing. Gabriele Incorvini	DOTT. GEOL. DANILO GALLO Dott. Geol. Danilo Gallo	

VISTO: IL RESPONSABILE DEL PROCEDIMENTO	INTEGRATORE DELLE PRESTAZIONI SPECIALISTICHE	GEOLOGO	IL COORDINATORE DELLA SICUREZZA IN FASE DI PROGETTAZIONE
Dott. Ing. Giuseppe Danilo MALOERI	Ing. Valerio BAJETTI	Prof. Ing. Gian Luigi MONTERISI	Ing. Gianluca CICIRELLO

N014

N - CANTIERIZZAZIONE

N0 - CANTIERIZZAZIONE

PLANIMETRIA LOCALIZZAZIONI CAMPI / CANTIERI
TAVOLA 4 DI 4

CODICE PROGETTO				NOME FILE	REVISIONE	SCALA:
PROGETTO	LIV. PROG.	N. PROG.		N014-T00CA00CANPL07_B.dwg		
LO203	E	1801	CODICE ELAB.	T00CA00CANPL07	B	1:2.000

REV.	DESCRIZIONE	DATA	REDATTO	VERIFICATO	APPROVATO
C					
B	EMISSIONE A SEGUITO DI RAPPORTO INTERMEDIO DI VERIFICA ITCF-C1560001-09-ATF-RA-00001	MAGGIO 2019	ING. GIUSEPPE CRISÀ	ING. GAETANO RANIERI	ING. VALERIO BAJETTI
A	EMISSIONE	SETTEMBRE 2018	ING.BERNARDINO FIMIANI	ING. GAETANO RANIERI	ING. VALERIO BAJETTI