


PLANIMETRIA
SCALA 1:2000

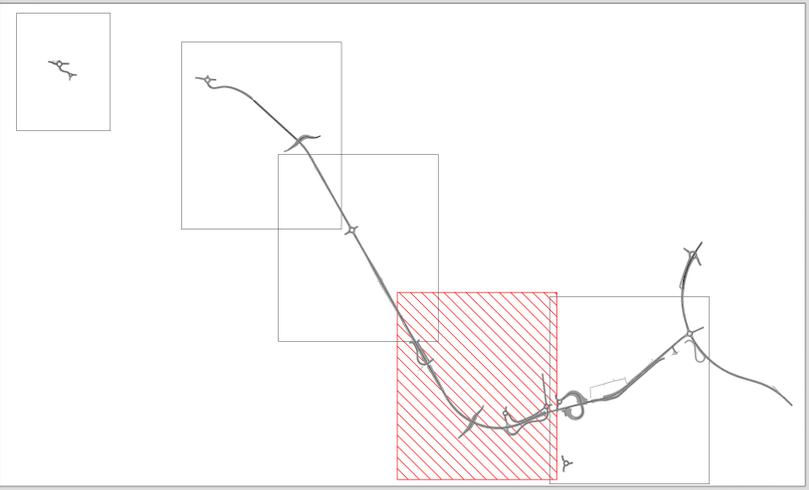

ATTIVITÀ IN CORSO

- REALIZZAZIONE TOMPAIUTABILE SPERIMENTALE
- REALIZZAZIONE NUOVI CANALI E RIPRISTINO DEL RETICOLO IDRAULICO
- REALIZZAZIONE DELLE FONDAZIONI DELLE OPERE MAGGIORI E DELLE OPERE MINORI

LEGENDA

	RECINZIONE DI CANTIERE
	RECINZIONI DI DELIMITAZIONE AREE CAMPI BASE
	RECINZIONI DI DELIMITAZIONE AREE CANTIERI OPERATIVI
	VIAIBILITÀ ESTERNA ALLE AREE DI LAVORO INTERESSATA DAL TRANSITO DI MEZZI DI CANTIERE E MEZZI
	VIAIBILITÀ INTERNA ALLE AREE DI LAVORO
	OPERE IN REALIZZAZIONE
	OPERE REALIZZATE

ANAS S.p.A.
Direzione Progettazione e Realizzazione Lavori

LAVORI DI COLLEGAMENTO TRA LA S.S.11 A MAGENTA E LA TANGENZIALE OVEST DI MILANO
VARIANTE DI ABBIATEGRASSO E ADEGUAMENTO IN SEDE DEL TRATTO ABBIATEGRASSO-VIGEVANO FINO AL PONTE SUL Fiume TICINO
1° STRALCIO DA MAGENTA A VIGEVANO - TRATTA C

PROGETTO ESECUTIVO

STUDIO GONOLA	UNING	SETAC	ARKE
ECORPLAN	ARKE	ARKE	ARKE

N023

PLANIMETRIA GENERALE DELLE FASI DI LAVORO
MACRO FASE 2 - INVOLTA 2

N - CANTIERIZZAZIONE

SCALA: 1:2000

PROGETTO	18/01	REVISIONE	A
VERIFICA		VERIFICATO	
DATA		VERIFICATO	
REVISIONE		VERIFICATO	
APPROVATO		APPROVATO	