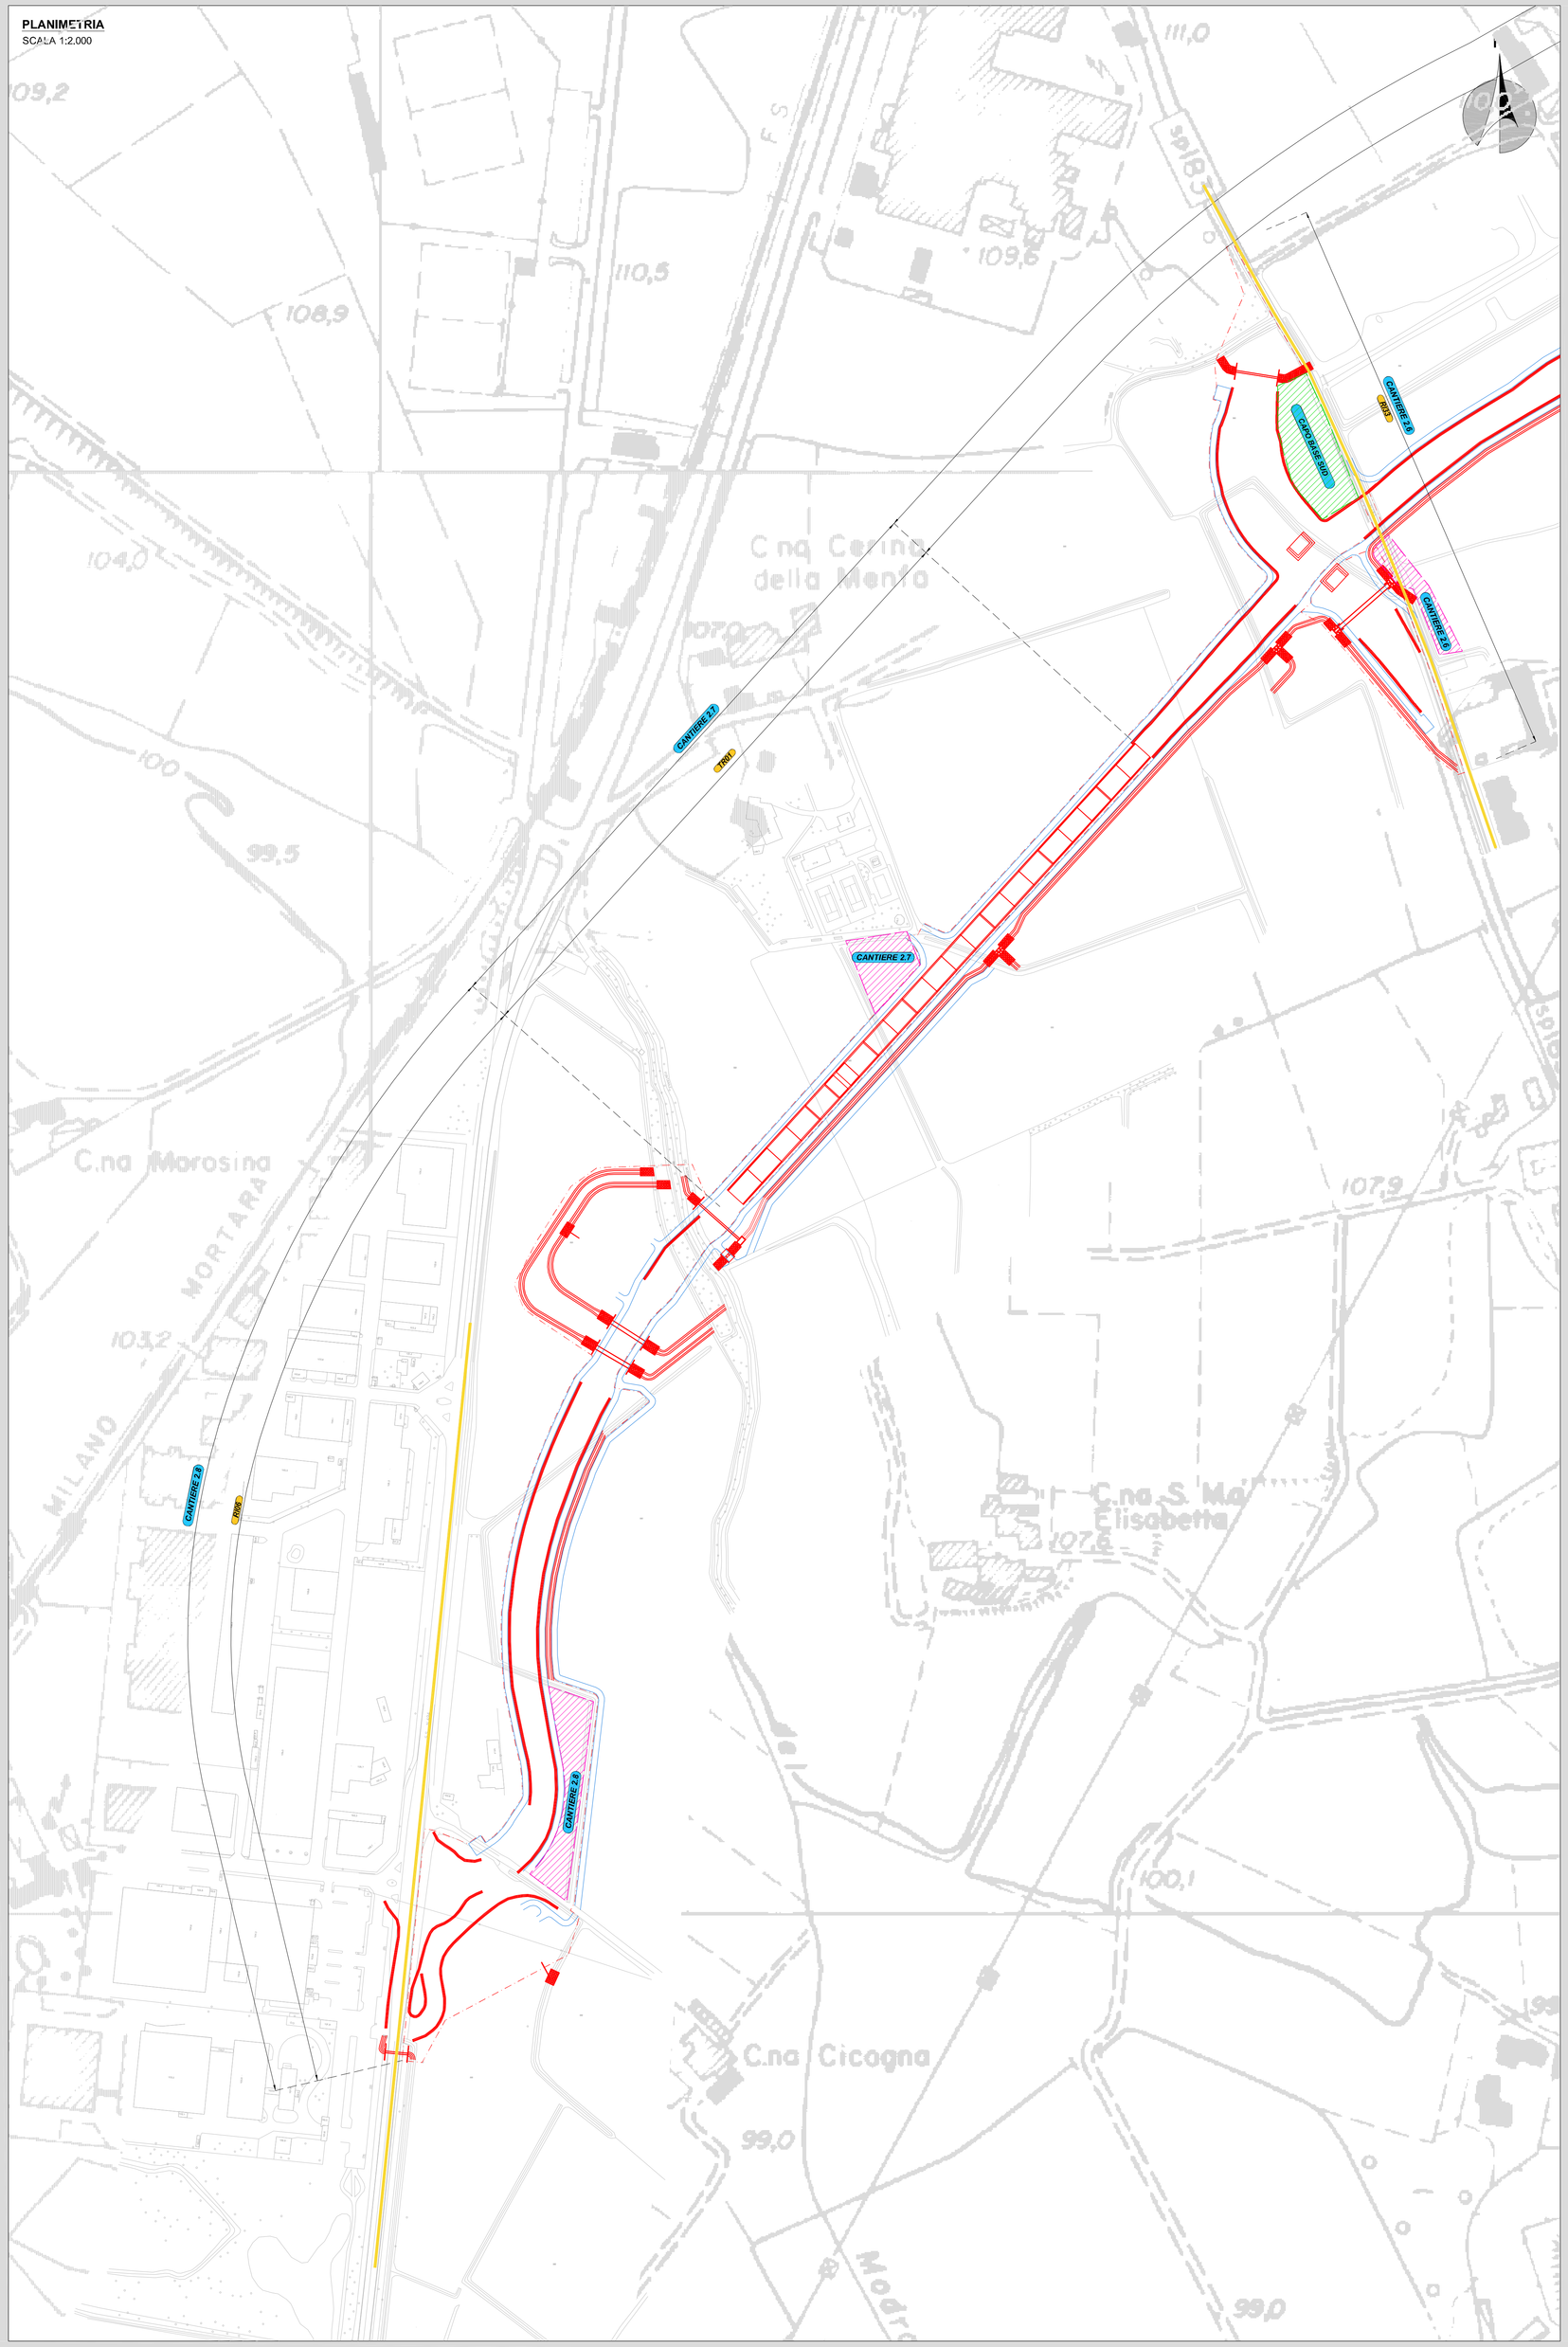

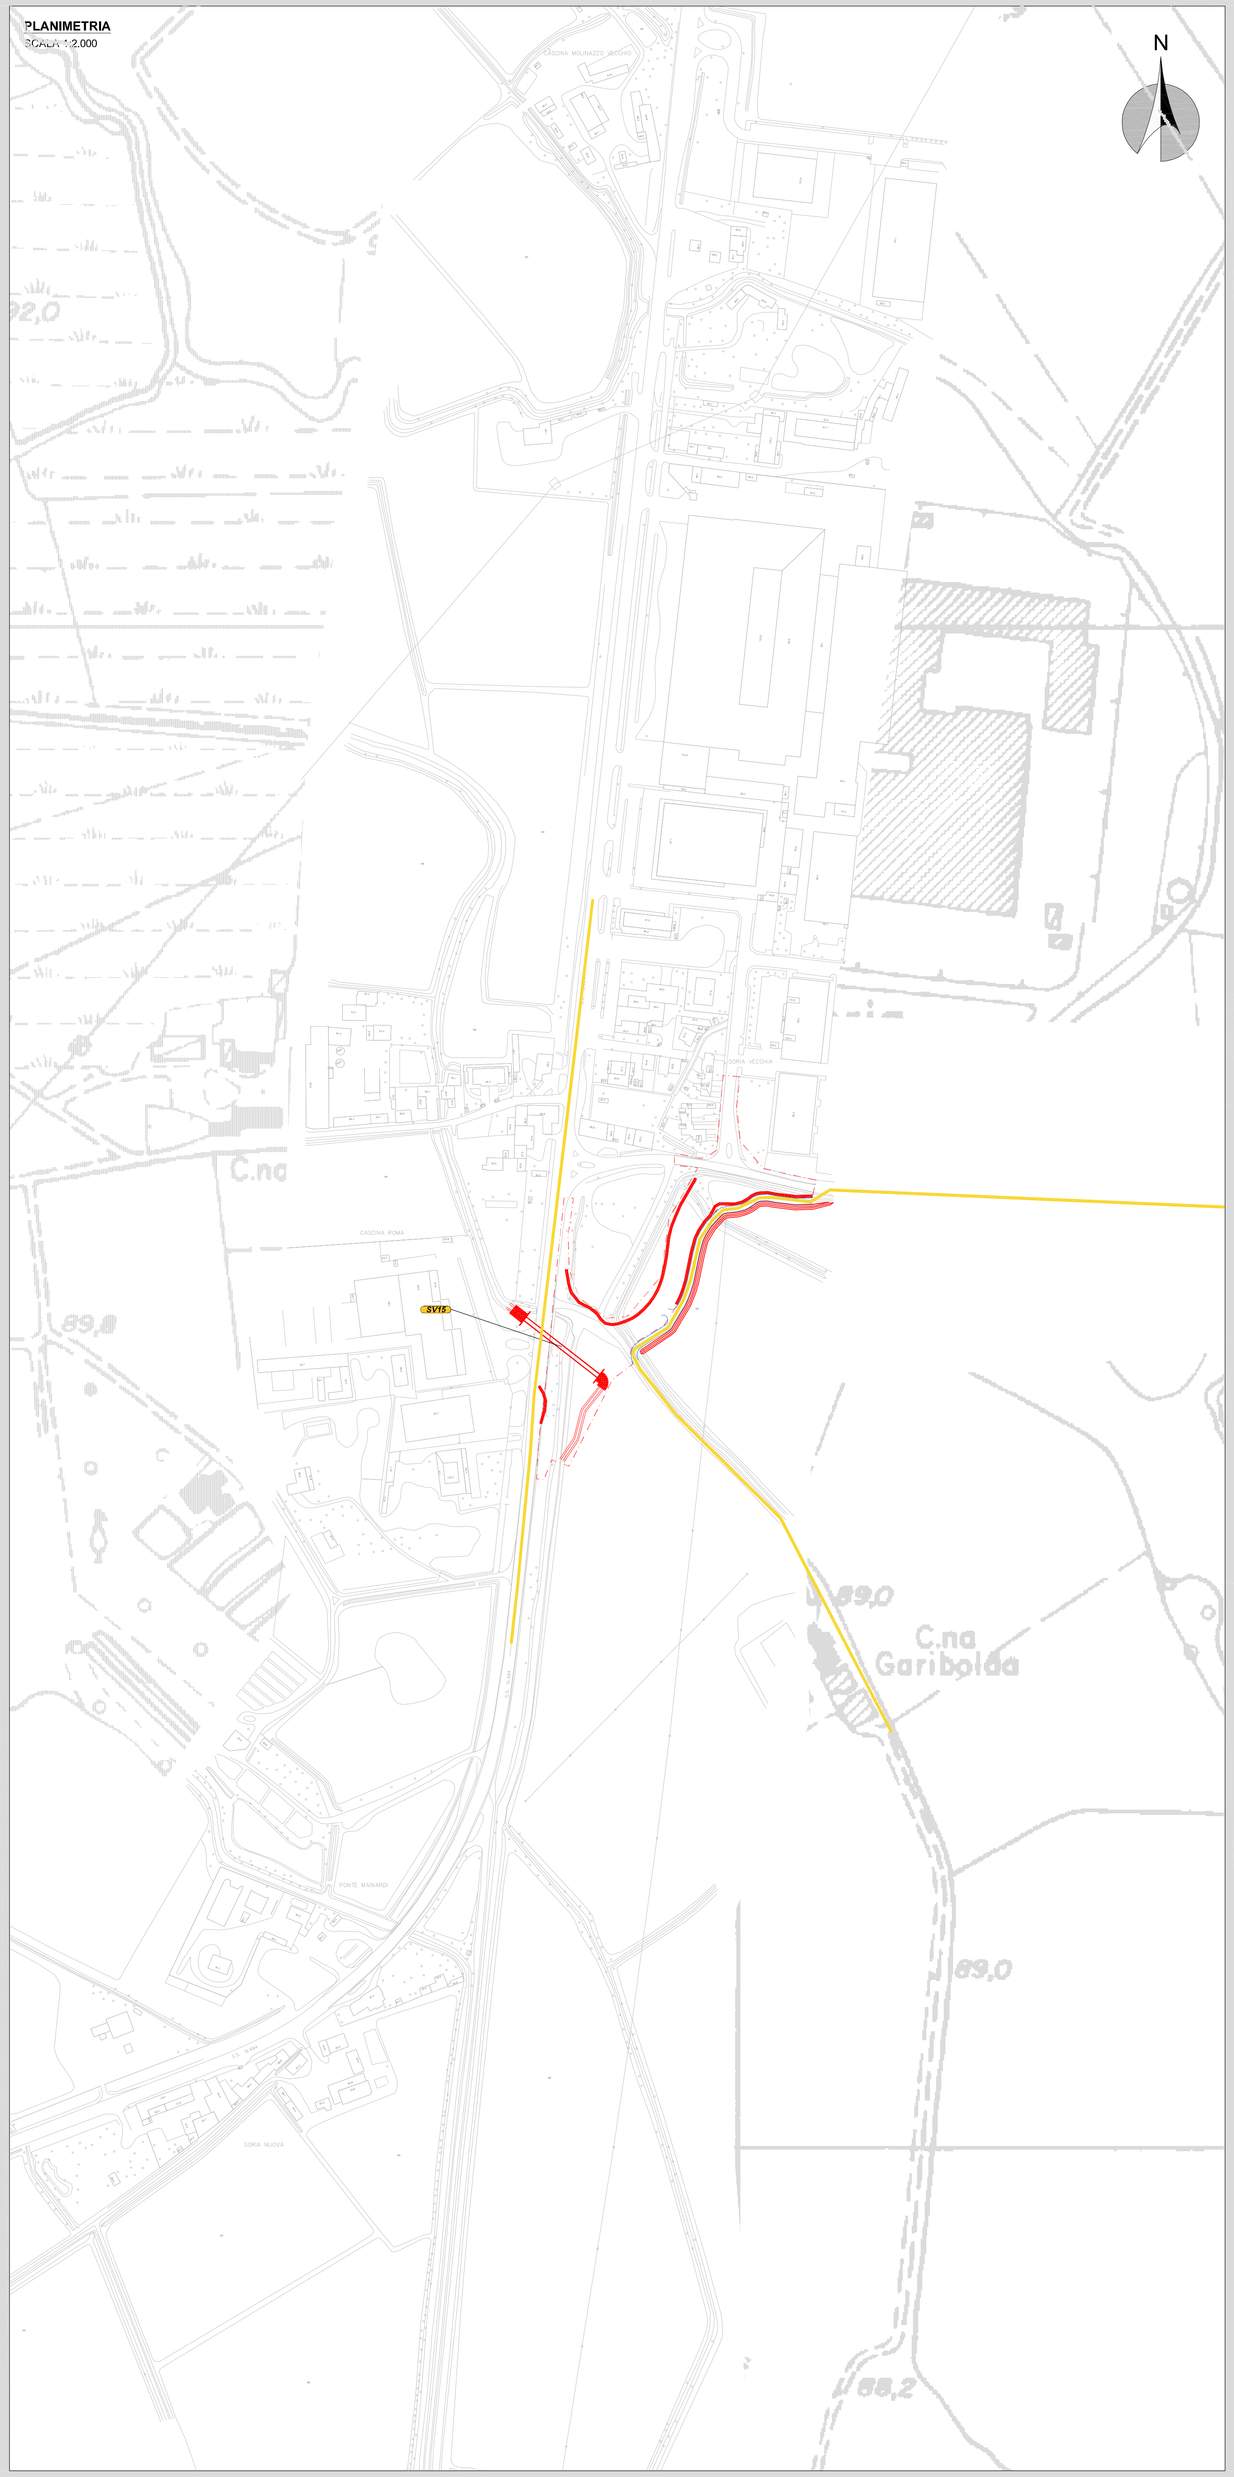

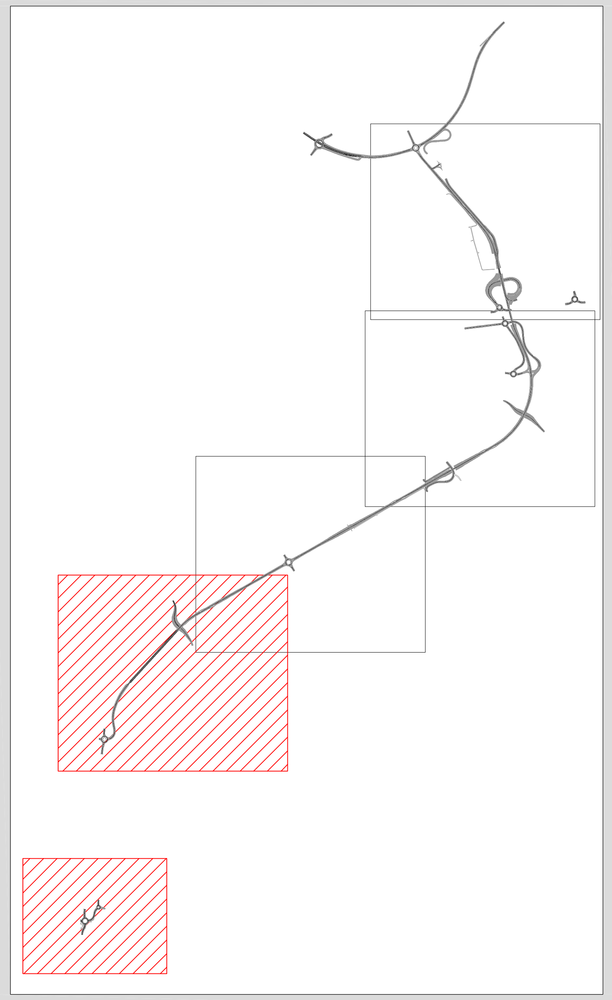

ATTIVITÀ IN CORSO

- REALIZZAZIONE TOMBINATURE IDRAULICHE;
- REALIZZAZIONE NUOVI CANALI E RIPRISTINO DEL RETICOLO IDRAULICO;
- REALIZZAZIONE DELLE FONDAZIONI DELLE OPERE MAGGIORI E DELLE OPERE MINORI.

LEGENDA

	RECINZIONE DI CANTIERE
	RECINZIONI DI DELIMITAZIONE AREE CAMPI BASE
	RECINZIONI DI DELIMITAZIONE AREE CANTIERI OPERATIVI
	VIABILITÀ ESTERNA ALLE AREE DI LAVORO INTERESSATA DAL TRANSITO DI MEZZI DI CANTIERE E MEZZI
	VIABILITÀ INTERNA ALLE AREE DI LAVORO
	OPERE IN REALIZZAZIONE
	OPERE REALIZZATE

anas
ANAS S.p.A.
Direzione Progettazione e Realizzazione Lavori

LAVORI DI COLLEGAMENTO TRA LA S.S.11 A MAGENTA E LA TANGENZIALE OVEST DI MILANO

VARIANTE DI ABBIATEGRASSO E ADEGUAMENTO IN SEDE DEL TRATTO ABBIATEGRASSO-VIGEVANO FINO AL PONTE SUL FIUME TICINO

1° STRALCIO DA MAGENTA A VIGEVANO - TRATTA C

PROGETTO ESECUTIVO

STUDIO CORONA Ing. Renato Viara Ordine degli ing. di Milano n° 14614	Ing. Valerio Bajetti Ordine degli ing. di Milano n° 21.205	ING. RENATO DEL PRETE Ing. Renato Del Prete Ordine degli ing. di Milano n° 21.205	ECOPLAN Arch. Nicoletta Fiatti Ordine degli ing. di Milano n° 4472
	Prof. Ing. Matteo Ranieri Ordine degli ing. di Bari n° 7127	Prof. Ing. Luigi Monteriisi Ordine degli ing. di Bari n° 2485	Ing. Gioacchino Angarano Ordine degli ing. di Bari n° 2485	DOTT. GEOL. DANILO GALLO Dott. Geol. Danilo Gallo Ordine dei Geologi della Puglia n° 45

VISTO: IL RESPONSABILE DEL PROCEDIMENTO	INTEGRATORE DELLE PRESTAZIONE SPECIALISTICHE	GEOLOGO	IL COORDINATORE DELLA SICUREZZA IN FASE DI PROGETTAZIONE
Dott. Ing. Giuseppe Danilo MALGERI	Ing. Valerio BAJETTI	Prof. Ing. Luigi MONTERISI	Ing. Gianluca CICIRIELLO

N025	**N - CANTIERIZZAZIONE** **N0 - CANTIERIZZAZIONE** PLANIMETRIA GENERALE DELLE FASI DI LAVORO MACRO FASE 2 - TAVOLA 4		
CODICE PROGETTO PROGETTO: LO203 · LIV. PROG.: E · N. PROG.: 1801	NOME FILE: N025-T00CA00CANPL18_A.dwg CODICE ELAB.: T00CA00CANPL18	REVISIONE: A	SCALA: 1:2.000

REV.	DESCRIZIONE	DATA	REDATTO	VERIFICATO	APPROVATO
C					
B					
A	EMISSIONE A SEGUITO DI RAPPORTO INTERMEDIO DI VERIFICA ITCF-C186001-09-ATF-RIA-00001	GIUGNO 2019	ING. GIUSEPPE CRISÀ	ING. GAETANO RANIERI	ING. VALERIO BAJETTI