


PLANIMETRIA
SCALA 1:2000

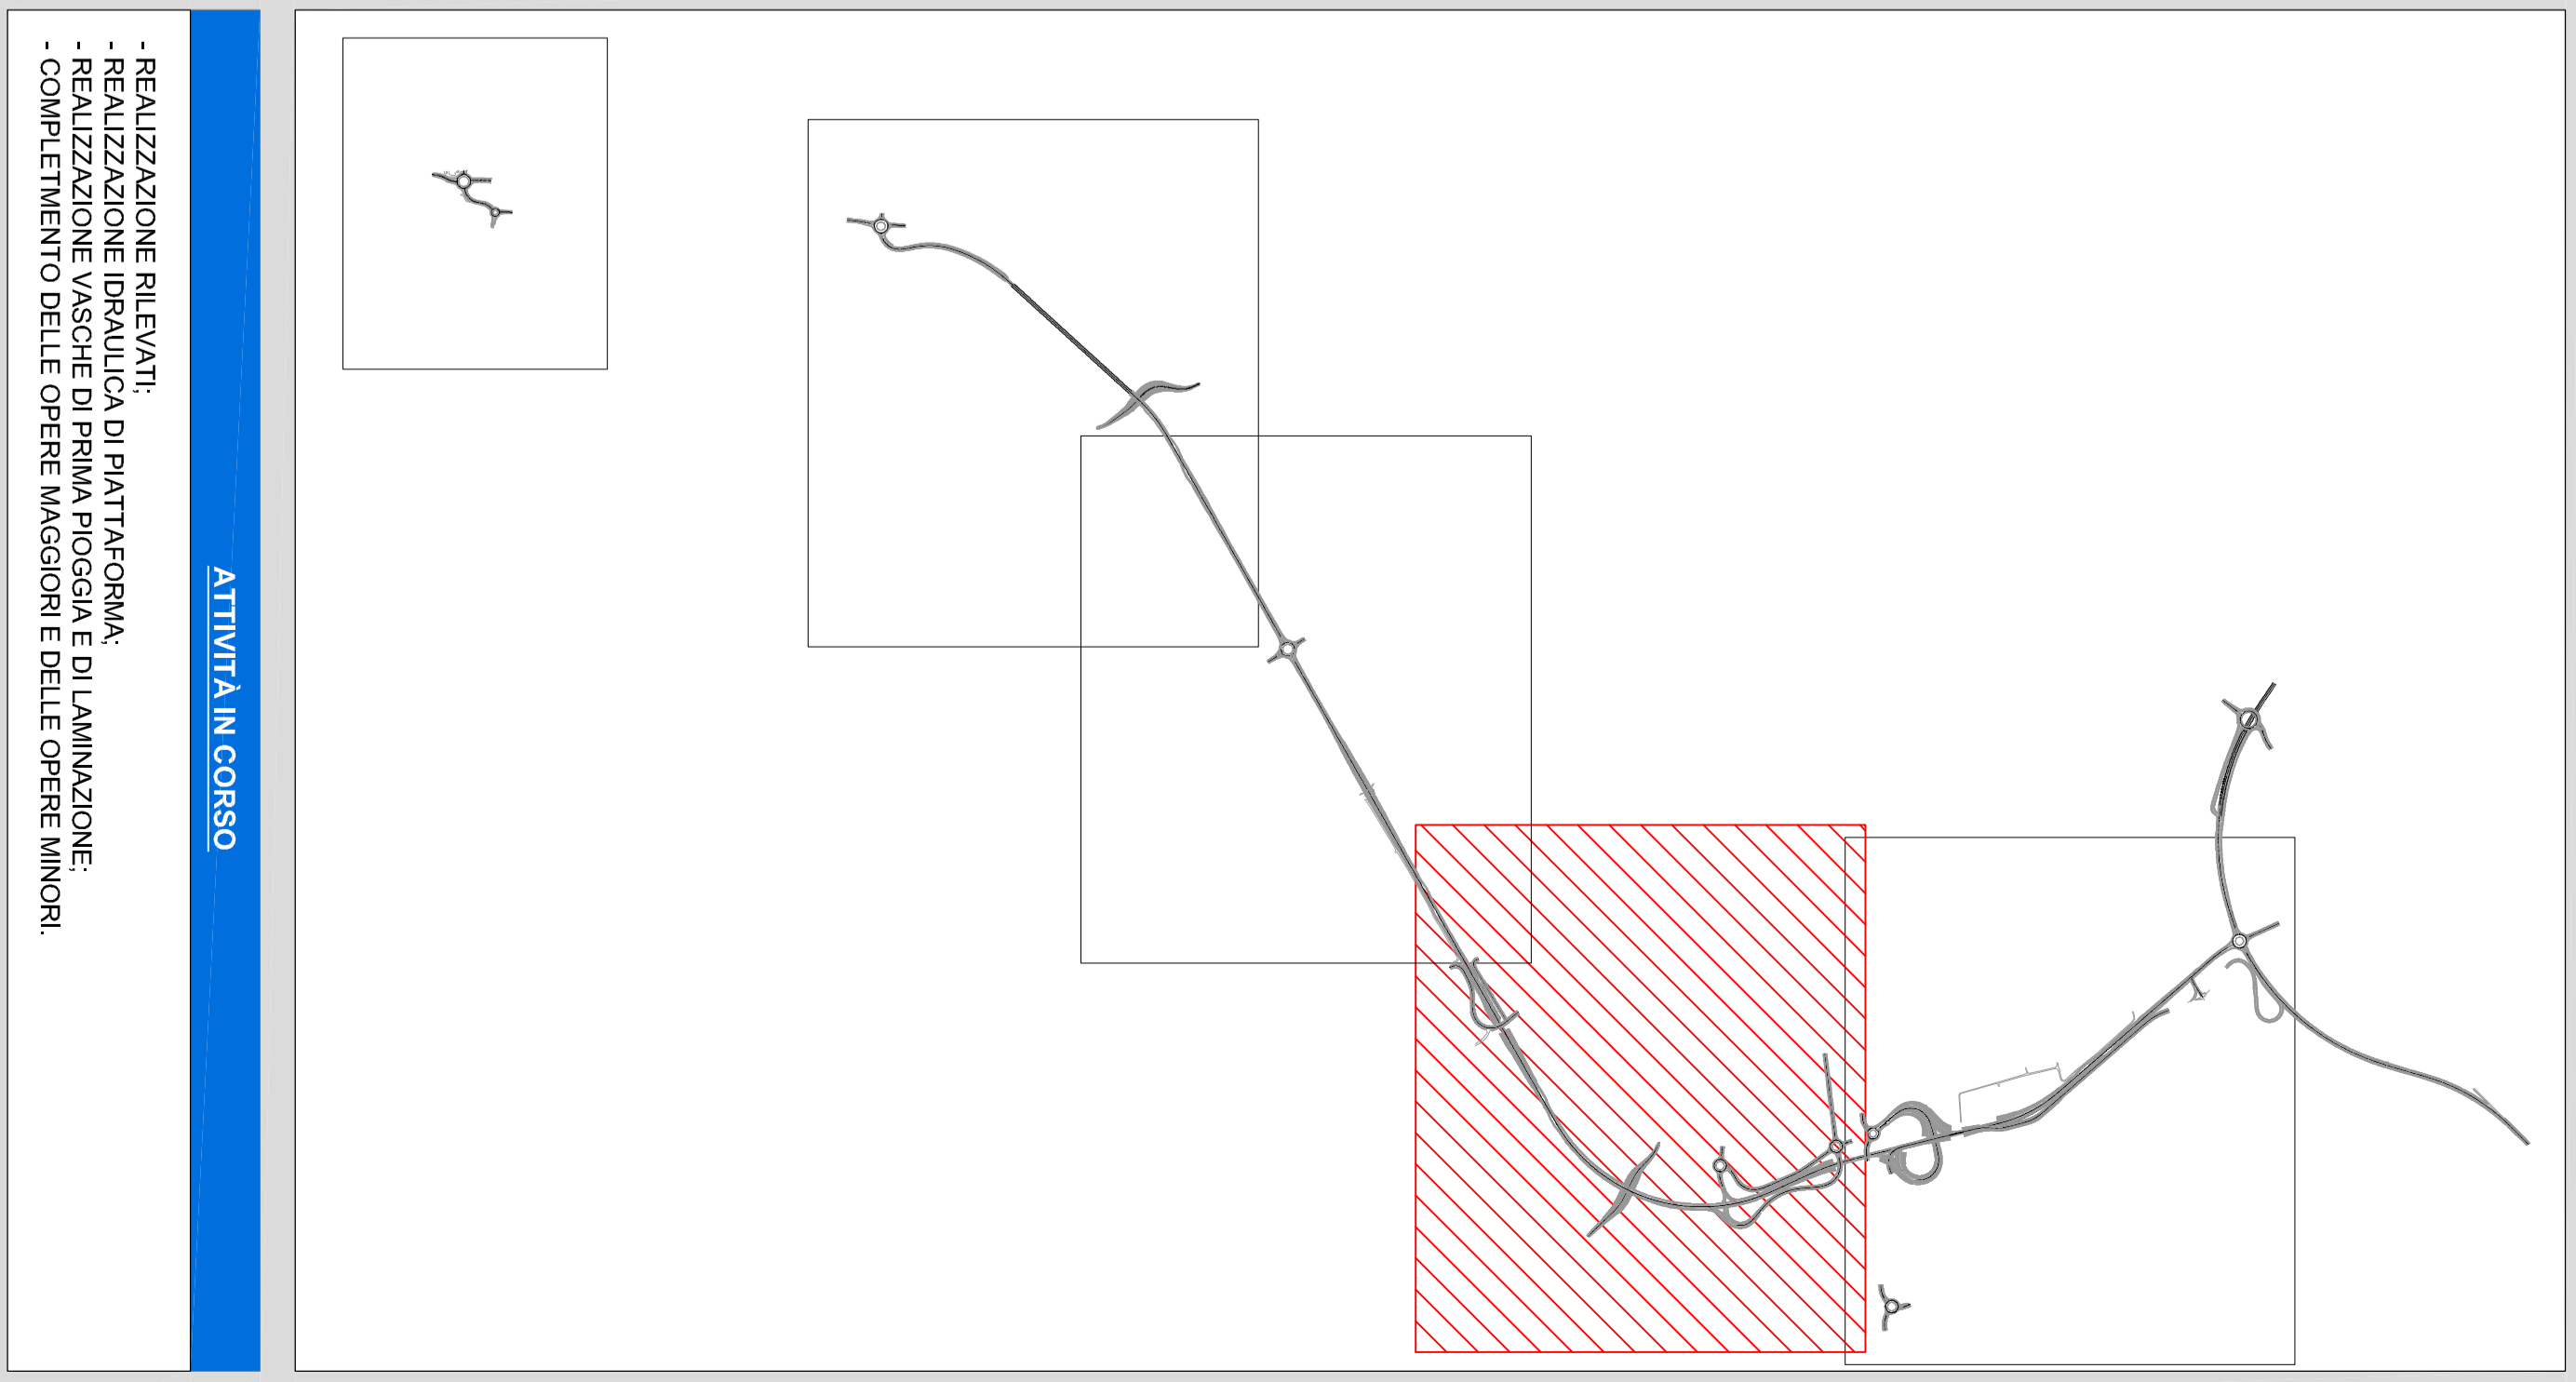

ATTIVITÀ IN CORSO

- REALIZZAZIONE BIELVATI
- REALIZZAZIONE IMPALLOTTA DI PIATTAFORMA
- REALIZZAZIONE VASCHE DI PRIMA ROGGIA E DI LAMINAZIONE
- COMPLETAMENTO DELLE OPERE MAGGIORI E DELLE OPERE MINORI

LEGENDA

	RECINZIONE DI CANTIERE
	RECINZIONI DI DELIMITAZIONE AREE CAMPI BASE
	RECINZIONI DI DELIMITAZIONE AREE CANTIERI OPERATIVI
	VIAJOLITÀ ESTERNA ALLE AREE DI LAVORO INTERESSATA DAL TRANSITO DI MEZZI DI CANTIERE E MEZZI
	VIAJOLITÀ INTERNA ALLE AREE DI LAVORO
	OPERE IN REALIZZAZIONE
	OPERE REALIZZATE

ANAS S.p.A.
 Direzione Progettazione e Realizzazione Lavori

LAVORI DI COLLEGAMENTO TRA LA S.S.11 A MAGENTA E LA TANGENZIALE OVEST DI MILANO

VARIANTE DI ABBIATEGRASSO E ADEGUAMENTO IN SEDE DEL TRATTO ABBIATEGRASSO-VIGEVANO FINO AL PONTE SUL Fiume TICINO

1° STRALCIO DA MAGENTA A VIGEVANO - TRATTA C

PROGETTO ESECUTIVO

N027

PLANNIMETRIA GENERALE DELLE FASI DI LAVORO
 MACRO FASE 3 - INVOLAZ

N - CANTIERIZZAZIONE

SCALE: 1:2000

PROGETTO	18/01	REVISIONE	
VERIFICA		VERIFICATO	
DATA		VERIFICATO	
REDAZIONE		VERIFICATO	
DATA		VERIFICATO	
REDAZIONE		VERIFICATO	