



PIANTA FASE 1
SCALA 1:200

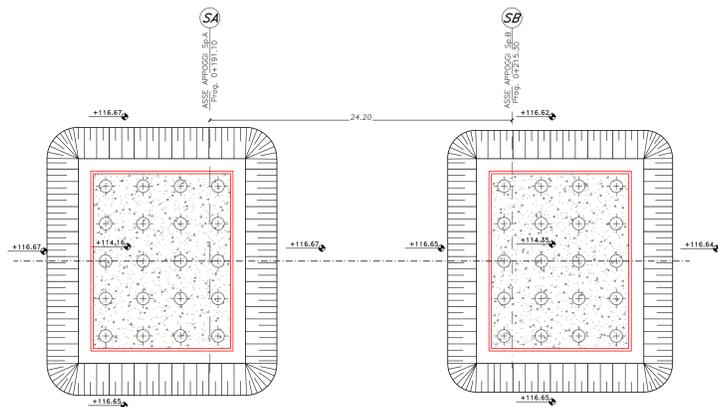


FASE 1:
- SCAMI DI SBANCAMENTO;
- GETTO DELLE FONDAZIONI.

FASE 1 - SEZIONE LONGITUDINALE
SCALA 1:200

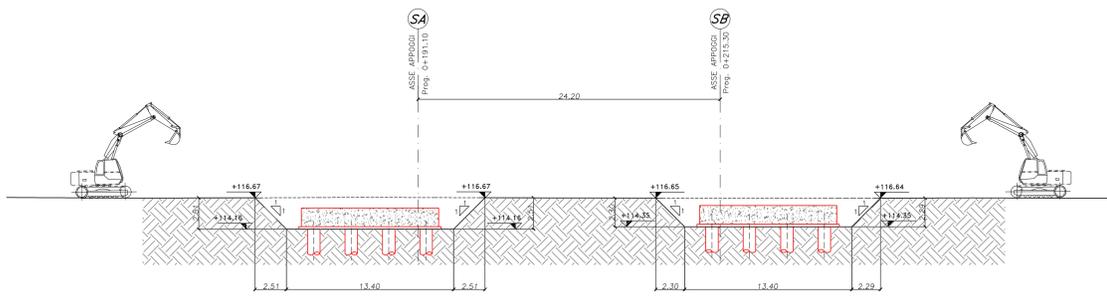


PIANTA FASE 2
SCALA 1:200

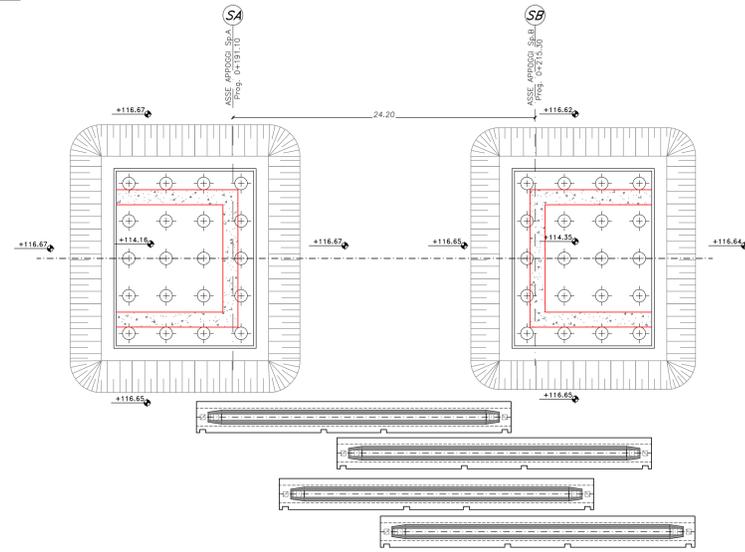


FASE 2:
- GETTO DELLE ELEVAZIONI SPALLE;
- PREPARAZIONE DELLE TRAVI PREFABBRICATE IN C.A.P.

FASE 2 - SEZIONE LONGITUDINALE
SCALA 1:200

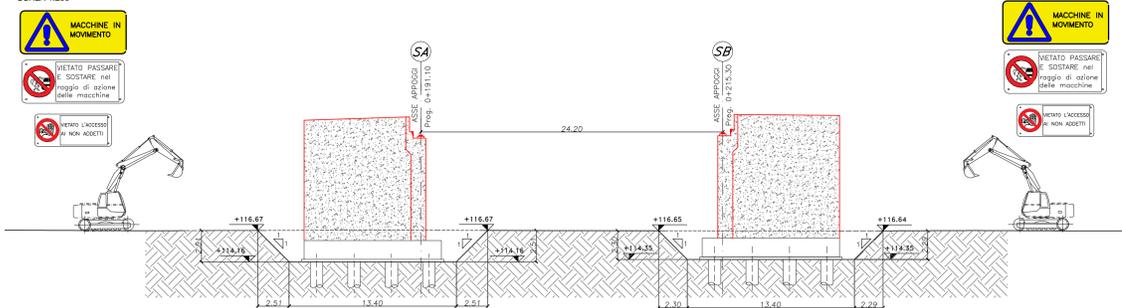


PIANTA FASE 3
SCALA 1:200

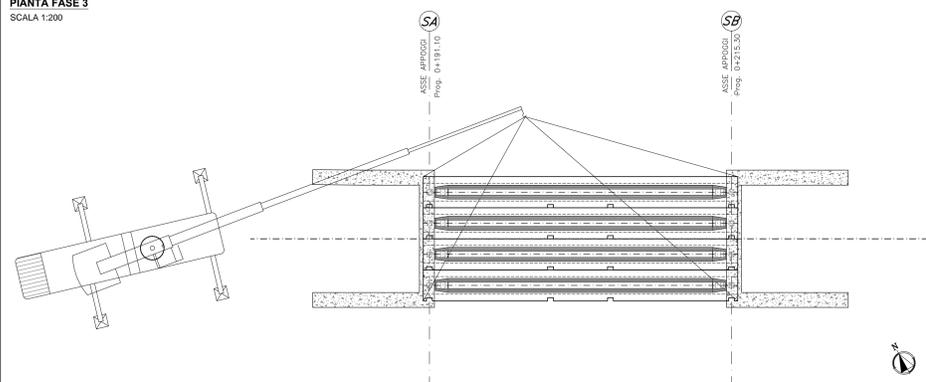


FASE 3:
- REINTERRO SCAMO DI FONDAZIONE;
- POSIZIONAMENTO TRAVI;
- POSA PREDALLES E GETTO SOLETTA.

FASE 3 - SEZIONE LONGITUDINALE
SCALA 1:200

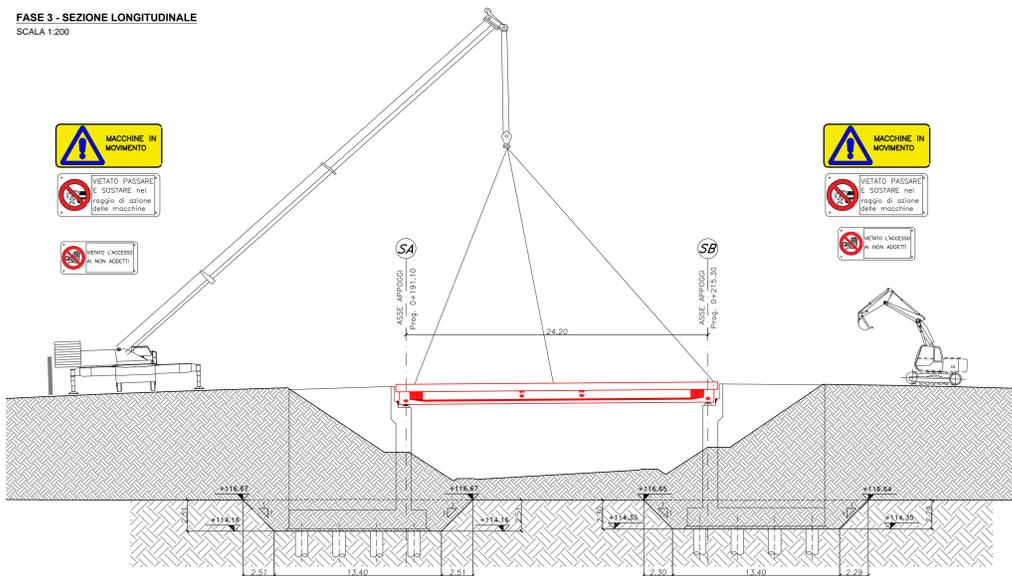


PIANTA FASE 4
SCALA 1:200

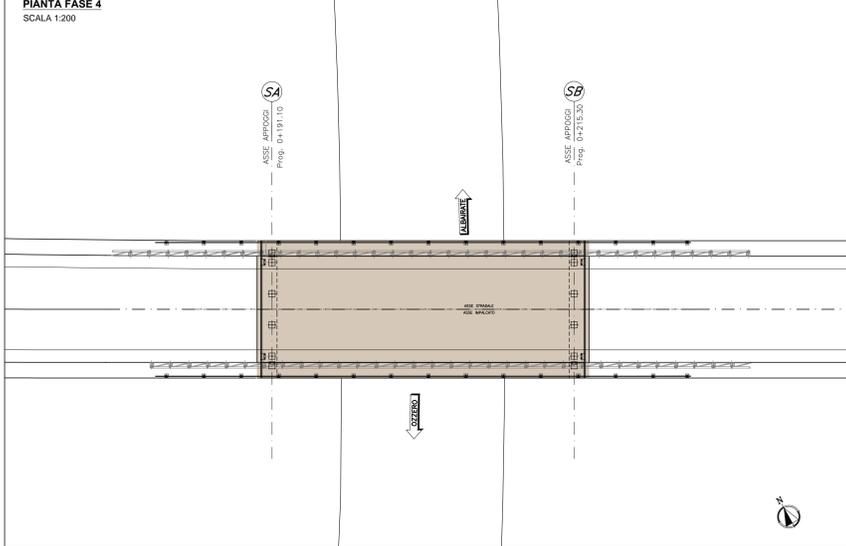

FASE 4:
- REALIZZAZIONE FINITURE;
- REALIZZAZIONE MANTO STRADALE.

N.B.: PRIMA DEL COMPLETAMENTO DELLA STRADA SOTTOSTANTE IL CAVALCAVIA, DOVRA' ESSER VERIFICATO LO SMALTIMENTO DEI CEDIMENTI DOVUTI ALLA REALIZZAZIONE DELL'OPERA E DEI RILEVATI.

FASE 4 - SEZIONE LONGITUDINALE
SCALA 1:200

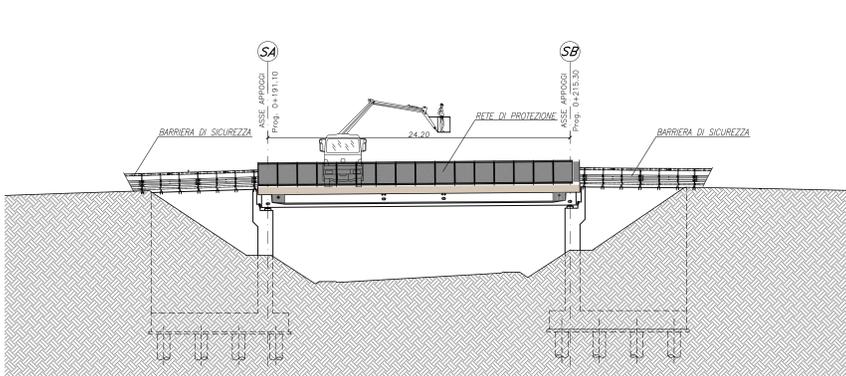

NOTE:
PER LA TABELLA MATERIALI SI RIMANDA ALL'ELABORATO HD01_P03CV16STRD01_B

ANAS S.p.A.
Direzione Progettazione e Realizzazione Lavori

LAVORI DI COLLEGAMENTO TRA LA S.S.11 A MAGENTA E LA TANGENZIALE OVEST DI MILANO

VARIANTE DI ABBIATEGRASSO E ADEGUAMENTO IN SEDE DEL TRATTO ABBIATEGRASSO-VIGEVANO FINO AL PONTE SUL FIUME TICINO

1° STRALCIO DA MAGENTA A VIGEVANO - TRATTA C

PROGETTO ESECUTIVO

STUDIO CORONA Ing. Renato Vanni Arch. Roberto Vanni	ING. RENATO DEL PRETE Ing. Valerio Spini Ing. Stefano Del Prete	ECOPLAN Arch. Nicola Fusi Arch. Roberto Fusi	EG Ing. Gabriele Esposito Ing. Roberto Esposito
UNING Ing. Valerio Spini Ing. Stefano Del Prete	SETAC Prof. Ing. Luigi Neri Prof. Ing. Luigi Neri	ARKE Prof. Ing. Giuseppe Argente Prof. Ing. Giuseppe Argente	DOTI GEOL. DANCIOSILO Dott. Ing. Danilo Gallo Dott. Ing. Danilo Gallo
VISTO IL RESPONSABILE DEL PROCEDIMENTO <i>Giuseppe Argente</i> Dott. Ing. Giuseppe Argente		INTEGRATORE DELLE PRESTAZIONI SPECIALISTICHE <i>Valerio Spini</i> Ing. Valerio Spini	
GEOLOGO <i>Luigi Neri</i> Prof. Ing. Luigi Neri		IL COORDINATORE DELLA SICUREZZA IN FASE DI PROGETTAZIONE <i>Giuseppe Argente</i> Dott. Ing. Giuseppe Argente	

NA08
NA - CANTIERIZZAZIONE OPERE MAGGIORI
CV16 - CAVALCAVIA - FASI COSTRUTTIVE

CODICE PROGETTO	NOME FILE	REVISIONE	SCALA:
PROGETTO	NA08_TO0CA01CANPE01_A.dwg		
LO203	E 1801	A	1:200
CODICE ELAB.	TO0CA01CANPE01		

C				
B				
A	EMISSIONE	MARZO 2019	ING. STEFANIA RUGGERI	ING. GAETANO BANIERI
REV.	DESCRIZIONE	DATA	REDATTO	VERIFICATO
				ING. VALERIO BUETTI