



FASE 1 - PIANTA
SCALA 1:200

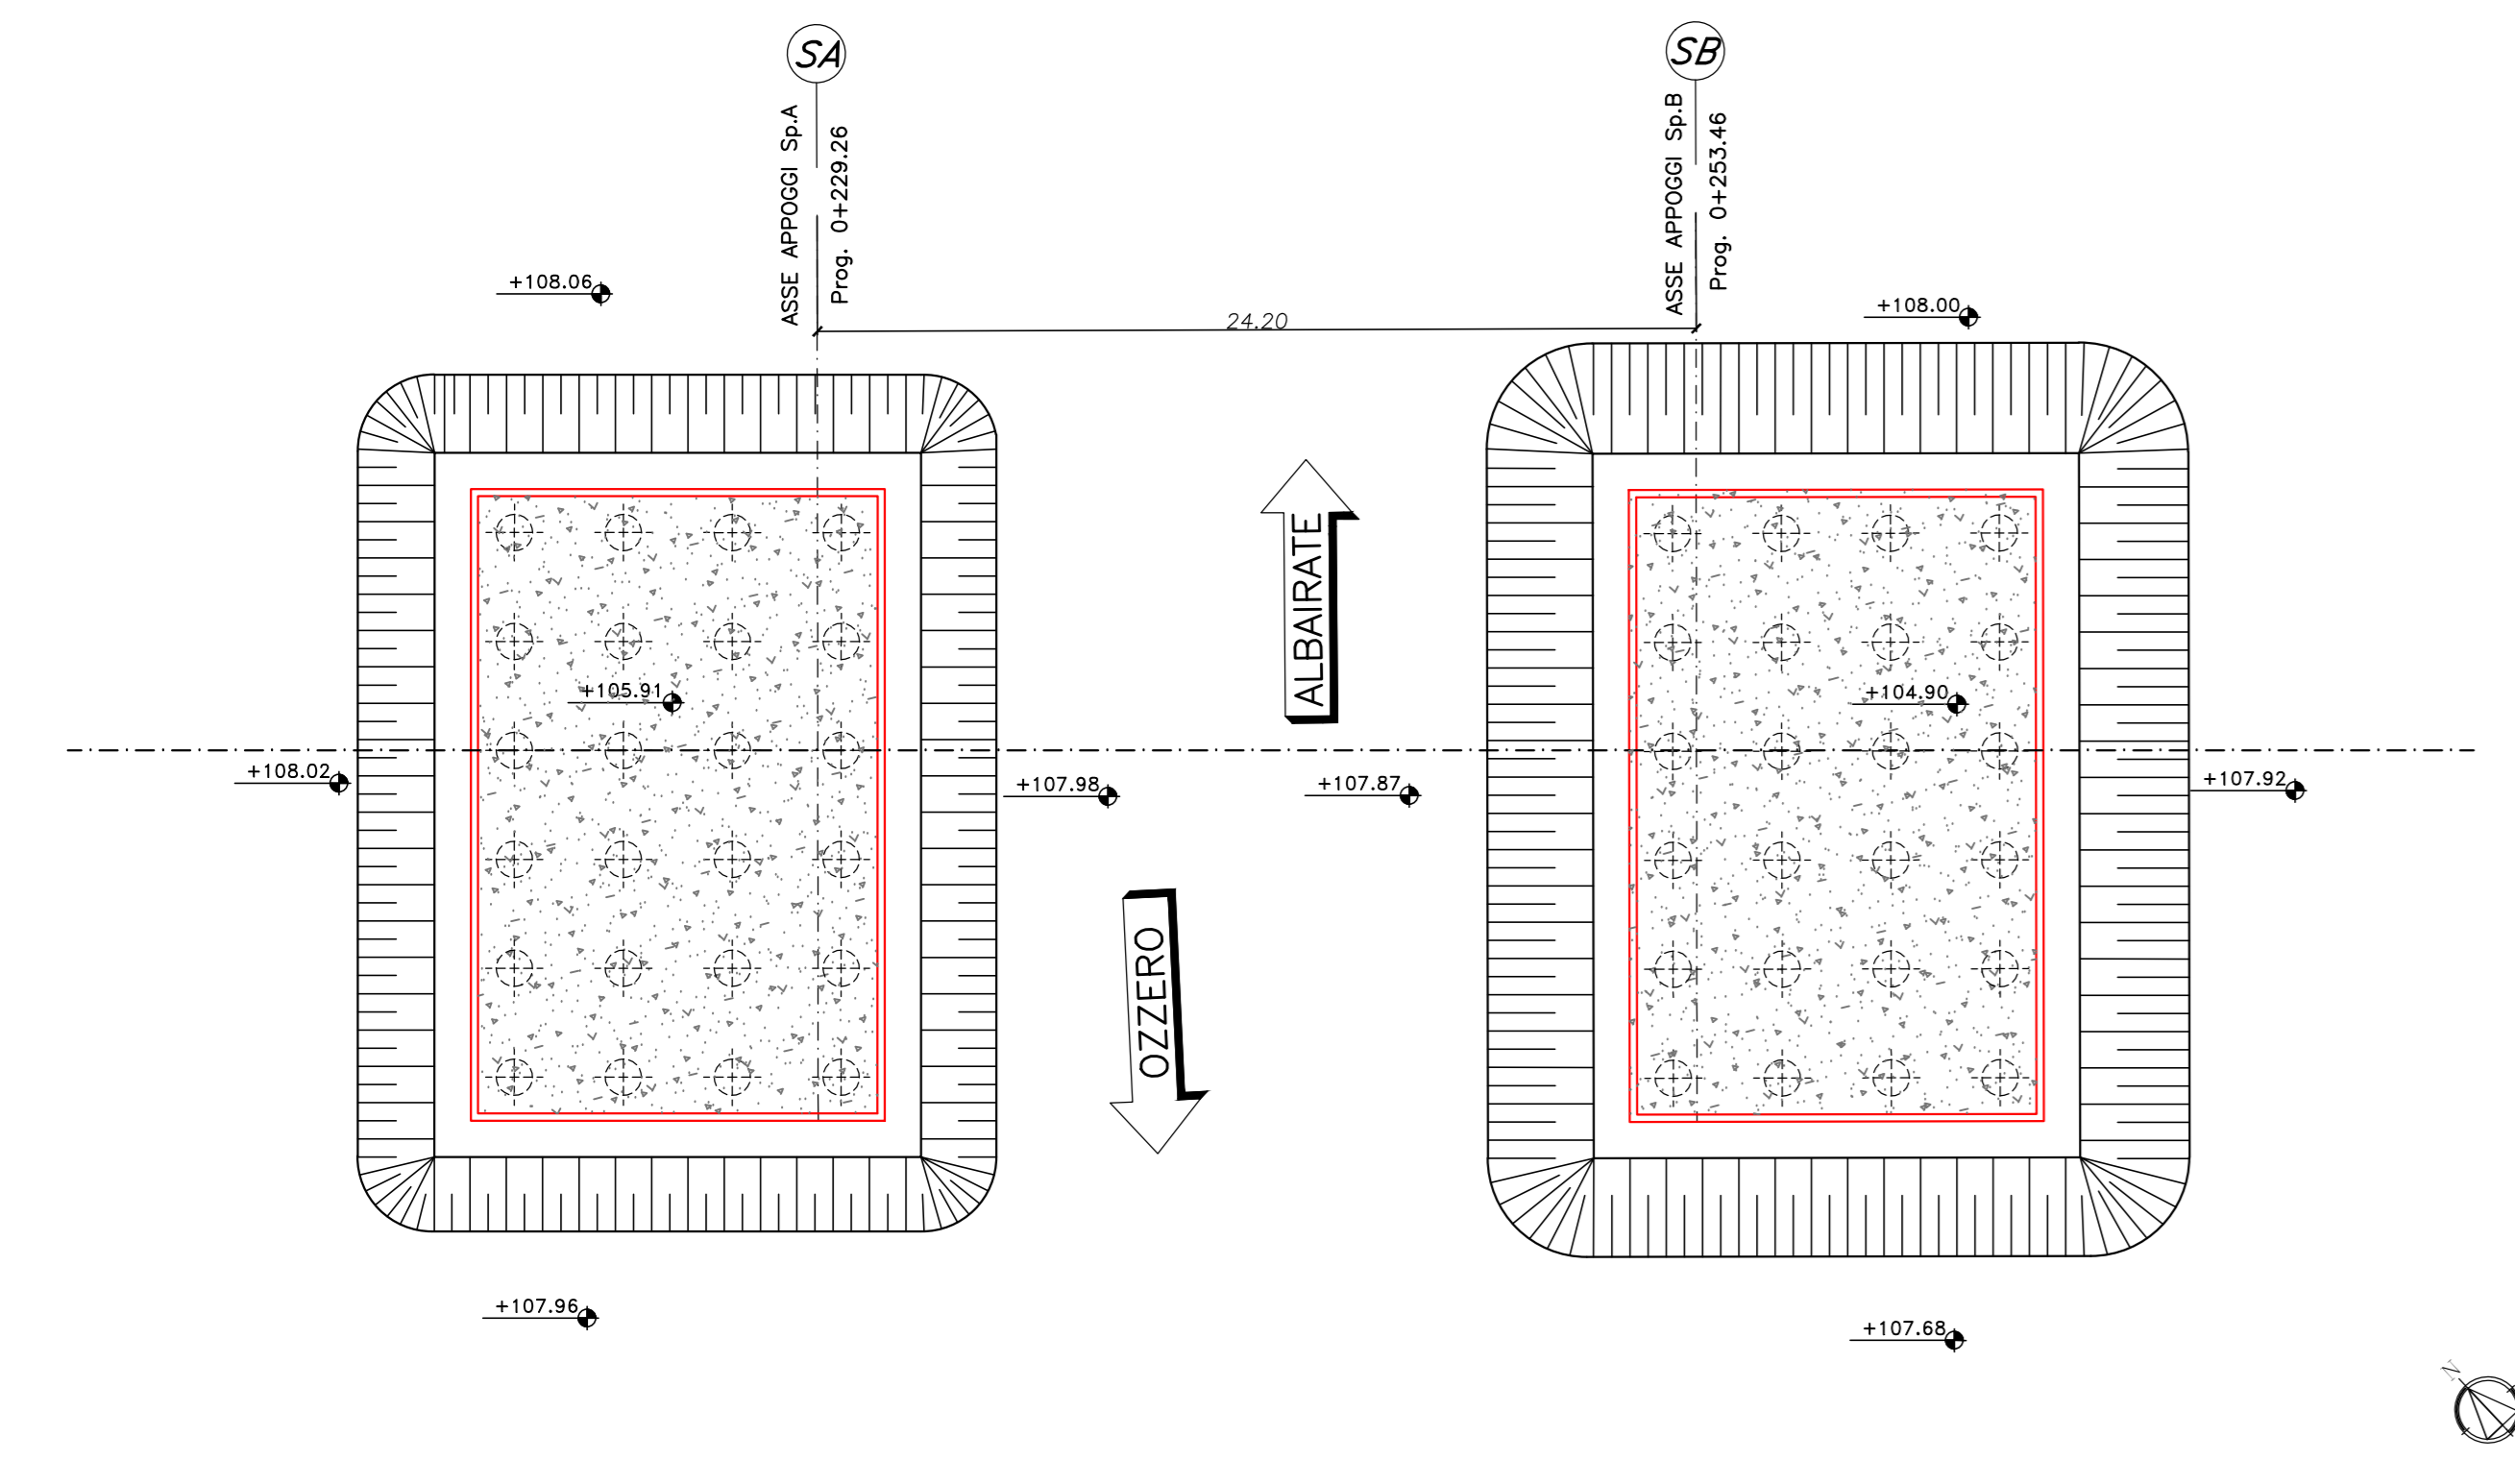


FASE 1:
- SCAVI DI SBANCAMENTO;
- GETTO DELLE FONDAZIONI.

FASE 1 - SEZIONE LONGITUDINALE
SCALA 1:200

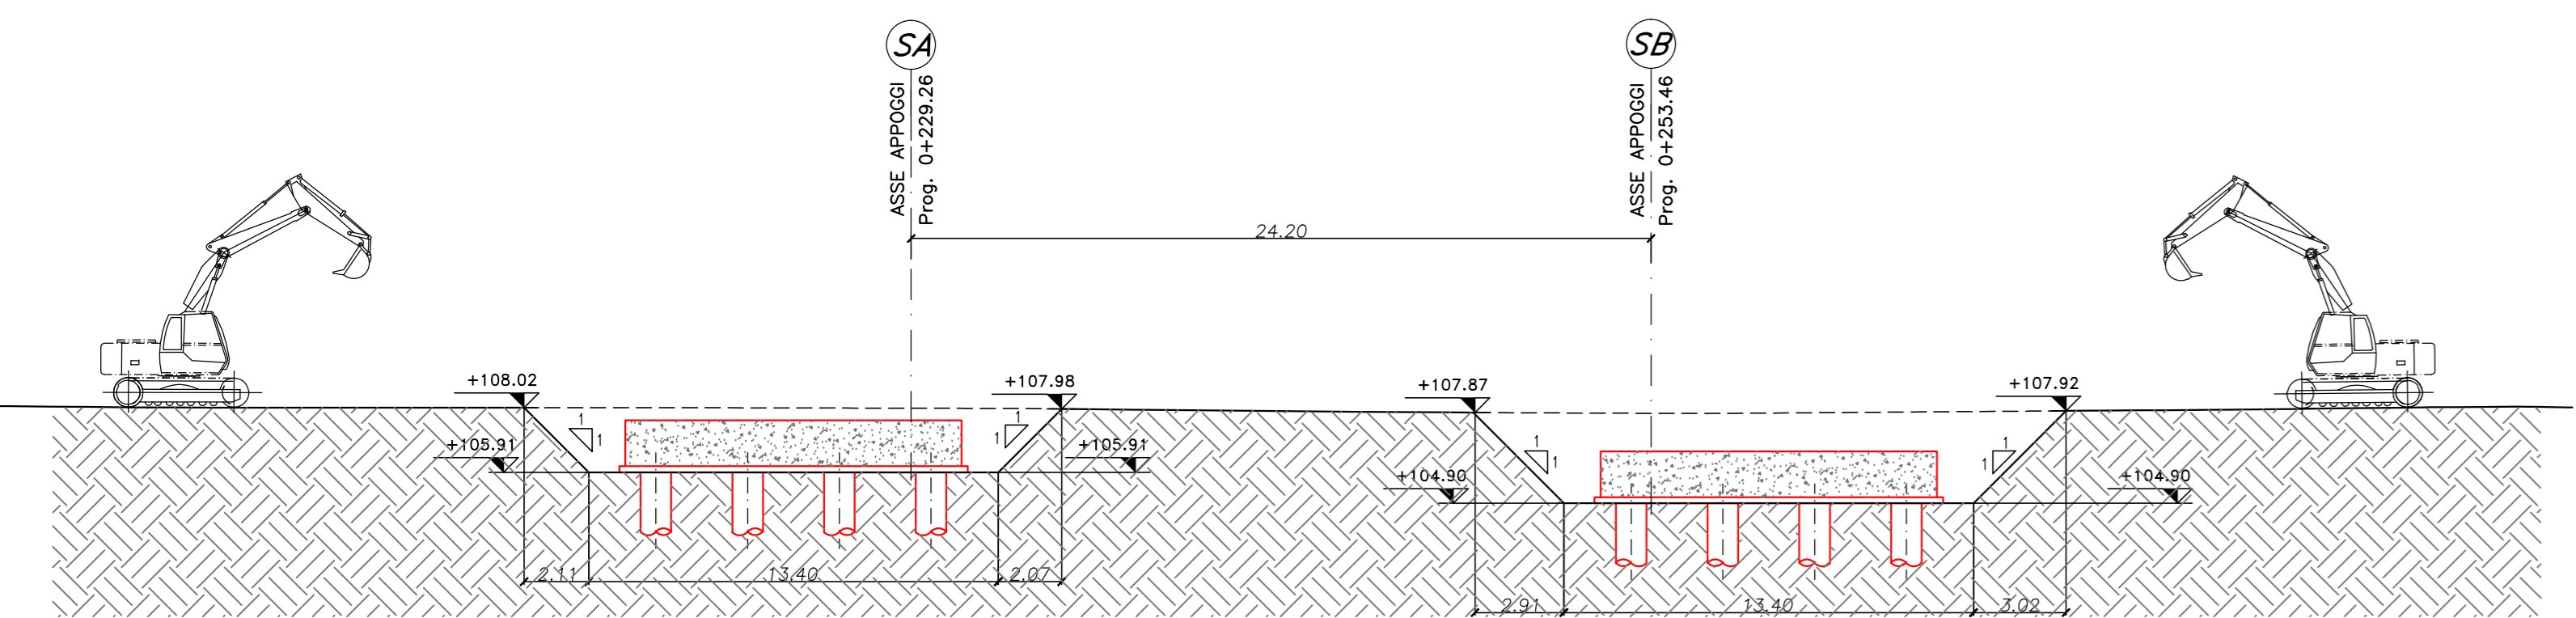


FASE 2 - PIANTA
SCALA 1:200

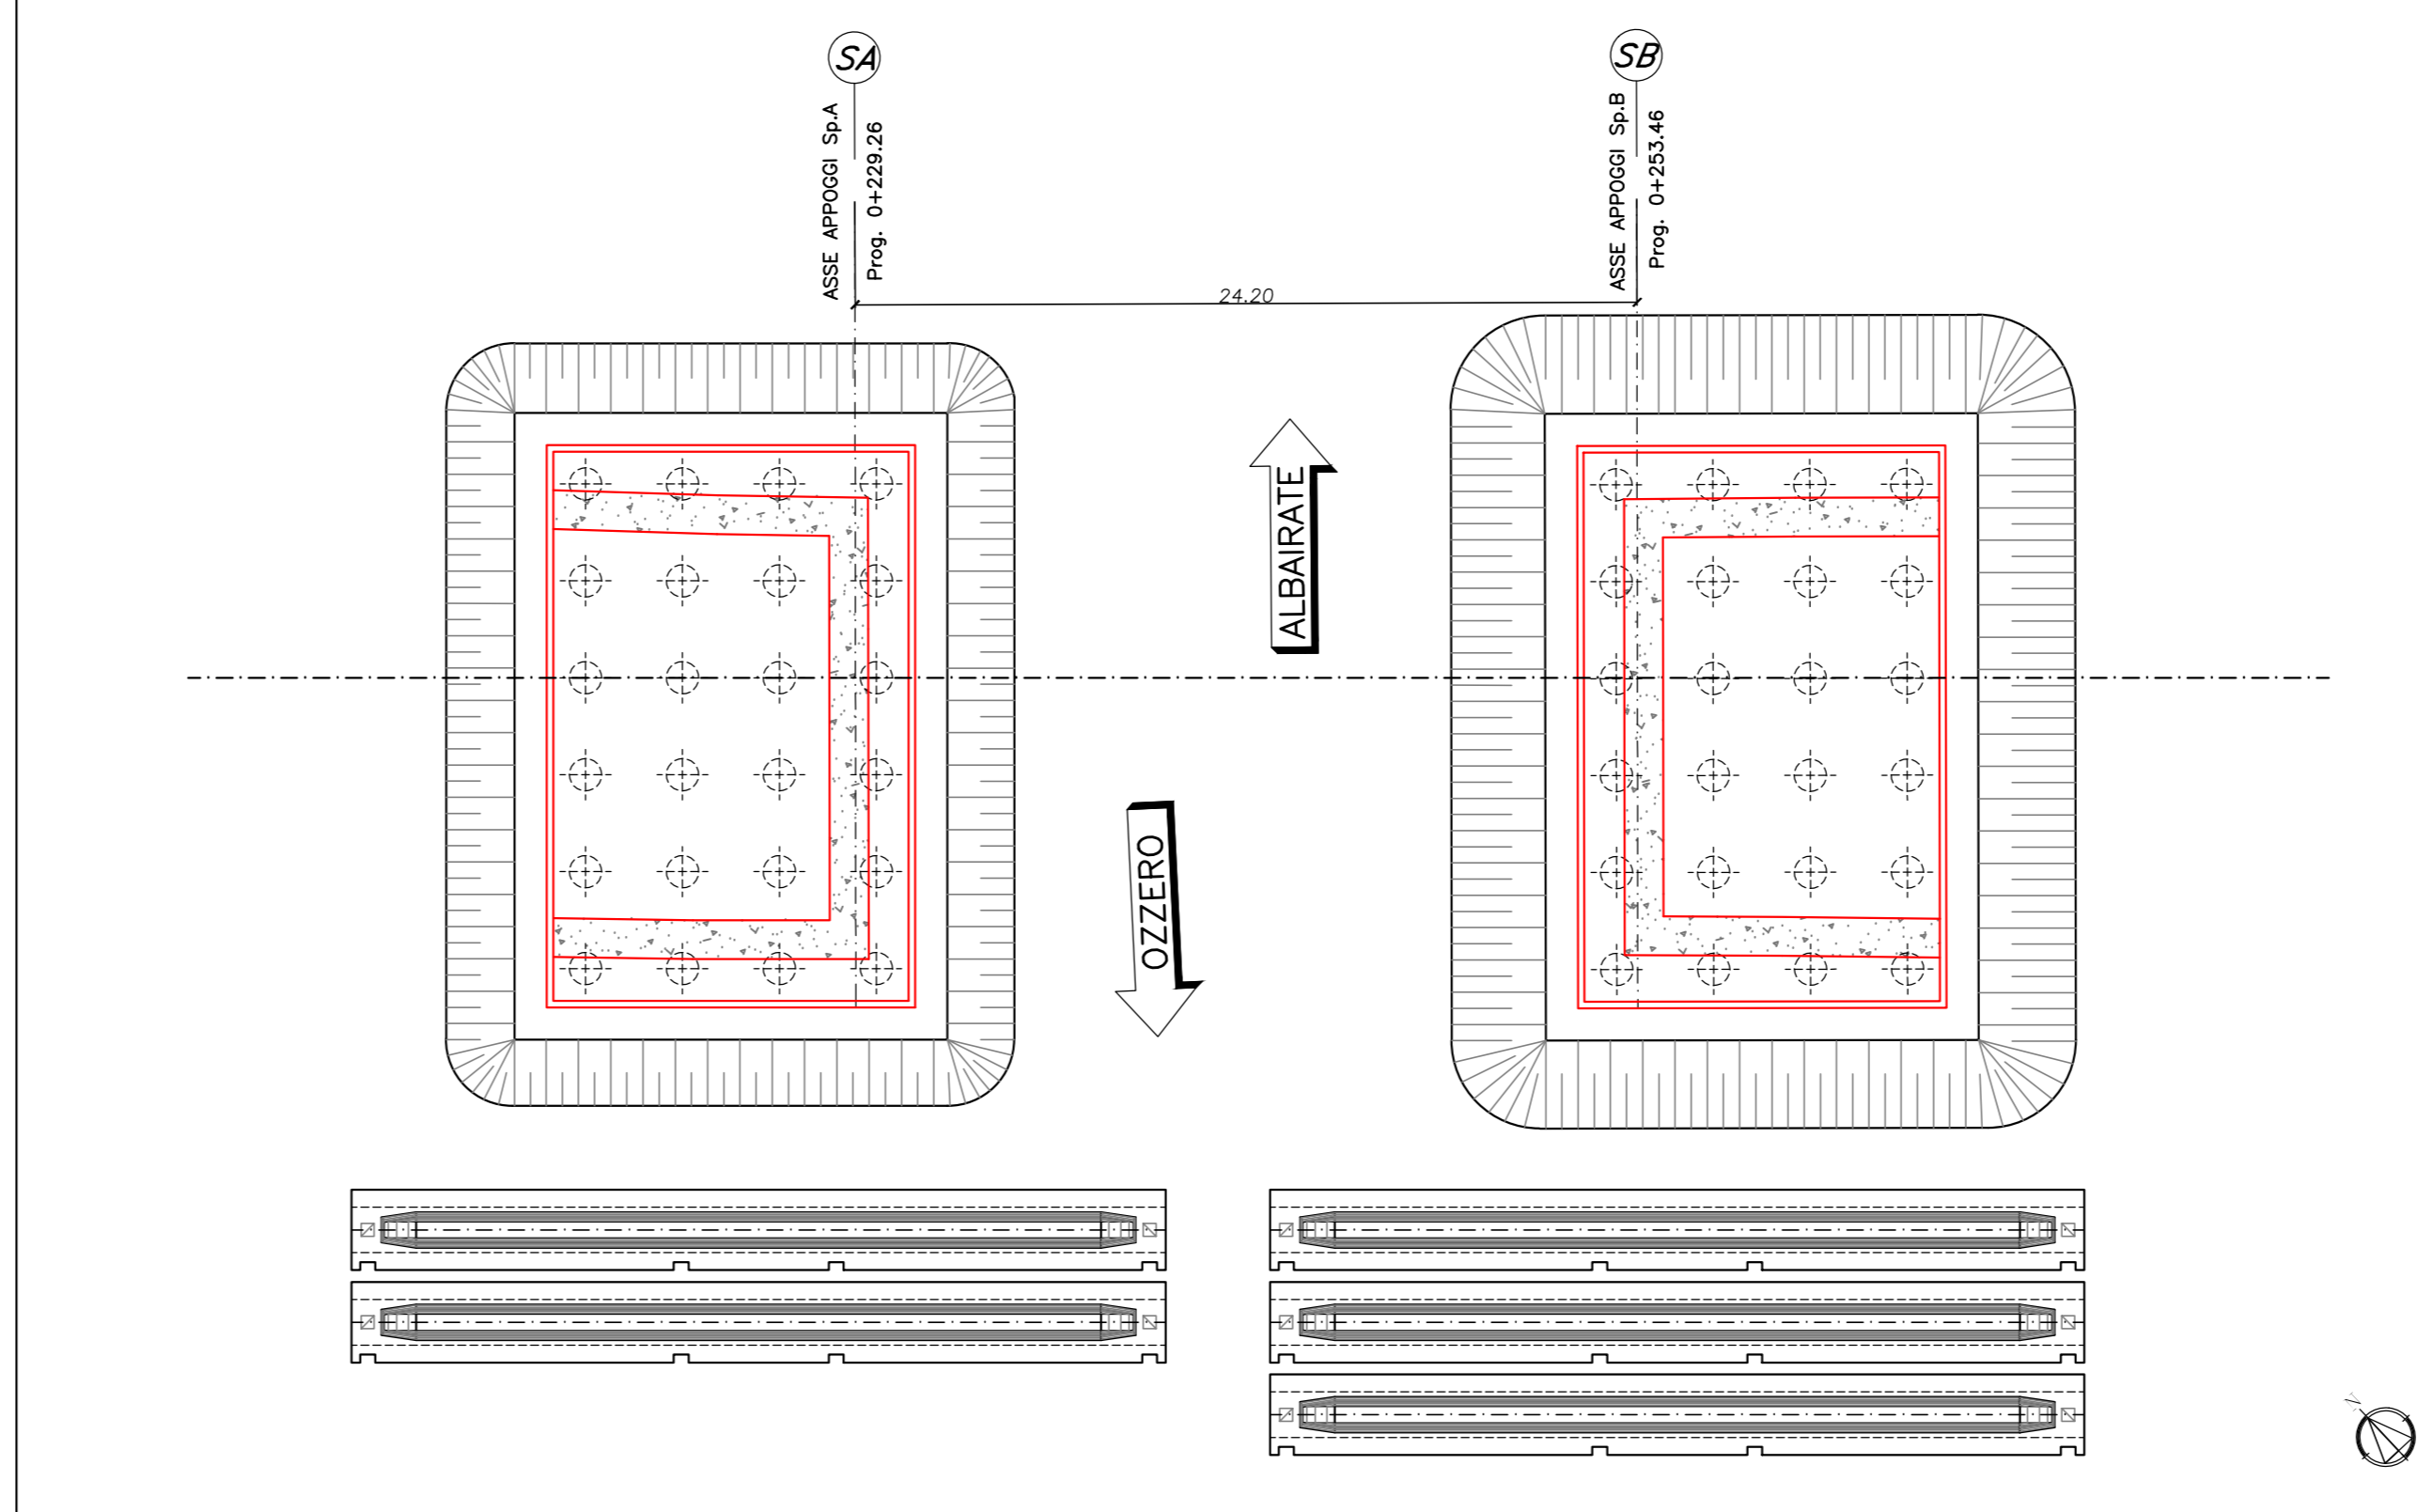


FASE 2:
- GETTO DELLE ELEVAZIONI DELLE SPALLE;
- PREPARAZIONE DELLE TRAVI PREFABBRICATE IN C.A.P.

FASE 2 - SEZIONE LONGITUDINALE
SCALA 1:200

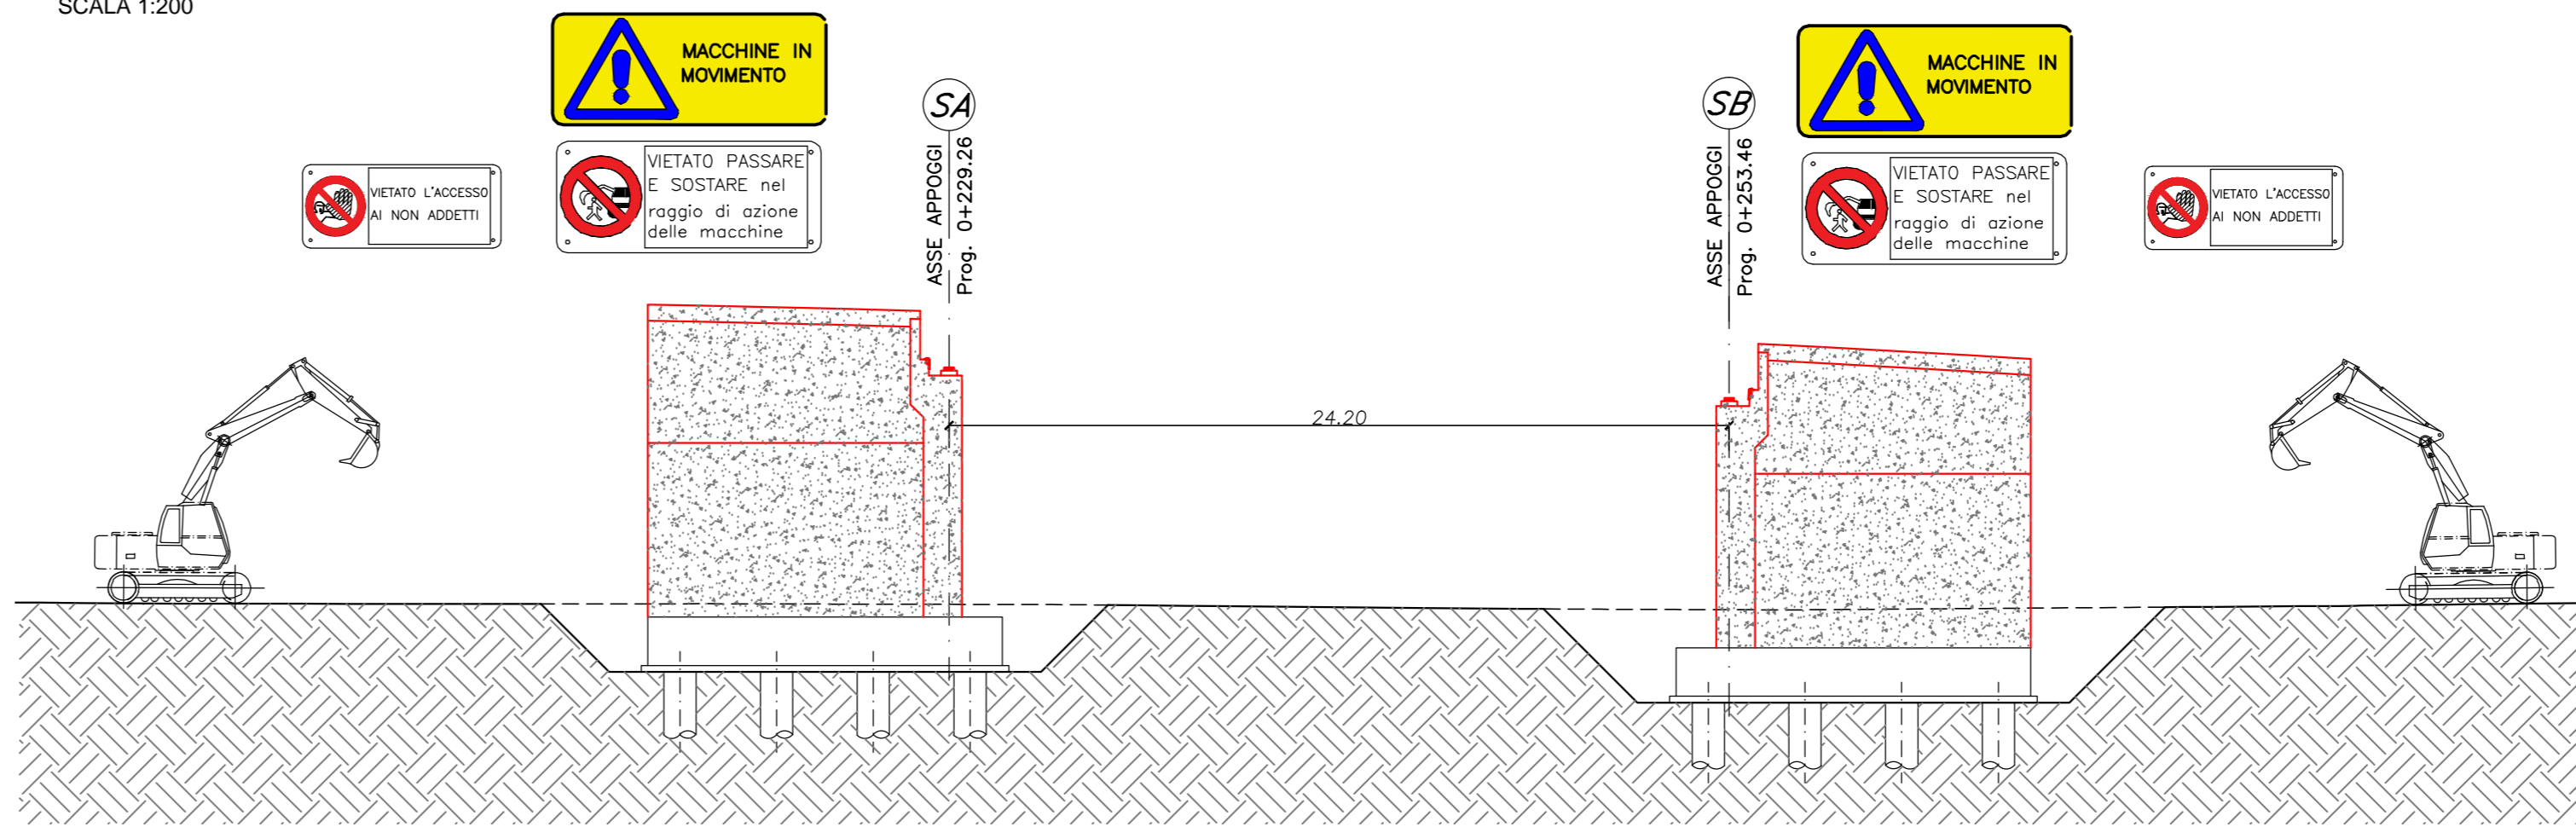


FASE 3 - PIANTA
SCALA 1:200

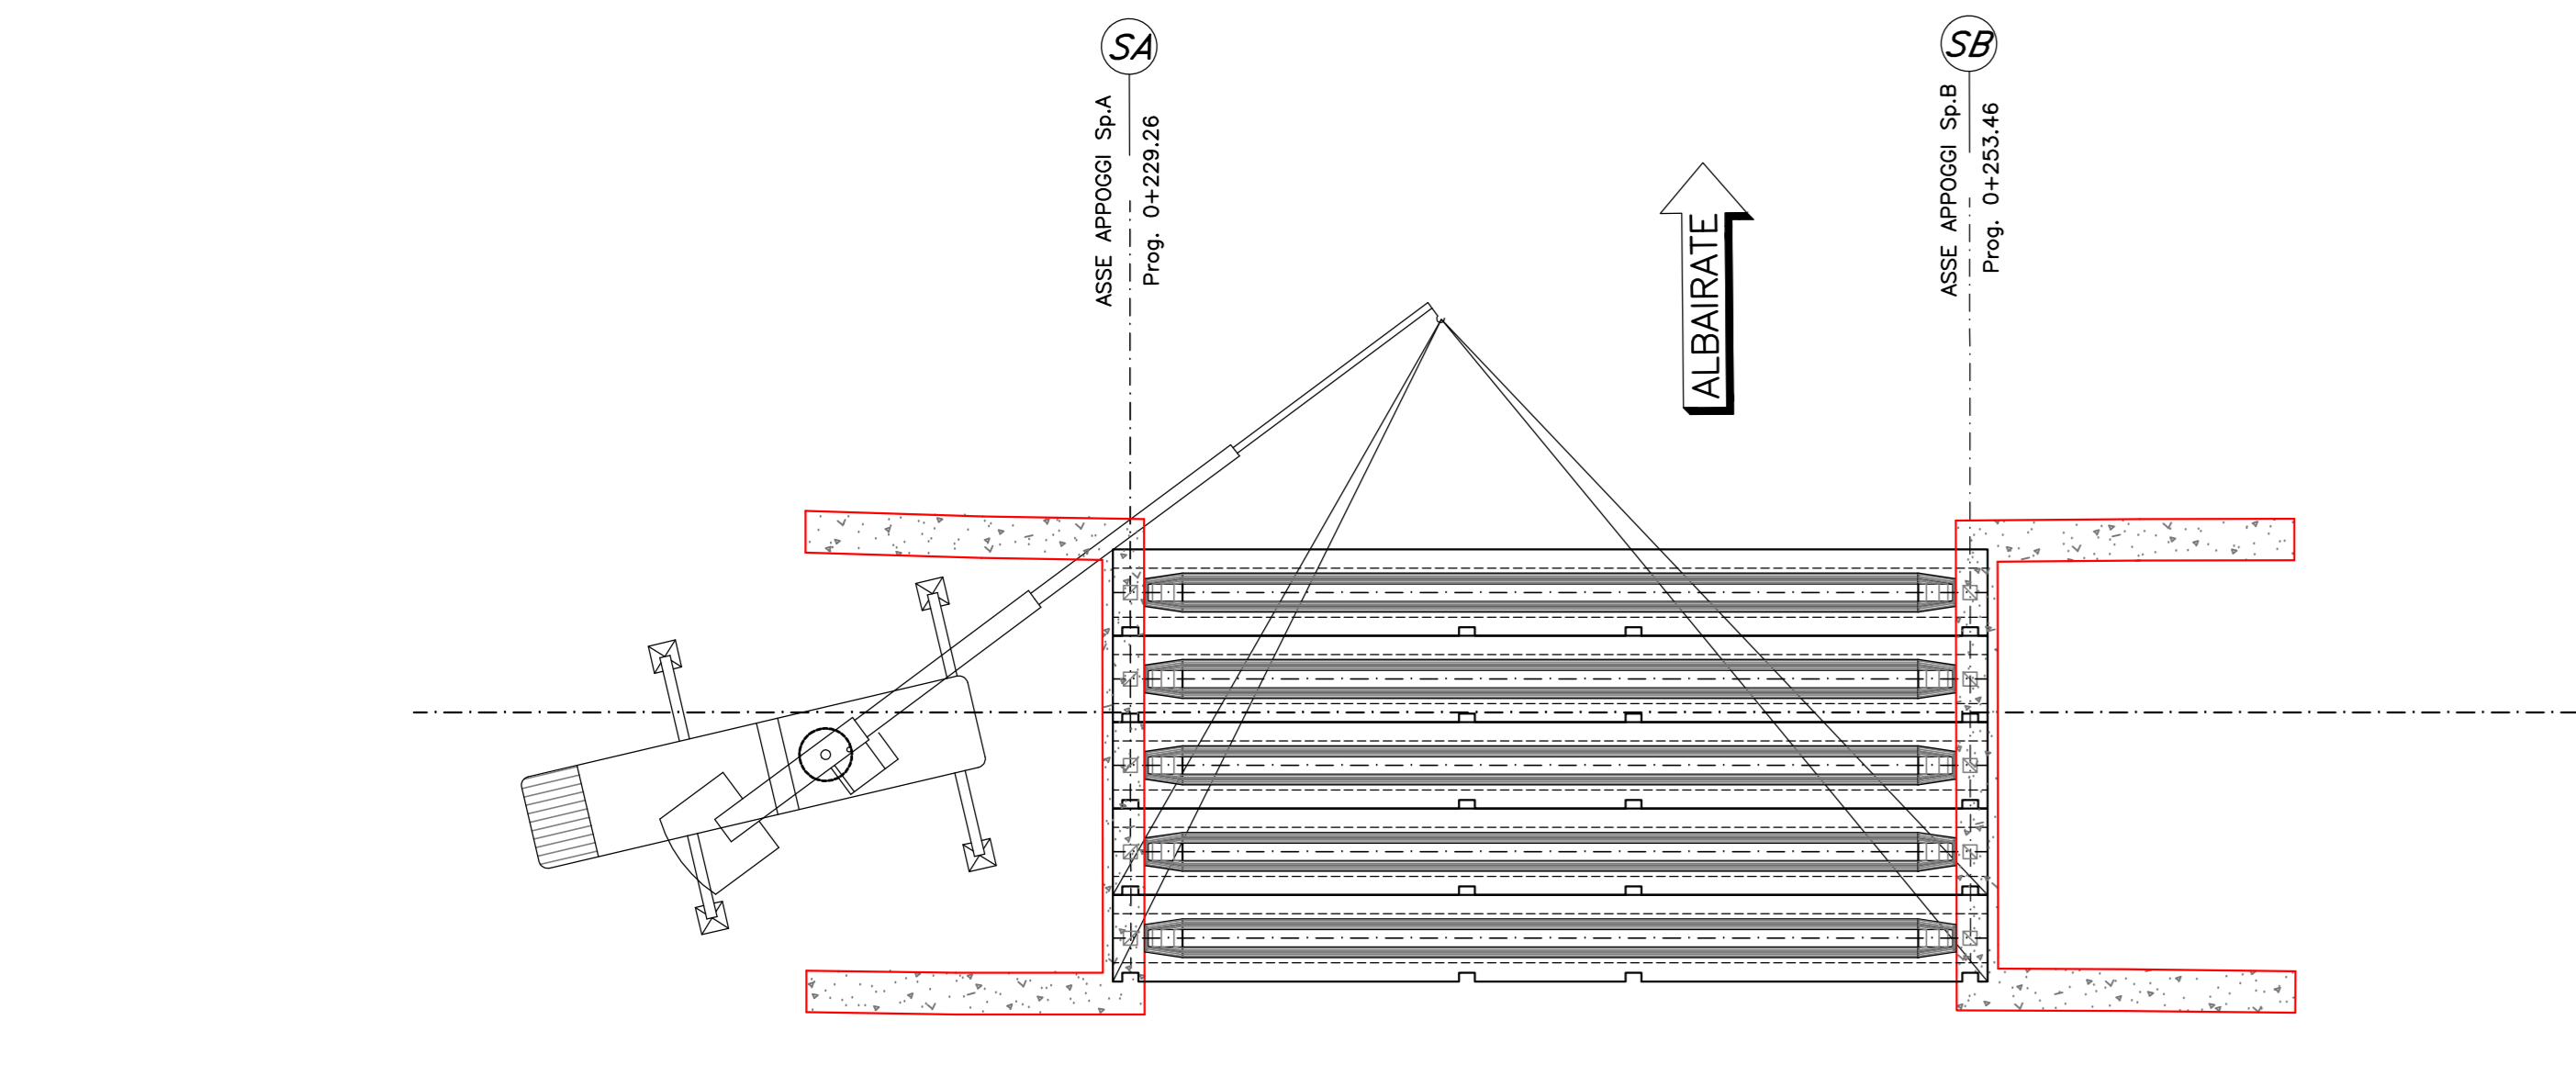


FASE 3:
- RIPROFILATURA TRACCIATO STRADALE;
- REINTERRO SCAVO DI FONDAZIONI;
- POSIZIONAMENTO TRAVI;
- POSA PREDALLES E GETTO SOLETTA.

FASE 3 - SEZIONE LONGITUDINALE
SCALA 1:200

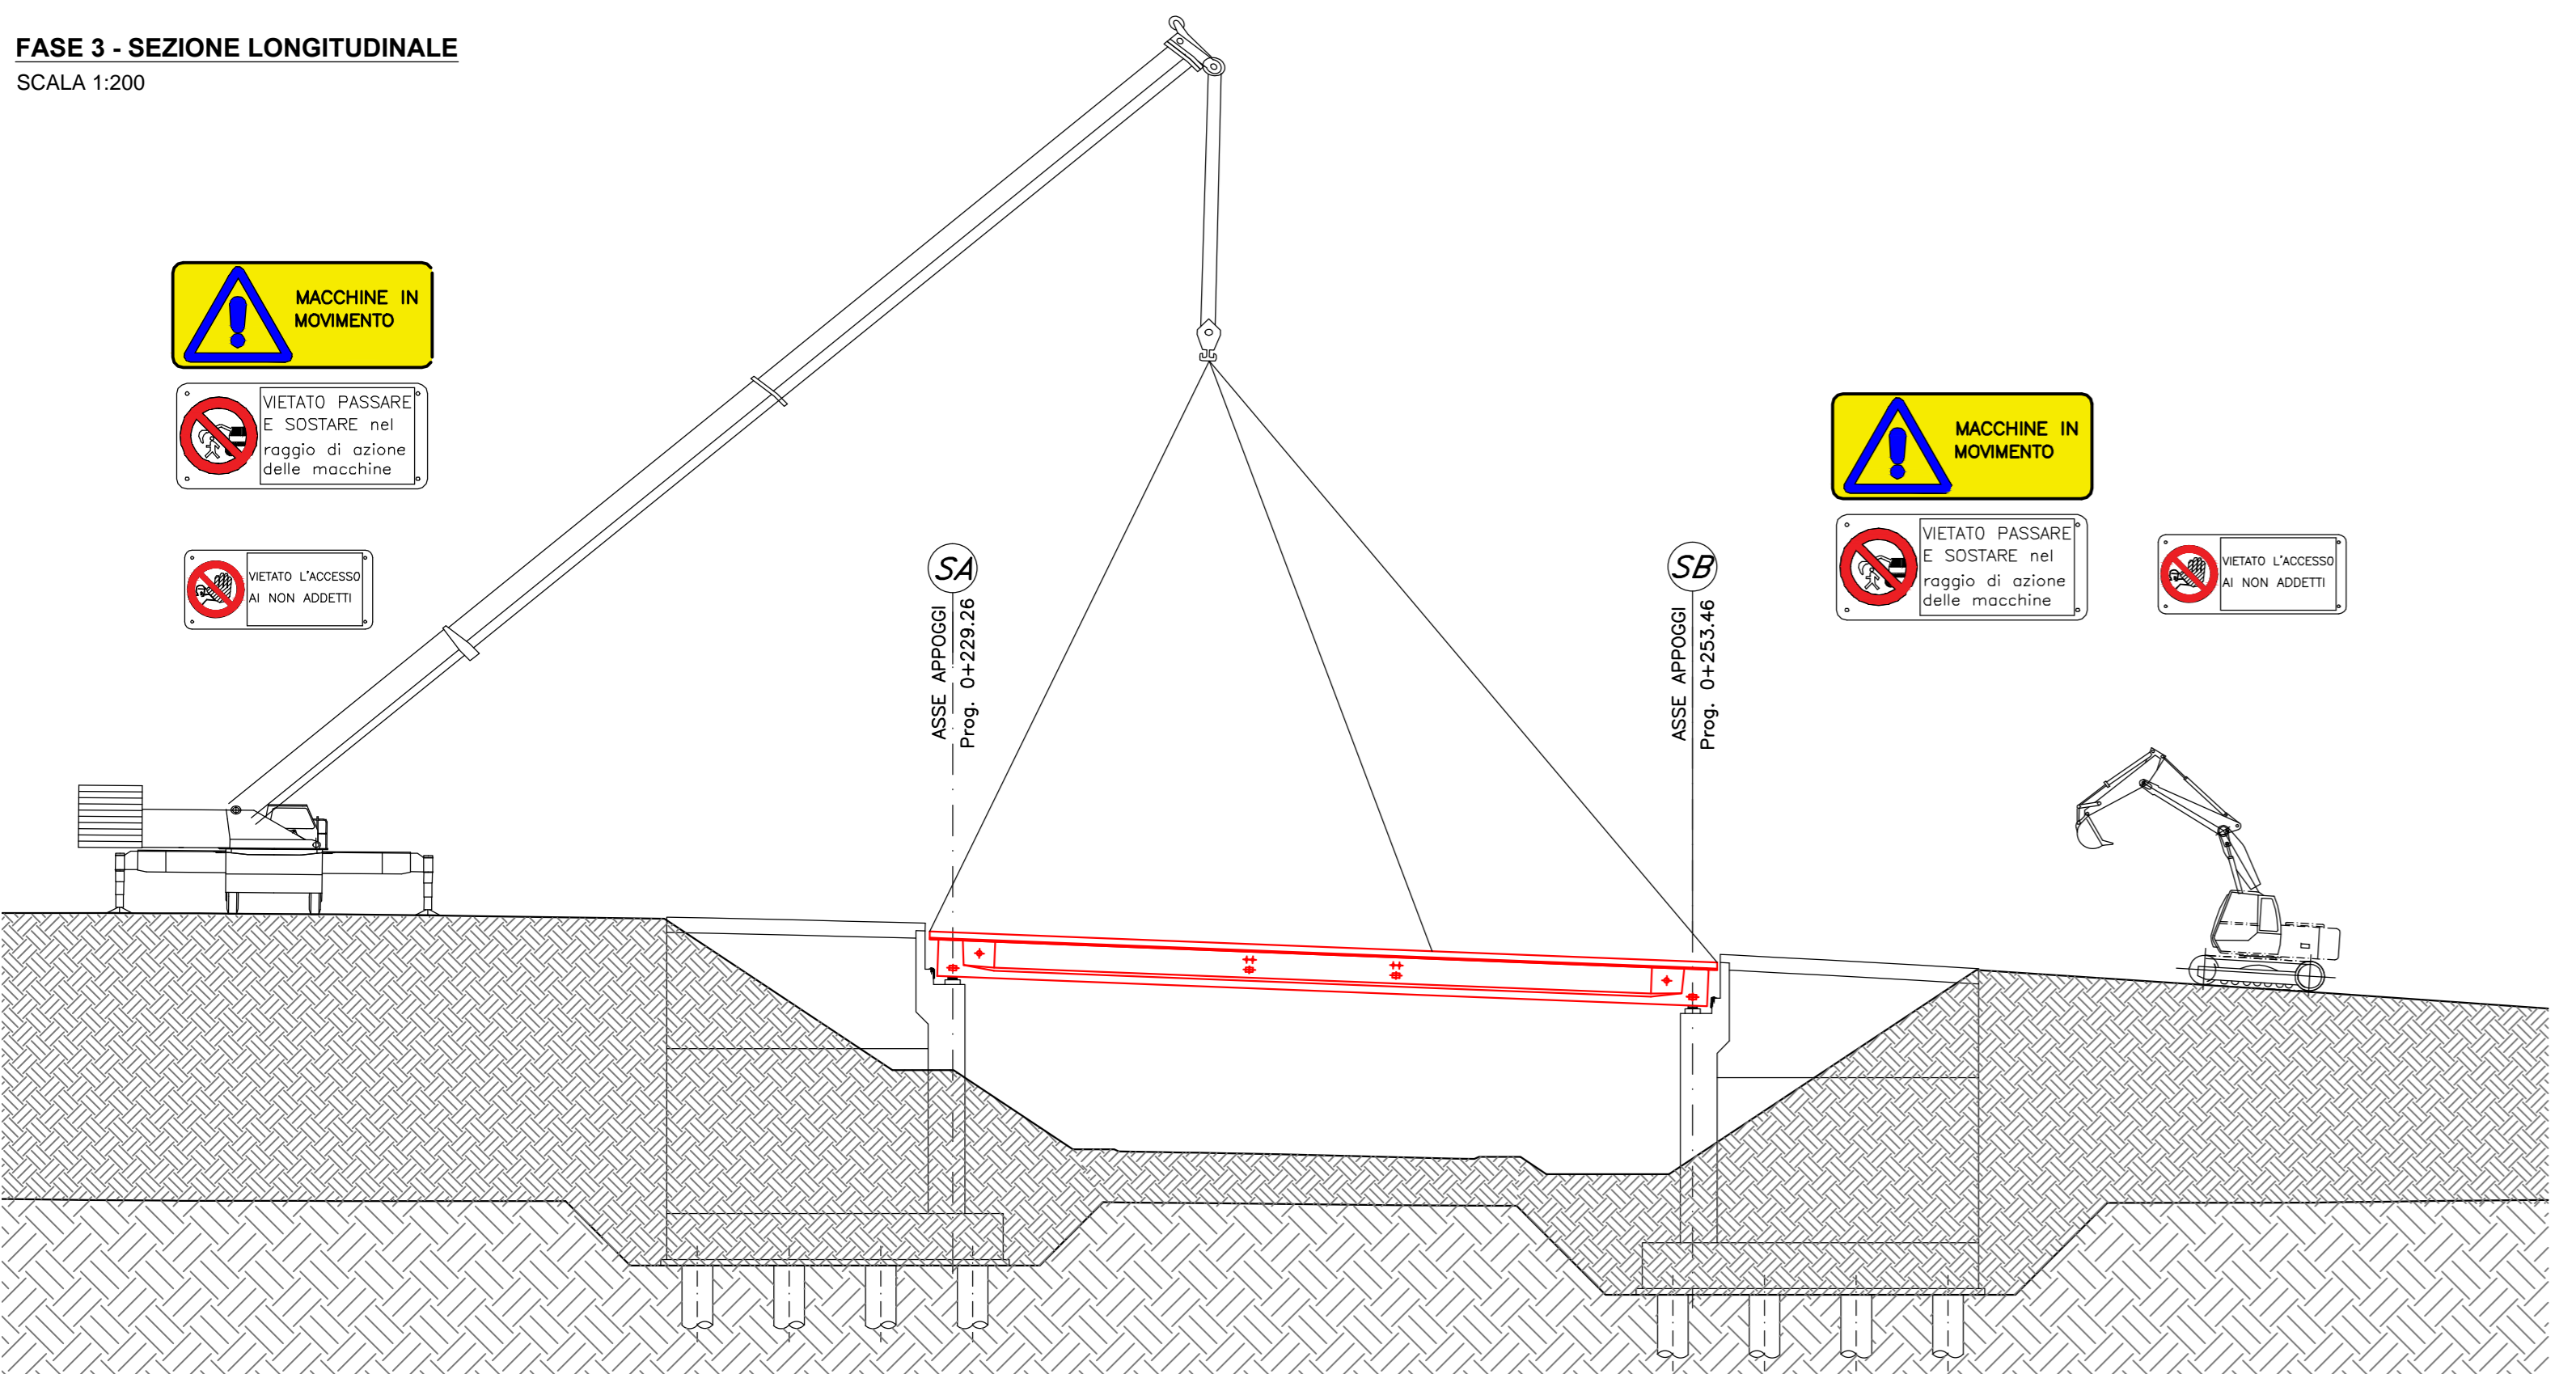


FASE 4 - PIANTA
SCALA 1:200

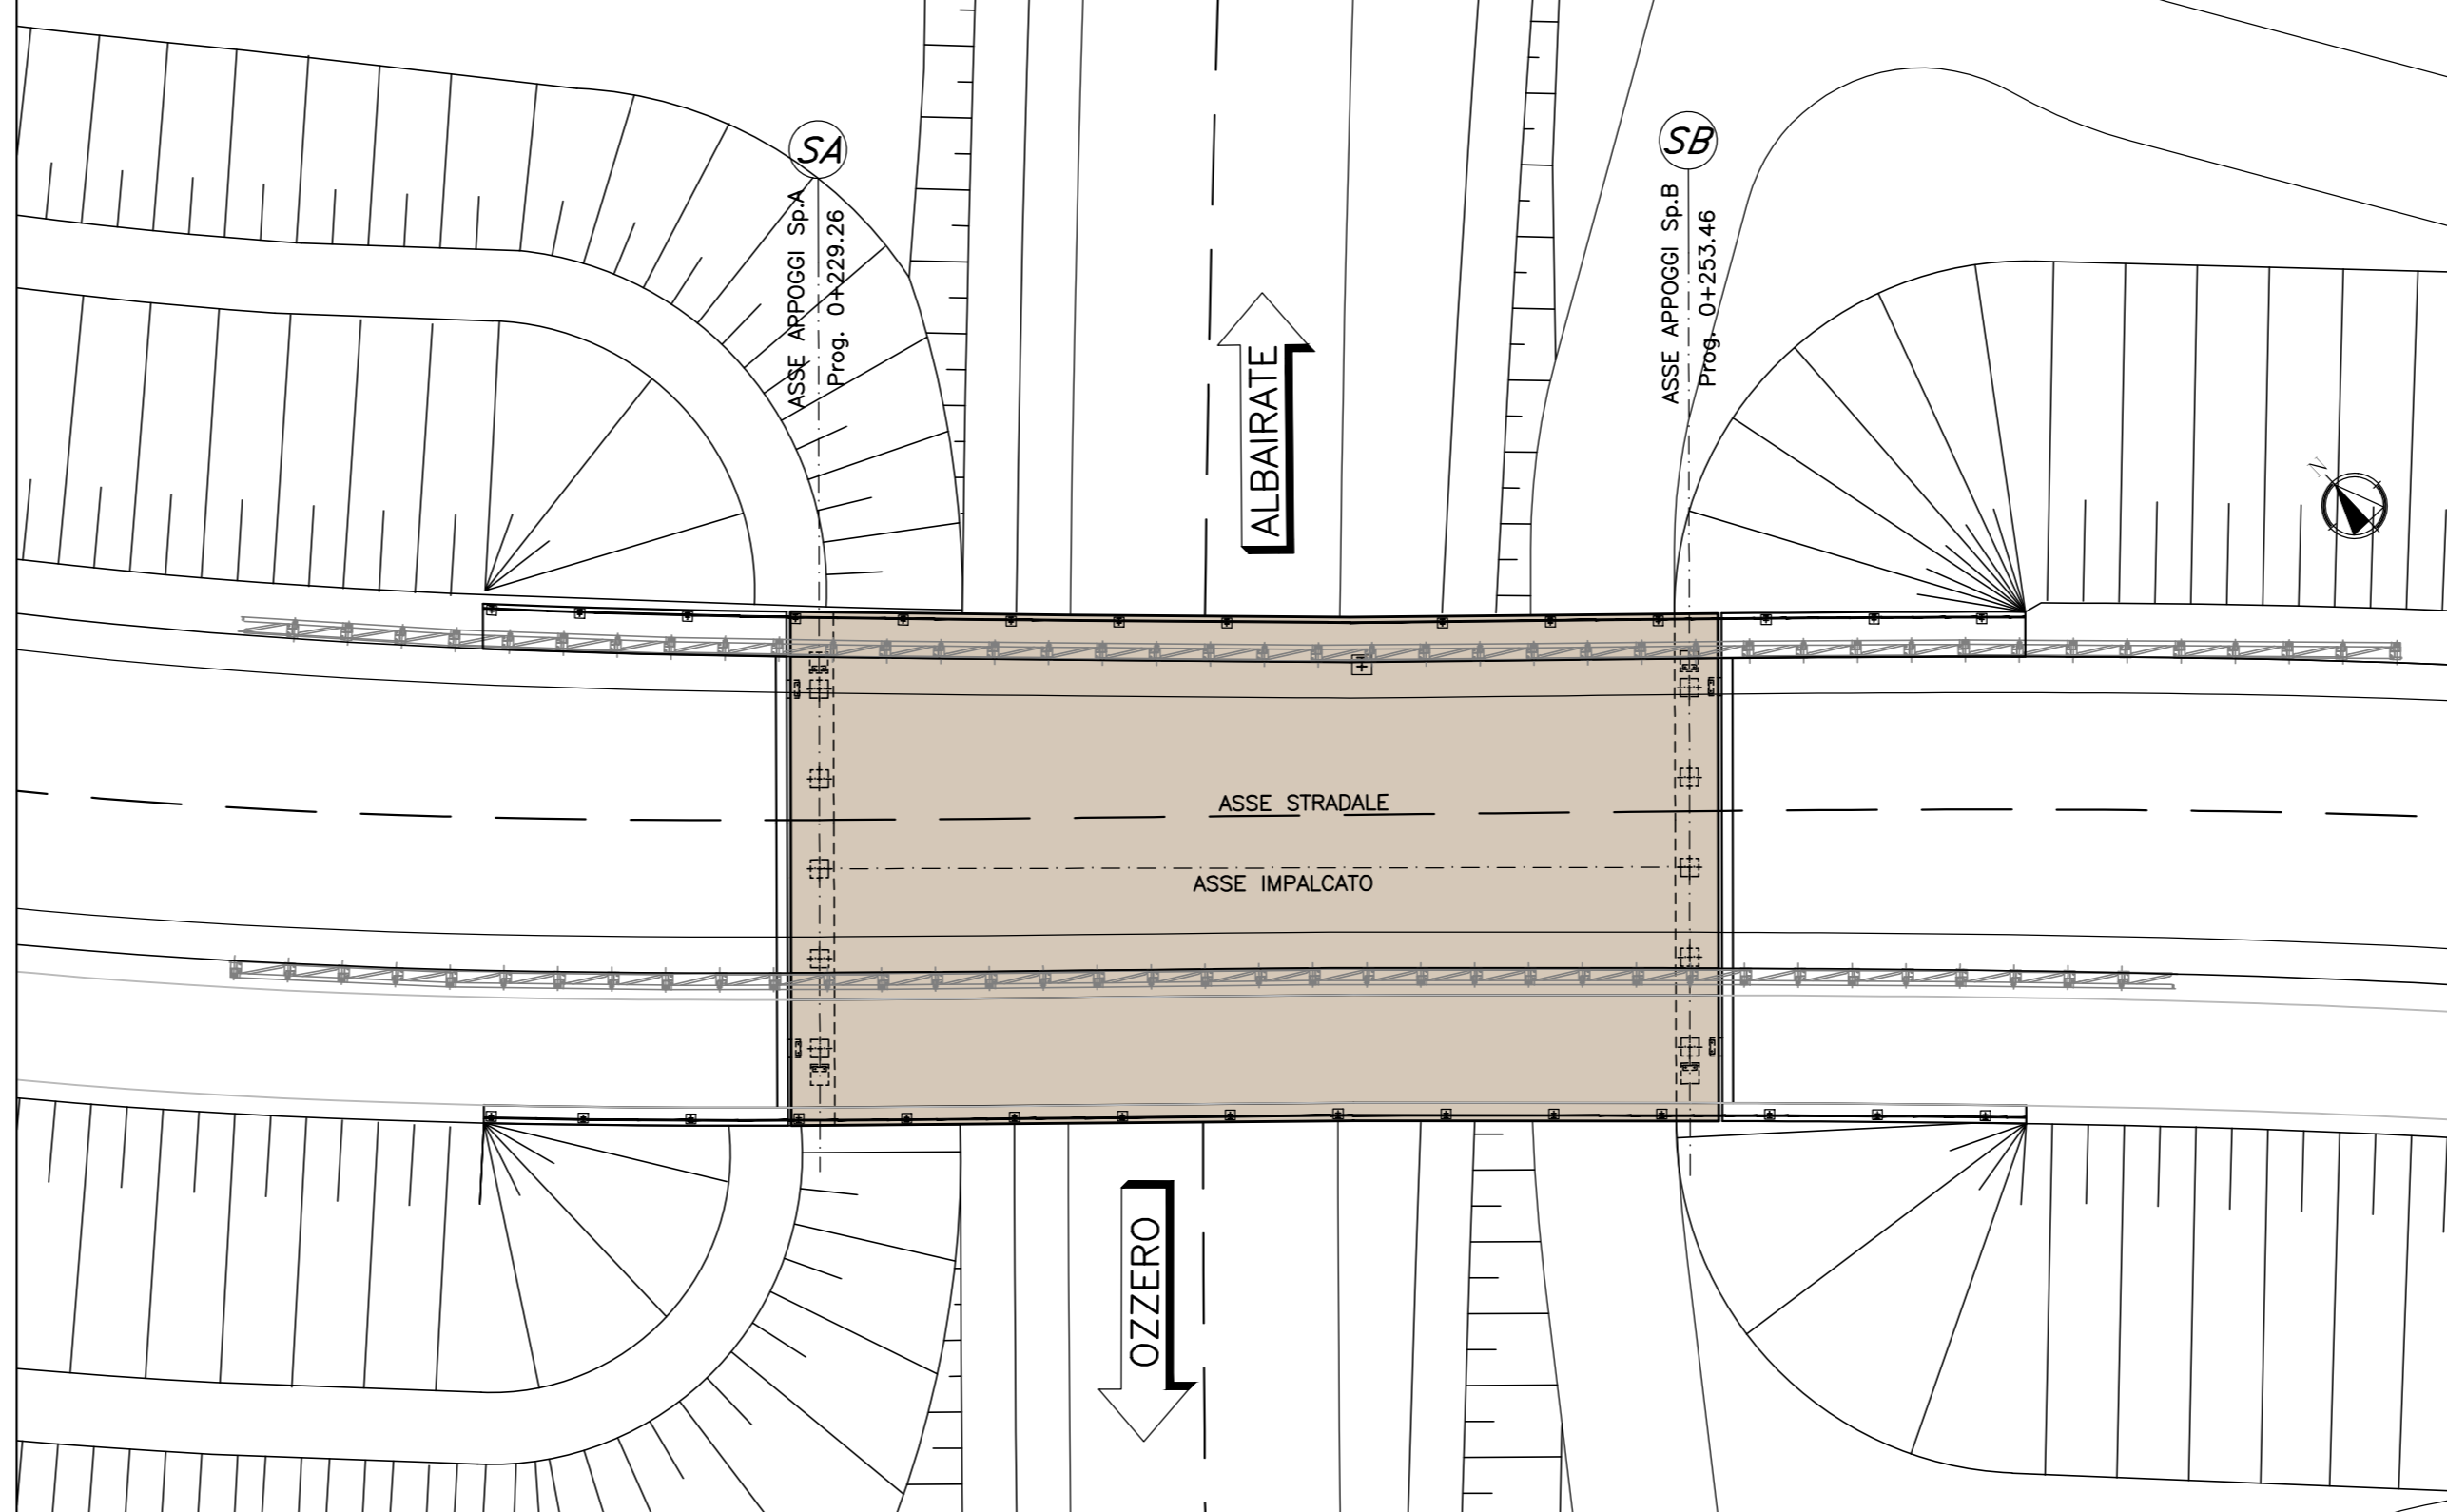


FASE 4:
- REALIZZAZIONE FINITURE;
- REALIZZAZIONE MANTO STRADALE.

N.B. : PRIMA DEL COMPLETAMENTO DELLA STRADA SOTTOSTANTE IL CAVALCAVA, DOVRA' ESSER VERIFICATO LO SMALTIMENTO DEI CEDIMENTI DOVUTI ALLA REALIZZAZIONE DELL'OPERA E DEI RILEVATI.

FASE 4 - SEZIONE LONGITUDINALE
SCALA 1:200

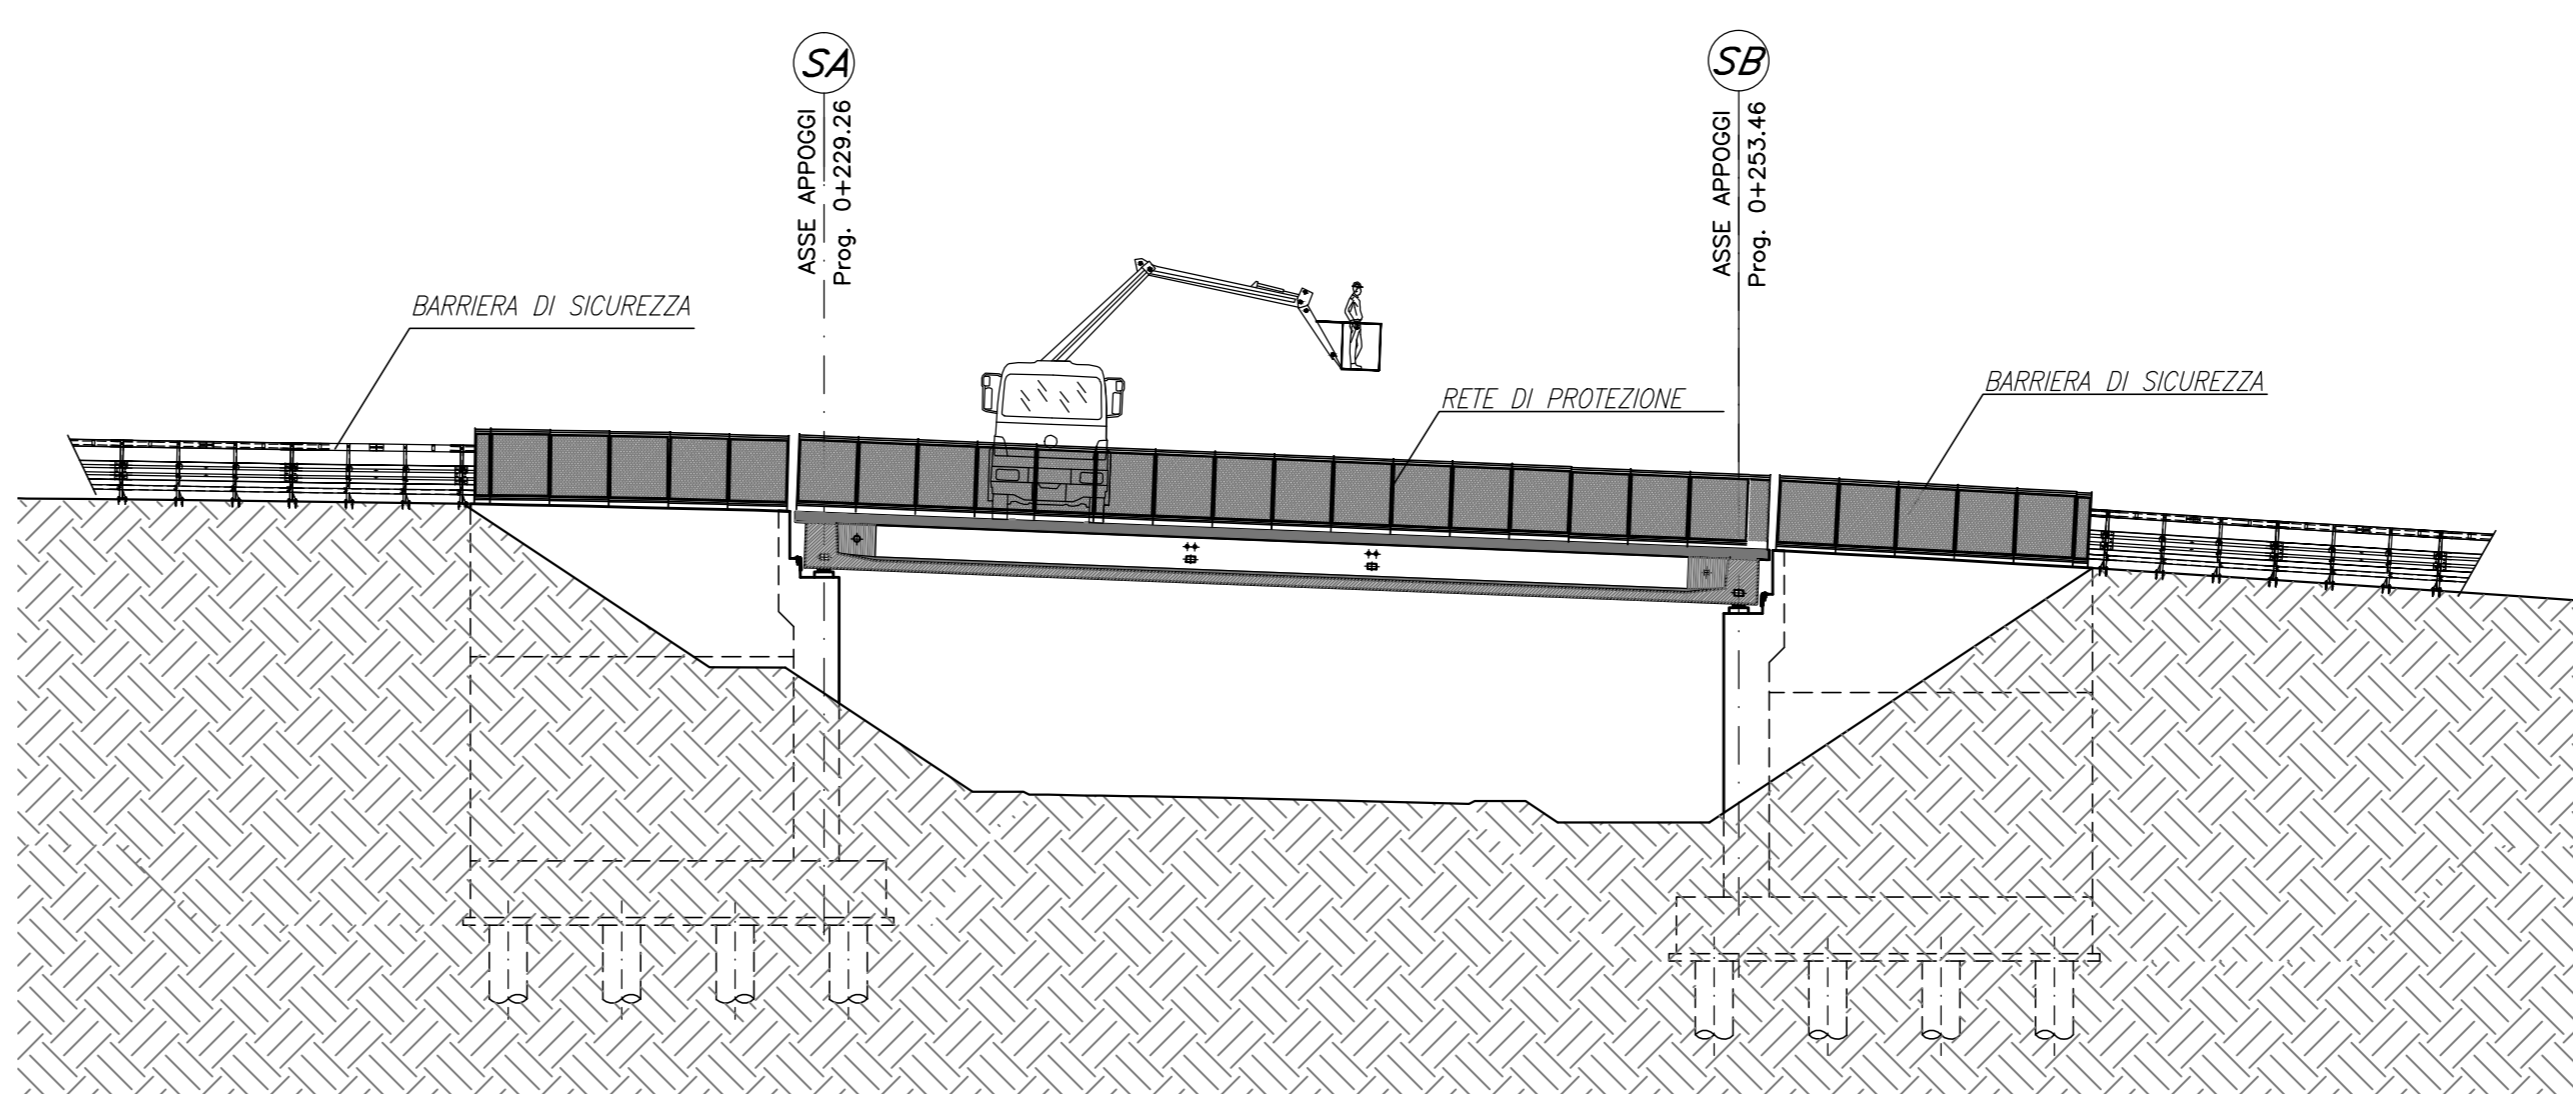

NOTE:
PER LA TABELLA MATERIALI SI RIMANDA ALL'ELABORATO HG01_P03CV17STRD01_B

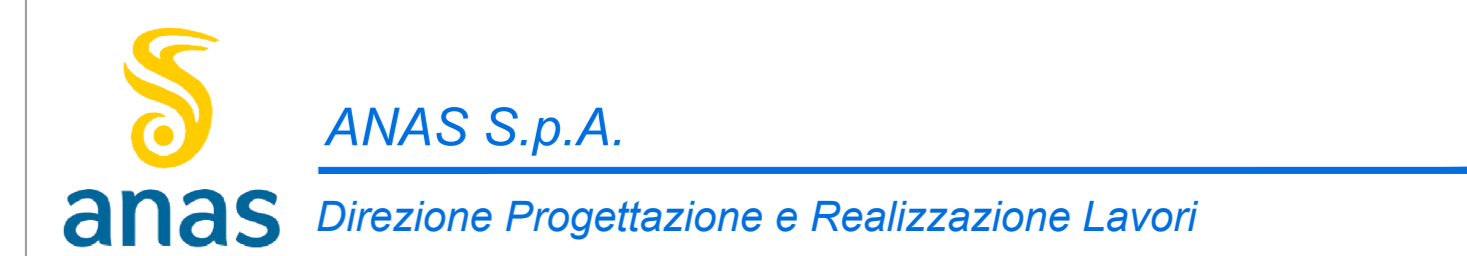

LAVORI DI COLLEGAMENTO TRA LA S.S.11 A MAGENTA E LA TANGENZIALE OVEST DI MILANO
VARIANTE DI ABBIEGRASSO E ADEGUAMENTO IN SEDE DEL TRATTO ABBIEGRASSO-VIGEVANO FINO AL PONTE SUL FIUME TICINO
1° STRALCIO DA MAGENTA A VIGEVANO - TRATTA C

PROGETTO ESECUTIVO

STUDIO CORONA	ING. VITTORIO D'AMICO	ING. RENATO DEL PRETE	ECOPLAN	EG
ING. RICCARDO VERRI	ING. VITTORIO D'AMICO	ING. RENATO DEL PRETE	ING. ROBERTO FERRI	ING. GIUSEPPE BIANCHI
UNING	SETAC	ARKE	DOTT. GEOL. DANIO SPILLO	
ING. RICCARDO VERRI	ING. VITTORIO D'AMICO	ING. RENATO DEL PRETE	ING. GIUSEPPE BIANCHI	ING. GIUSEPPE BIANCHI
VISTO IL RESPONSABILE DEL PROCEDIMENTO		INTEGRATORE DELLE PRESTAZIONI SPECIALISTICHE		IL COORDINATORE DELLA SICUREZZA IN FASE DI PROGETTAZIONE
Ing. Riccardo Verrì		Ing. Valerio Bartti		Ing. Gianluca Cocchiello

NA13		N - CANTIERIZZAZIONE	
NA13_T00CA01CANPE06_A.dwg		CV17 - CAVALCAVA SP. N. 103 - FASI COSTRUTTIVE	
CODICE PROGETTO	PROGETTO	NOME FILE	REVISIONE
LO203	E 18.01	NA13_T00CA01CANPE06_A.dwg	A
CODICE ELAB.	ELAB.	SCALA:	
T00CA01CANPE06		1:200	
C			
B			
A	EMISSIONE	MARZO 2019	ING. STEFANIA BISSERI
REV.	DESCRIZIONE	DATA	ING. GAETANO BANIERI
			ING. VALERIO BUETTI
			APPROVATO