



FASE 1
SCALA 1:250

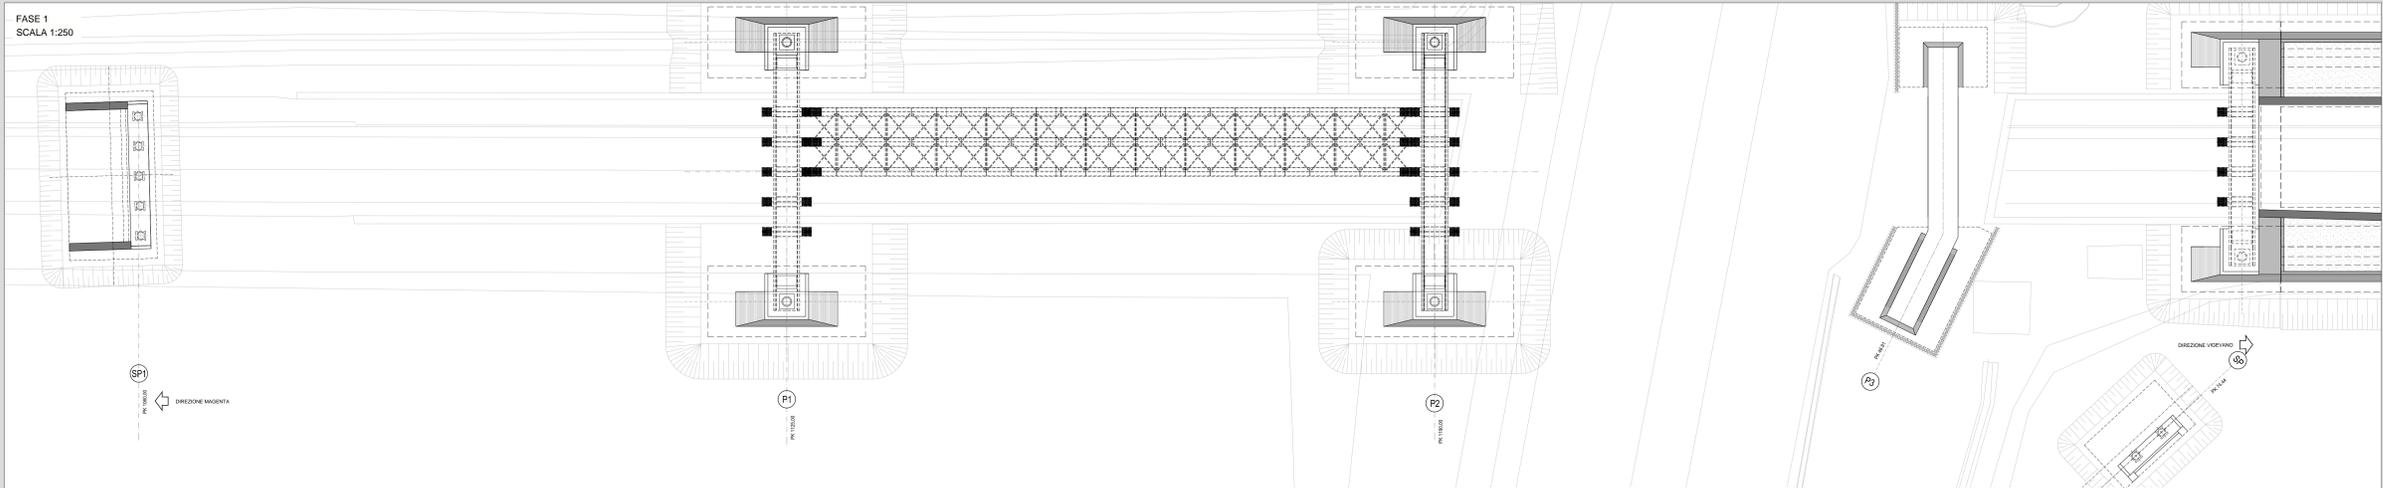


- FASE 1:**
- REALIZZAZIONE DEGLI SCAVI DELLE FONDAZIONI DALLE PILE E DELLE SPALLE
 - REALIZZAZIONE DELLE FONDAZIONI DELLA PILA E DELLE SPALLE
 - REALIZZAZIONE DEI PALI DELLE FONDAZIONI DELLA PILA E DELLE SPALLE
 - REALIZZAZIONE DEI RINTERRI DELLE FONDAZIONI DELLA PILA E DELLE SPALLE
 - REALIZZAZIONE DELLE ELEVAZIONI DELLE PILE E DELLE SPALLE
 - VARO DEI CONGI TRA LA PILA 1 E LA PILA 2 DI TRE TRAVI ESTERNE
- FASE 2:**
- VARO DEI CONGI TRA LA PILA 1 E LA PILA 2 DELLE ALTRE DUE TRAVI
 - CONNESSIONE DELLE TRE TRAVI VARATE IN FASE 1 CON LE DUE VARATE IN FASE 2 MEDIANTE LA CONTROVENTATURA DI PIANO
- FASE 3:**
- VARO DEI CONGI TRA LA SPALLA 1 E LA PILA 2 DI TRE TRAVI ESTERNE
- FASE 4:**
- VARO DEI CONGI LA SPALLA 1 E LA PILA 2 DELLE ALTRE DUE TRAVI
 - CONNESSIONE DELLE TRE TRAVI VARATE IN FASE 3 CON LE DUE VARATE IN FASE 4 MEDIANTE LA CONTROVENTATURA DI PIANO


FASE 2
SCALA 1:250

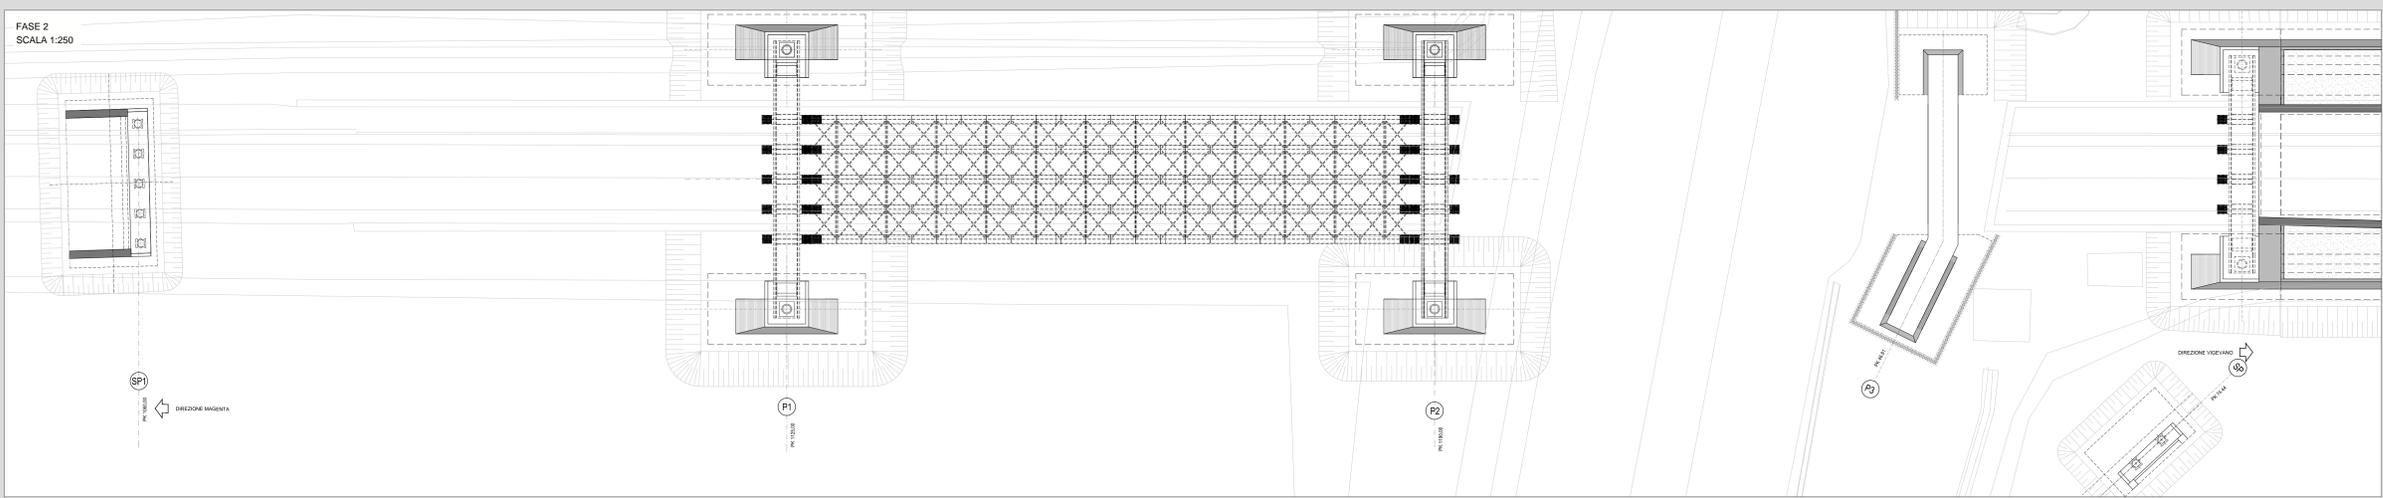

FASE 3
SCALA 1:250

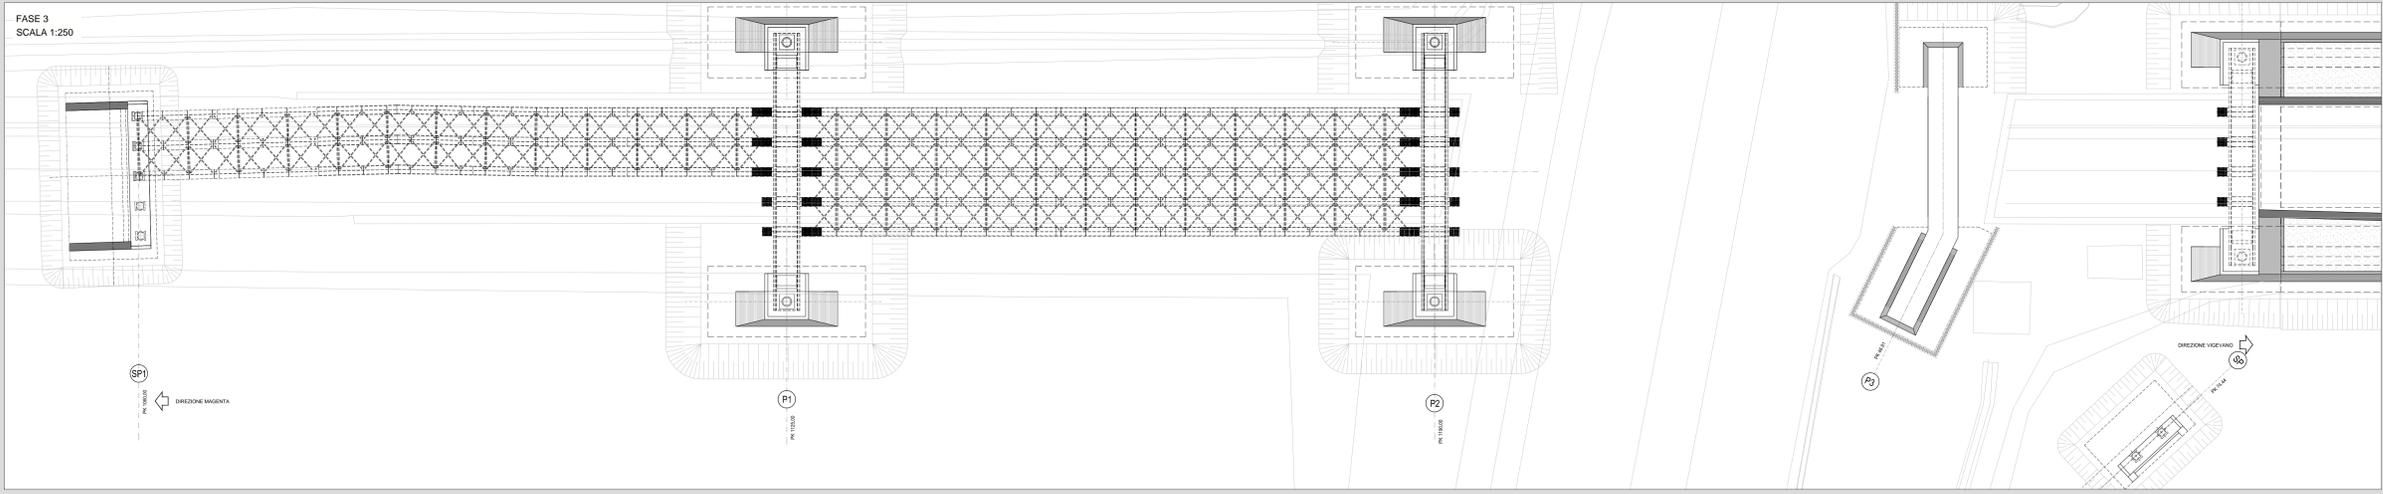

FASE 4
SCALA 1:250

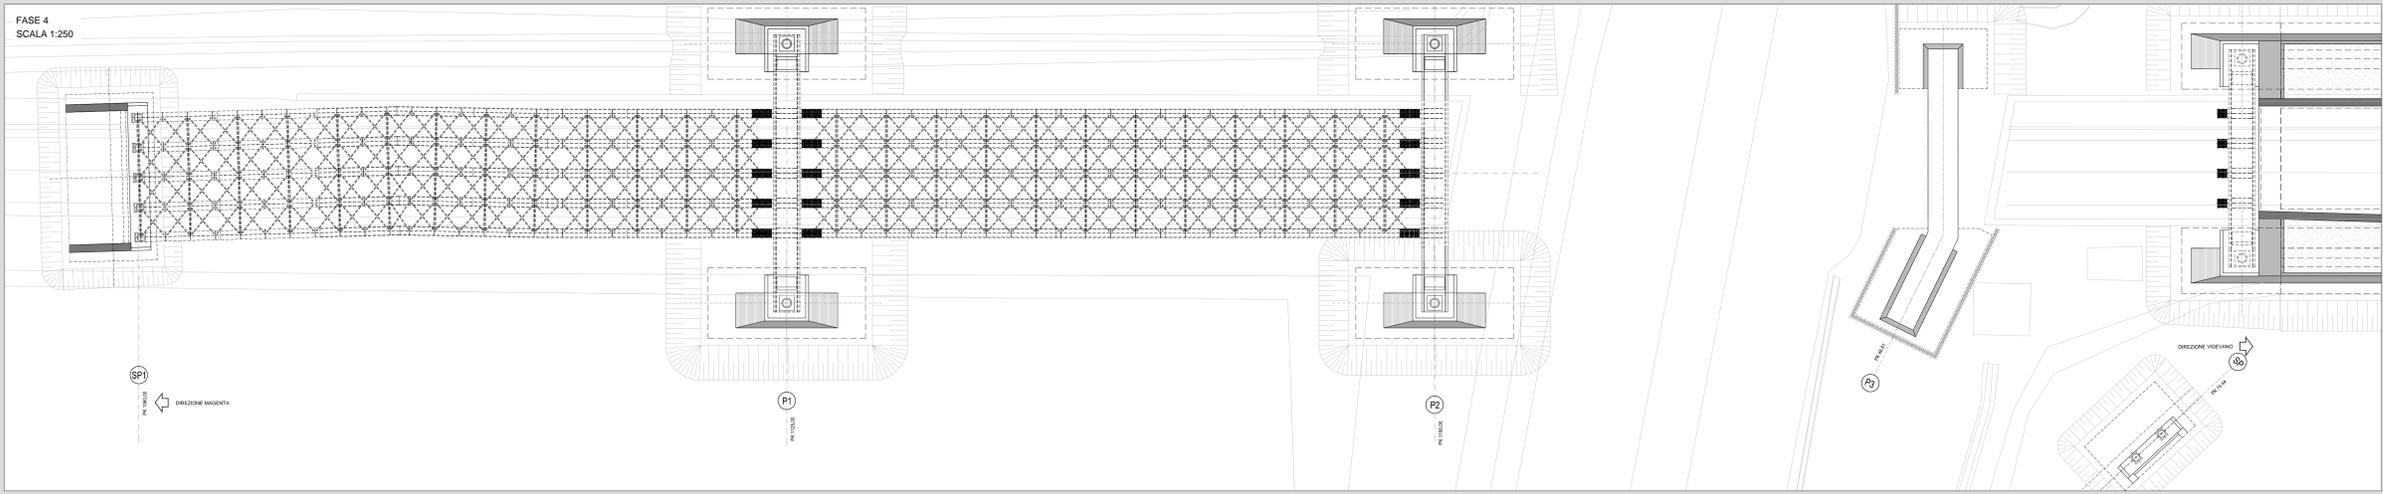

ANAS S.p.A.
Direzione Progettazione e Realizzazione Lavori

LAVORI DI COLLEGAMENTO TRA LA S.S.11 A MAGENTA E LA TANGENZIALE OVEST DI MILANO
VARIANTE DI ABBIATEGRASSO E ADEGUAMENTO IN SEDE DEL TRATTO ABBIATEGRASSO-VIGEVANO FINO AL PONTE SUL FIUME TICINO
1° STRALCIO DA MAGENTA A VIGEVANO - TRATTA C

PROGETTO ESECUTIVO

STUDIO CORONA Ing. Renato Viro Arch. Roberto Viro	ING. RENATO DEL PRITE Ing. Valerio Bassi Arch. Roberto Viro	ECOPLAN Arch. Roberto Viro Arch. Roberto Viro	GG Ing. Giancarlo Ciccarello
UNING Ing. Roberto Viro Arch. Roberto Viro	SETAC Ing. Valerio Bassi Arch. Roberto Viro	ARKE Ing. Giancarlo Ciccarello	DOTI, GIOI, BIANCHI, GALLO Ing. Giancarlo Ciccarello
VISTO IL RESPONSABILE DEL PROCEDIMENTO Ing. Giuseppe Danilo MALGERI	INTEGRATORE DELLE PRESTAZIONI SPECIALISTICHE Ing. Valerio BARETTI	GEOLOGO Ing. Luigi MONTERRSI	IL COORDINATORE DELLA SICUREZZA IN FASE DI PROGETTAZIONE Ing. Giancarlo CICCARIELLO

NA14
N - CANTIERIZZAZIONE
NA - CANTIERIZZAZIONE OPERE MAGGIORI
V101 - VADOTTO N.01 - FASI COSTRUTTIVE TAV.01

CODICE PROGETTO LO203	LIV. PROG. E	N. PROG. 1801	NOME FILE NA14-T00CA01CANPE07_A.dwg	REVISIONE A	SCALA 1:250
ELAB. T00CA01CANPE07	DATA MAGGIO 2019	REDAITTO ARCH. MAURO SASSO	VERIFICATO ING. GAETANO BANERI	APPROVATO ING. VALERIO BARETTI	
REV.	DESCRIZIONE	DATA	REDAITTO	VERIFICATO	APPROVATO