




FASE 01 - SCAVO E PERFORAZIONE

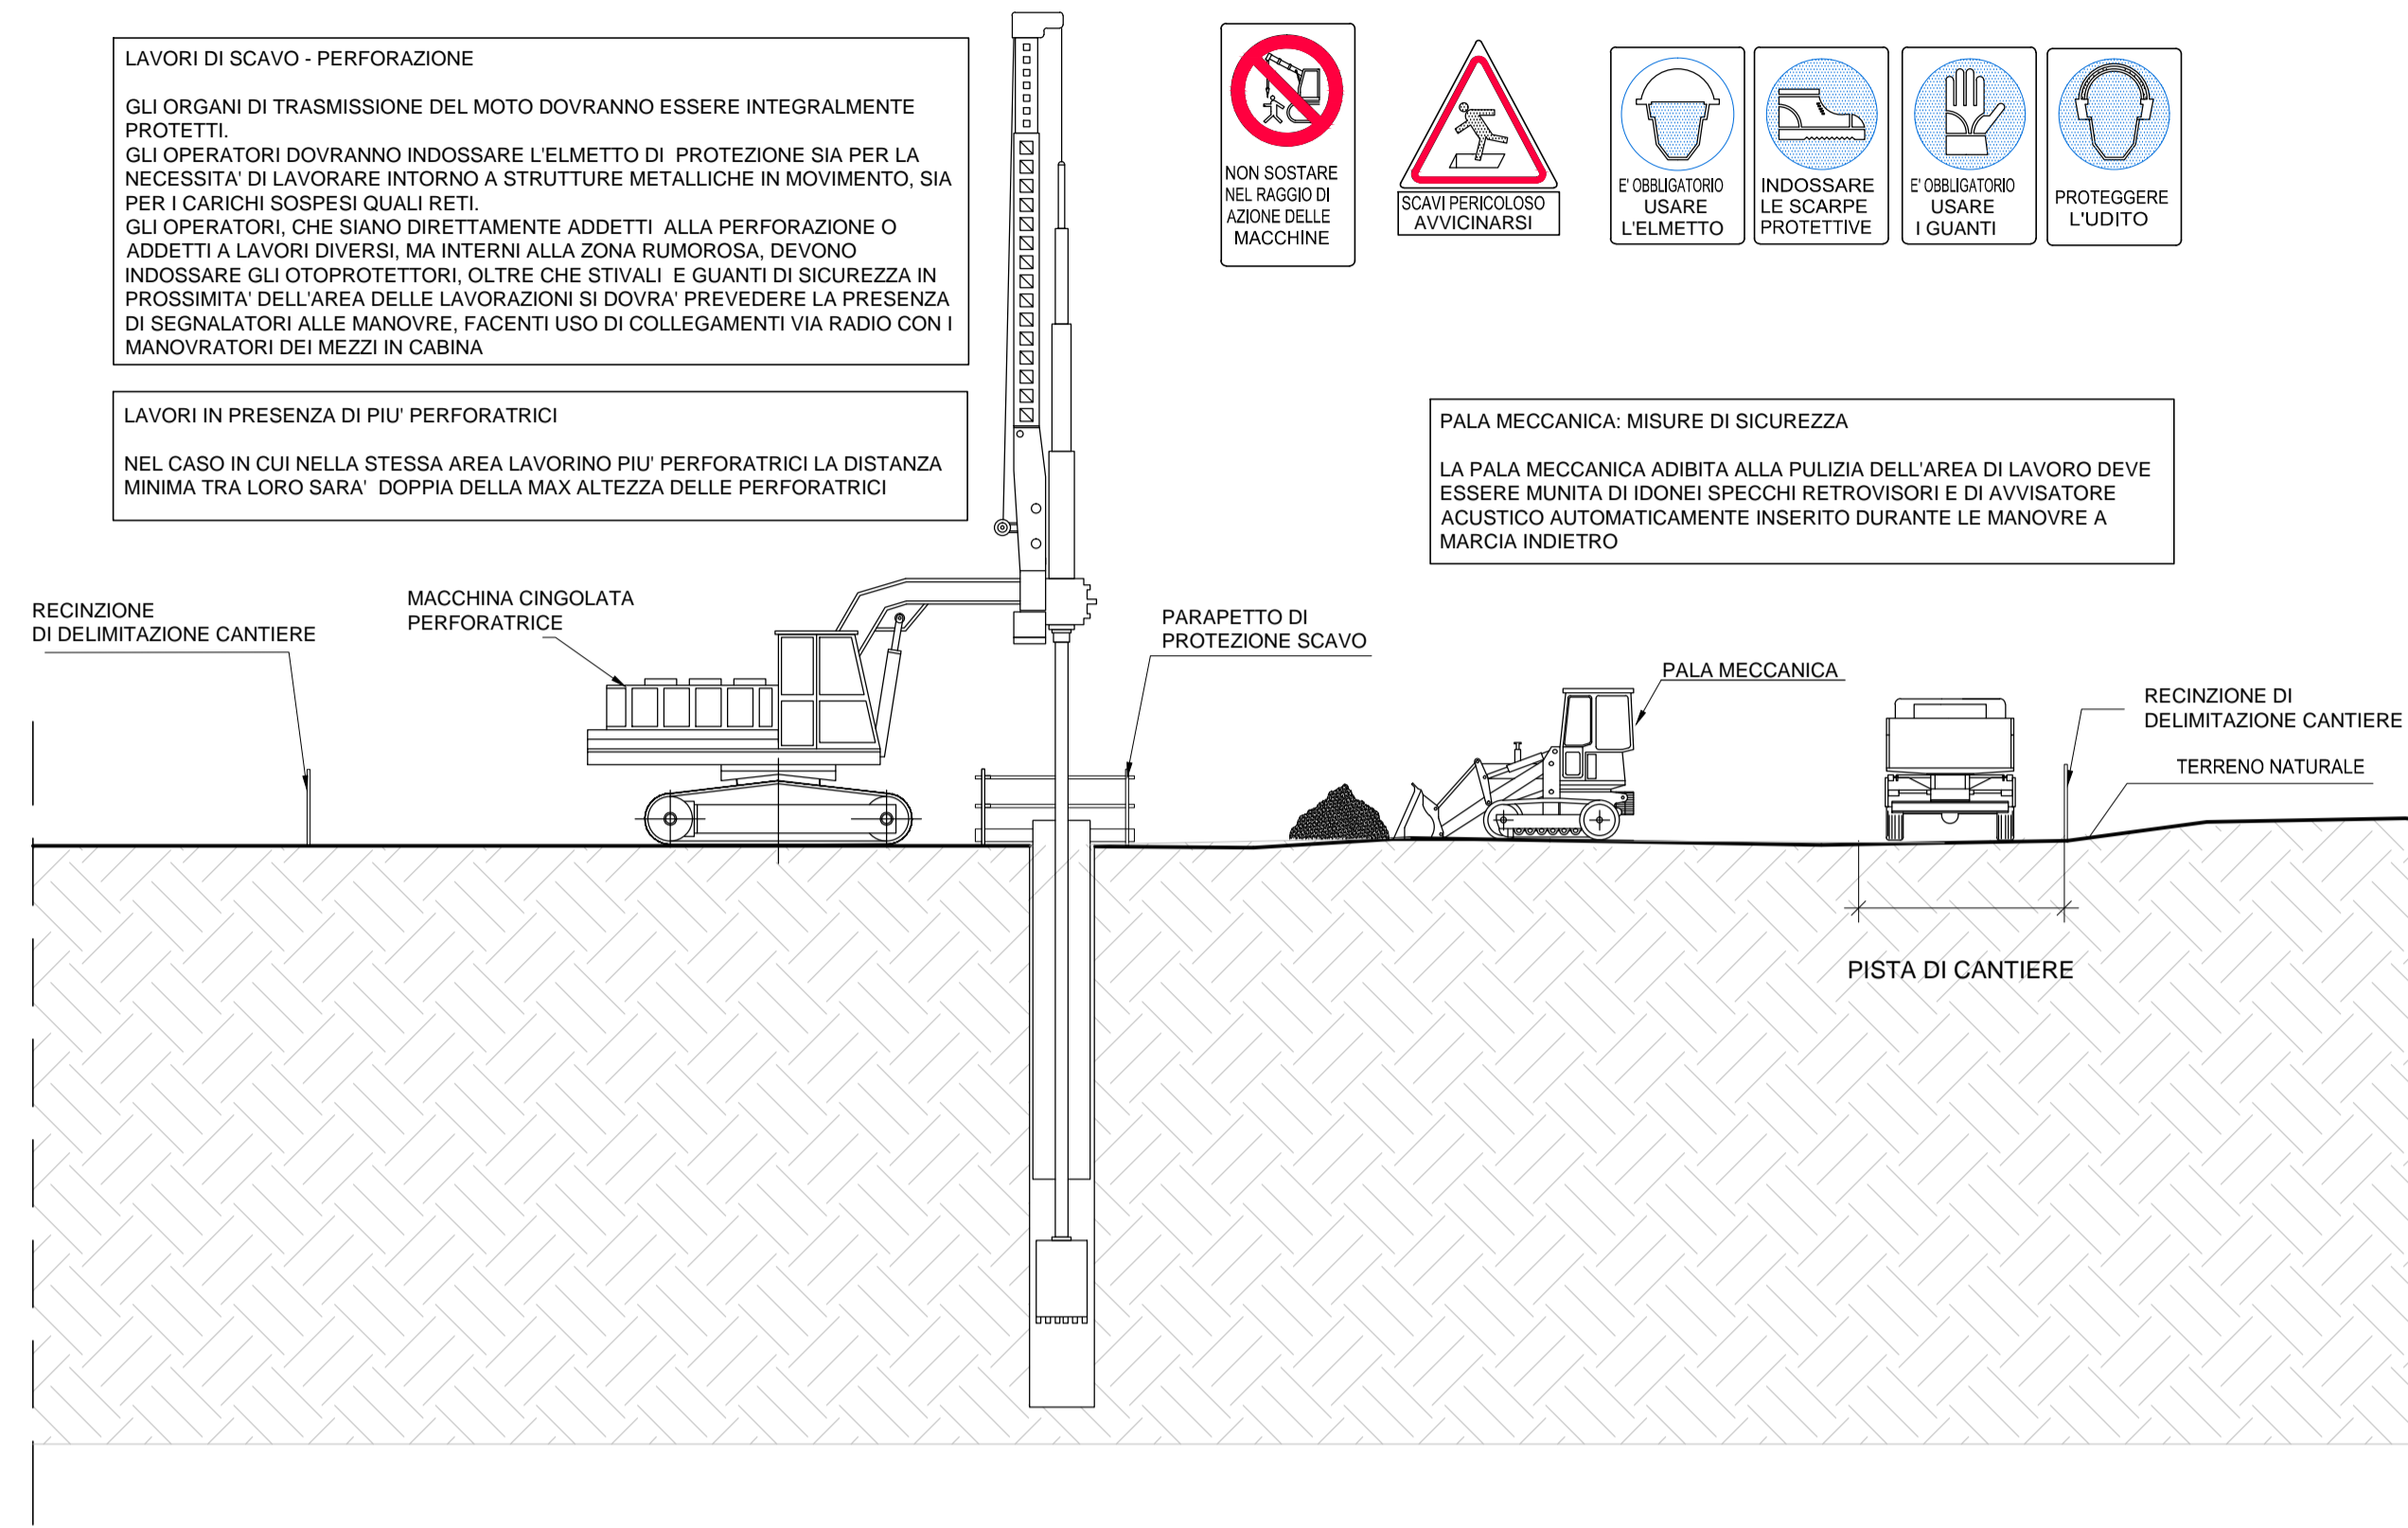


FASE 02 - POSA GABBIA ARMATURE

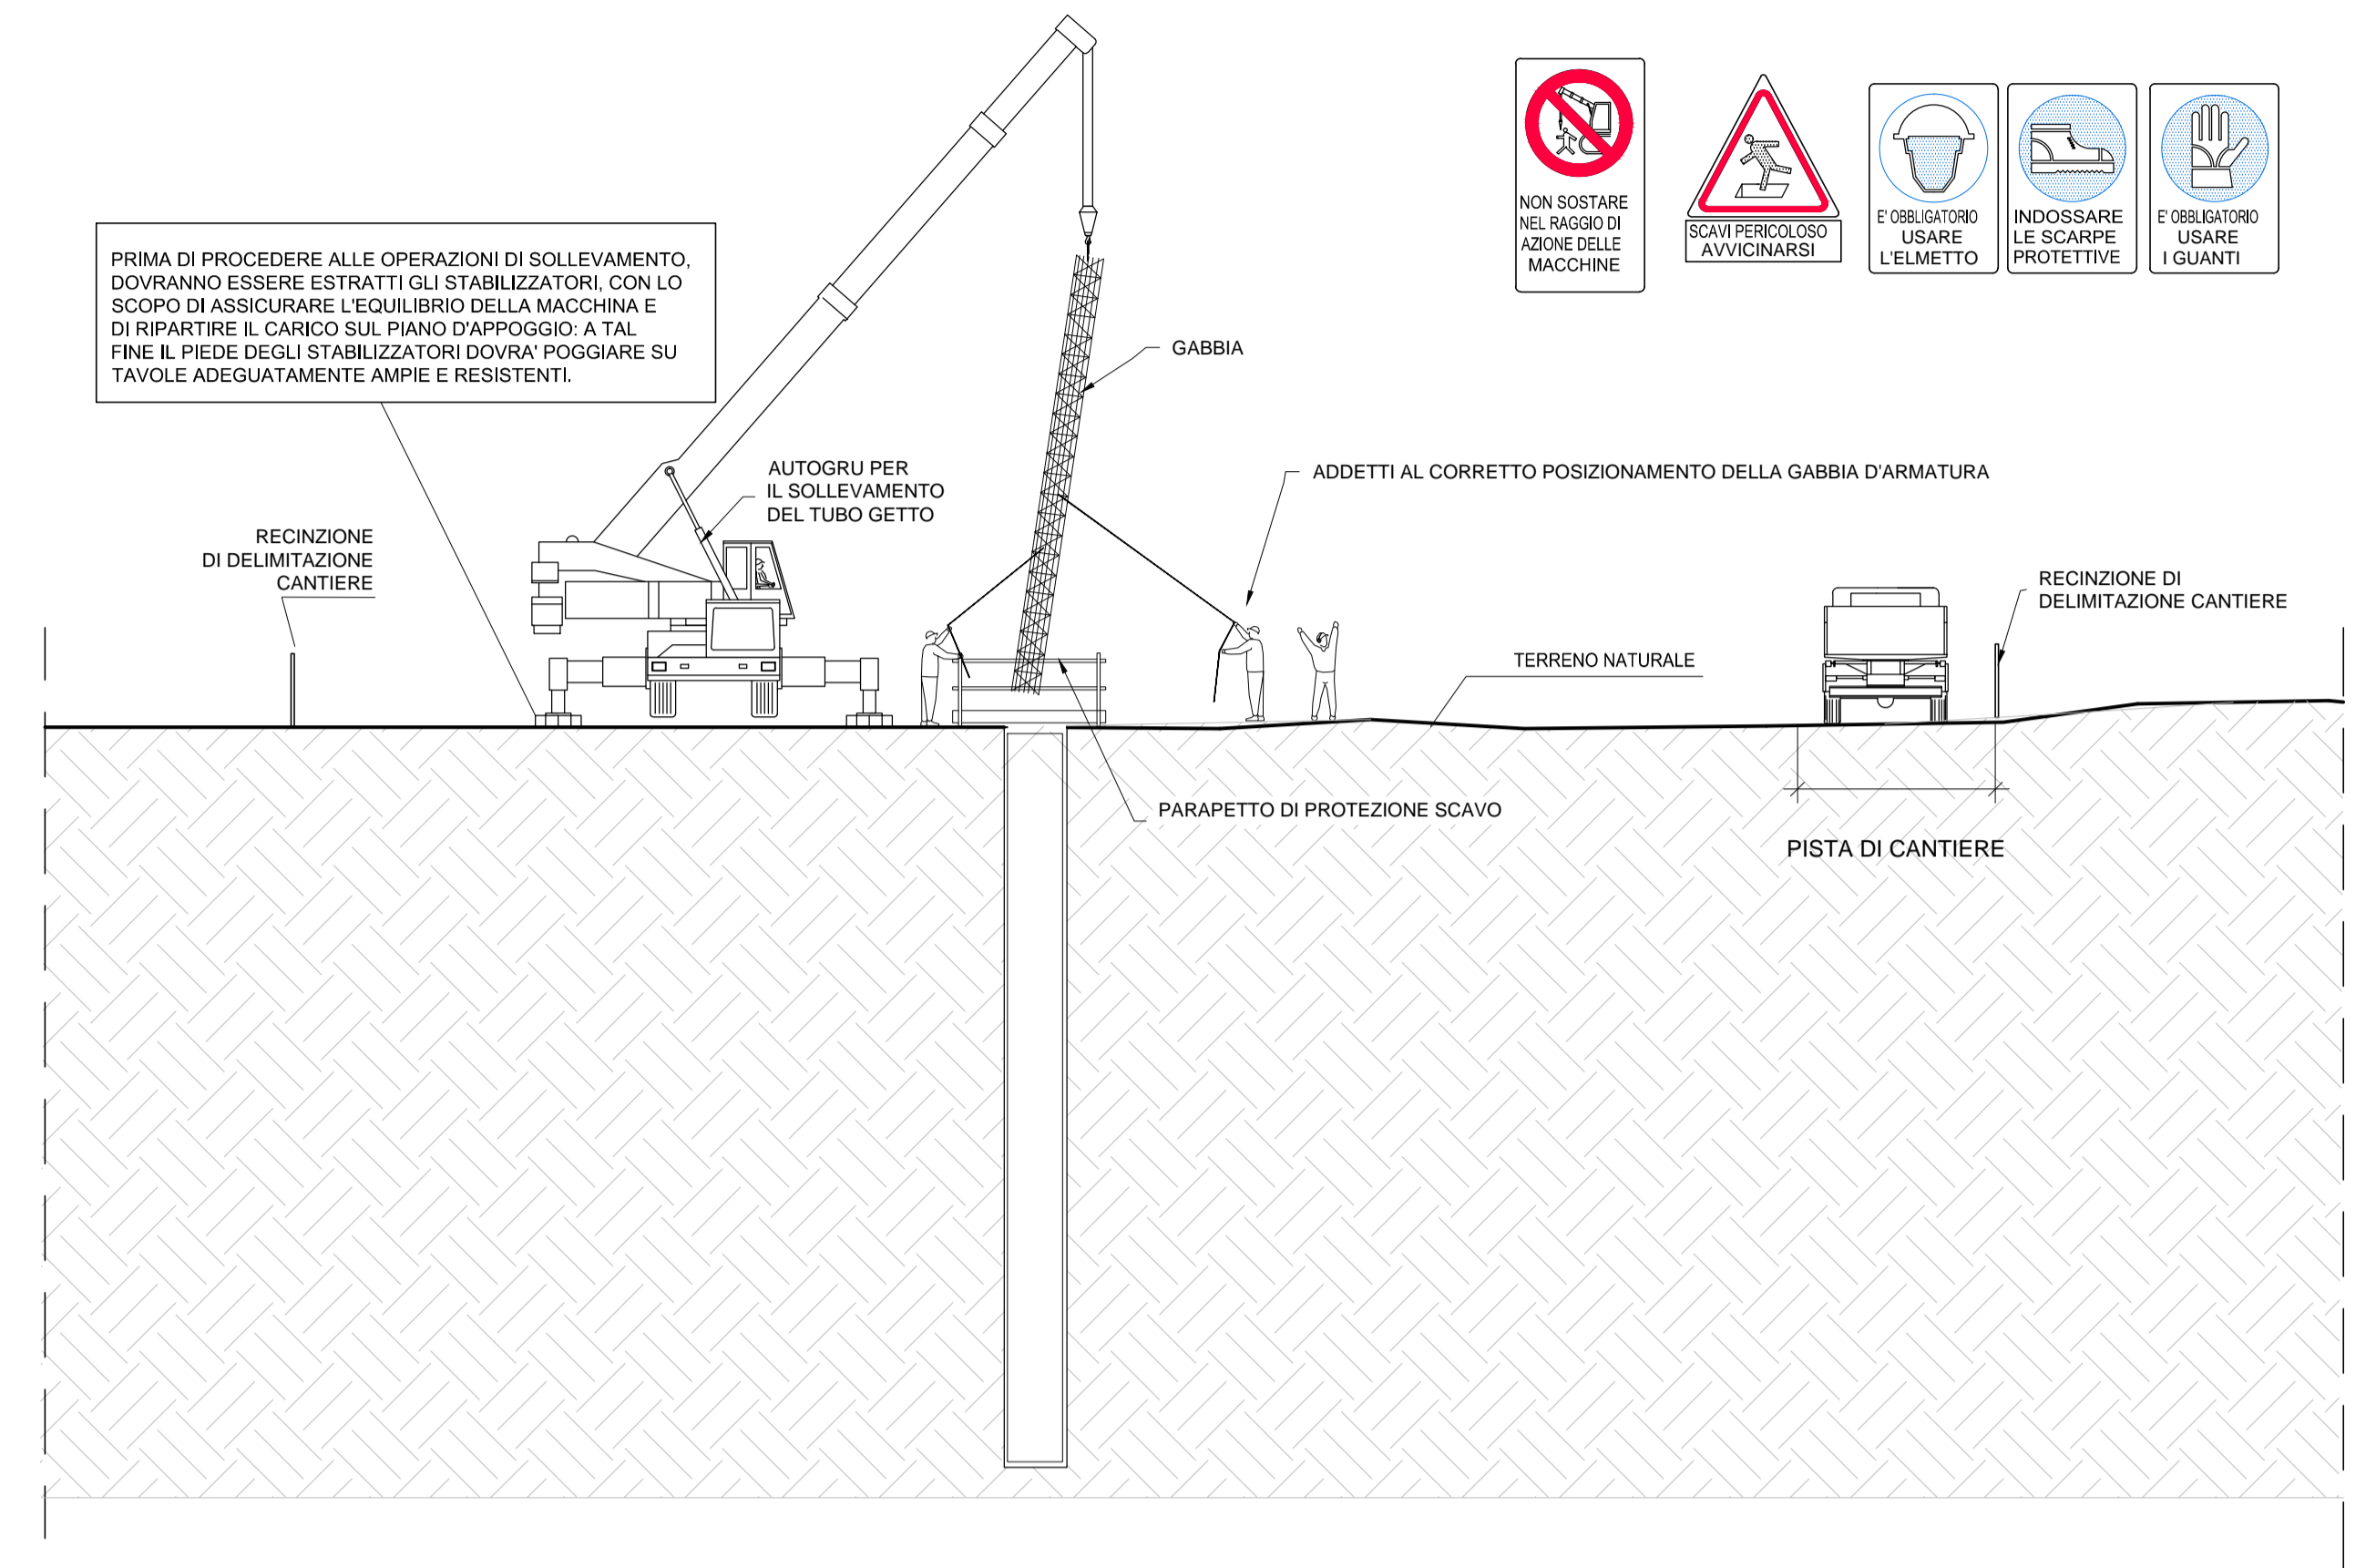

FASE 03 - GETTO CALCESTRUZZO

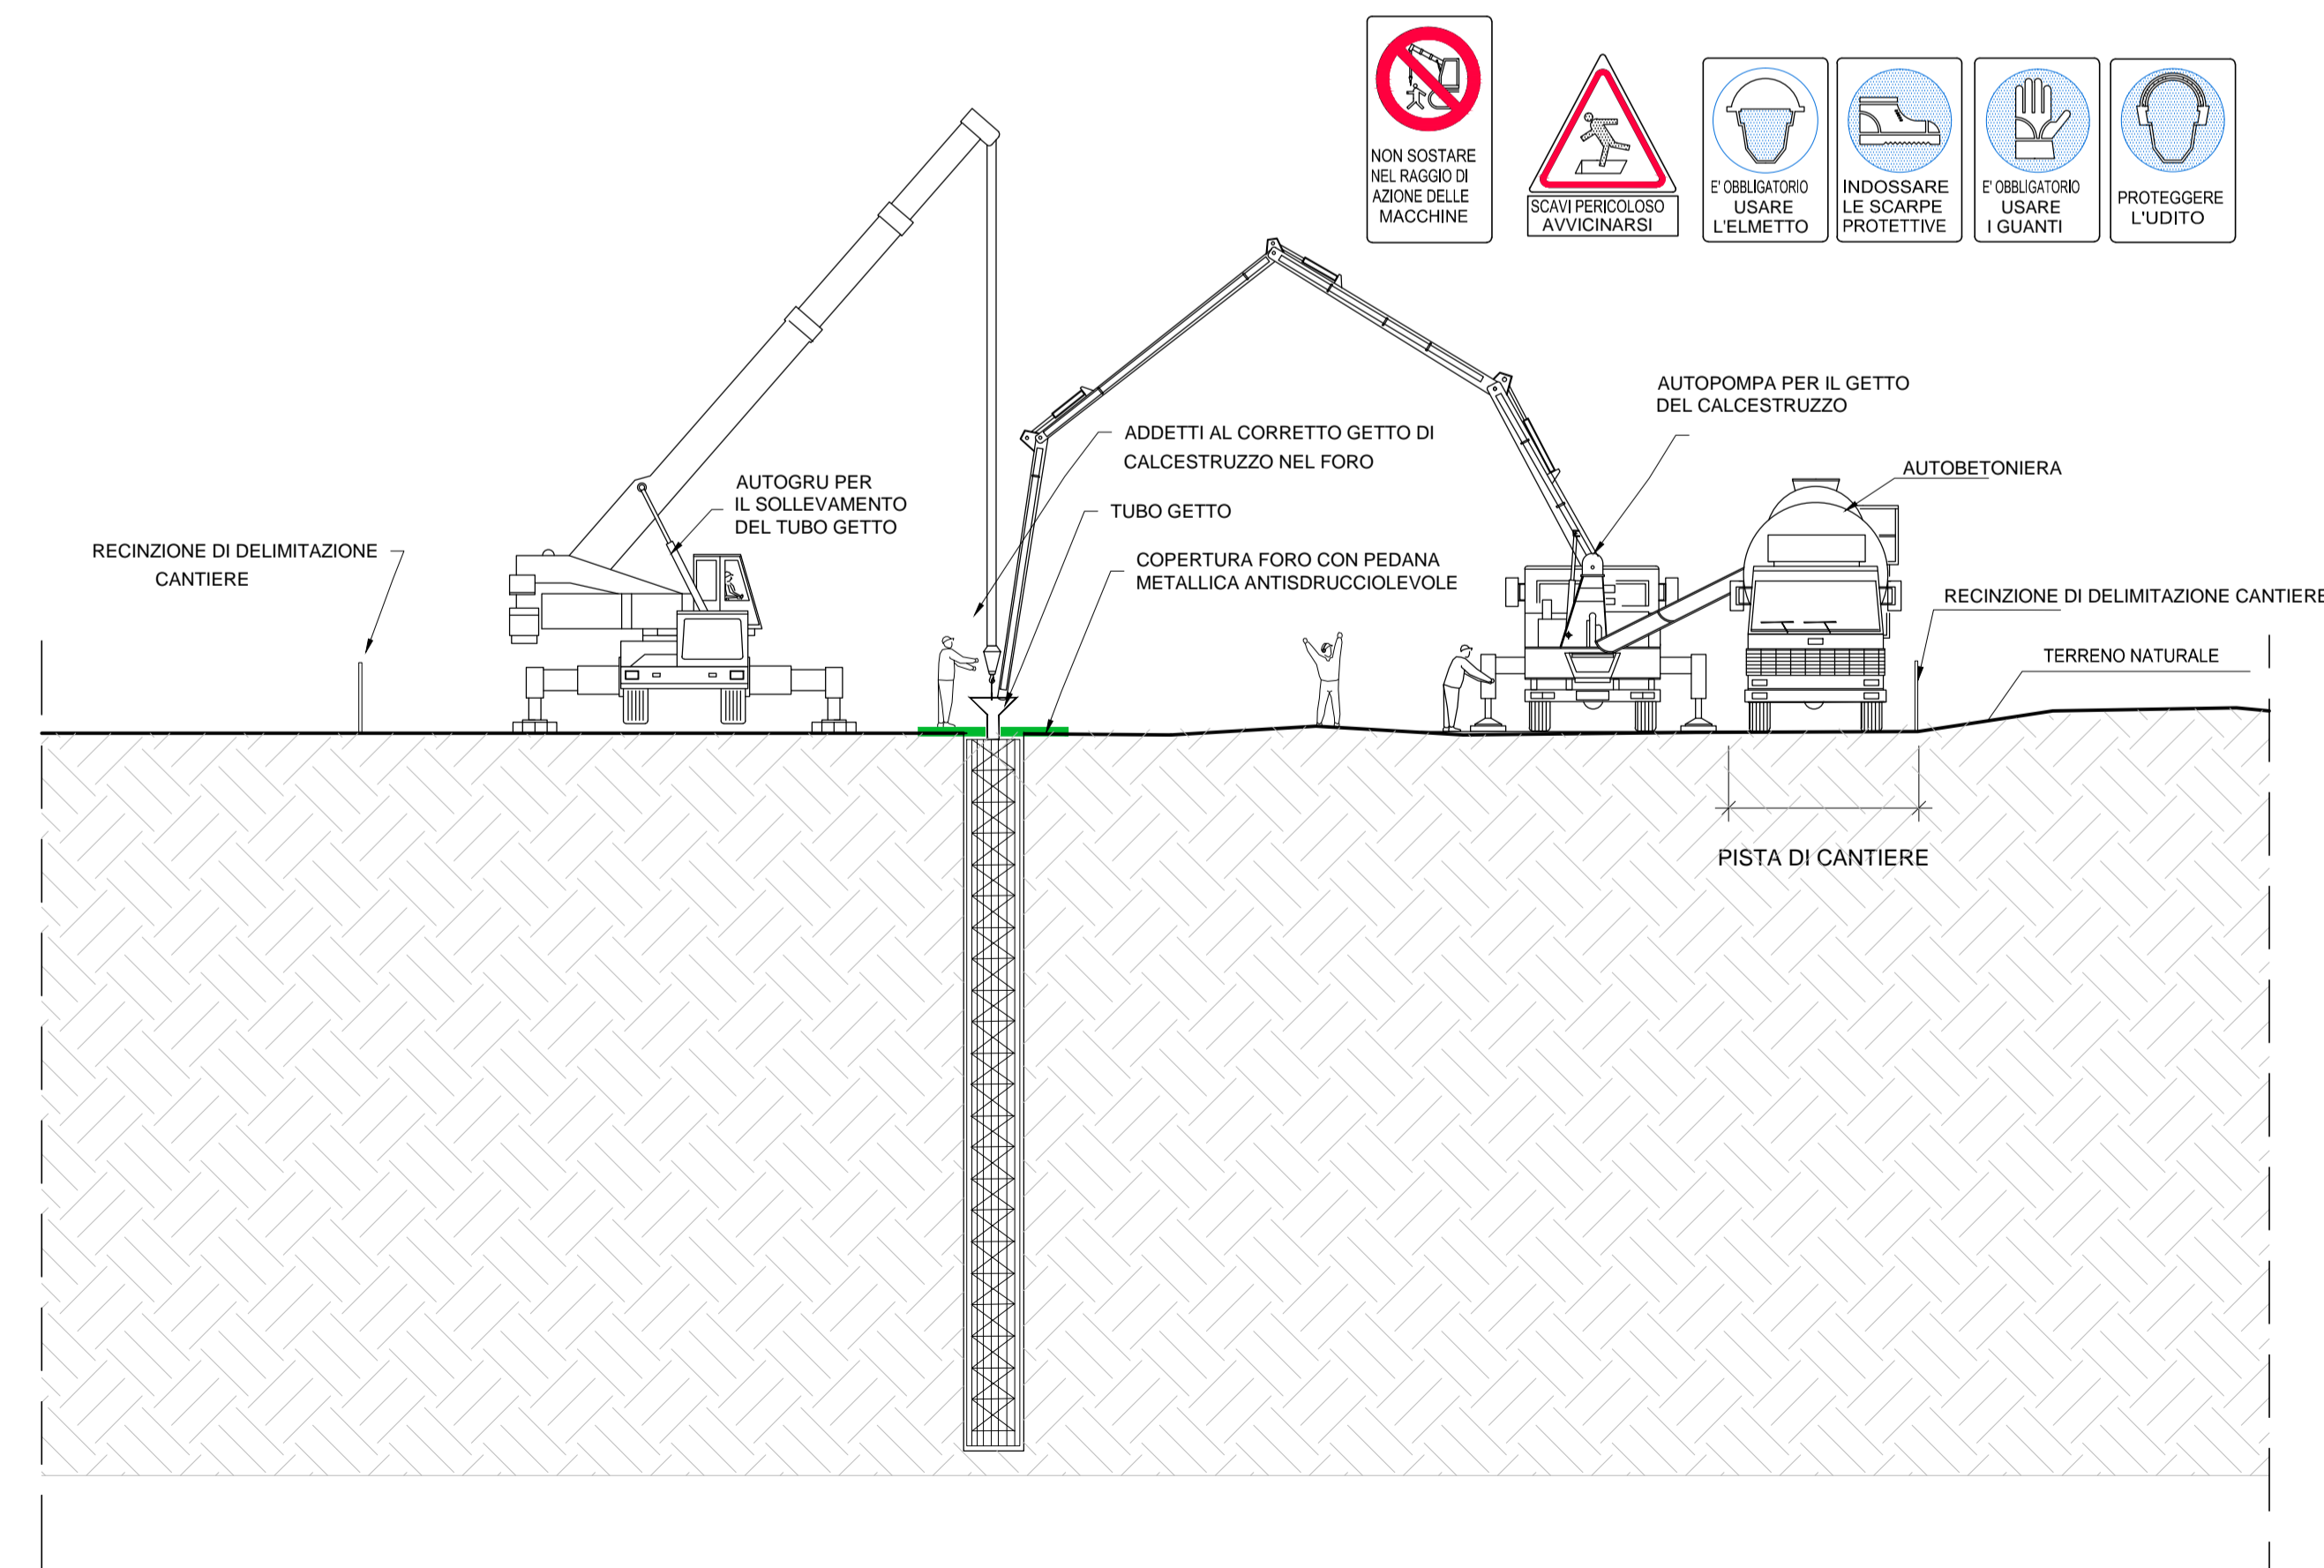

PARTICOLARE DEL PARAPETTO

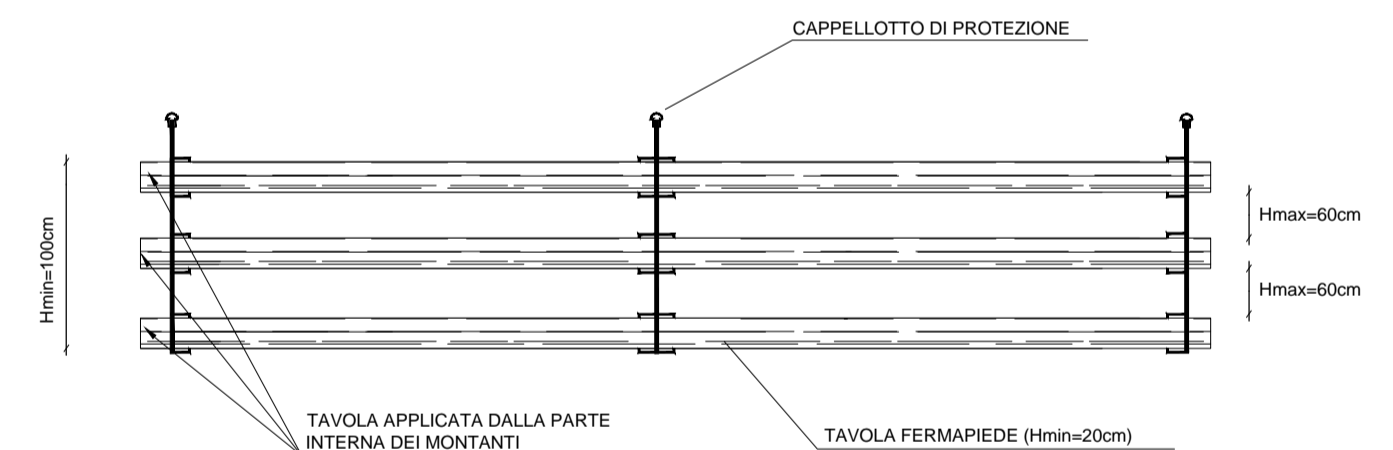

ANAS S.p.A.
 Direzione Progettazione e Realizzazione Lavori

LAVORI DI COLLEGAMENTO TRA LA S.S.11 A MAGENTA E LA TANGENZIALE OVEST DI MILANO
VARIANTE DI ABBIATEGRASSO E ADEGUAMENTO IN SEDE DEL TRATTO ABBIATEGRASSO-VIGEVANO FINO AL PONTE SUL FIUME TICINO
1° STRALCIO DA MAGENTA A VIGEVANO - TRATTA C

PROGETTO ESECUTIVO

STUDIO CORONA	ING. RENATO DEL PRETE	ECOPLAN	EG
Ing. Valerio Bajetti Ordine Ingeg. 4 Roma e provincia N° 40211	Ing. Renato Del Prete Ordine Ingeg. 4 Bari e provincia N° 6073	Arch. Nicoletta Fratini Ordine Arch. 4 Torino e provincia N° 46631	Ing. Gabriele Inocenti Ordine Ingeg. 4 Roma e provincia N° 45132
Ing. Renato Vaira Ordine Ingeg. 4 Torino e provincia N° 48930	UNING Società Integrata GA&M	SETAC Società a partecipazione Trasporti Ambiente Contratti	ARKE INGEGNERIA S.r.l.
Prof. Ing. Matteo Ranieri Ordine Ingeg. 4 Bari e provincia N° 1137	Prof. Ing. Luigi Monterisi Ordine Ingeg. 4 Bari e provincia N° 1121	Ing. Gioacchino Angarano Ordine Ingeg. 4 Bari e provincia N° 4021	DOTT. GEOL. DANIL GALLO
VISTO: IL RESPONSABILE DEL PROCEDIMENTO	INTEGRATORE DELLE PRESTAZIONI SPECIALISTICHE	GEOLOGO	IL COORDINATORE DELLA SICUREZZA IN FASE DI PROGETTAZIONE
Dott. Ing. Giuseppe Danilo GALLO	Ing. Valerio BAJETTI	Prof. Ing. Geol. Luigi MONTERISI	Ing. Gianluca CICIRELLO

NA27

N - CANTIERIZZAZIONE

NA - CANTIERIZZAZIONE OPERE MAGGIORI
 FASISTICA PALI DI FONDAZIONE
 MISURE DI PREVENZIONE E PROTEZIONE

CODICE PROGETTO	NOME FILE	REVISIONE	SCALA:
PROGETTO LIV. PROG. N. PROG.	NA27-T00CA01CANDT01_A.dwg		
LO203 E 1801	CODICE ELAB. T00CA01CANDT01	A	VARIE
C			
B			
A	EMISSIONE	MAGGIO 2019	ING. GIUSEPPE CRISA
REV.	DESCRIZIONE	DATA	REDDATO VERIFICATO APPROVATO
			ING. GAETANO RANIERI
			ING. VALERIO BAJETTI