




**FASE 01**

- ESECUZIONE DELLO SCAVO
- MONTAGGIO DELLE EVENTUALI OPERE PROVVISORIALI

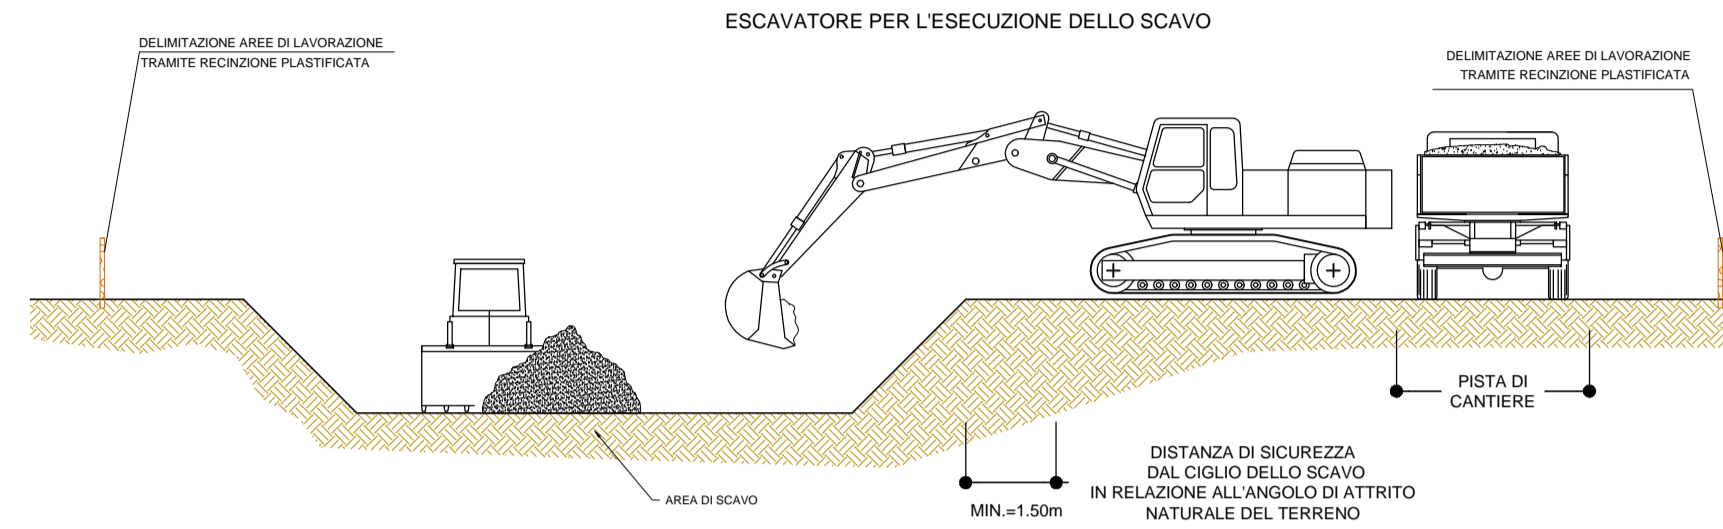


**FASE 04**

- GETTO DEL CALCESTRUZZO

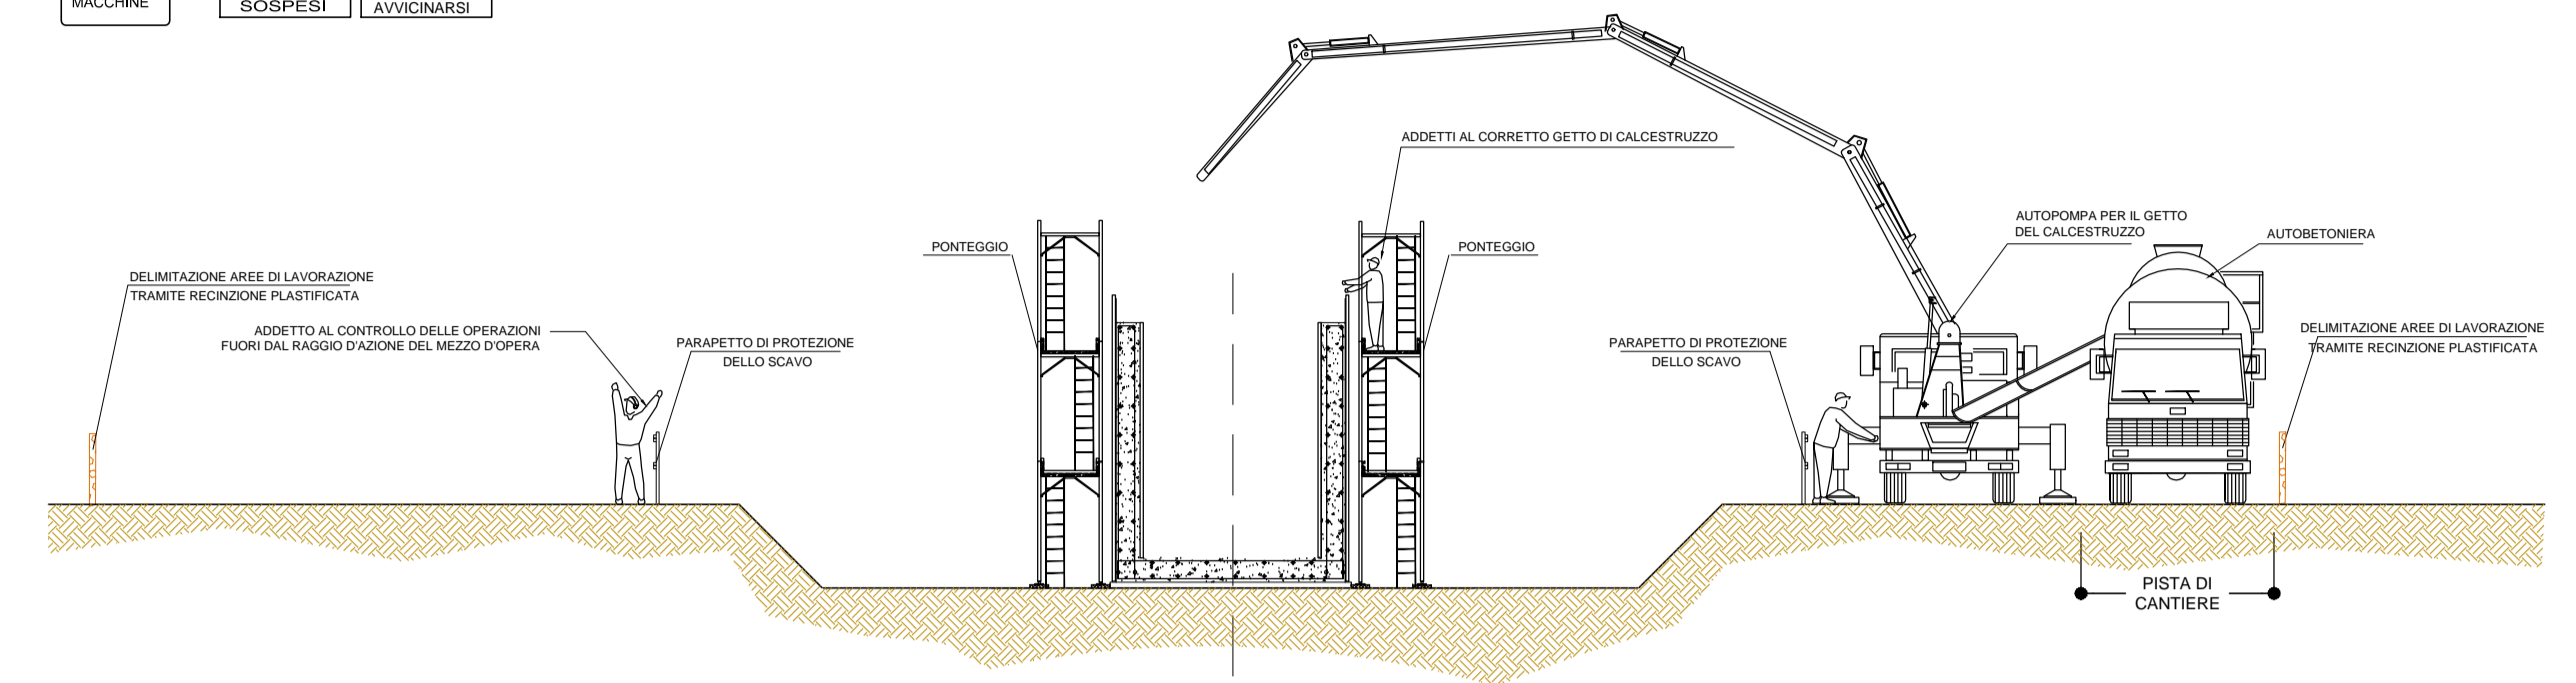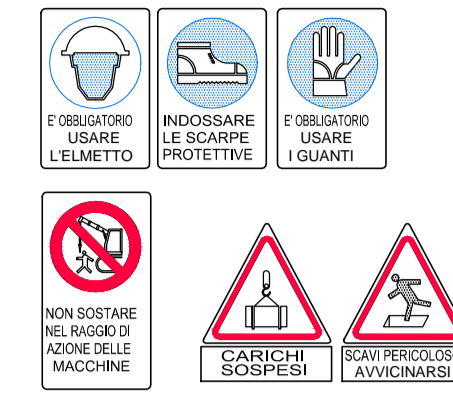


**FASE 02**

- ARMATURA E GETTO DELLA SOLETTA DI BASE
- MONTAGGIO DELLE OPERE PROVVISORIALI
- MONTAGGIO DEL CASSERO ESTERNO
- POSA IN OPERA DEI FERRI D'ARMATURA

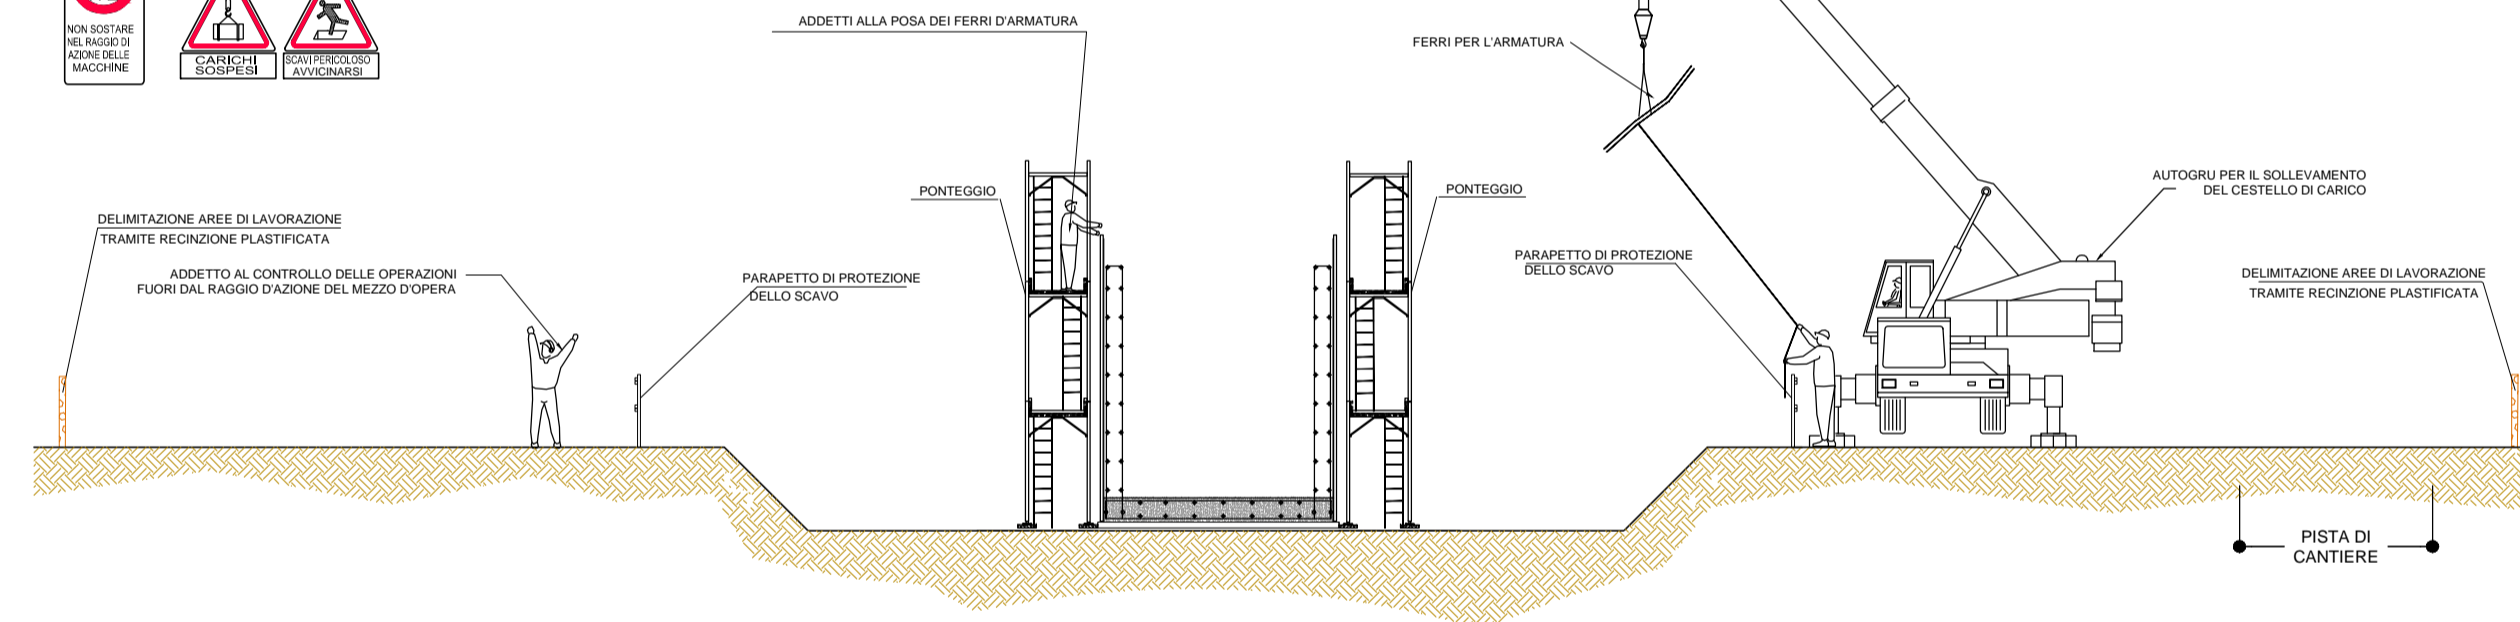

**FASE 03**

- MONTAGGIO DEL CASSERO INTERNO
- GETTO DEL CALCESTRUZZO

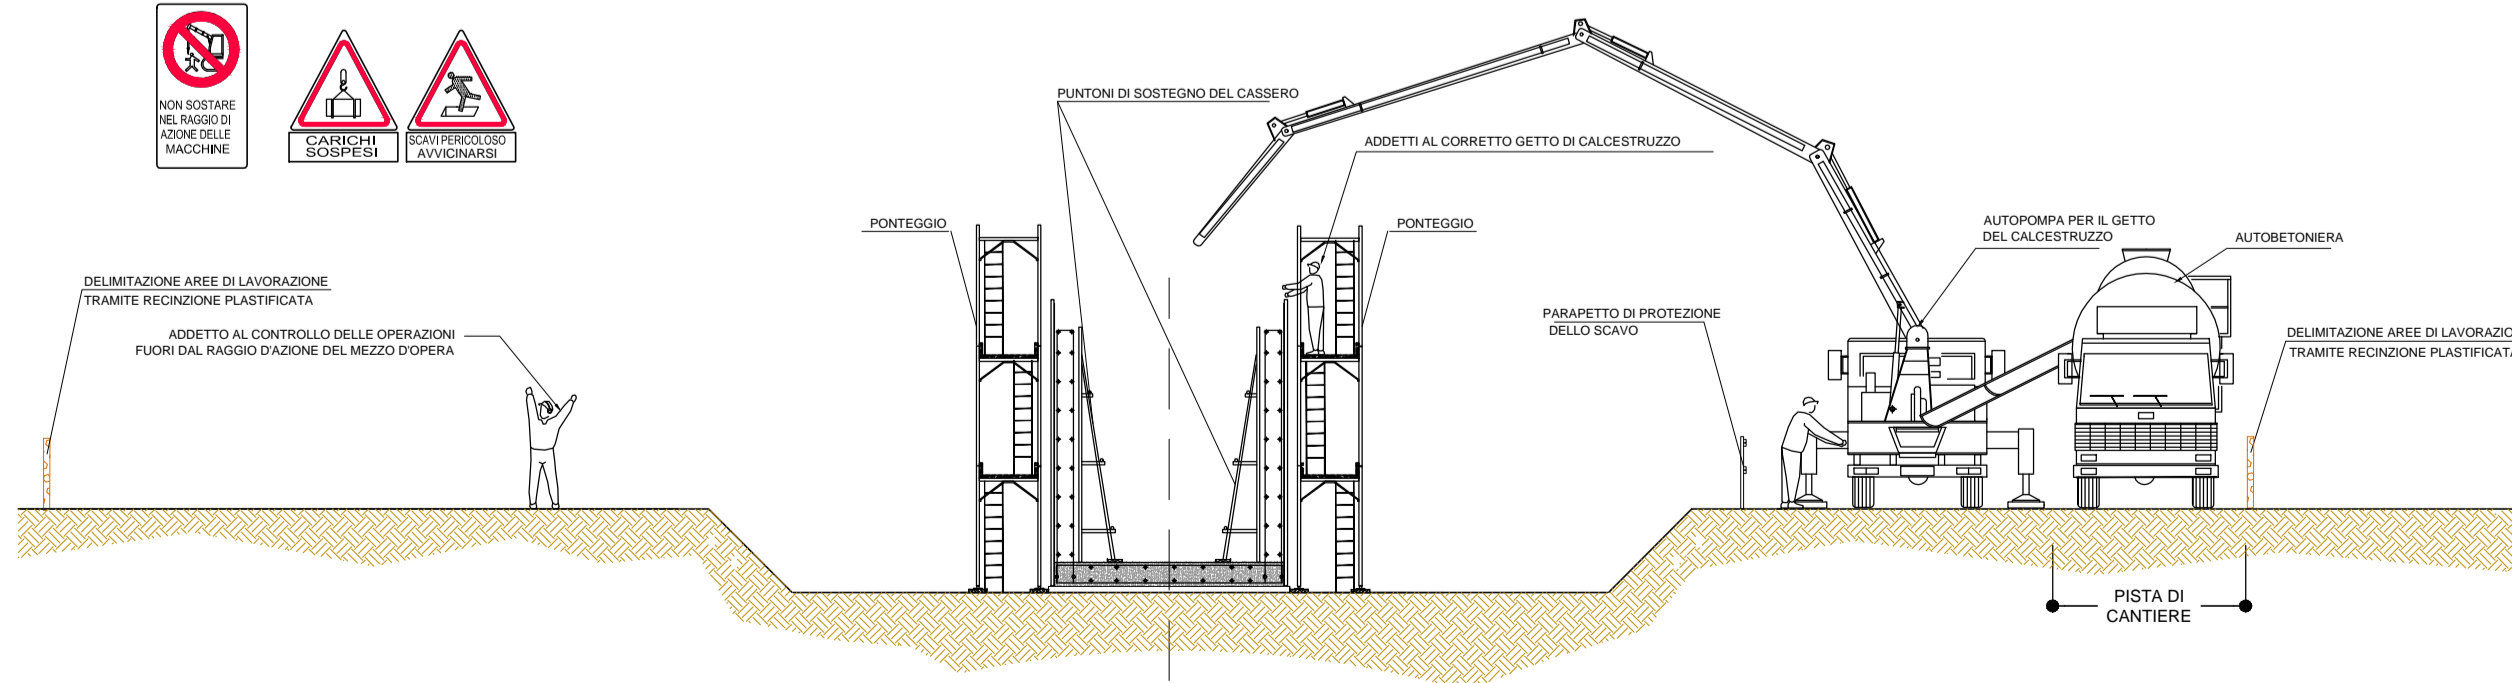



**ANAS S.p.A.**  
Direzione Progettazione e Realizzazione Lavori

**LAVORI DI COLLEGAMENTO TRA LA S.S.11 A MAGENTA E LA TANGENZIALE OVEST DI MILANO**

**VARIANTE DI ABBATEGRASSO E ADEGUAMENTO IN SEDE DEL TRATTO ABBATEGRASSO-VIGEVANO FINO AL PONTE SUL FIUME TICINO**

**1° STRALCIO DA MAGENTA A VIGEVANO - TRATTA C**

**PROGETTO ESECUTIVO**

 Ing. Renato Vaira P.le. degli Ing. 4 20139 Milano Tel. 02/4811190	ING. RENATO DEL PRETE Ing. Valerio Bajetti Ordine degli Ing. di Bari e provincia N° 480211	ECOPLAN Arch. Nicoletta Fratini Ordine degli Arch. di Bari e provincia N° 480211	EG 888 Engineering & Design S.r.l. Ing. Gabriele Inocenti Ordine degli Ing. di Bari e provincia N° 480211
ING. RENATO VAIRO P.le. degli Ing. 4 20139 Milano Tel. 02/4811190	UNING Società Ingegneri GA&M Prof. Ing. Matteo Ranieri Ordine degli Ing. di Bari e provincia N° 1127	SETAC Società Ingegneri Trasporti Ambiente Costruzioni Prof. Ing. Luigi Monterisi Ordine degli Ing. di Bari e provincia N° 1127	ARKE INGEGNERIA S.r.l. Via... Ing. Gioacchino Angarano Ordine degli Ing. di Bari e provincia N° 480211
VISTO: IL RESPONSABILE DEL PROCEDIMENTO  Dott. Ing. Giuseppe Danilo MALGERI	INTEGRATORE DELLE PRESTAZIONI SPECIALISTICHE  Ing. Valerio BAJETTI	GEOLOGO  Prof. Ing. Geol. Luigi MONTERISI	IL COORDINATORE DELLA SICUREZZA IN FASE DI PROGETTAZIONE  Ing. Gianluca CICIRELLO

**NA28**

**N - CANTIERIZZAZIONE**

**NA - CANTIERIZZAZIONE OPERE MAGGIORI**

**FASISTICA MURI IN C.A.**

**MISURE DI PREVENZIONE E PROTEZIONE**

CODICE PROGETTO	NOME FILE	REVISIONE	SCALA:
PROGETTO: <b>LO203</b> LIV. PROG. <b>E</b> N. PROG. <b>1801</b>	NA28-T00CA01CANDT02_A.dwg	<b>A</b>	VARIE
CODICE ELAB. <b>T00CA01CANDT02</b>			

C			
B			
A	EMISSIONE	MAGGIO 2019	ING. GIUSEPPE CRISA
REV.	DESCRIZIONE	DATA	REDDATO VERIFICATO APPROVATO
			ING. GAETANO RANIERI
			ING. VALERIO BAJETTI