

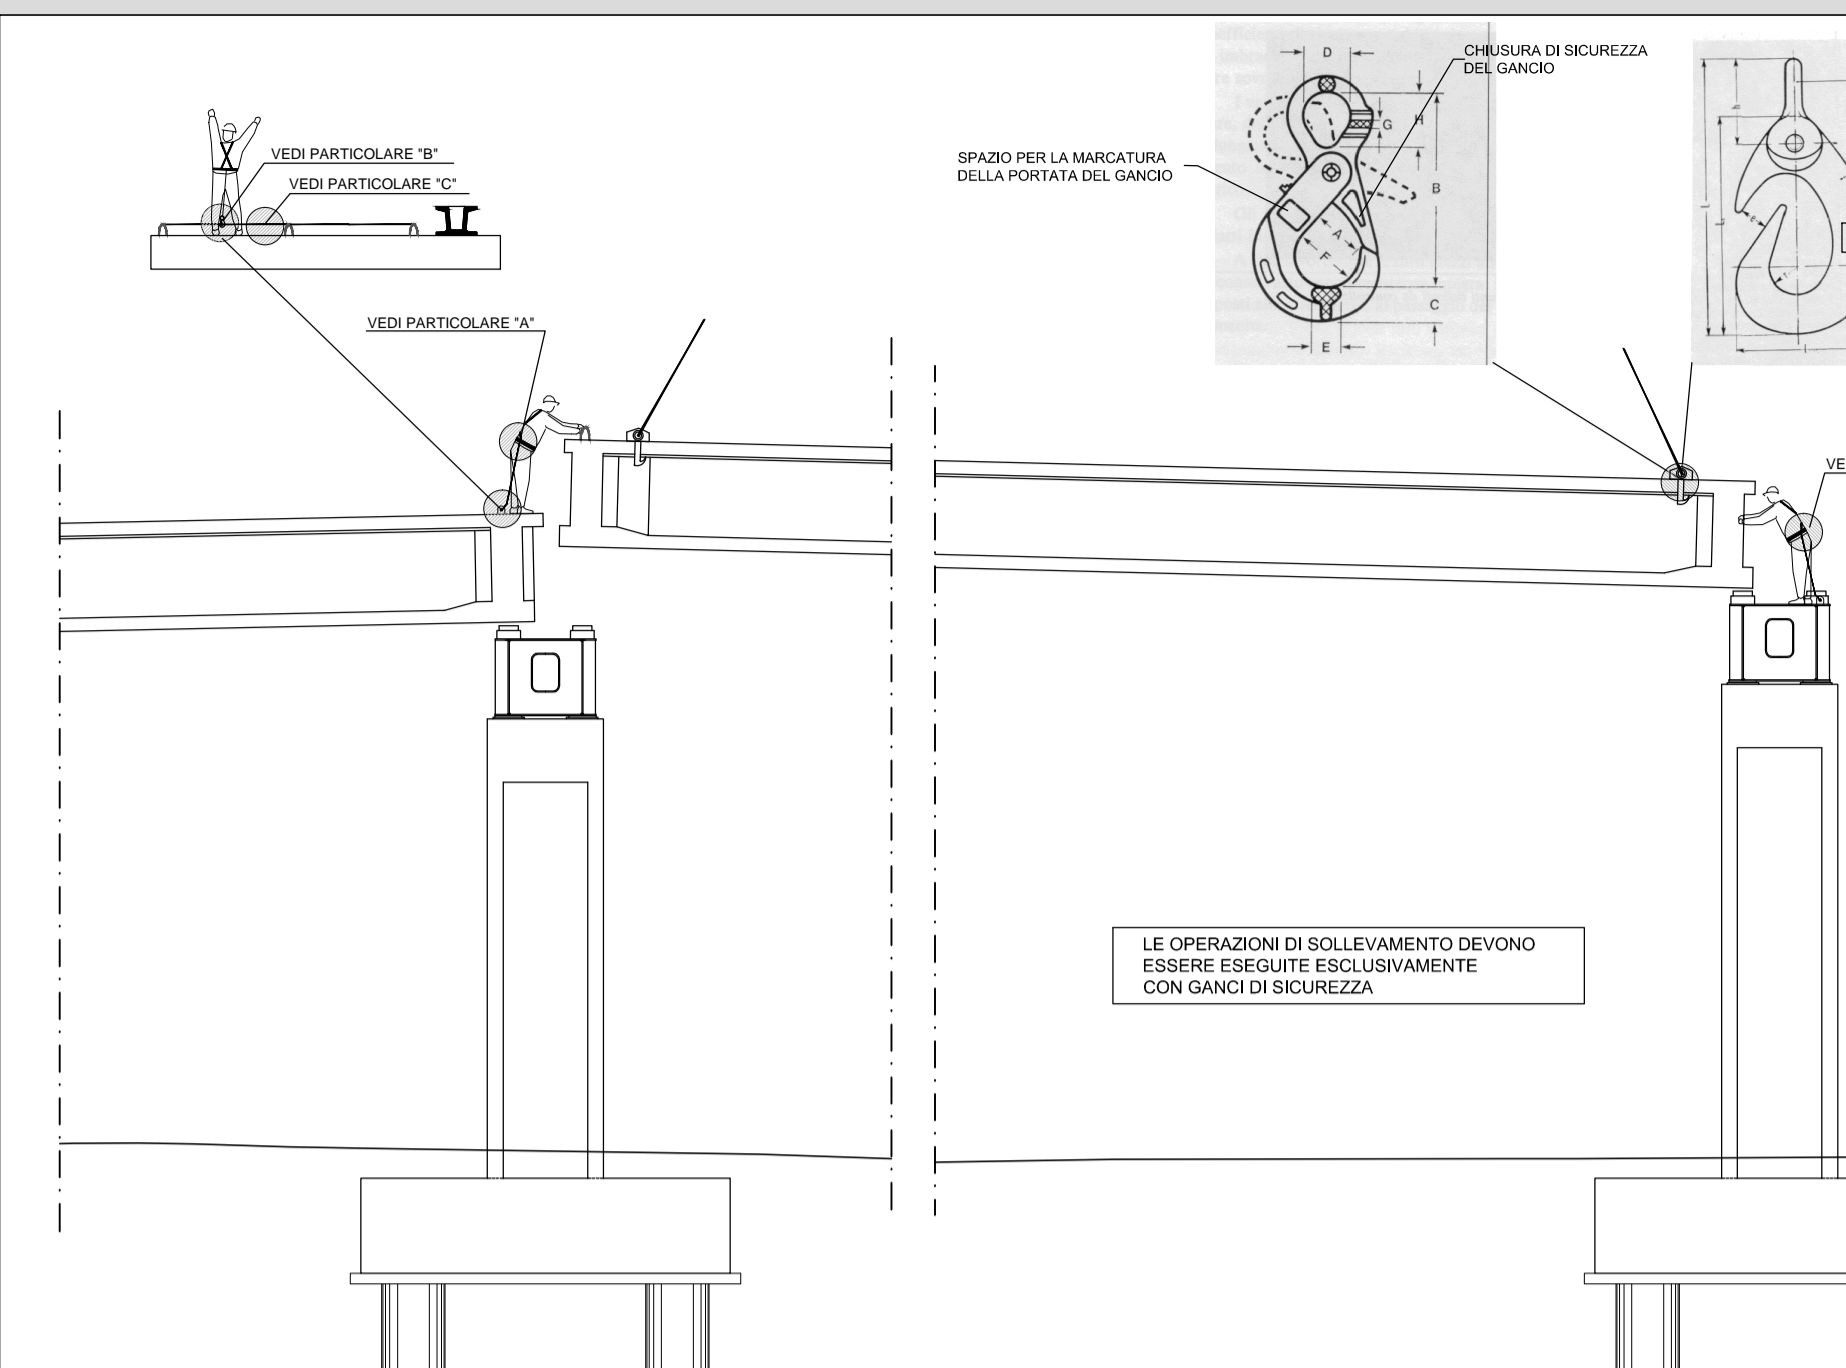


FASE 01


- POSIZIONAMENTO IN SICUREZZA DELLA GRU PER IL VARO
- ACCESSO DELL'AUTOARTICOLATO CON LA TRAVE

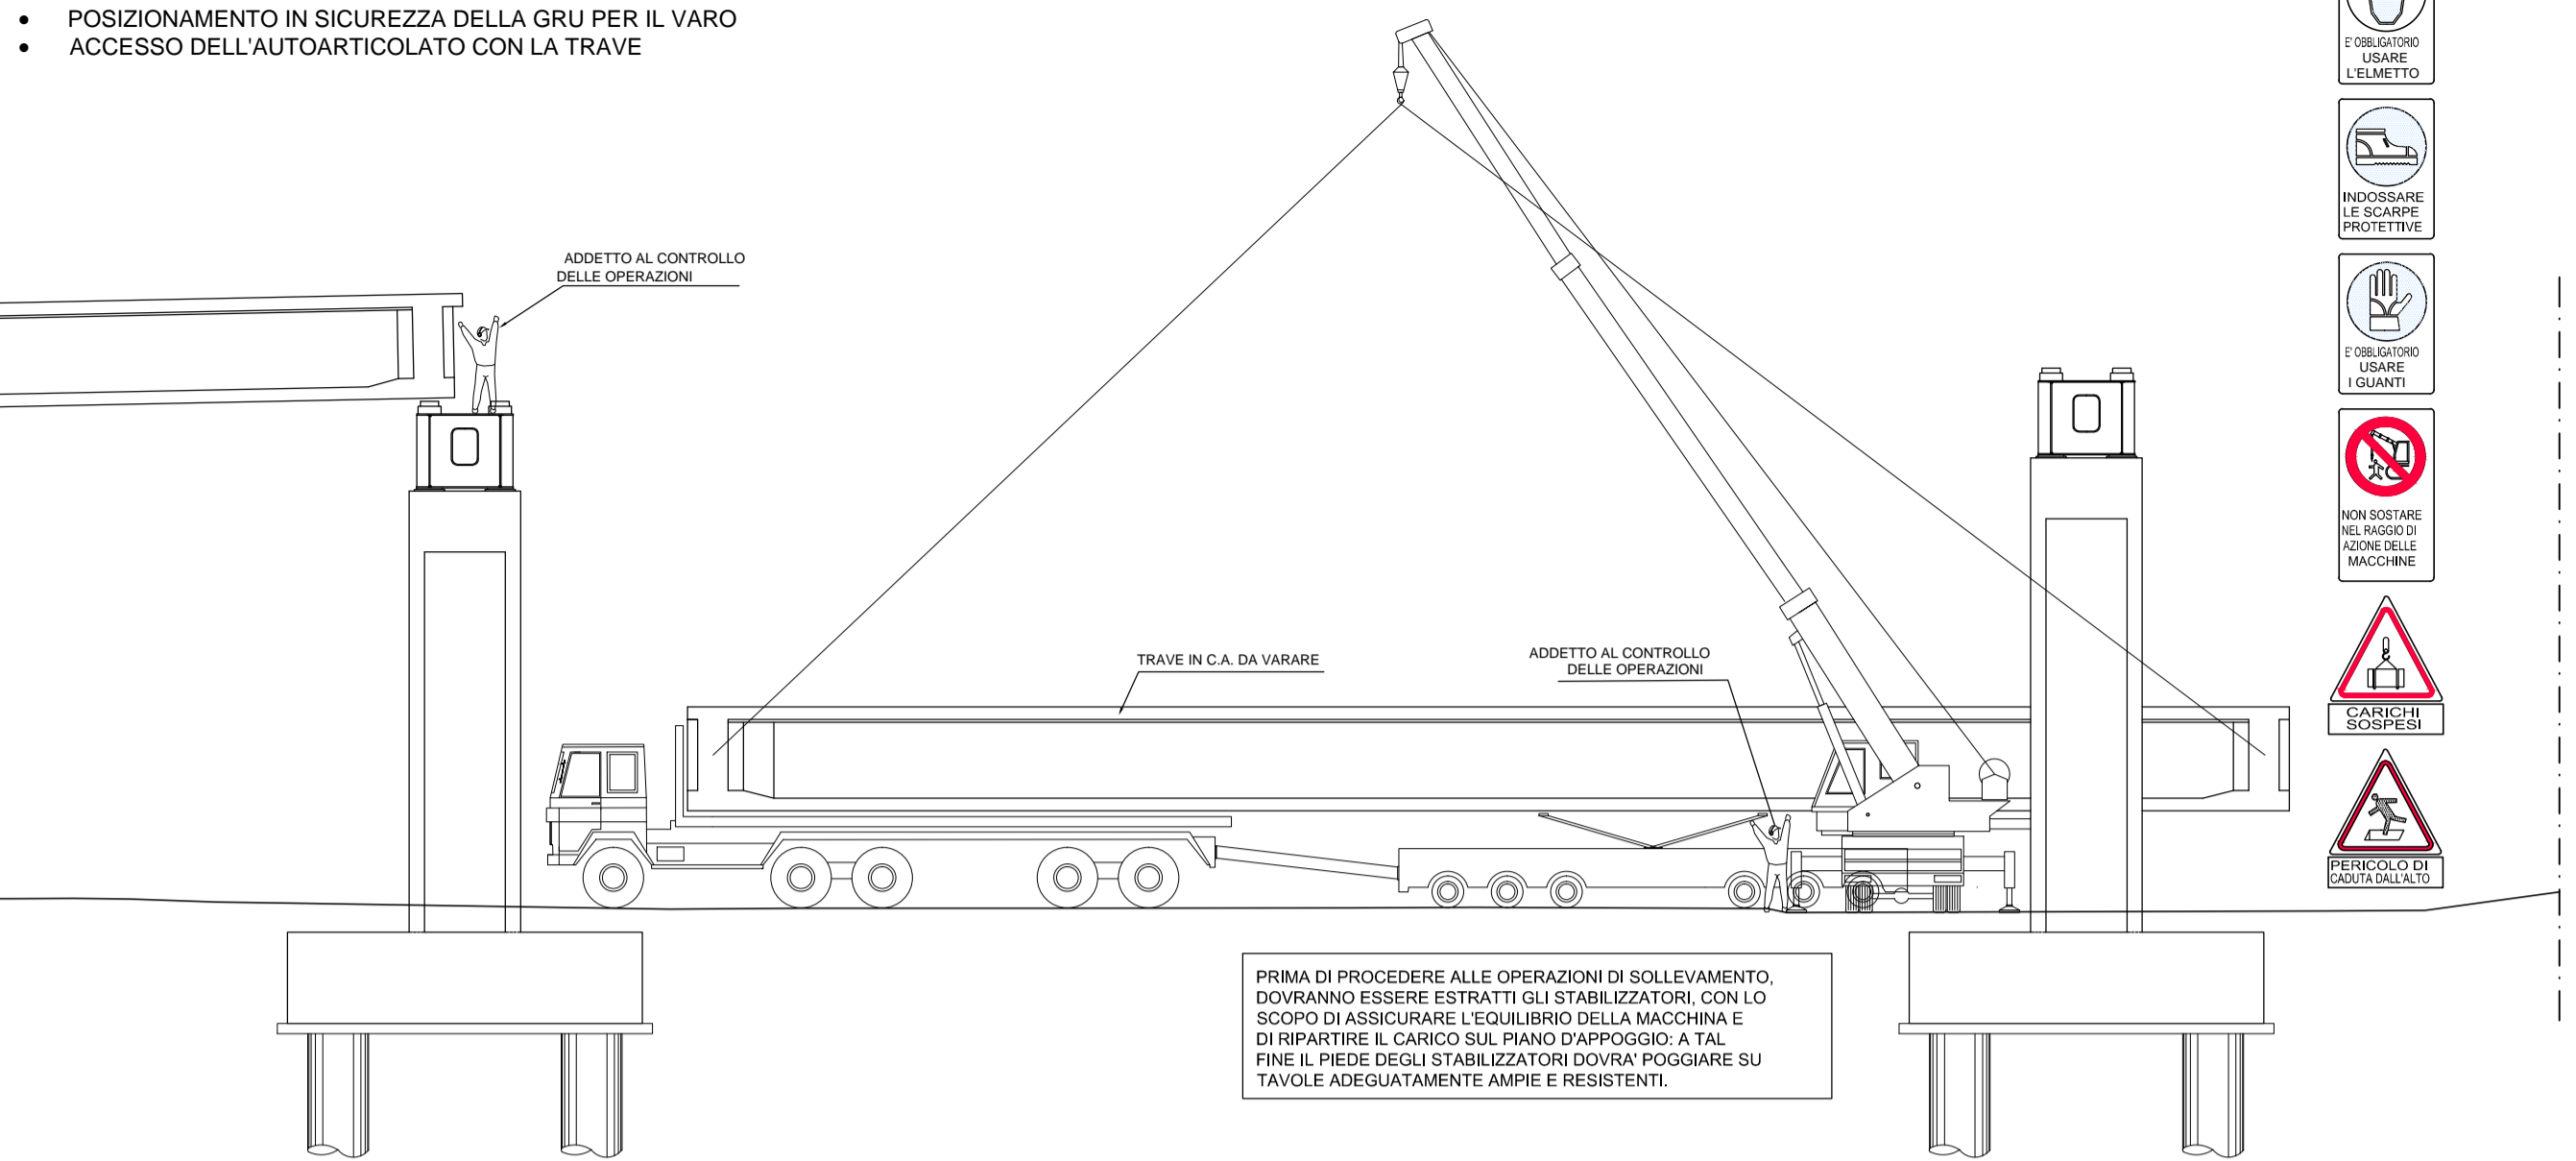

PARTICOLARE "B"

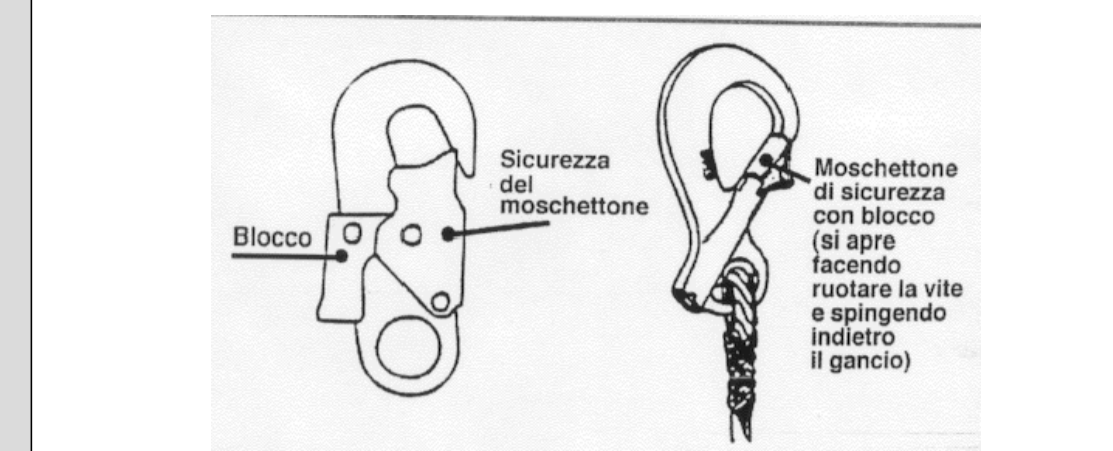


PARTICOLARE "C"

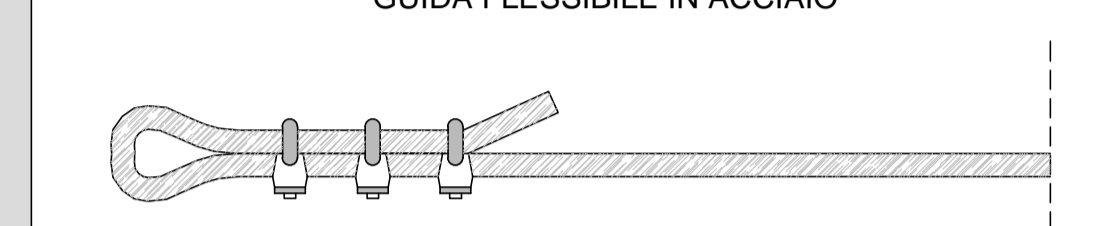


FASE 02

- OPERAZIONE DI AGGANCIAMENTO E SOLLEVAMENTO DELLA TRAVE DALL'AUTOARTICOLATO
- OPERAZIONE DI ROTAZIONE E POSIZIONAMENTO DELLA TRAVE

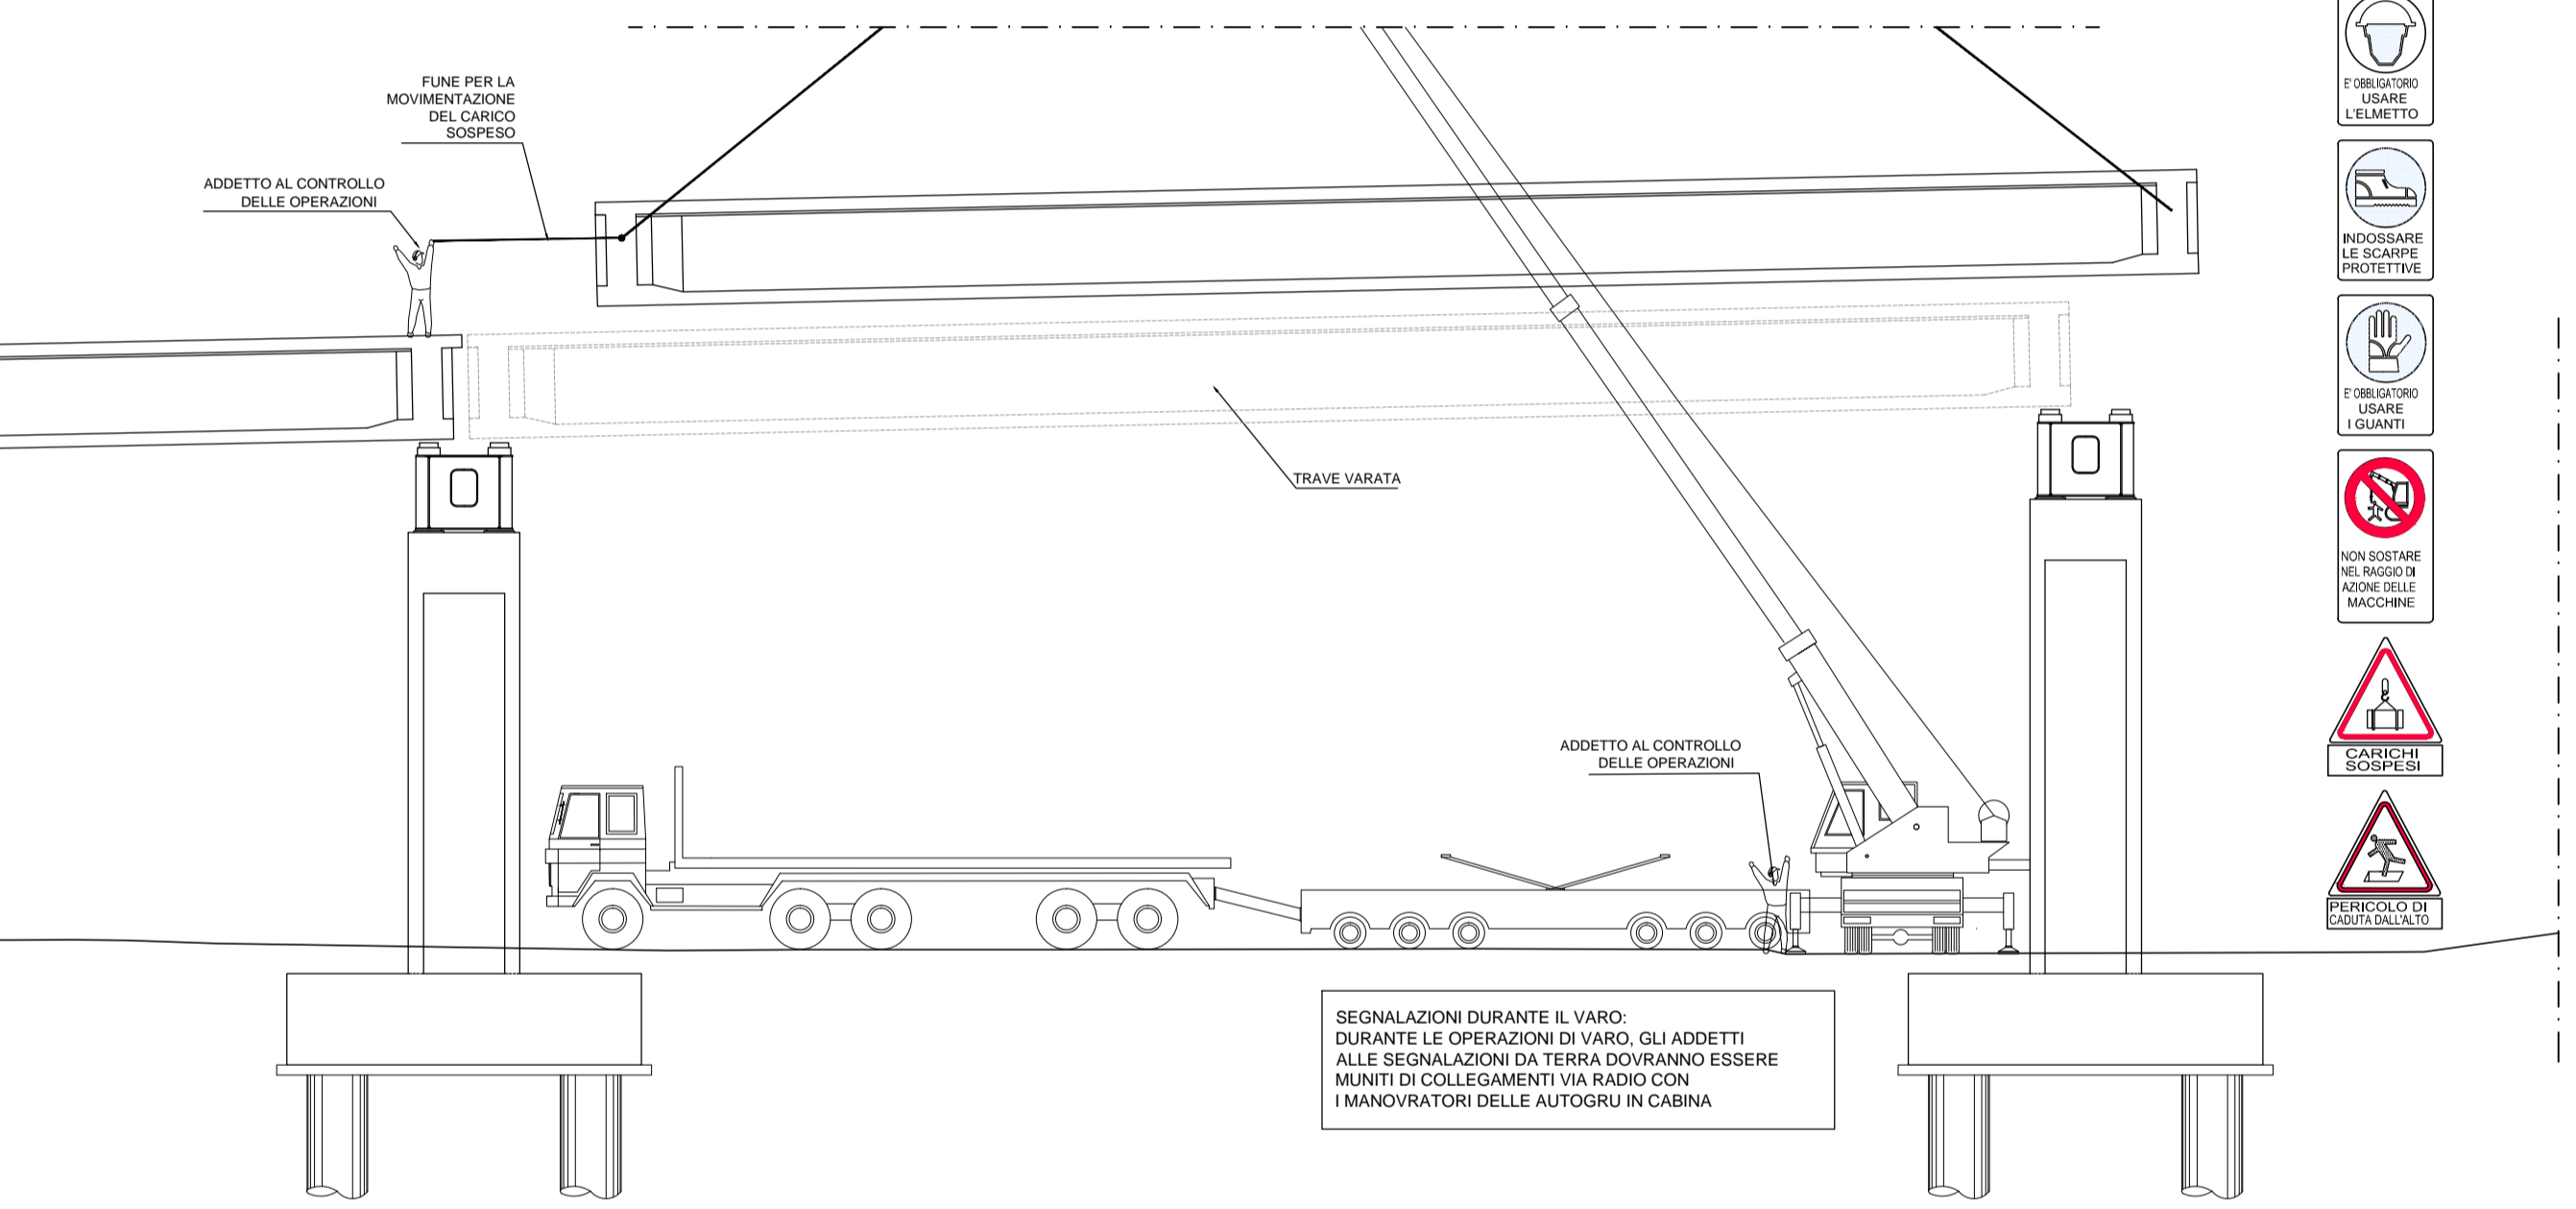


SEZIONE TRASVERSALE TIPO

scala 1:200

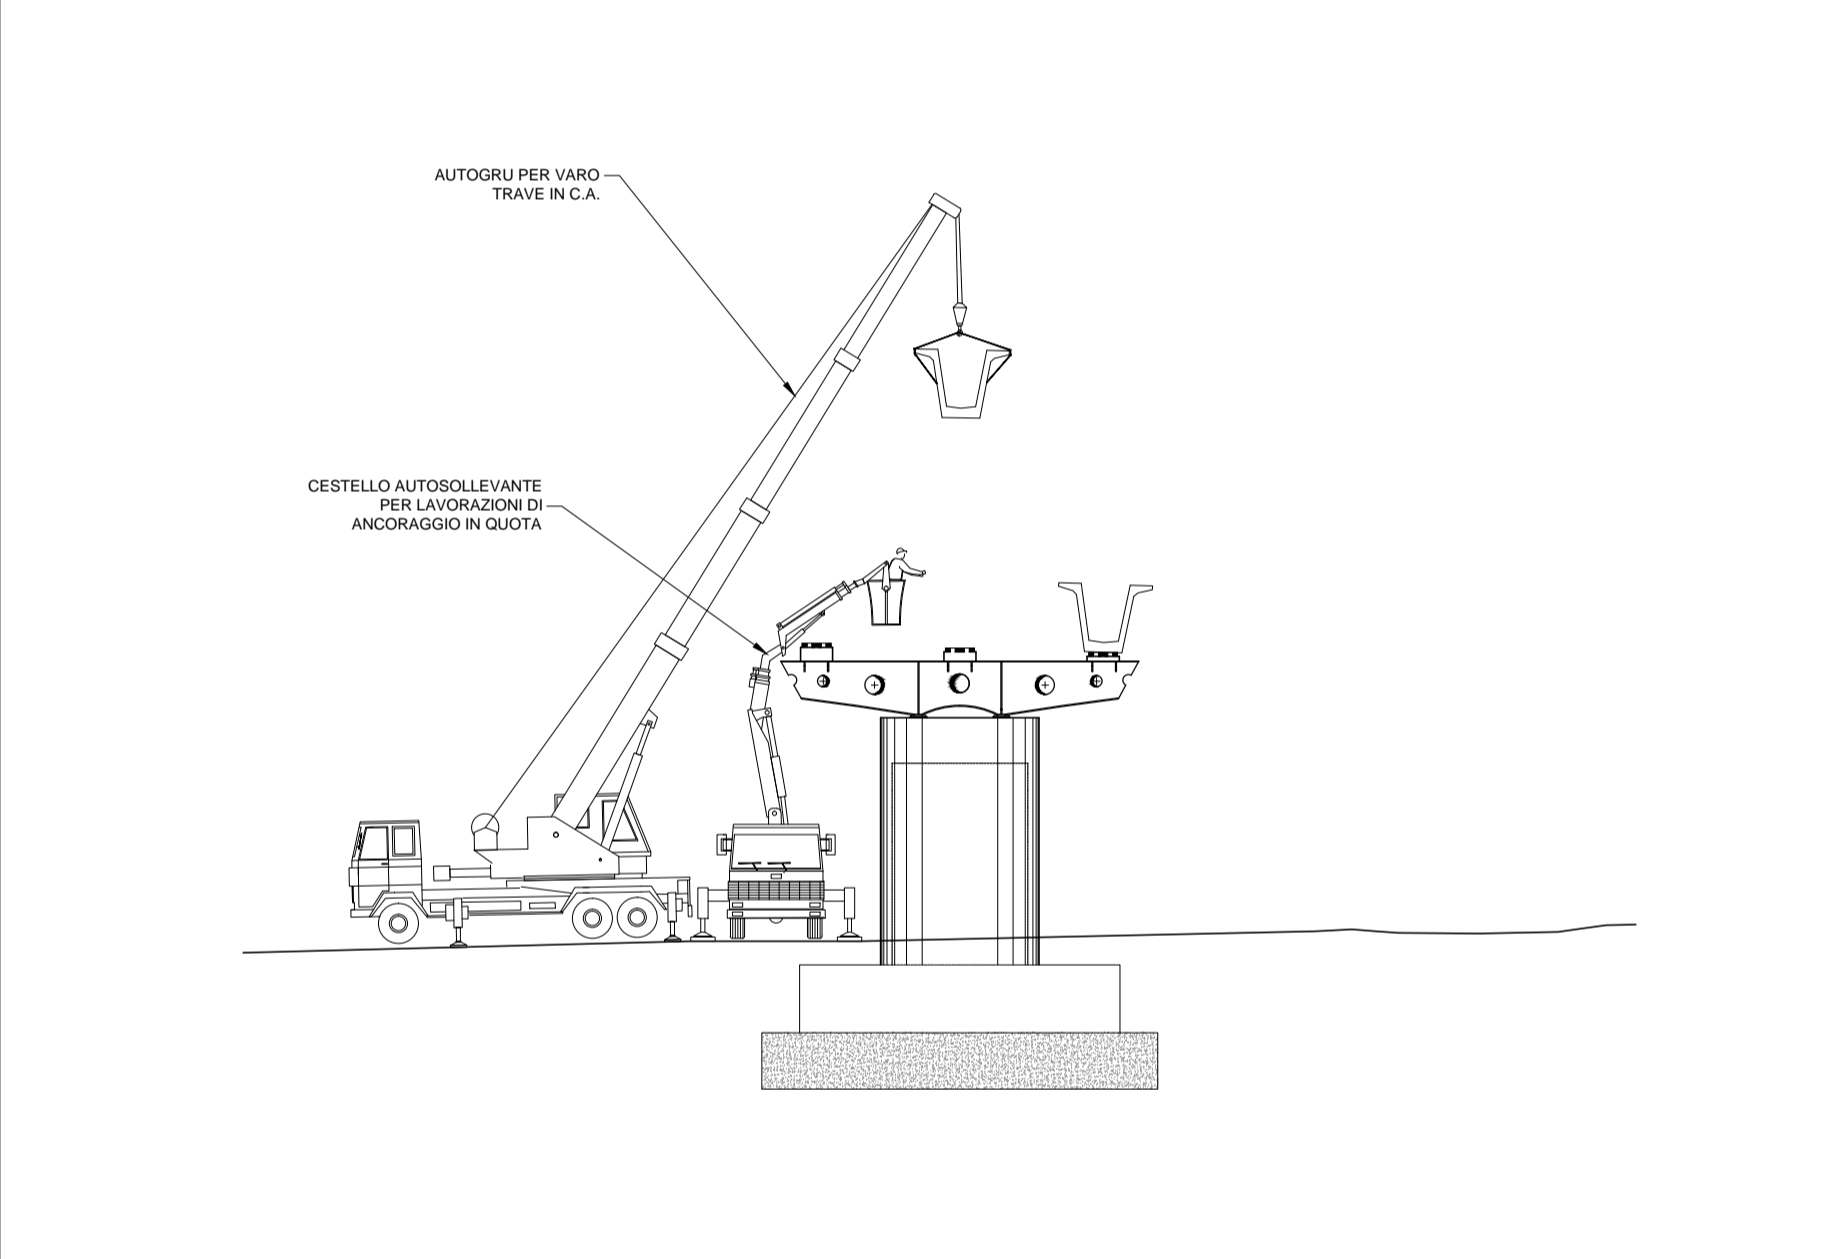


FASE 03

- OPERAZIONE DI APPoggio DELLA TRAVE NELLA SUA POSIZIONE DEFINITIVA CON L'AUSILIO DEL PERSONALE SPECIALIZZATO CHE OPERA DAL PULVINO CON LE OPPORTUNE MISURE DI SICUREZZA DI SEGUITO ELENcate 'E/O CON L'AUSILIO DI UN CESTELLO ELEVATORE
- BLOCCAGGIO DI TUTTE LE TRAVI COSTITUENTI L'IMPALCATO CON OPERE PROVVISORIALI

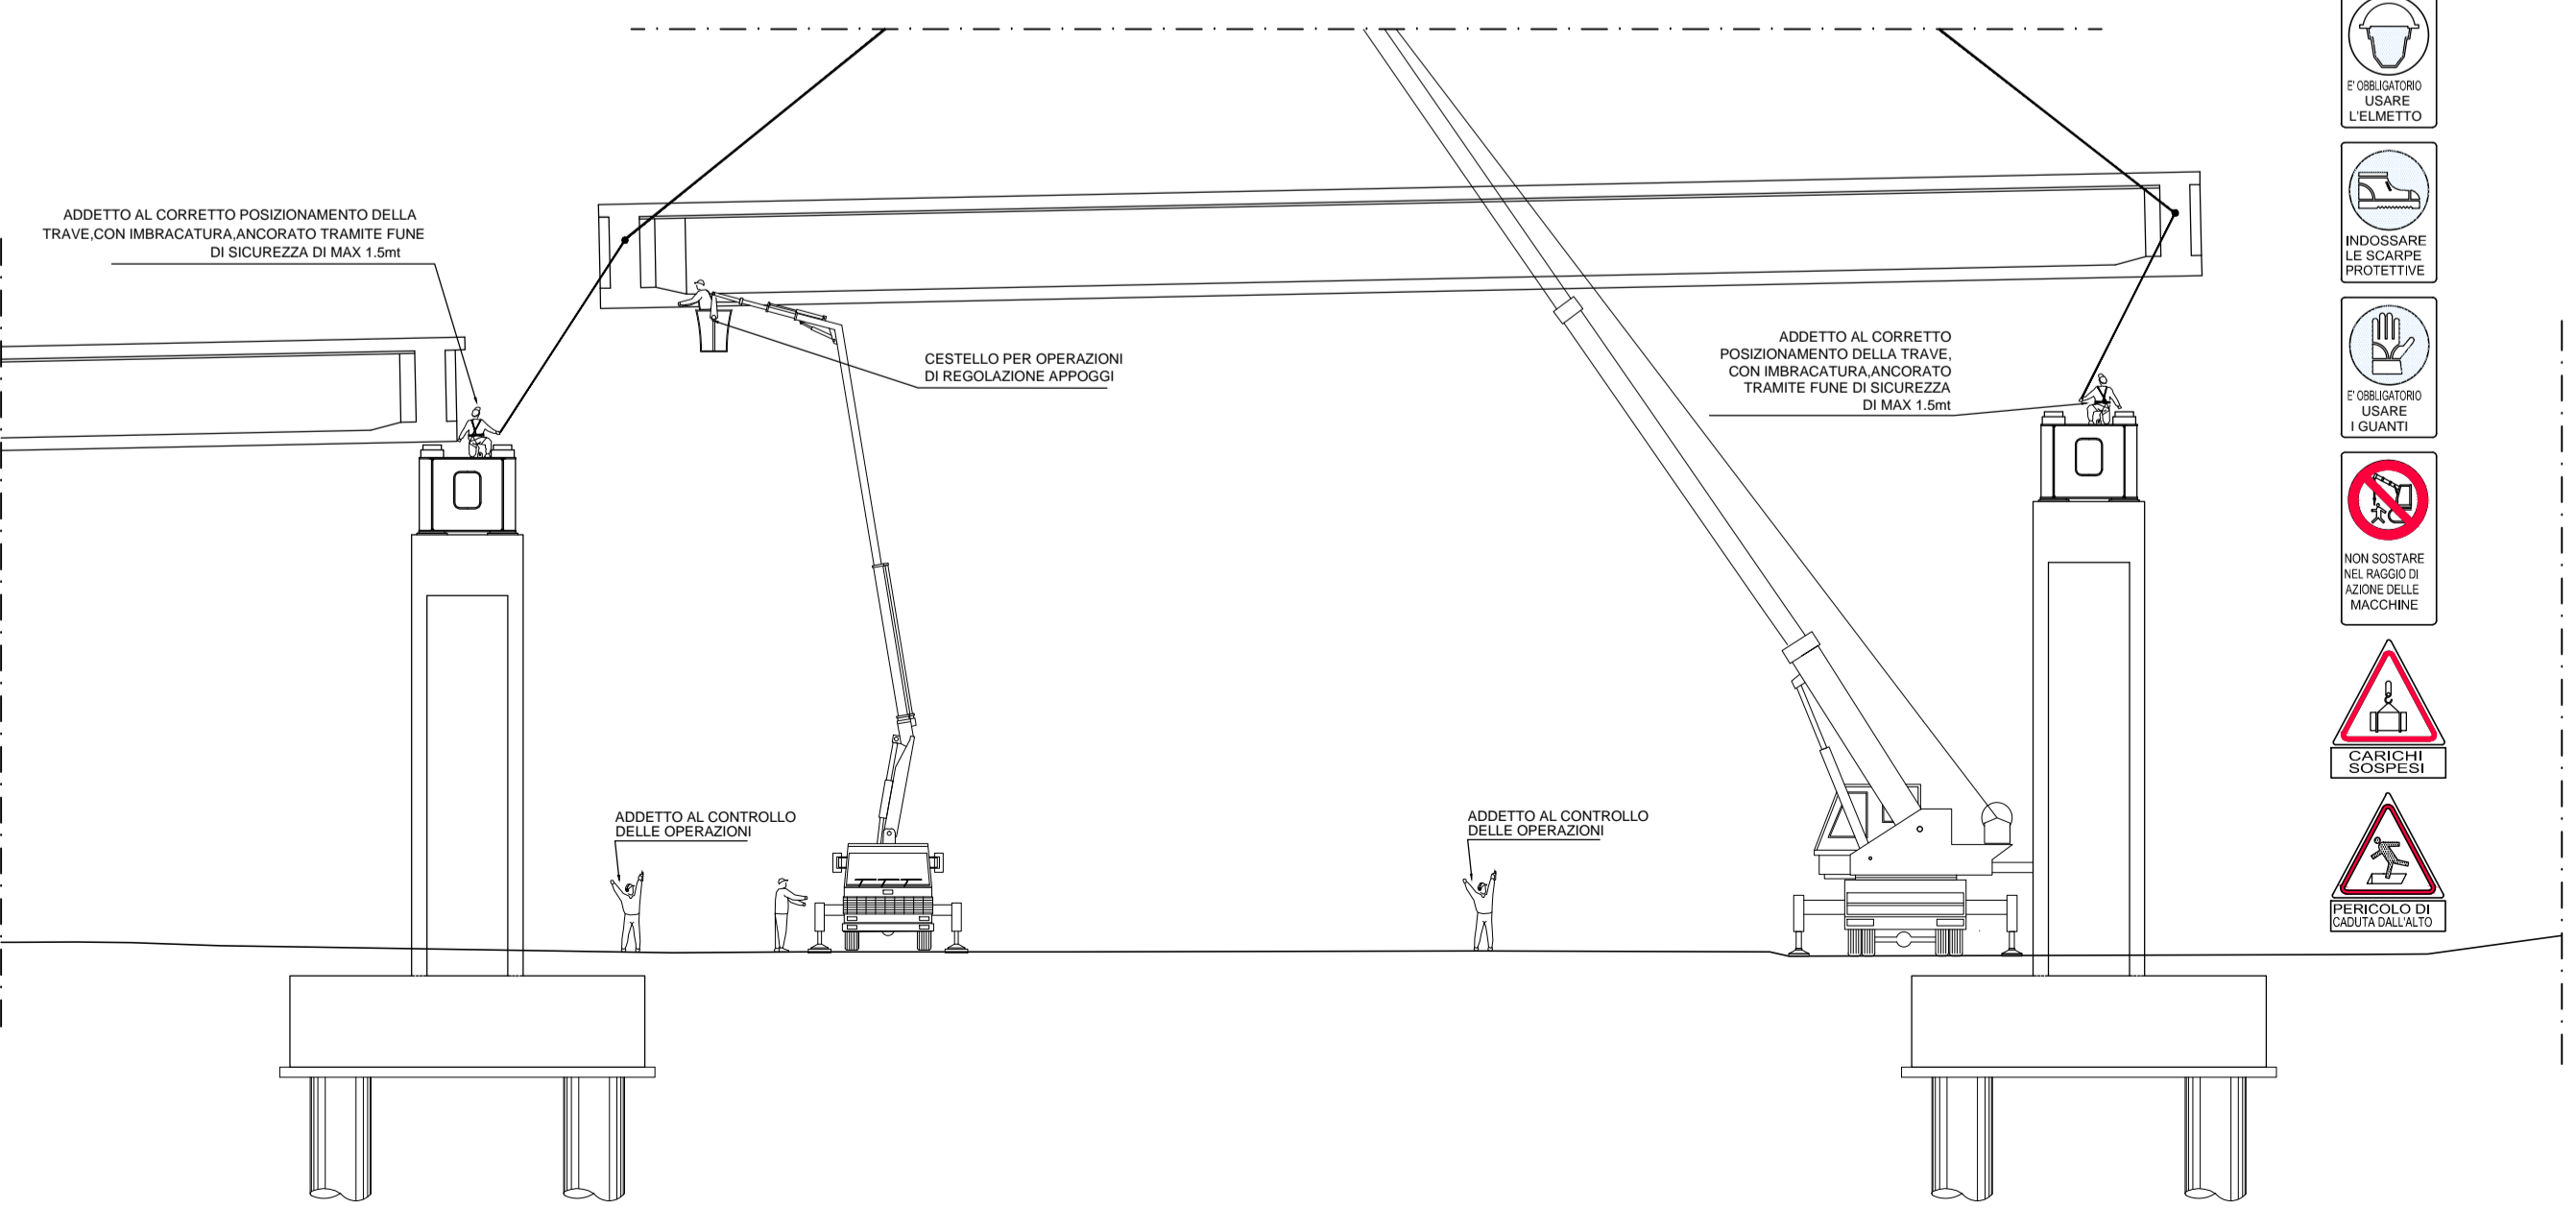

PARTICOLARE "A"

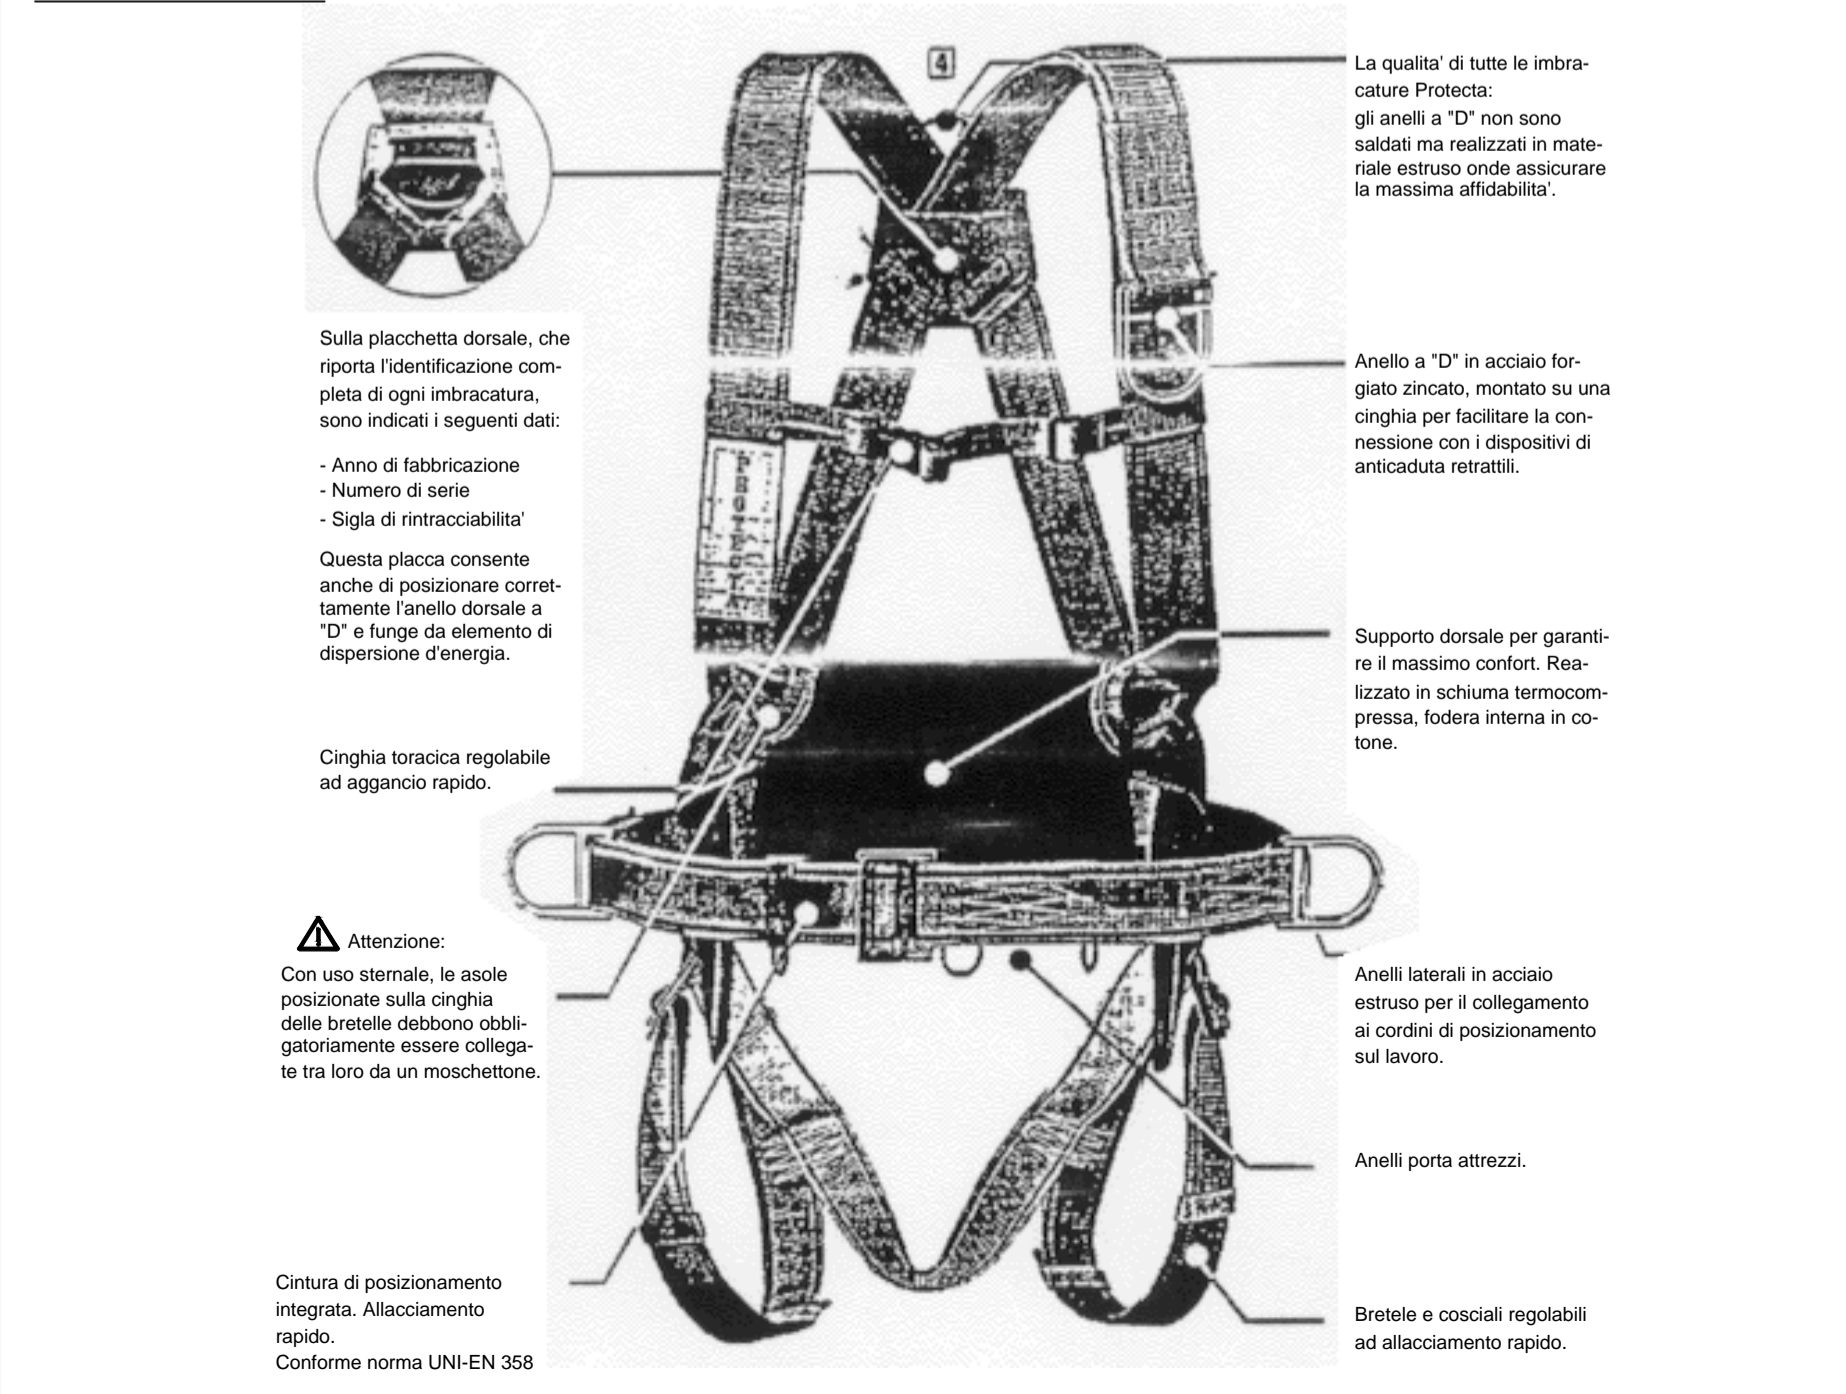

ANAS S.p.A.
 Direzione Progettazione e Realizzazione Lavori

LAVORI DI COLLEGAMENTO TRA LA S.S.11 A MAGENTA E LA TANGENZIALE OVEST DI MILANO
VARIANTE DI ABBATEGRASSO E ADEGUAMENTO IN SEDE DEL TRATTO ABBATEGRASSO-VIGEVANO FINO AL PONTE SUL FIUME TICINO
1° STRALCIO DA MAGENTA A VIGEVANO - TRATTA C

PROGETTO ESECUTIVO

STUDIO CORONA	ING. RENATO DEL PRETE	ECOPLAN	EG
Ing. Valerio Bajetti Ordine Ingeg. 4 Roma e provincia N° 460211	Ing. Renato Del Prete Ordine Ingeg. 4 Bari e provincia N° 6073	Arch. Nicoletta Fratini Ordine Arch. 4 Torino e provincia N° 46631	Ing. Gabriele Inocenti Ordine Ingeg. 4 Roma e provincia N° 46102
ING. RENATO VARRA Primo Ingeg. 4 Torino e Provincia N° 460190	UNING Società specializzata GA&M.	SETAC Società a partecipazione Trasporti Ambiente Costruzioni	ARKE INGEGNERIA S.p.A.
Prof. Ing. Matteo Ranieri Ordine Ingeg. 4 Bari e provincia N° 1122	Prof. Ing. Luigi Montersì Ordine Ingeg. 4 Bari e provincia N° 6073	Ing. Giuseppino Angarano Ordine Ingeg. 4 Bari e provincia N° 6073	Dot. Geol. Danilo Gallo Ordine Geol. 4 Puglia N° 126
VISTO: IL RESPONSABILE DEL PROCEDIMENTO <i>Giuseppe</i> Dott. Ing. Giuseppe Danilo MALGERI	INTEGRATORE DELLE PRESTAZIONI SPECIALISTICHE <i>Valerio Bajetti</i> Ing. Valerio BAJETTI	GEOLOGO <i>Luigi Montersì</i> Prof. Ing. Geol. Luigi MONTERISI	IL COORDINATORE DELLA SICUREZZA IN FASE DI PROGETTAZIONE <i>Daniilo Gallo</i> Dott. Geol. Danilo GALLO
NA29	N - CANTIERIZZAZIONE		
NA - CANTIERIZZAZIONE OPERE MAGGIORI			
FASISTICA VARO TRAVI MISURE DI PREVENZIONE E PROTEZIONE			
CODICE PROGETTO	NOME FILE	REVISIONE	SCALA:
PROGETTO LIV. PROG. N. PROG.	NA29-T00CA01CANDT03_A.dwg		
LO203 E 1801	CODICE ELAB. T00CA01CANDT03	A	VARIE
C			
B			
A	EMISSIONE	MAGGIO 2019	ING. GIUSEPPE CRISA
REV.	DESCRIZIONE	DATA	ING. GAETANO RANIERI
			ING. VALERIO BAJETTI
			VERIFICATO
			APPROVATO