



Tratto di competenza della TRATTA A

NOTE:
 1- Prima di iniziare i lavori sarà cura dell'impresa individuare l'esatta posizione e profondità delle linee dei PP.SS. presenti, mediante sopralluogo con i tecnici delle aziende proprietarie e/o gestori delle linee.
 2- Per i dettagli di individuazione delle interferenze si rimanda alle Schede di Identificazione presenti nell'elaborato T00IN00INTRE02A.
 3- Per i dettagli di risoluzione delle interferenze si rimanda alle Schede di Risoluzione e Quantificazione presenti nell'elaborato T00IN00INTRE03A.

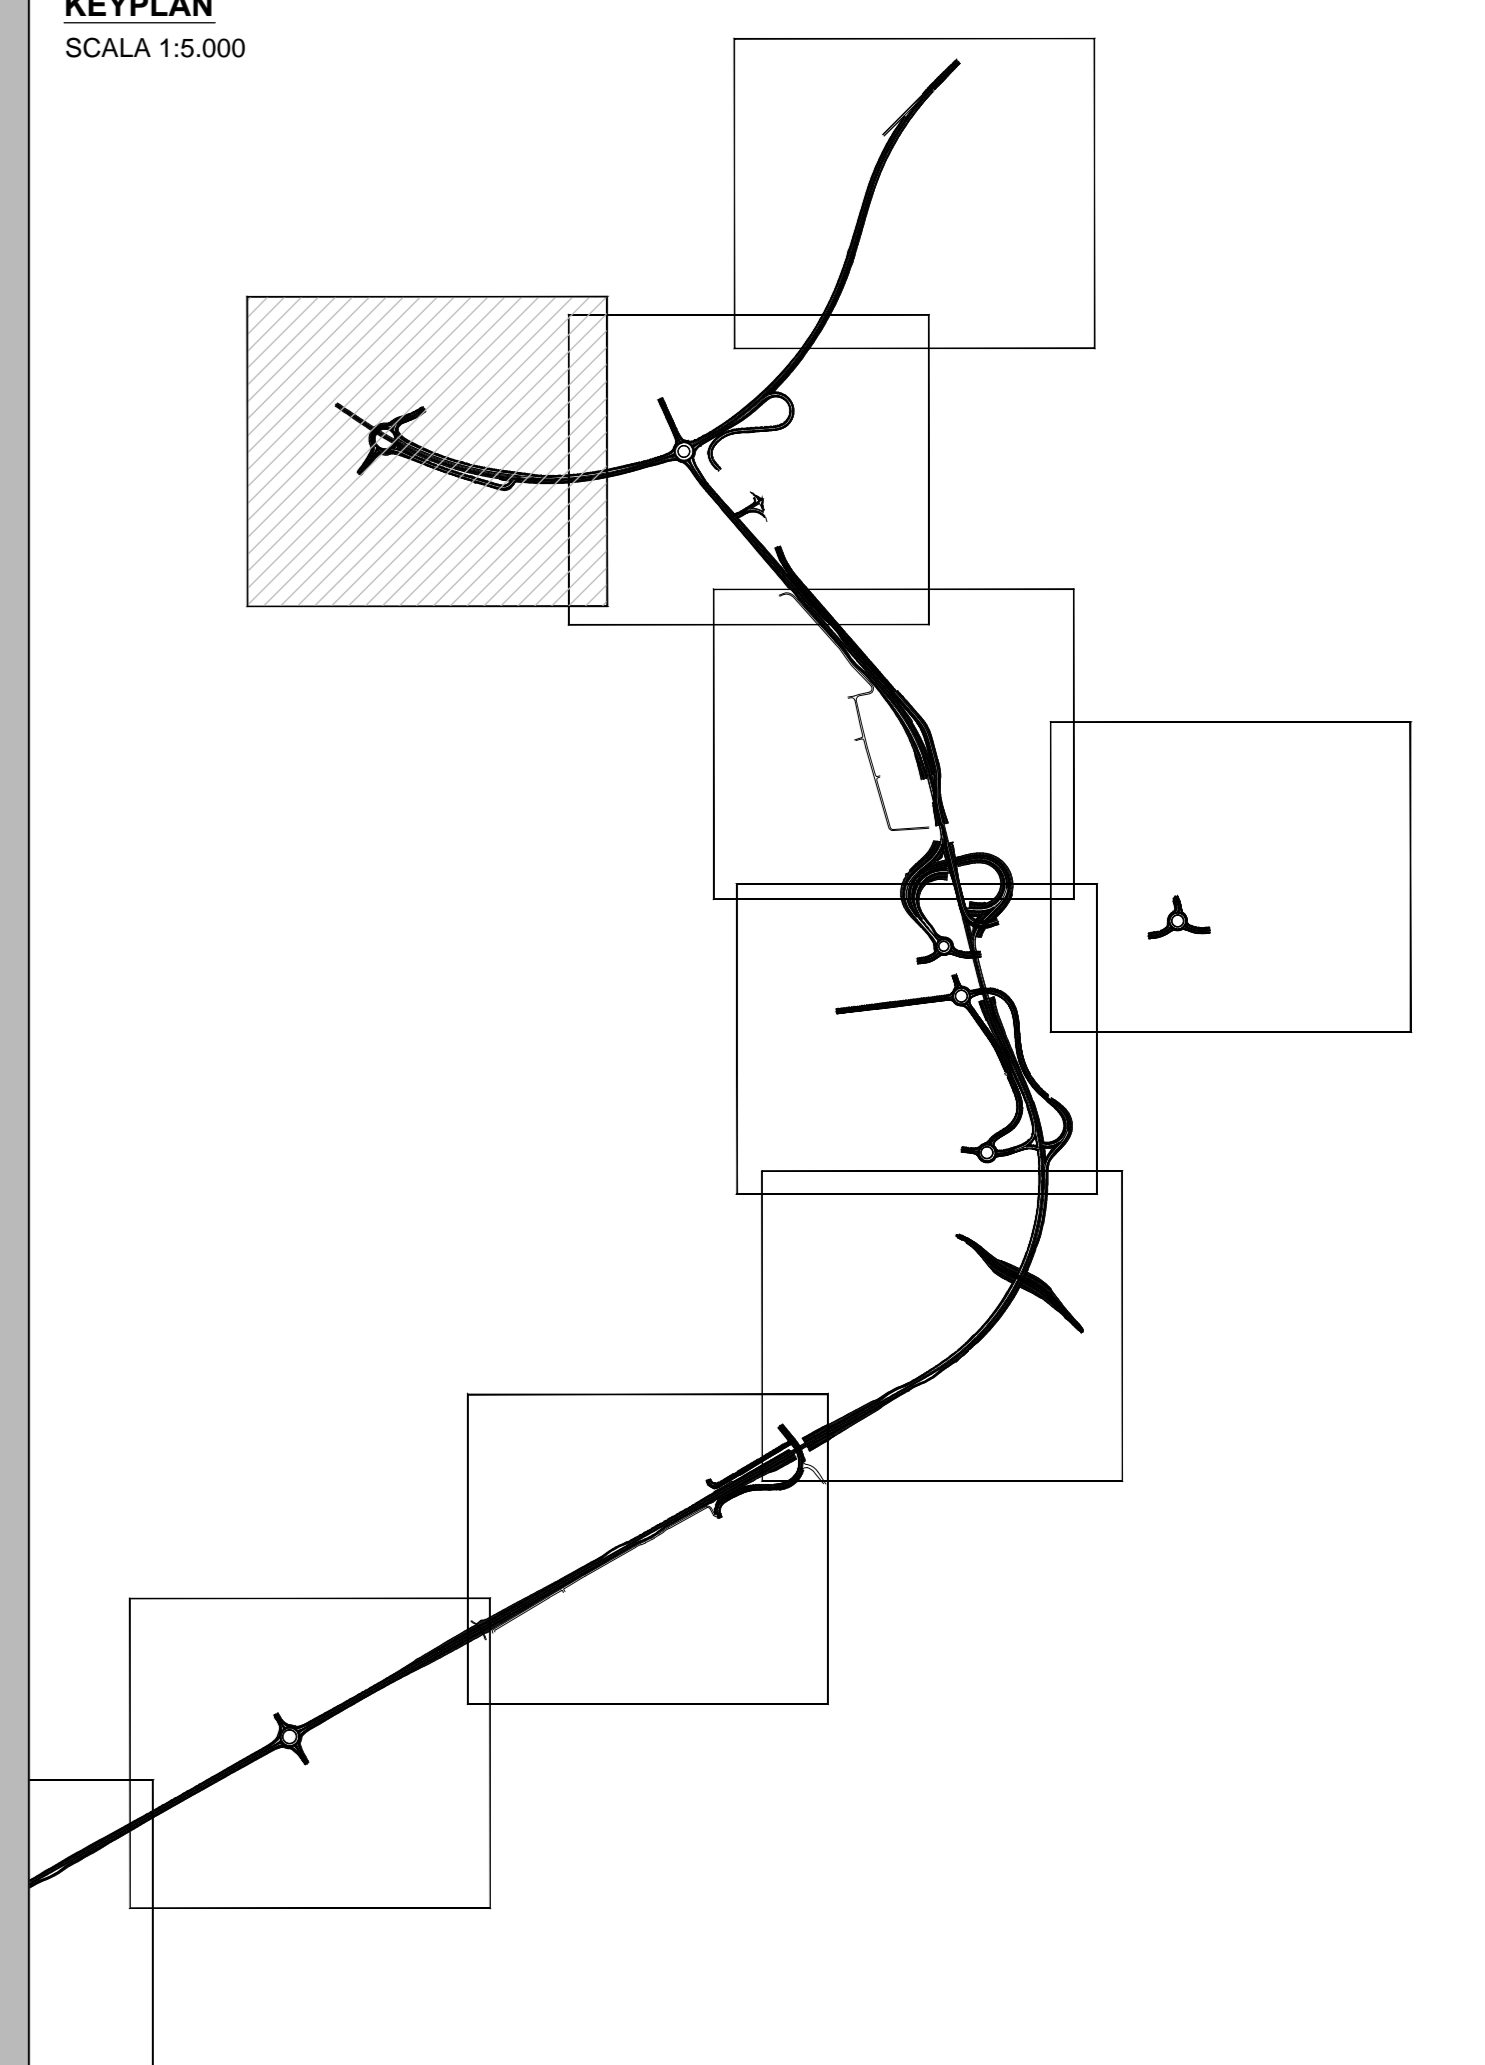

LEGENDA		
CODICE	INTERFERENZA	ENTE GESTORE
T	RETE TELECOMUNICAZIONI	TELECOM ITALIA SPA
ENEL	RETE ELETTRICA MT - INTERRATA	ENEL DISTRIBUZIONE SPA
ENEL	RETE ELETTRICA MT - AEREA	ENEL DISTRIBUZIONE SPA
ENEL	RETE ELETTRICA MT - CAVI AEREI	ENEL DISTRIBUZIONE SPA
ENEL	RETE ELETTRICA BT - INTERRATA	ENEL DISTRIBUZIONE SPA
ENEL	RETE ELETTRICA BT - AEREA	ENEL DISTRIBUZIONE SPA
ENEL	RETE ELETTRICA BT - CAVI AEREI	ENEL DISTRIBUZIONE SPA
M	RETE METANODOTTI	SNAM SPA
FOG	RETE FOGNATURA	CAP HOLDING SPA
ACQ	RETE ACQUEDOTTO	CAP HOLDING SPA
GAS	RETE GAS	AEMME SRL
AT	RETE ELETTRODOTTI	TERNA SPA
OL	RETE OLEODOTTI	ENI SPA
IP	RETE ILL. PUBBLICA	ENEL SOLE SPA
INTERROUTE	RETE FIBRE OTTICHE	INTERROUTE SPA
LEVEL	RETE FIBRE OTTICHE	LEVEL 3 SRL

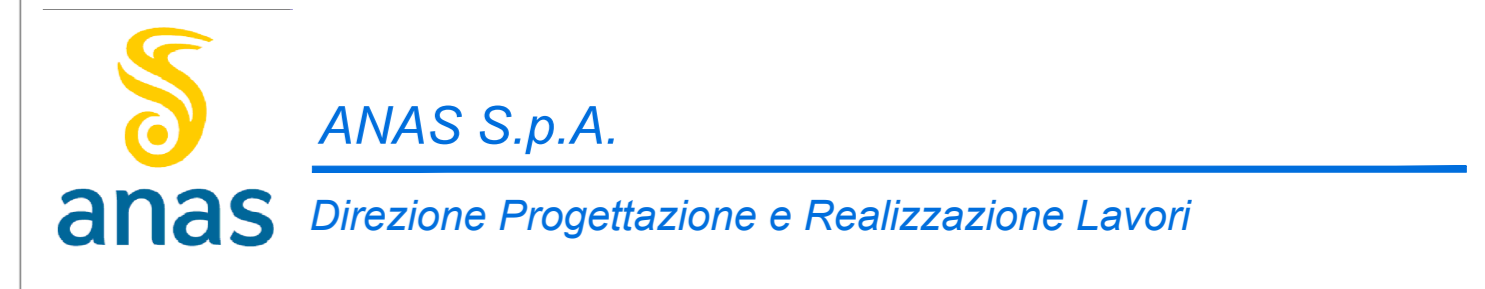

LAVORI DI COLLEGAMENTO TRA LA S.S.11 A MAGENTA E LA TANGENZIALE OVEST DI MILANO
VARIANTE DI ABBIATEGRASSO E ADEGUAMENTO IN SEDE DEL TRATTO ABBIATEGRASSO-VIGEVANO FINO AL PONTE SUL FIUME TICINO
1° STRALCIO DA MAGENTA A VIGEVANO - TRATTA C

PROGETTO ESECUTIVO

STUDIO CORONA	ING. NEMATO DEL PRETE	ECOPLAN	GG
UNING	SETAC	ARKE	DOTT. GEO. RANNO GALLO
VISTO IL RESPONSABILE DEL PROCEDIMENTO	INTEGRATORE DELLE PRESTAZIONI SPECIALISTICHE	GEOLOGO	IL COORDINATORE DELLA SICUREZZA IN FASE DI PROGETTAZIONE
<i>Giuseppe D'Alagni</i>	<i>Roberto Baletti</i>	<i>Roberto Baletti</i>	<i>Giuseppe D'Alagni</i>

O002
O - RISOLUZIONE INTERFERENZE
 PLANIMETRIA DELLE INTERFERENZE - Tavola 1

CODICE PROGETTO PROGETTO: LO203 LIV. PROG.: E N. PROG.: 1801	NOME FILE T00IN00INTPL01A-12B (Plan interferenze).dwg CODICE ELAB.: T00IN00INTPL01	REVISIONE B	SCALA: 1:1.000
C EMISSIONE A SEGUITO DI RAPPORTO INTERMEDIO DI VERIFICA (TOF-C186001-12-ATF-RA-0001)	MARZO 2019 ING. MARCO LOFES	ING. GAETANO RANIERI	ING. VALERIO BAUETTI
A EMISSIONE	SETTEMBRE 2018 ING. MARCO LOFES	ING. GAETANO RANIERI	ING. VALERIO BAUETTI
REV. DESCRIZIONE	DATA	REDATTO	VERIFICATO APPROVATO