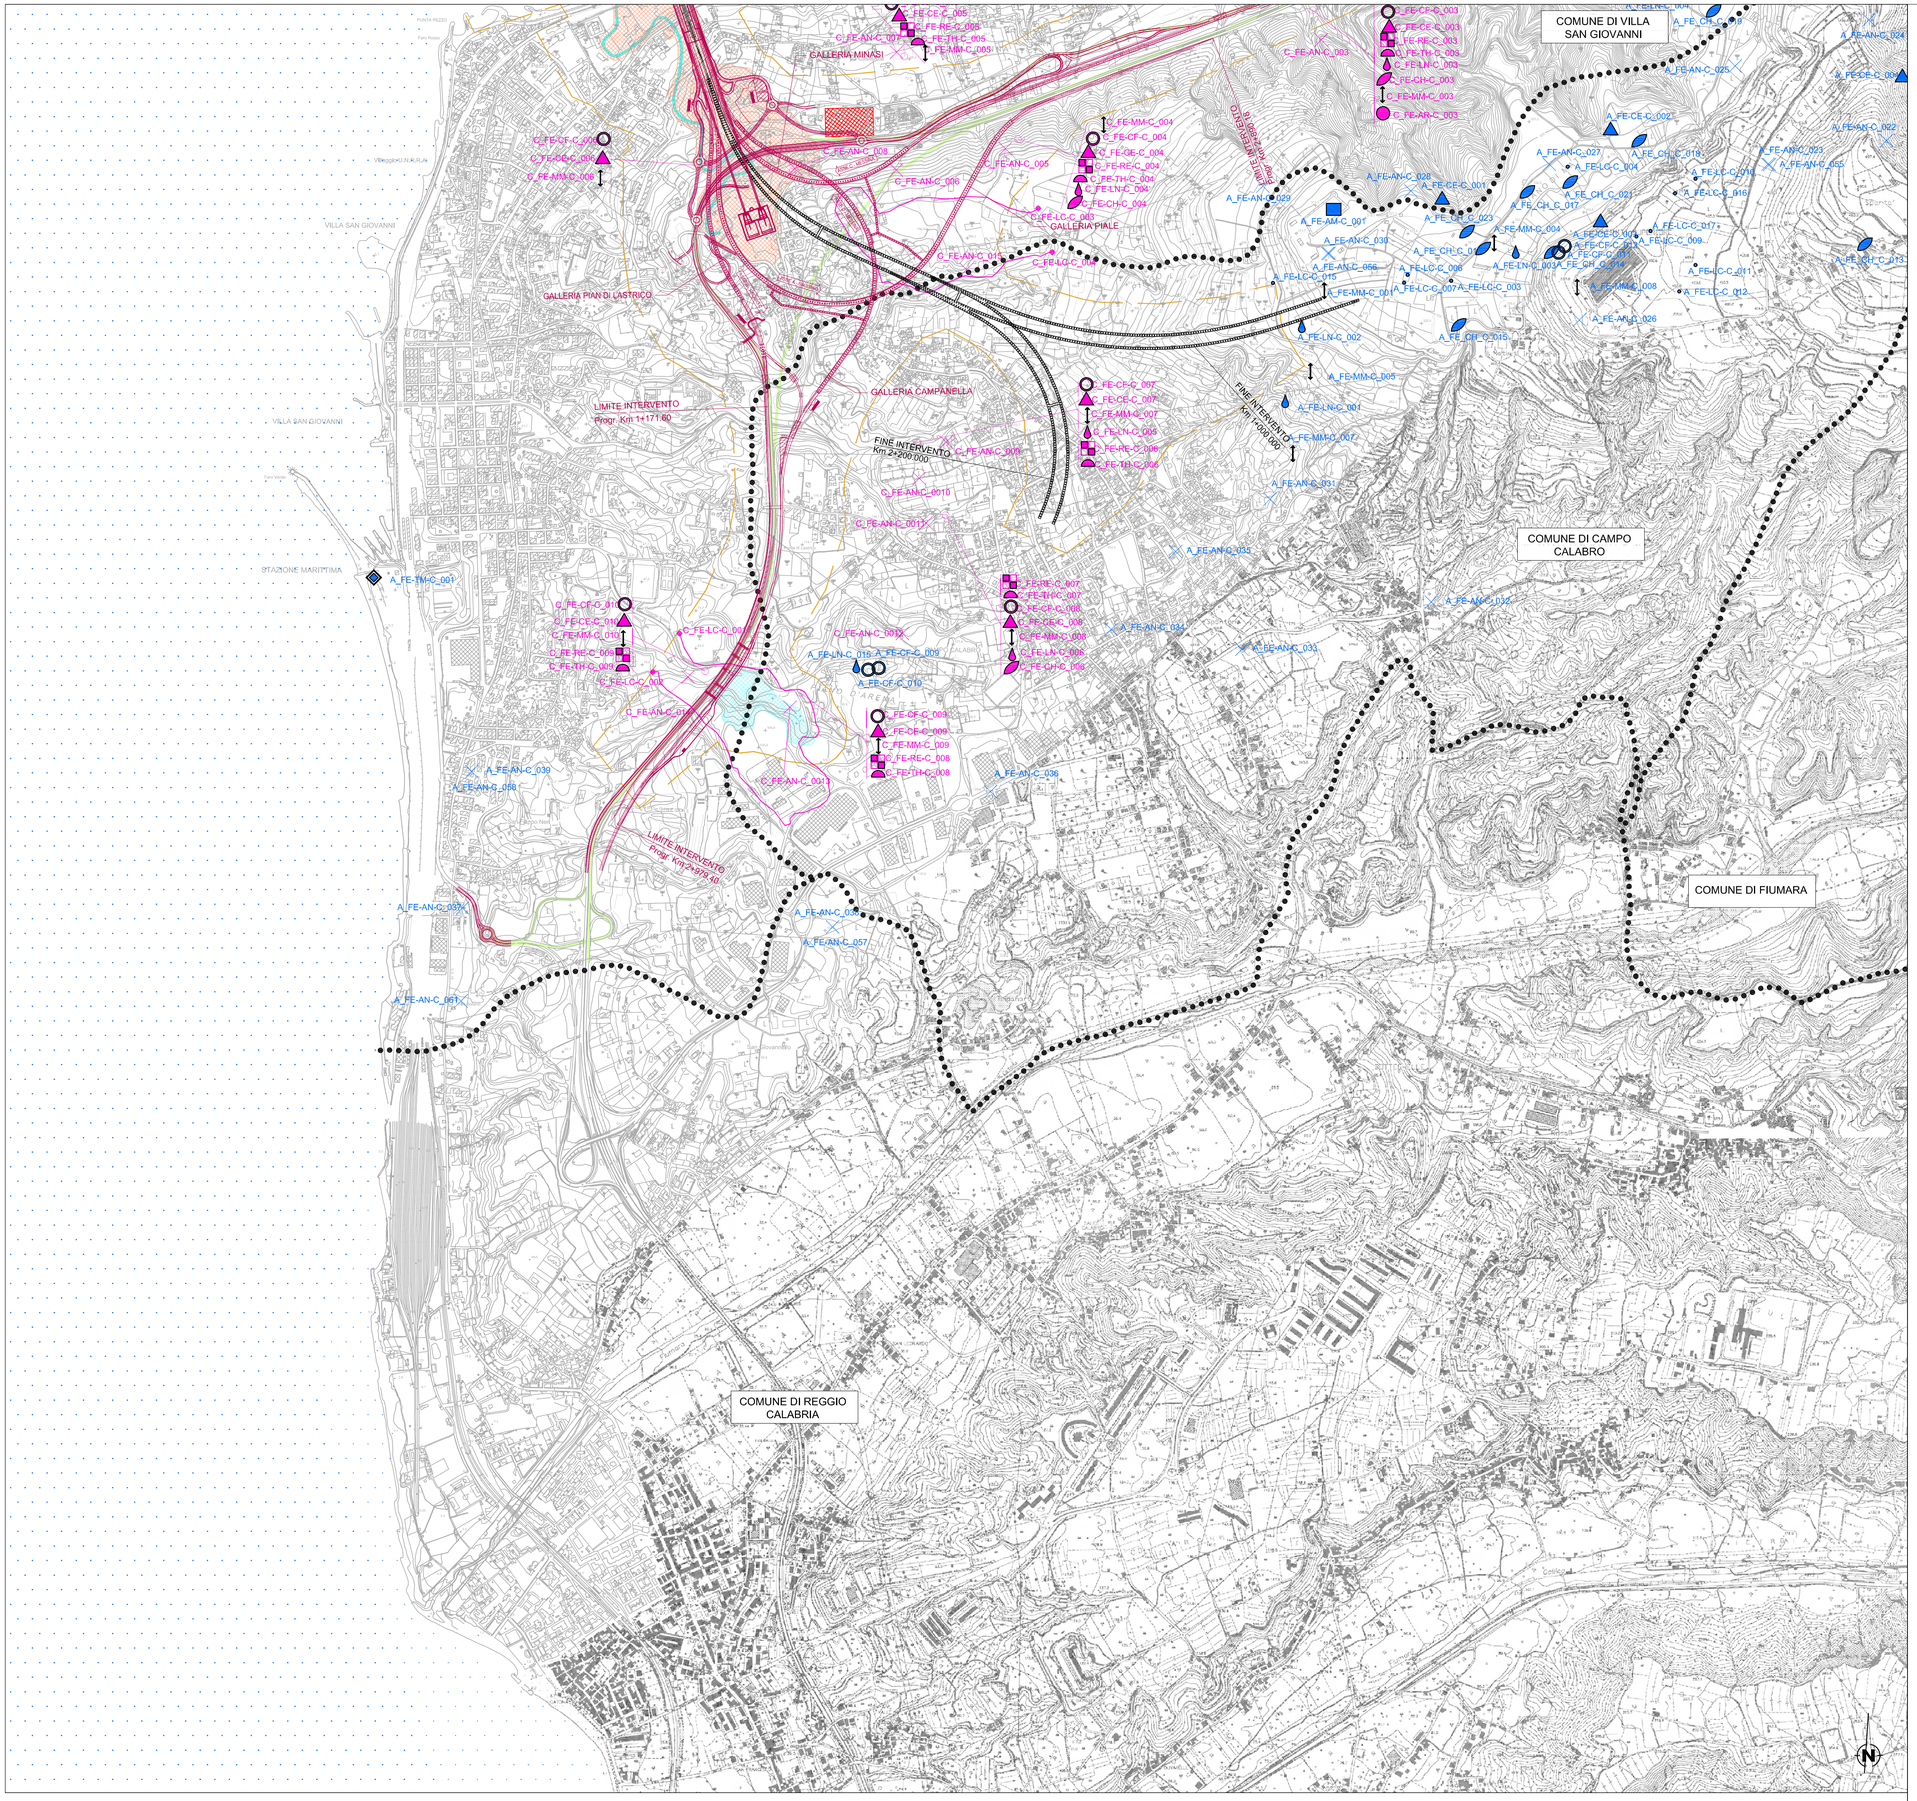

LEGENDA

MONITORAGGIO AREA VASTA - A

A_FE_AR_C/S_001	Stazione anfibi
A_FE_AM_C_001	Stazione avifauna migratrice
A_FE_AN_C/S_001	Stazione avifauna nidificante
A_FE_CH_C/S_001	Stazione chirotteri
A_FE_CE_C/S_001	Stazione coleotteri epigei
A_FE_CF_C/S_001	Stazione coleotteri fitofagi
A_FE_CS_S_001	Stazione crucidura siciliana
A_FE_DD_S_001	Stazione discoglosso
A_FE_LN_C/S_001	Stazione lepidotteri notturni
A_FE_LC_C/S_001	Stazione lepre italica e coniglio selvatico
A_FE_TH_C/S_001	Stazione testuggine hermann
A_FE_MM_C/S_001	Transetti micromammiferi
A_FE_TM_C_001	Transetti tartarughe marine
	Area di monitoraggio dei mammiferi marini

MONITORAGGIO AREE DI CANTIERE - C

C_FE_AR_C/S_001	Stazione anfibi
C_FE_AN_C/S_001	Stazione avifauna nidificante
C_FE_CH_C/S_001	Stazione chirotteri
C_FE_CE_C/S_001	Stazione coleotteri epigei
C_FE_CF_C/S_001	Stazione coleotteri fitofagi
C_FE_CS_S_001	Stazione crucidura siciliana
C_FE_DD_S_001	Stazione discoglosso
C_FE_LN_C/S_001	Stazione lepidotteri notturni
C_FE_TH_C/S_001	Stazione testuggine hermann
C_FE_MM_C/S_001	Transetti micromammiferi
C_FE_RE_C/S_001	Stazione rettili
C_FE_LC_C/S_001	Stazione lagomorfi

- Cantiere logistico
- Aree stazioni metropolitana
- Cantiere operativo
- Siti di deposito
- Cave di prestito
- Discarica rifiuti speciali non pericolosi
- Aree a disposizione
- Pontile
- Viabilità esistente e di progetto
- Piste di cantiere
- Tracciato ferroviario in galleria
- Tracciato ferroviario in superficie
- Tracciato autostradale in galleria
- Tracciato autostradale in superficie
- Ambito di pertinenza aree di cantiere
- Confini comunali

0 100 200 500 metri
1:10.000

QUADRO D'UNIONE

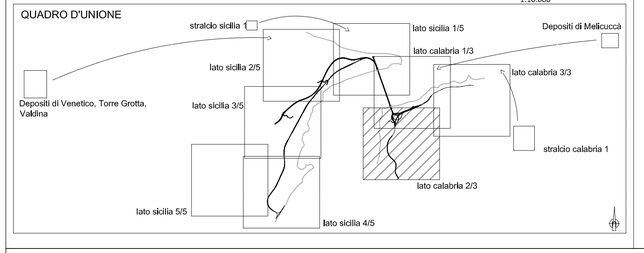

Stretto di Messina

Concessionaria per la progettazione, realizzazione e gestione del collegamento stabile tra la Sicilia e il Continente
Organismo di Diritto pubblico
(Legge n° 1158 del 17 dicembre 1971, modificata dal D.Lgs. n° 114 del 24 aprile 2003)

STRETTO DI MESSINA
PMC
PARSONS

PONTE SULLO STRETTO DI MESSINA

PROGETTO DEFINITIVO

PARSONS TRANSPORTATION GROUP, Inc.

PARSONS TRASPORTATION GROUP INC	STRETTO DI MESSINA	STRETTO DI MESSINA
Direttore PMC (Ing. A. Saulle)	Direttore Generale e RUP Validazione (Ing. G. Fiammenghi)	Amministratore Delegato (Dott. P. Ciucci)

MONITORAGGIO AMBIENTALE

MA0068

PROGETTO MONITORAGGIO AMBIENTALE TERRITORIALE E SOCIALE UNIFICATO

COMPONENTE FAUNA

PLANIMETRIA UBICAZIONE PUNTI DI MISURA 2/3 – LATO CALABRIA

CODICE: PMCROMFPNUC00FE0000000000002F0

SCALA: 1:10000

REV.	DATA	DESCRIZIONE	REDATTO	VERIFICATO	APPROVATO
F0	20/06/2011	EMISSIONE FINALE	C. Arcieri	C. Sanna	A. Saulle

NOME DEL FILE: MA0068