


LEGENDA			
CODICE	INTERFERENZA	TIPO LINEA	ENTE GESTORE
T	RETE TELECOMUNICAZIONI		TELECOM ITALIA SPA
ENEL	RETE ELETTRICA MT - INTERRATA		ENEL DISTRIBUZIONE SPA
ENEL	RETE ELETTRICA MT - AEREA		ENEL DISTRIBUZIONE SPA
ENEL	RETE ELETTRICA MT - CAVI AEREI		ENEL DISTRIBUZIONE SPA
ENEL	RETE ELETTRICA BT - INTERRATA		ENEL DISTRIBUZIONE SPA
ENEL	RETE ELETTRICA BT - AEREA		ENEL DISTRIBUZIONE SPA
ENEL	RETE ELETTRICA BT - CAVI AEREI		ENEL DISTRIBUZIONE SPA
M	RETE METANODOTTI		SNAM SPA
FOG	RETE FOGNATURA		CAP HOLDING SPA
ACQ	RETE ACQUEDOTTO		CAP HOLDING SPA
GAS	RETE GAS		AEMME SRL
AT	RETE ELETTRODOTTI		TERNA SPA
OL	RETE OLEODOTTI		ENI SPA
IP	RETE ILL. PUBBLICA		ENEL SOLE SPA
INTERROUTE	RETE FIBRE OTTICHE		INTERROUTE SPA
LEVEL	RETE FIBRE OTTICHE		LEVEL 3 SRL

NOTE:
 1- Prima di iniziare i lavori sarà cura dell'impresa individuare l'esatta posizione e profondità delle linee dei PP.SS. presenti, mediante sopralluogo con i tecnici delle aziende proprietarie e/o gestori delle linee.
 2- Per i dettagli di individuazione delle interferenze si rimanda alle Schede di Identificazione presenti nell'elaborato T00IN00INTRE02A.
 3- Per i dettagli di risoluzione delle interferenze si rimanda alle Schede di Risoluzione e Quantificazione presenti nell'elaborato T00IN00INTRE03A.

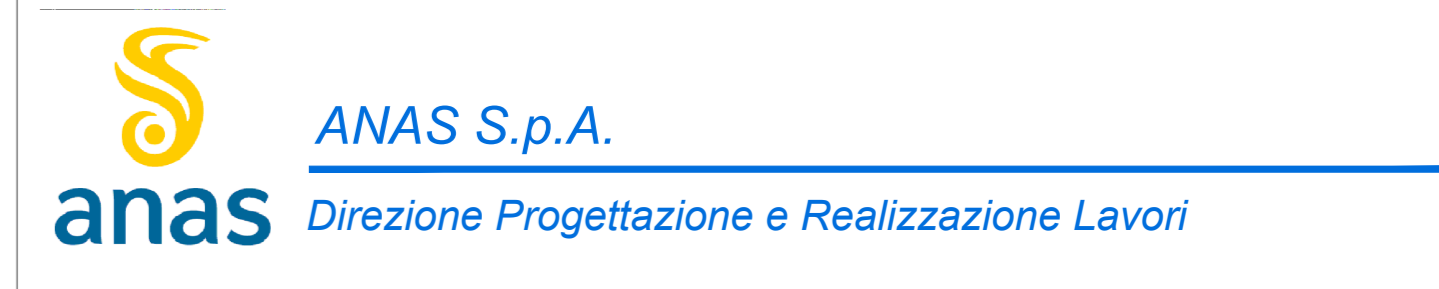

LAVORI DI COLLEGAMENTO TRA LA S.S.11 A MAGENTA E LA TANGENZIALE OVEST DI MILANO
VARIANTE DI ABBIEGRASSO E ADEGUAMENTO IN SEDE DEL TRATTO ABBIEGRASSO-VIGEVANO FINO AL PONTE SUL FIUME TICINO
1° STRALCIO DA MAGENTA A VIGEVANO - TRATTA C

PROGETTO ESECUTIVO

O011
O - RISOLUZIONE INTERFERENZE

CODICE PROGETTO		NOME FILE		REVISIONE	SCALA:
LO203	E 1801	T00IN00INTPL10		B	1:1.000
C	EMMISSIONE A SEGUITO DI RAPPORTO INTERMEDIO DI VERIFICA	MARZO 2019	ING. MARCO LOPES	ING. GAETANO RANIERI	ING. VALERIO BAIETTI
A	EMMISSIONE	SETTEMBRE 2018	ING. MARCO LOPES	ING. GAETANO RANIERI	ING. VALERIO BAIETTI
REV.	DESCRIZIONE	DATA	REDATTO	VERIFICATO	APPROVATO