PLANIMETRIA CATASTALE
SCALA 1:2.000

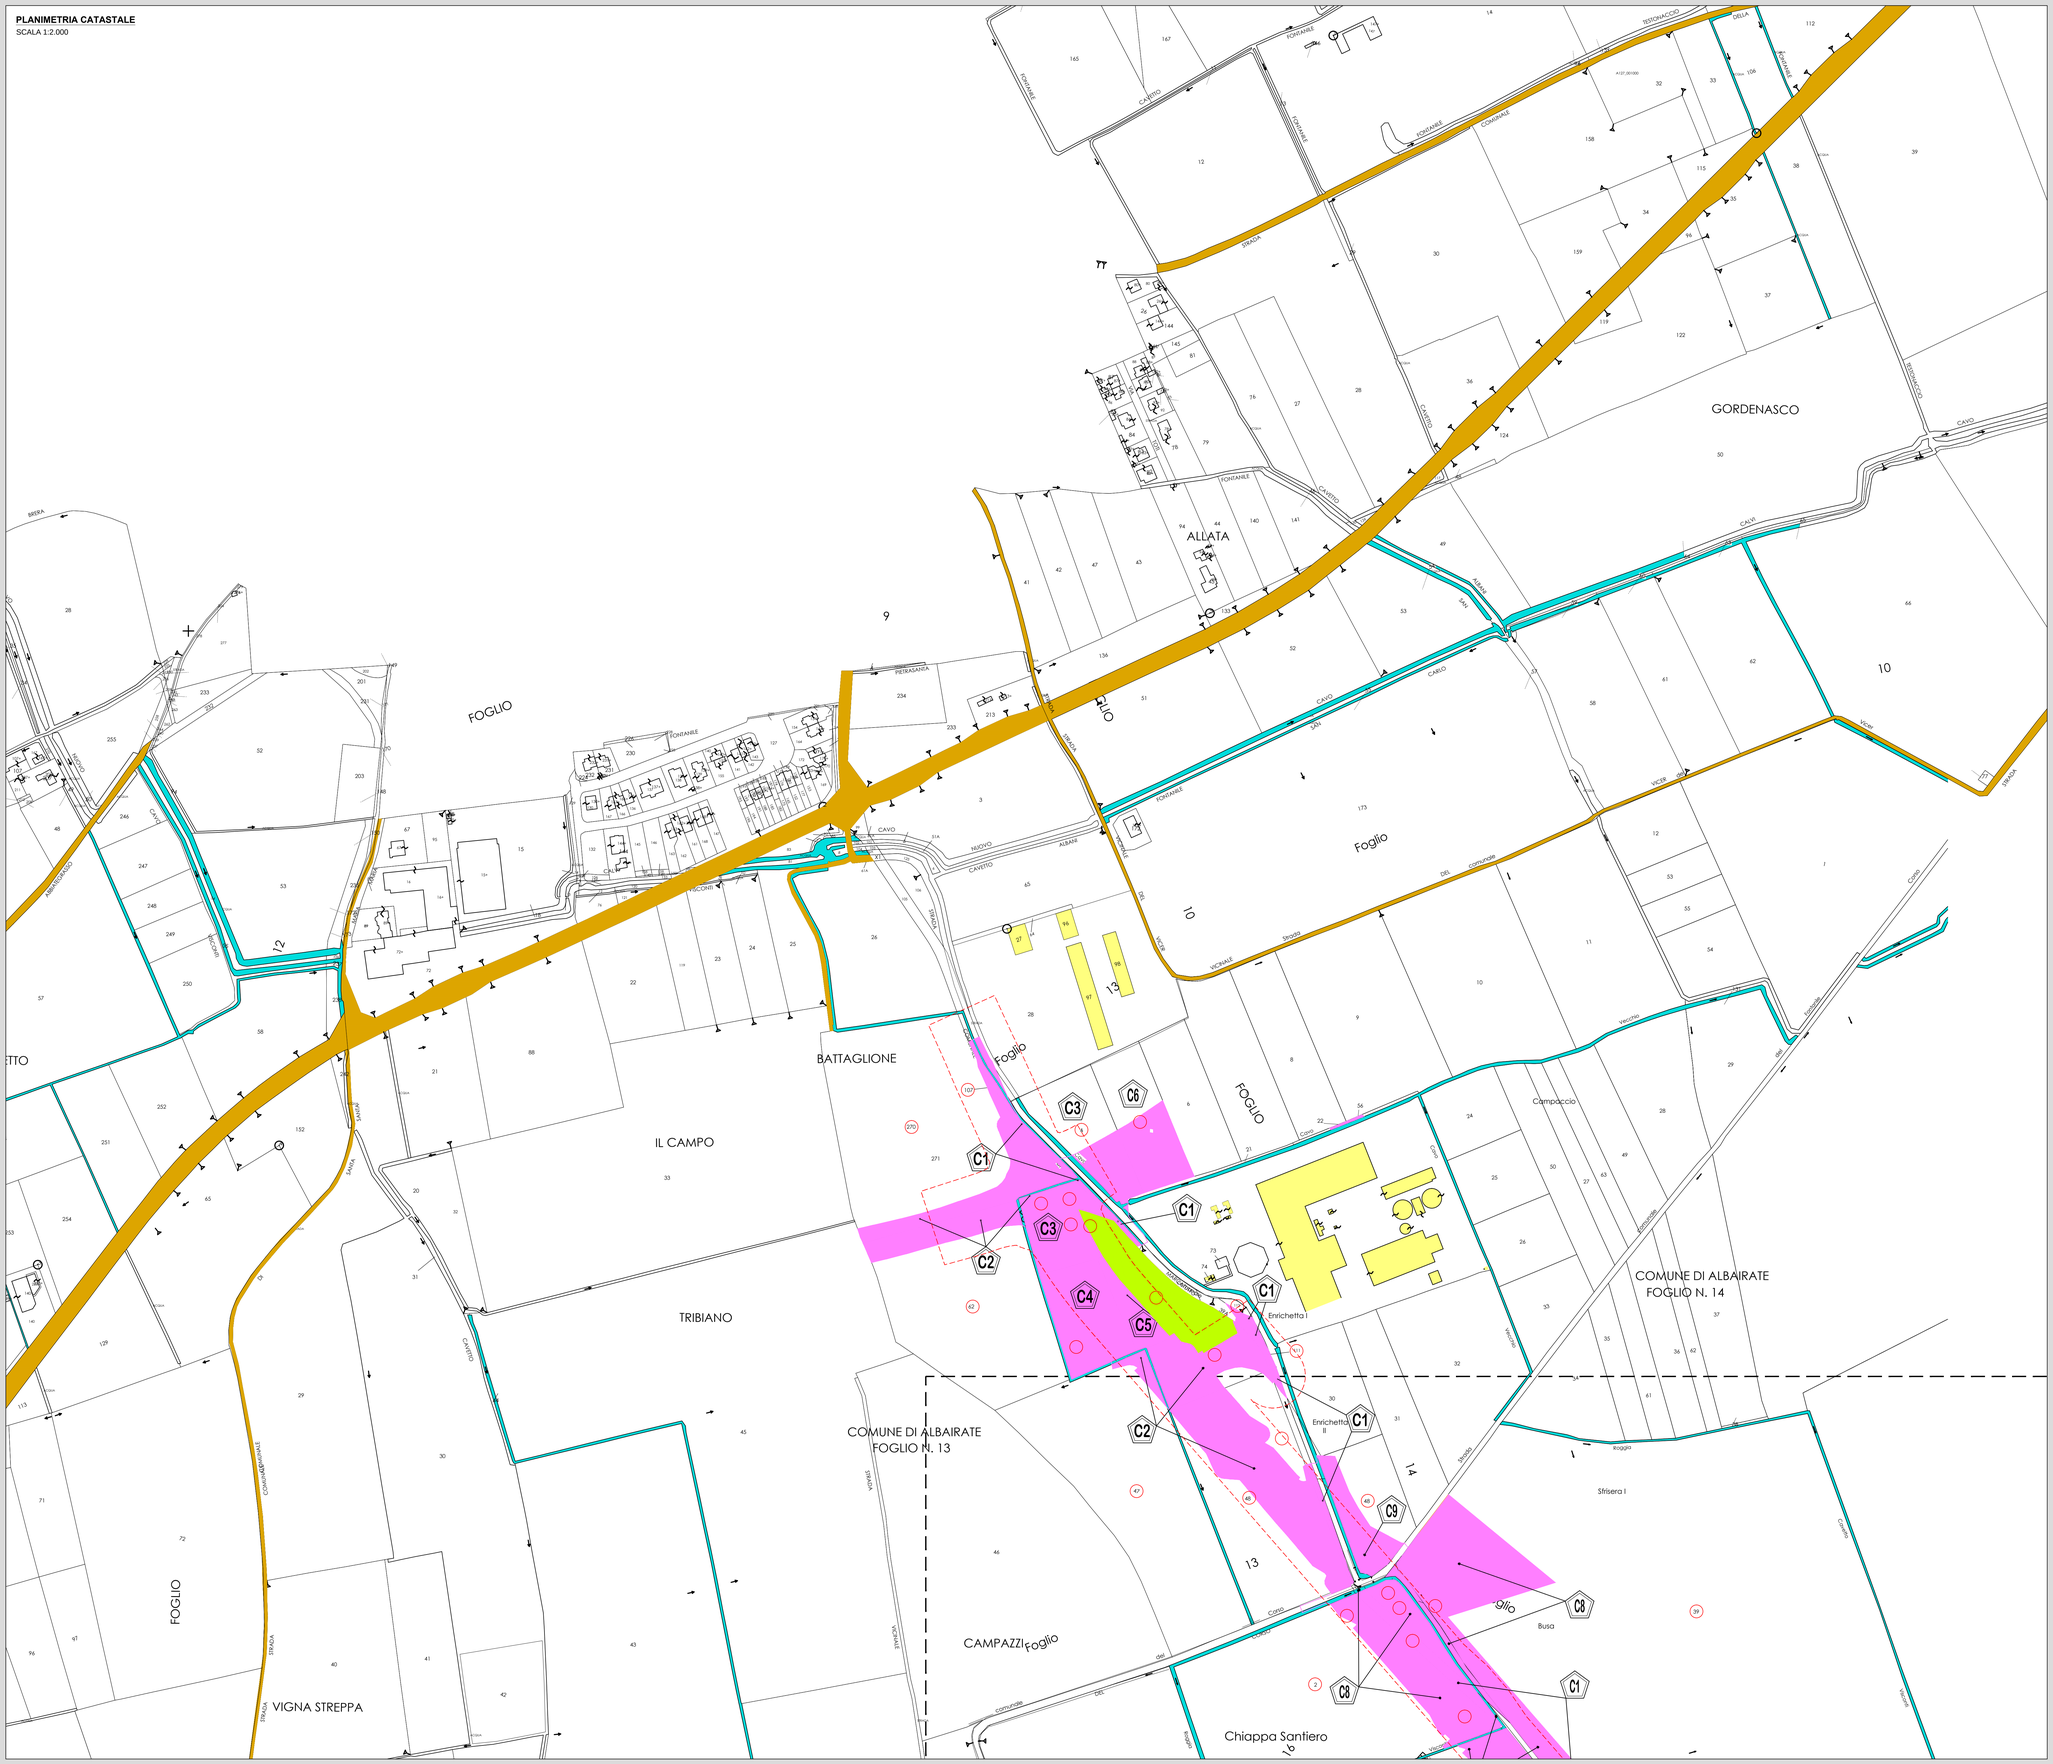

KEYPLAN
SCALA 1:5.000

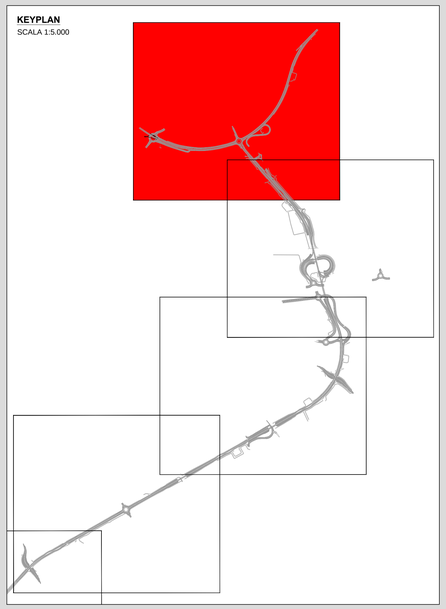

LEGENDA	
	ESPROPRI DEFINITIVI
	ESPROPRI DEFINITIVI PER OPERE DI MITIGAZIONE
	FASCIA DI RISPETTO (30,00 M)

anas
ANAS S.p.A.
Direzione Progettazione e Realizzazione Lavori

LAVORI DI COLLEGAMENTO TRA LA S.S.11 A MAGENTA E LA TANGENZIALE OVEST DI MILANO

VARIANTE DI ABBIATEGRASSO E ADEGUAMENTO IN SEDE DEL TRATTO ABBIATEGRASSO-VIGEVANO FINO AL PONTE SUL FIUME TICINO

1° STRALCIO DA MAGENTA A VIGEVANO - TRATTA C

PROGETTO ESECUTIVO

STUDIO CORONA	ITI Ingegneria del Territorio s.r.l.	ING. RENATO DEL PRETE	ECOPLAN	EGI Engineering & Graphics S.r.l.
Ing. Renato Viaire Ordine degli Ingg. di Torino e Provincia n° 6602 IR	Ing. Valerio Bajetti Ordine degli Ingg. di Torino n° A-6017	Ing. Renato Del Prete Ordine degli Ingg. di Bari e Provincia n° 5075	Arch. Nicoletta Frattini Ordine degli Arch. di Firenze e Provincia n° A-1302	Ing. Gabriele Inceocchi Ordine degli Ingg. di Firenze e Provincia n° A-5742
Società di Ingegneria	UNING	SETAC SrL	ARKE'	
Società di ingegneria GA&M	Prof. Ing. Matteo Ramieri Ordine degli Ingg. di Bari e provincia n° 7187	Società di Ingegneria Trasporti Ambiente Costruzioni Prof. Ing. Luigi Montersi Ordine degli Ingg. di Bari e provincia n° 2473	Ing. Gioacchino Angarano Ordine degli Ingg. di Bari e provincia n° 3266	DOTT. GEOL. DANILO GALLO Ordine dei Geologi della Puglia Albo n° 54

VISTO: IL RESPONSABILE DEL PROCEDIMENTO	INTEGRATORE DELLE PRESTAZIONI SPECIALISTICHE	GEOLOGO	IL COORDINATORE DELLA SICUREZZA IN FASE DI PROGETTAZIONE
Dott. Ing. Giuseppe Danilo MALGERI	Ing. Valerio BAJETTI	Prof. Ing. Dott. Luigi MONTERISI	Ing. Gianluca CICIRELLO

P009

P - ESPROPRI

PLANIMETRIA CATASTALE CON INDIVIDUAZIONE AREE DI ESPROPRIO
TAVOLA 01 DI 06

CODICE PROGETTO				NOME FILE	REVISIONE	SCALA:
PROGETTO	LIV. PROG.	N. PROG.		P009-T00ES00ESPPL07_B.dwg		
LO203	E	1801	CODICE ELAB.	T00SG00CRTPL07	B	1:2.000

REV.	DESCRIZIONE	DATA	REDATTO	VERIFICATO	APPROVATO
C					
B	EMISSIONE A SEGUITO DI RAPPORTO INTERMEDIO DI VERIFICA ITCP-C158001-08-ATF-RA-00001	MAGGIO 2019	ING. GIUSEPPE CRISA	ING. GAETANO RANIERI	ING. VALERIO BAJETTI
A	EMISSIONE	SETTEMBRE 2018	ING. GIUSEPPE CRISA'	ING. GAETANO RANIERI	ING. VALERIO BAJETTI