PLANIMETRIA CATASTALE
SCALA 1:2.000

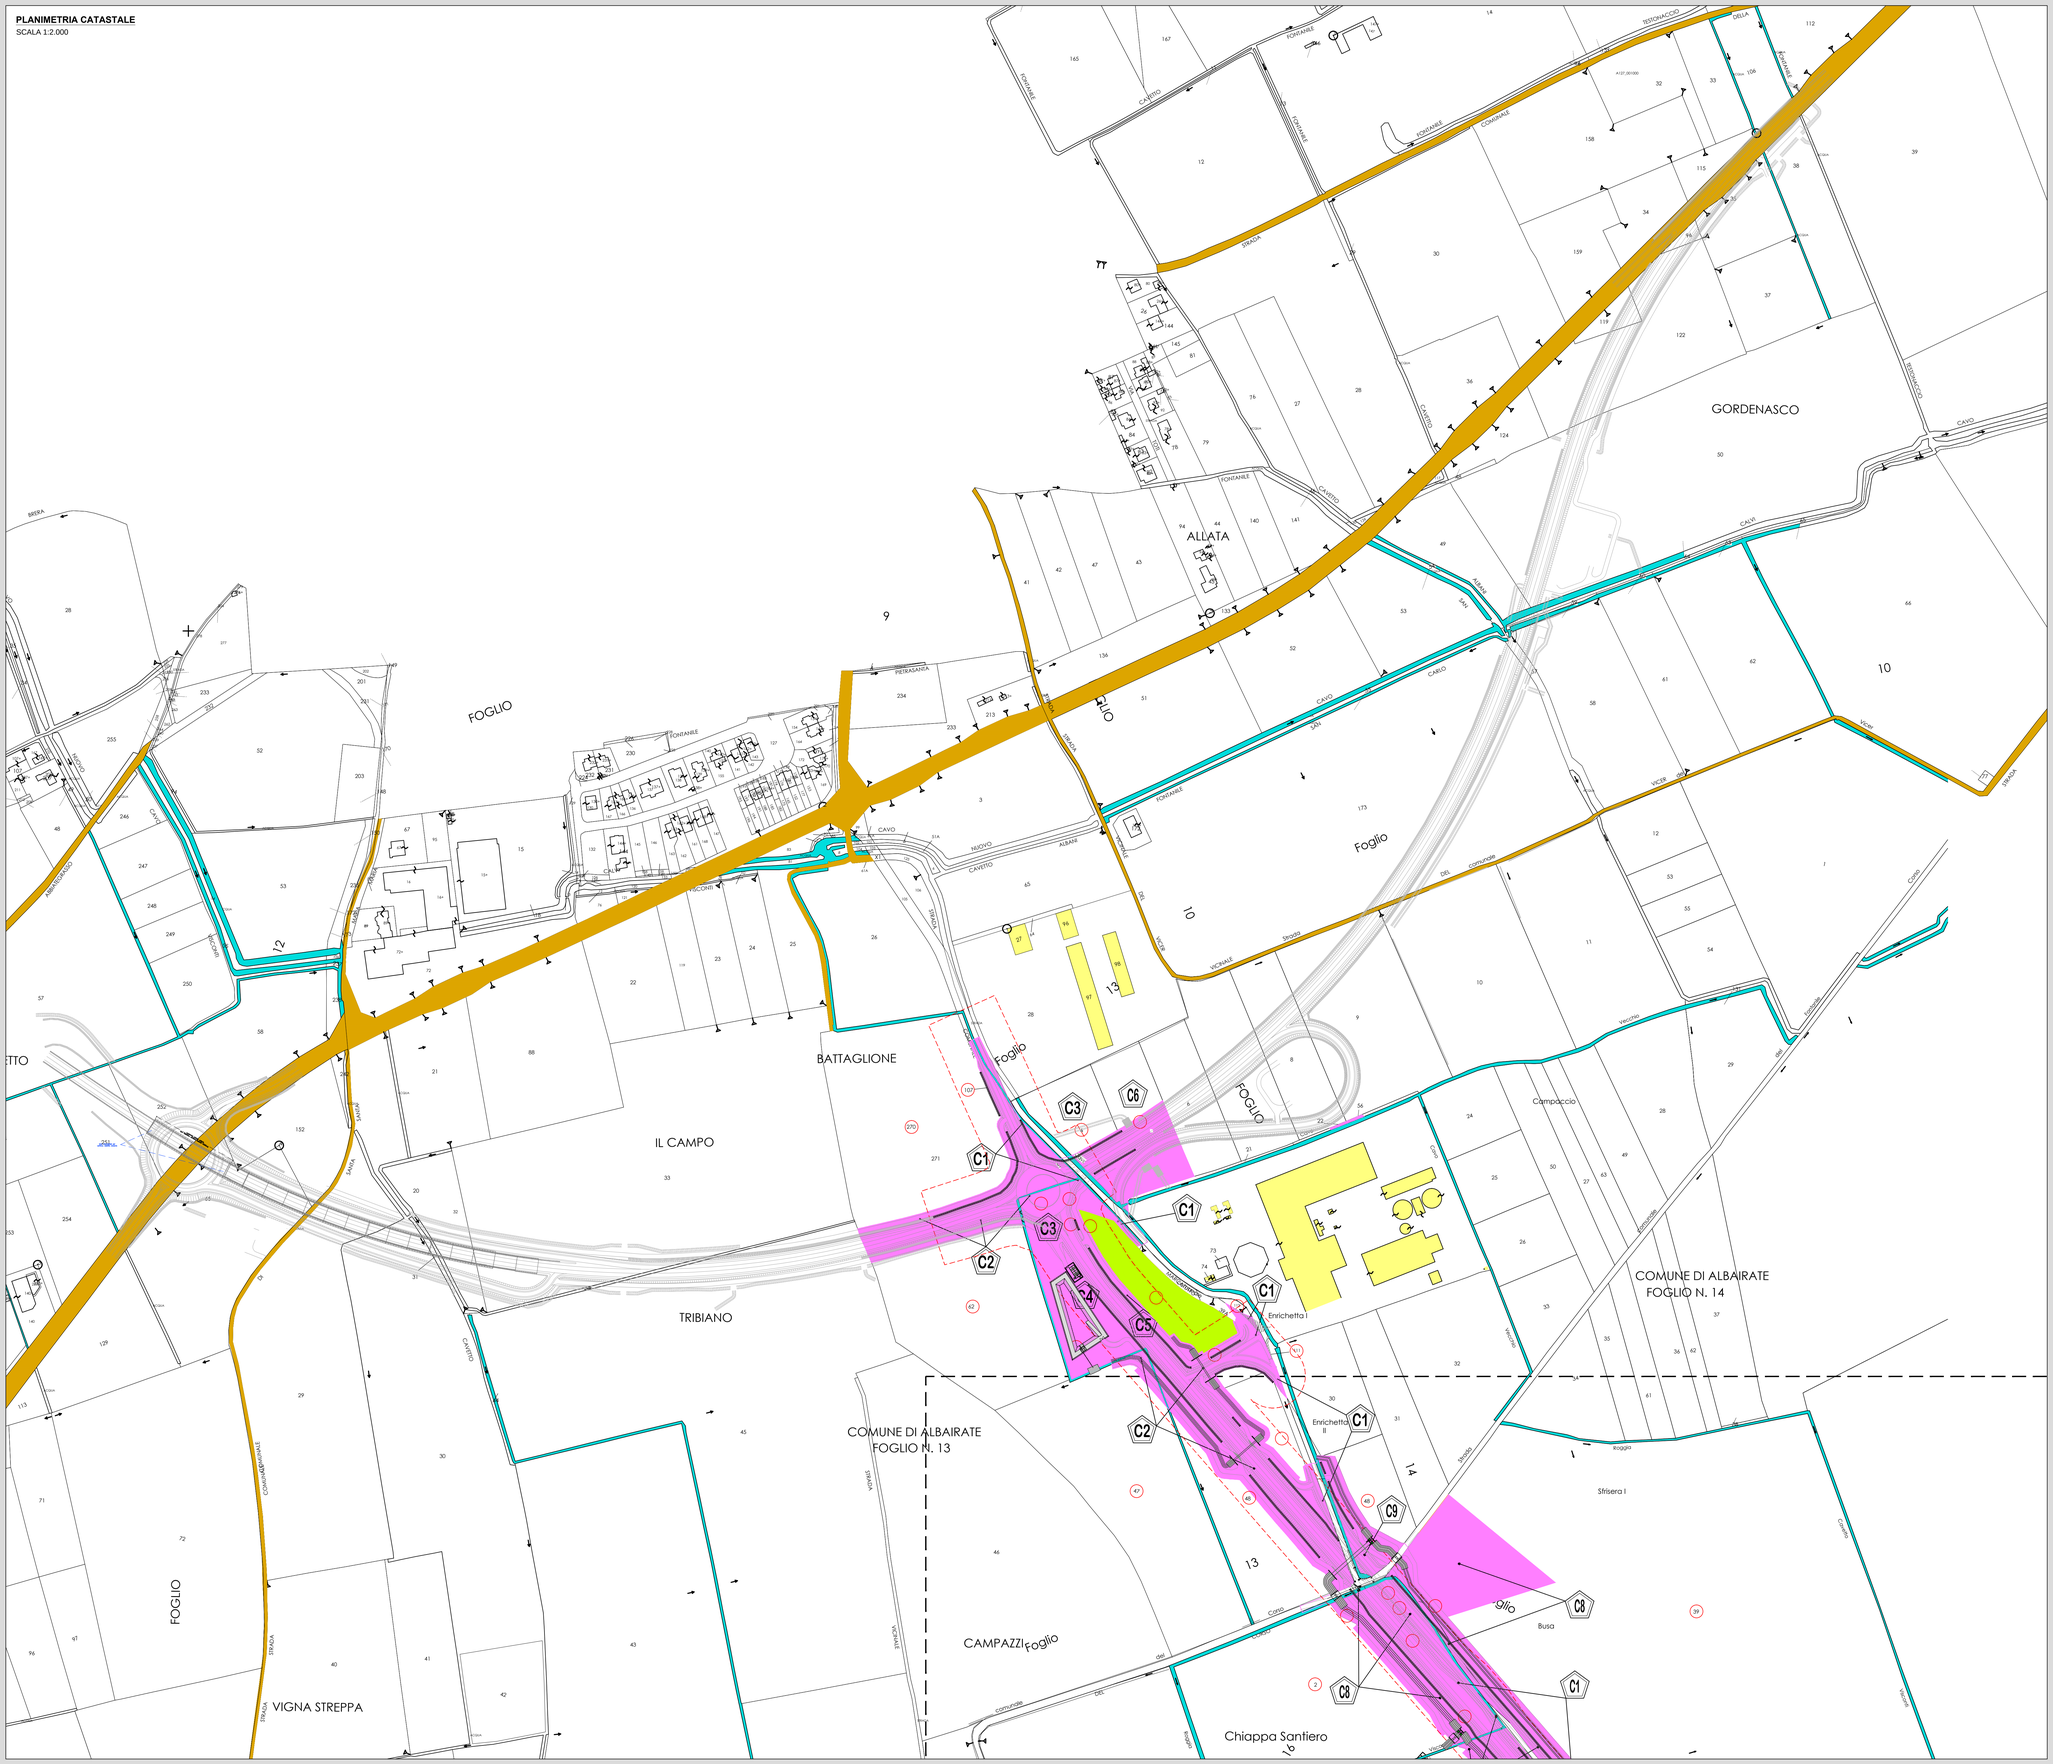

KEYPLAN
SCALA 1:5.000

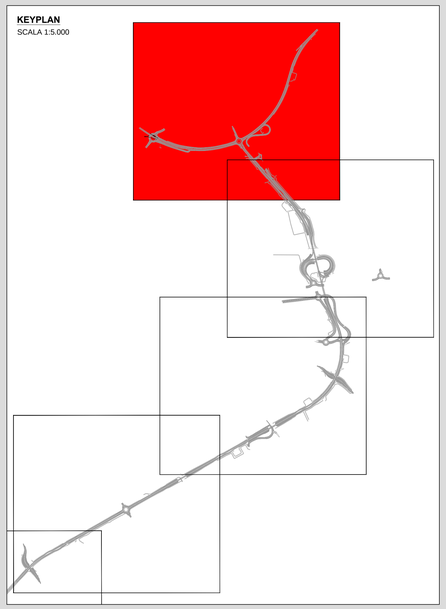

LEGENDA	
	ESPROPRI DEFINITIVI
	ESPROPRI DEFINITIVI PER OPERE DI MITIGAZIONE
— — —	FASCIA DI RISPETTO (30,00 M)

ANAS S.p.A.
Direzione Progettazione e Realizzazione Lavori

LAVORI DI COLLEGAMENTO TRA LA S.S.11 A MAGENTA E LA TANGENZIALE OVEST DI MILANO

VARIANTE DI ABBIATEGRASSO E ADEGUAMENTO IN SEDE DEL TRATTO ABBIATEGRASSO-VIGEVANO FINO AL PONTE SUL FIUME TICINO

1° STRALCIO DA MAGENTA A VIGEVANO - TRATTA C

PROGETTO ESECUTIVO

STUDIO CORONA — Ing. Renato Viaire (Ordine degli Ingg. di Torino e Provincia n° 4602 R)	Ing. Valerio Bajetti (Ordine degli Ingg. di Torino e Provincia n° A2601)	ING. RENATO DEL PRETE — Ing. Renato Del Prete (Ordine degli Ingg. di Torino e Provincia n° 3273)	ECOPLAN — Arch. Nicoletta Frattini (Ordine degli Ordini di Torino e Provincia n° A4462)	EGI Engineering & Graphics S.r.l. — Ing. Gabriele Inceocchi (Ordine degli Ingg. di Torino e Provincia n° A-2732)
Società Ingegneria GA&M — Prof. Ing. Matteo Ramieri (Ordine degli Ingg. di Bari e provincia n° 7187)	UNING — Prof. Ing. Luigi Montersi (Ordine degli Ingg. di Bari e provincia n° 2147)	SETAC SrL — Ing. Giuseppe Angarano (Ordine degli Ingg. di Bari e provincia n° 2268)	ARKE' — Ing. Giancarlo Cicirello (Ordine degli Ingg. di Bari e provincia n° 2268)	DOTT. GEOL. DANILO GALLO — Dott. Geol. Danilo Gallo (Ordine dei Geologi della Puglia n° 1)
VISTO: IL RESPONSABILE DEL PROCEDIMENTO — Dott. Ing. Giuseppe Danilo MALGERI	INTEGRATORE DELLE PRESTAZIONI SPECIALISTICHE — Ing. Valerio BAJETTI	GEOLOGO — Prof. Ing. Dott. Luigi MONTERISI	IL COORDINATORE DELLA SICUREZZA IN FASE DI PROGETTAZIONE — Ing. Gianluca CICIRELLO	

P013	P - ESPROPRI
	PLANIMETRIA CATASTALE CON INDIVIDUAZIONE AREE DI ESPROPRIO CON SOVRAPPOSIZIONE ALLA PLANIMETRIA DI PROGETTO - TAVOLA 01 DI 06

CODICE PROGETTO	NOME FILE	REVISIONE	SCALA:
PROGETTO LO203 — LIV. PROG. E — N. PROG. 1801	P015-T00ES00ESPPL13_B.dwg	B	1:2.000
	CODICE ELAB. T00SG00CRTPL13		

REV.	DESCRIZIONE	DATA	REDATTO	VERIFICATO	APPROVATO
C					
B	EMISSIONE A SEGUITO DI RAPPORTO INTERMEDIO DI VERIFICA ITCP-C180001-08-ALTF-RA-00001	MAGGIO 2019	ING. GIUSEPPE CRISA	ING. GAETANO RANIERI	ING. VALERIO BAJETTI
A	EMISSIONE	SETTEMBRE 2018	ING. GIUSEPPE CRISA'	ING. GAETANO RANIERI	ING. VALERIO BAJETTI