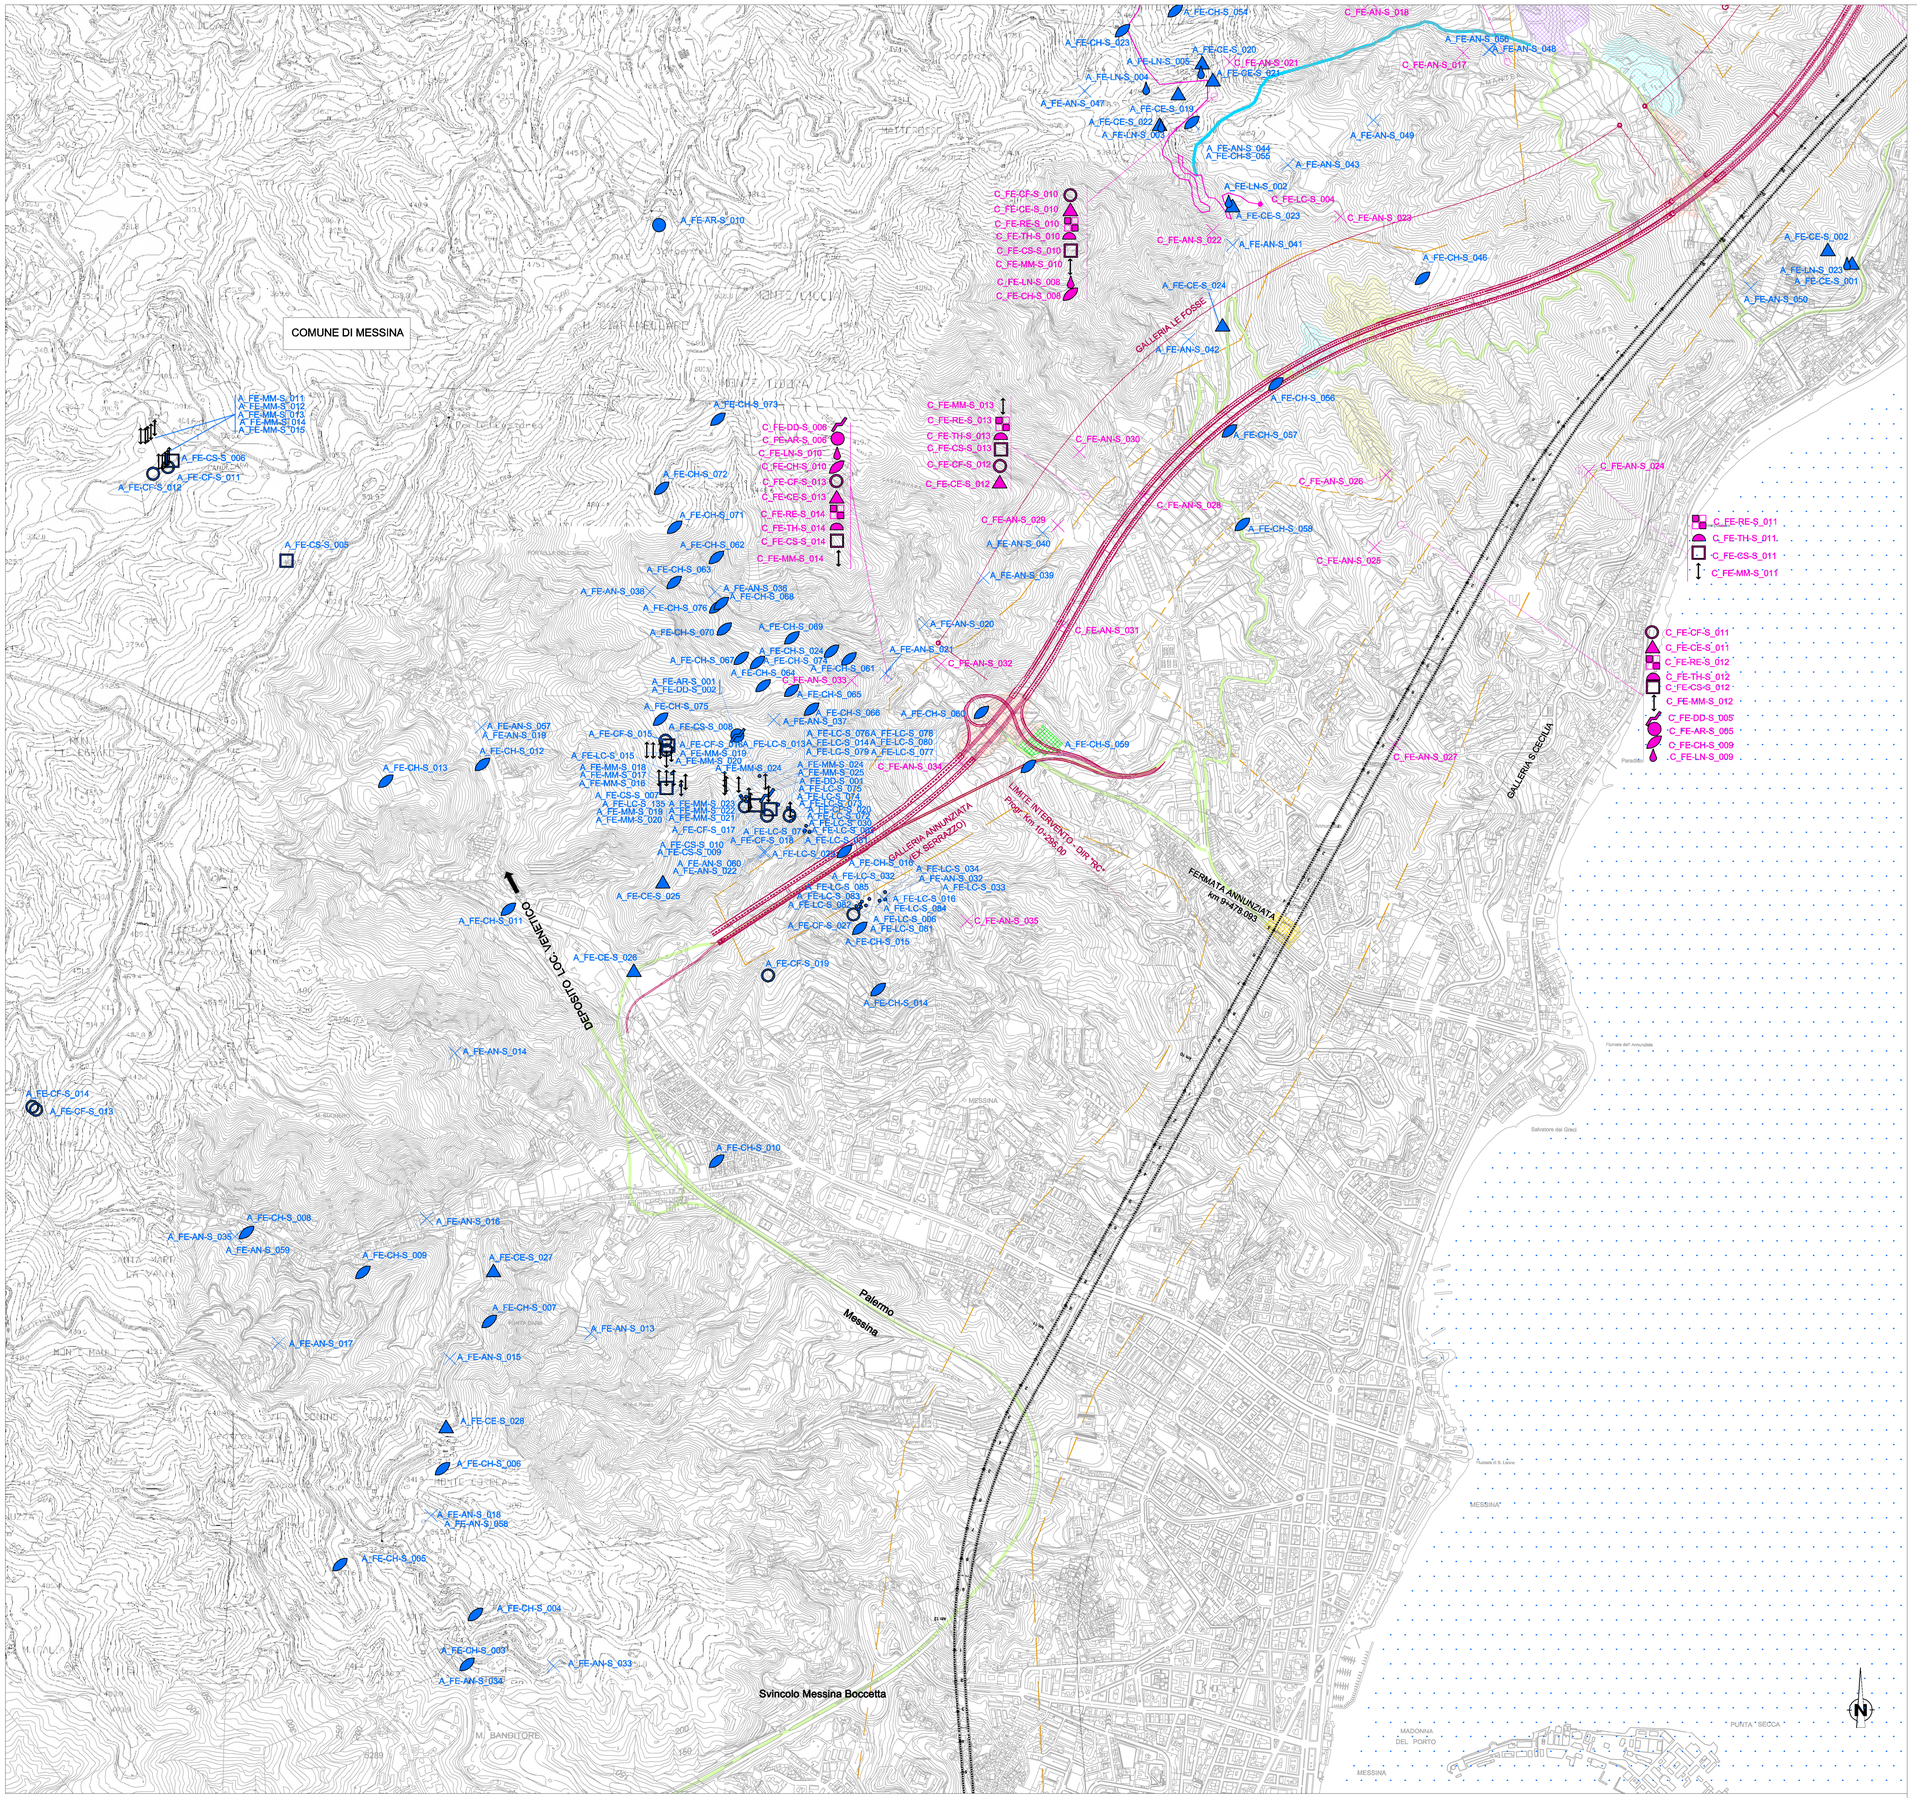

LEGENDA

MONITORAGGIO AREA VASTA - A

●	A_FE_AR_C/S_001	Stazione anfibi
■	A_FE_AM_C_001	Stazione avifauna migratrice
×	A_FE_AN_C/S_001	Stazione avifauna nidificante
	A_FE_CH_C/S_001	Stazione chirotteri
▲	A_FE_CE_C/S_001	Stazione coleotteri epigei
○	A_FE_CF_C/S_001	Stazione coleotteri fitofagi
□	A_FE_CS_S_001	Stazione crucidura siciliana
	A_FE_DD-S_001	Stazione discoglosso
	A_FE_LN_C/S_001	Stazione lepidotteri notturni
•	A_FE_LC_C/S_001	Stazione lepre italica e coniglio selvatico
	A_FE_TH_C/S_001	Stazione testuggine hermann
	A_FE_MM_C/S_001	Transetti micromammiferi
◆	A_FE_TM_C_001	Transetti tartarughe marine
		Area di monitoraggio dei mammiferi marini

MONITORAGGIO AREE DI CANTIERE - C

●	C_FE_AR_C/S_001	Stazione anfibi
×	C_FE_AN_C/S_001	Stazione avifauna nidificante
	C_FE_CH_C/S_001	Stazione chirotteri
▲	C_FE_CE_C/S_001	Stazione coleotteri epigei
○	C_FE_CF_C/S_001	Stazione coleotteri fitofagi
□	C_FE_CS_S_001	Stazione crucidura siciliana
	C_FE-DD-S_001	Stazione discoglosso
	C_FE_LN_C/S_001	Stazione lepidotteri notturni
	C_FE_TH_C/S_001	Stazione testuggine hermann
	C_FE_MM_C/S_001	Transetti micromammiferi
	C_FE_RE_C/S_001	Stazione rettili
	C_FE_LC_C/S_001	Stazione lagomorfi

Cantiere logistico
Aree stazioni metropolitana
Cantiere operativo
Siti di deposito
Cave di prestito
Discarica rifiuti speciali non pericolosi
Aree a disposizione
Pontile

Viabilità esistente e di progetto
Piste di cantiere
Tracciato ferroviario in galleria
Tracciato ferroviario in superficie
Tracciato autostradale in galleria
Tracciato autostradale in superficie
Ambito di pertinenza aree di cantiere
Confini comunali

0 100 200 500 metri
1:10.000

QUADRO D'UNIONE

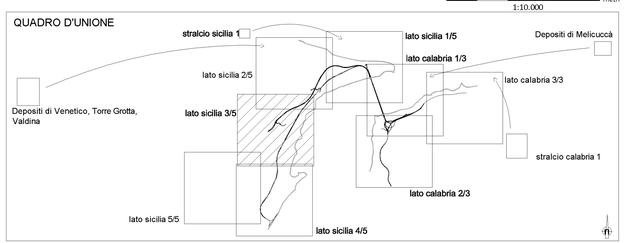

Stretto di Messina

Concessionaria per la progettazione, realizzazione e gestione del collegamento stabile tra la Sicilia e il Continente
Organismo di Diritto pubblico
(Legge n° 1158 del 17 dicembre 1971, modificata dal D.Lgs. n° 114 del 24 aprile 2003)

STRETTO DI MESSINA
PMC
PARSONS

PONTE SULLO STRETTO DI MESSINA

PROGETTO DEFINITIVO

PARSONS TRANSPORTATION GROUP, Inc.

PARSONS TRASPORTATION GROUP INC	STRETTO DI MESSINA	STRETTO DI MESSINA
Direttore PMC (Ing. A. Saulle)	Direttore Generale e RUP Validazione (Ing. G. Fiammenghi)	Amministratore Delegato (Dott. P. Ciucci)

MONITORAGGIO AMBIENTALE

MA0072

PROGETTO MONITORAGGIO AMBIENTALE TERRITORIALE E SOCIALE UNIFICATO

COMPONENTE FAUNA

PLANIMETRIA UBICAZIONE PUNTI DI MISURA 3/5 – LATO SICILIA

CODICE: P M C R O M F P N U S 0 0 F E 0 0 0 0 0 0 0 0 0 3 F 0

SCALA: 1:10000

REV.	DATA	DESCRIZIONE	REDATTO	VERIFICATO	APPROVATO
F0	20/06/2011	EMISSIONE FINALE	C. Arcieri	C. Sanna	A. Saulle

NOME DEL FILE: MA0072