


SCHEMA PLANIMETRICO PERFORAZIONE B.O.E. PROFONDA
SCALA - FUORI SCALA

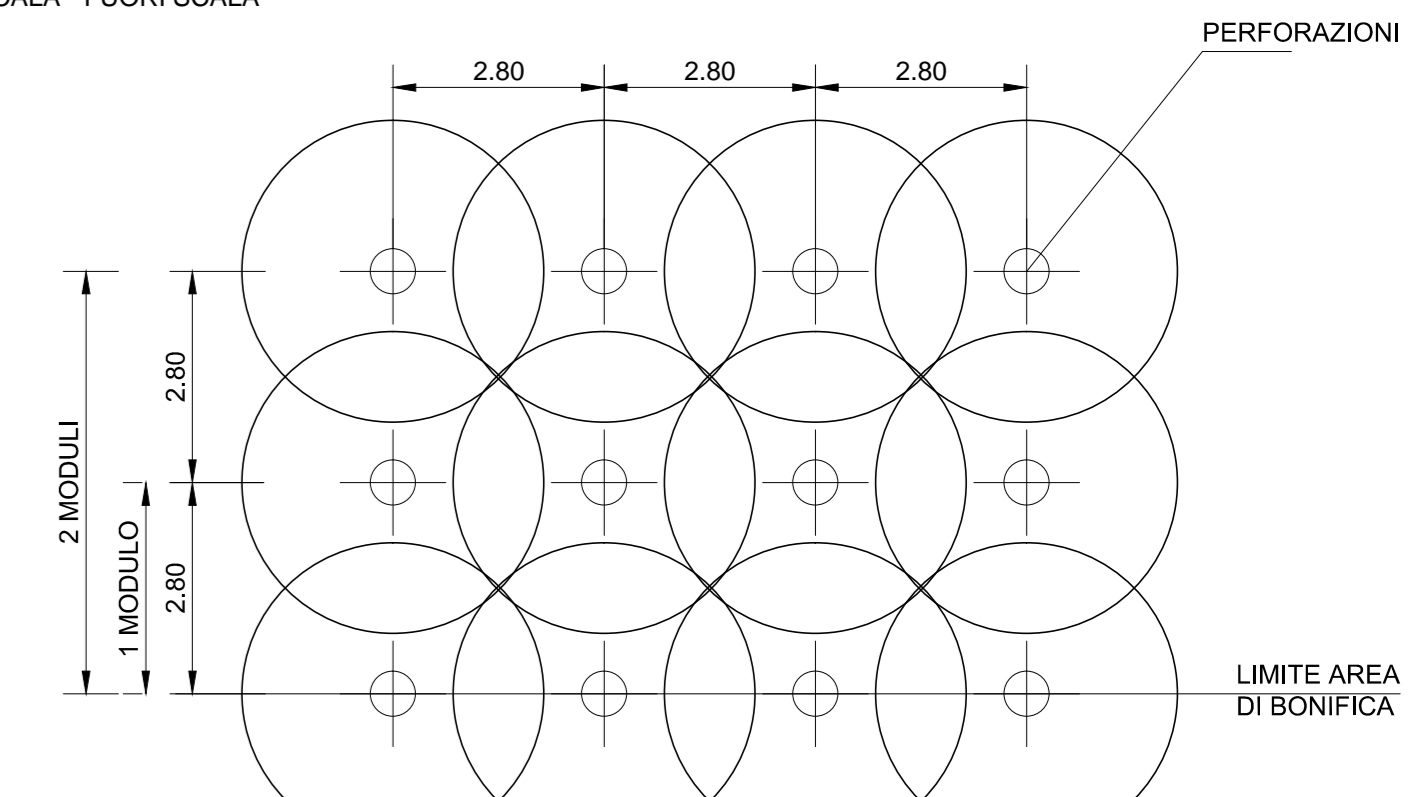

BONIFICA ORDIGNI ESPLOSLIVI	
TIPOLOGIA DI B.O.E.	SUPERFICIE TOTALE (m ²)
SUPERFICIALE	81.334,19
SUPERFICIALE + PROFONDA SINO A -3,00m DAL P.C.	605.013,35
SUPERFICIALE + PROFONDA SINO A -7,00m DAL P.C.	26.530,33

LEGENDA

	BONIFICA ORDIGNI ESPLOSLIVI SUPERFICIALE (Voce di prezzo IG.06.020)
	BONIFICA ORDIGNI ESPLOSLIVI SUPERFICIALE (Voce di prezzo IG.06.020)
	BONIFICA ORDIGNI ESPLOSLIVI SUPERFICIALE (Voce di prezzo IG.06.020)
	BONIFICA PROFONDA SINO A -7m DAL P.C. (Voce di prezzo IG.06.025.b)

BONIFICA ORDIGNI ESPLOSLIVI		
AREA	TIPOLOGIA DI B.O.E.	SUPERFICIE (m ²)
1	SUPERFICIALE + PROFONDA SINO A -3,00m DAL P.C.	61.443,13
2	SUPERFICIALE + PROFONDA SINO A -3,00m DAL P.C.	1.843,69
3	SUPERFICIALE	6.267,94
4	SUPERFICIALE + PROFONDA SINO A -3,00m DAL P.C.	3.453,83
5	SUPERFICIALE	7.801,76
6	SUPERFICIALE + PROFONDA SINO A -3,00m DAL P.C.	8.697,34
7	SUPERFICIALE + PROFONDA SINO A -3,00m DAL P.C.	114.567,45
8	SUPERFICIALE + PROFONDA SINO A -7,00m DAL P.C.	420,19
9	SUPERFICIALE + PROFONDA SINO A -7,00m DAL P.C.	179,44
10	SUPERFICIALE + PROFONDA SINO A -7,00m DAL P.C.	136,41
11	SUPERFICIALE + PROFONDA SINO A -7,00m DAL P.C.	179,44
12	SUPERFICIALE + PROFONDA SINO A -7,00m DAL P.C.	136,41
13	SUPERFICIALE + PROFONDA SINO A -7,00m DAL P.C.	1.060,99
14	SUPERFICIALE + PROFONDA SINO A -7,00m DAL P.C.	804,49
15	SUPERFICIALE + PROFONDA SINO A -7,00m DAL P.C.	345,79
16	SUPERFICIALE + PROFONDA SINO A -7,00m DAL P.C.	462,23
17	SUPERFICIALE + PROFONDA SINO A -7,00m DAL P.C.	1.678,58
18	SUPERFICIALE	23.439,20
19	SUPERFICIALE + PROFONDA SINO A -7,00m DAL P.C.	36,00
20	SUPERFICIALE + PROFONDA SINO A -7,00m DAL P.C.	36,00
21	SUPERFICIALE + PROFONDA SINO A -7,00m DAL P.C.	520,73
22	SUPERFICIALE + PROFONDA SINO A -7,00m DAL P.C.	147,84
23	SUPERFICIALE + PROFONDA SINO A -3,00m DAL P.C.	176.792,65
24	SUPERFICIALE + PROFONDA SINO A -7,00m DAL P.C.	238,28
25	SUPERFICIALE + PROFONDA SINO A -7,00m DAL P.C.	238,28
26	SUPERFICIALE + PROFONDA SINO A -7,00m DAL P.C.	130,20
27	SUPERFICIALE + PROFONDA SINO A -3,00m DAL P.C.	21,69
28	SUPERFICIALE + PROFONDA SINO A -7,00m DAL P.C.	71,68
29	SUPERFICIALE + PROFONDA SINO A -7,00m DAL P.C.	130,20
30	SUPERFICIALE + PROFONDA SINO A -3,00m DAL P.C.	65.646,77
31	SUPERFICIALE	1.786,67
32	SUPERFICIALE	3.366,71
33	SUPERFICIALE + PROFONDA SINO A -7,00m DAL P.C.	130,20
34	SUPERFICIALE + PROFONDA SINO A -7,00m DAL P.C.	112,48
35	SUPERFICIALE + PROFONDA SINO A -7,00m DAL P.C.	112,48
36	SUPERFICIALE + PROFONDA SINO A -7,00m DAL P.C.	130,20
37	SUPERFICIALE + PROFONDA SINO A -3,00m DAL P.C.	38.151,60
38	SUPERFICIALE	3.238,19
39	SUPERFICIALE + PROFONDA SINO A -3,00m DAL P.C.	44.749,46
40	SUPERFICIALE	25.000,82
41	SUPERFICIALE + PROFONDA SINO A -3,00m DAL P.C.	22.353,65
42	SUPERFICIALE	2.762,35
43	SUPERFICIALE	180,42
44	SUPERFICIALE + PROFONDA SINO A -3,00m DAL P.C.	144,58
45	SUPERFICIALE + PROFONDA SINO A -7,00m DAL P.C.	289,34
46	SUPERFICIALE + PROFONDA SINO A -7,00m DAL P.C.	289,34
47	SUPERFICIALE + PROFONDA SINO A -7,00m DAL P.C.	18.431,43
48	SUPERFICIALE	1.327,27
49	SUPERFICIALE	5.142,85
50	SUPERFICIALE + PROFONDA SINO A -3,00m DAL P.C.	46.405,62
51	SUPERFICIALE + PROFONDA SINO A -3,00m DAL P.C.	1.620,36
52	SUPERFICIALE + PROFONDA SINO A -3,00m DAL P.C.	425,02
53	SUPERFICIALE + PROFONDA SINO A -3,00m DAL P.C.	292,36
54	SUPERFICIALE + PROFONDA SINO A -3,00m DAL P.C.	1.899,62
55	SUPERFICIALE + PROFONDA SINO A -3,00m DAL P.C.	1.060,55
56	SUPERFICIALE + PROFONDA SINO A -3,00m DAL P.C.	3.530,66
57	SUPERFICIALE + PROFONDA SINO A -3,00m DAL P.C.	7.833,57
58	SUPERFICIALE + PROFONDA SINO A -3,00m DAL P.C.	1.991,55
59	SUPERFICIALE + PROFONDA SINO A -3,00m DAL P.C.	236,05
60	SUPERFICIALE + PROFONDA SINO A -3,00m DAL P.C.	1.003,84

ANAS S.p.A.
Direzione Progettazione e Realizzazione Lavori

LAVORI DI COLLEGAMENTO TRA LA S.S.11 A MAGENTA E LA TANGENZIALE OVEST DI MILANO

VARIANTE DI ABBIATEGRASSO E ADEGUAMENTO IN SEDE DEL TRATTO ABBIATEGRASSO-VIGEVANO FINO AL PONTE SUL FIUME TICINO

1° STRALCIO DA MAGENTA A VIGEVANO - TRATTA C

PROGETTO ESECUTIVO

S004

PLANIMETRIA DI PROGETTO B.O.E. - TAVOLA 01 DI 06

COODICE PROGETTO: **LO203** | NOME FILE: **S004-T008003CPL01_8.dwg** | REVISIONE: **B** | SCALA: **1:2.000**

REV.	DESCRIZIONE	DATA	REDATTO	VERIFICATO	APPROVATO
C	EMMISSIONE A SEGUITO DI RAPPORTO INTERMEDIO DI VERIFICA	FEBBRAIO 2019	ING. GIUSEPPE CRISA	ING. GAETANO RANIERI	ING. VALERIO BAUETTI
B	EMMISSIONE	SETTEMBRE 2018	ING. GIUSEPPE CRISA	ING. GAETANO RANIERI	ING. VALERIO BAUETTI