


SCHEMA PLANIMETRICO PERFORAZIONE B.O.E. PROFONDA
SCALA - FUORI SCALA

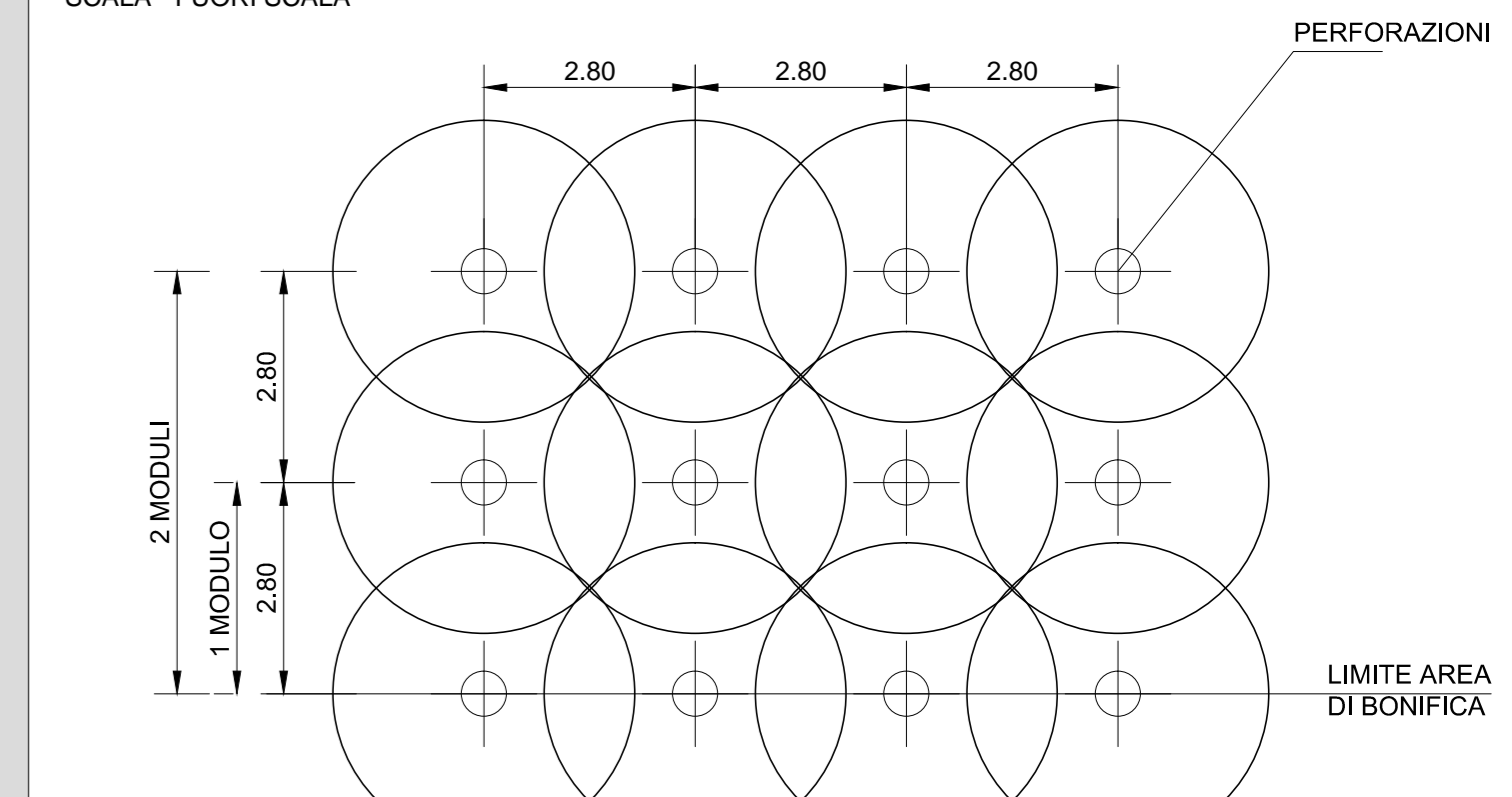

BONIFICA ORDIGNI ESPLOSMI	
TIPOLOGIA DI B.O.E.	SUPERFICIE TOTALE (m ²)
SUPERFICIALE	81.334,19
SUPERFICIALE + PROFONDA SINO A -3,00m DAL P.C.	605.013,35
SUPERFICIALE + PROFONDA SINO A -7,00m DAL P.C.	26.530,33

LEGENDA

	BONIFICA ORDIGNI ESPLOSMI SUPERFICIALE (Voce di prezzo IG.06.020)
	BONIFICA ORDIGNI ESPLOSMI SUPERFICIALE (Voce di prezzo IG.06.020) + BONIFICA PROFONDA SINO A -3m DAL P.C. (Voce di prezzo IG.06.025 a)
	BONIFICA ORDIGNI ESPLOSMI SUPERFICIALE (Voce di prezzo IG.06.020) + BONIFICA PROFONDA SINO A -7m DAL P.C. (Voce di prezzo IG.06.025.c)

BONIFICA ORDIGNI ESPLOSMI		
AREA	TIPOLOGIA DI B.O.E.	SUPERFICIE (m ²)
1	SUPERFICIALE + PROFONDA SINO A -3,00m DAL P.C.	61.448,13
2	SUPERFICIALE + PROFONDA SINO A -3,00m DAL P.C.	1.843,69
3	SUPERFICIALE	6.267,94
4	SUPERFICIALE + PROFONDA SINO A -3,00m DAL P.C.	3.453,83
5	SUPERFICIALE	7.801,76
6	SUPERFICIALE + PROFONDA SINO A -3,00m DAL P.C.	8.607,34
7	SUPERFICIALE + PROFONDA SINO A -3,00m DAL P.C.	114.567,48
8	SUPERFICIALE + PROFONDA SINO A -7,00m DAL P.C.	420,19
9	SUPERFICIALE + PROFONDA SINO A -7,00m DAL P.C.	179,44
10	SUPERFICIALE + PROFONDA SINO A -7,00m DAL P.C.	136,41
11	SUPERFICIALE + PROFONDA SINO A -7,00m DAL P.C.	179,44
12	SUPERFICIALE + PROFONDA SINO A -7,00m DAL P.C.	136,41
13	SUPERFICIALE + PROFONDA SINO A -7,00m DAL P.C.	1.060,99
14	SUPERFICIALE + PROFONDA SINO A -7,00m DAL P.C.	804,49
15	SUPERFICIALE + PROFONDA SINO A -7,00m DAL P.C.	345,79
16	SUPERFICIALE + PROFONDA SINO A -7,00m DAL P.C.	462,23
17	SUPERFICIALE + PROFONDA SINO A -7,00m DAL P.C.	1.678,58
18	SUPERFICIALE	23.439,20
19	SUPERFICIALE + PROFONDA SINO A -7,00m DAL P.C.	36,00
20	SUPERFICIALE + PROFONDA SINO A -7,00m DAL P.C.	36,00
21	SUPERFICIALE + PROFONDA SINO A -7,00m DAL P.C.	520,73
22	SUPERFICIALE + PROFONDA SINO A -7,00m DAL P.C.	147,84
23	SUPERFICIALE + PROFONDA SINO A -3,00m DAL P.C.	176.792,65
24	SUPERFICIALE + PROFONDA SINO A -7,00m DAL P.C.	238,28
25	SUPERFICIALE + PROFONDA SINO A -7,00m DAL P.C.	238,28
26	SUPERFICIALE + PROFONDA SINO A -7,00m DAL P.C.	130,20
27	SUPERFICIALE + PROFONDA SINO A -7,00m DAL P.C.	71,68
28	SUPERFICIALE + PROFONDA SINO A -7,00m DAL P.C.	71,68
29	SUPERFICIALE + PROFONDA SINO A -7,00m DAL P.C.	130,20
30	SUPERFICIALE + PROFONDA SINO A -3,00m DAL P.C.	65.646,77
31	SUPERFICIALE	1.786,67
32	SUPERFICIALE	3.366,71
33	SUPERFICIALE + PROFONDA SINO A -7,00m DAL P.C.	130,20
34	SUPERFICIALE + PROFONDA SINO A -7,00m DAL P.C.	112,48
35	SUPERFICIALE + PROFONDA SINO A -7,00m DAL P.C.	112,48
36	SUPERFICIALE + PROFONDA SINO A -7,00m DAL P.C.	130,20
37	SUPERFICIALE + PROFONDA SINO A -3,00m DAL P.C.	39.151,60
38	SUPERFICIALE	3.238,19
39	SUPERFICIALE + PROFONDA SINO A -3,00m DAL P.C.	44.749,46
40	SUPERFICIALE	25.000,82
41	SUPERFICIALE + PROFONDA SINO A -3,00m DAL P.C.	22.353,65
42	SUPERFICIALE	2.762,35
43	SUPERFICIALE	180,42
44	SUPERFICIALE + PROFONDA SINO A -3,00m DAL P.C.	144,58
45	SUPERFICIALE + PROFONDA SINO A -7,00m DAL P.C.	289,34
46	SUPERFICIALE + PROFONDA SINO A -7,00m DAL P.C.	289,34
47	SUPERFICIALE + PROFONDA SINO A -7,00m DAL P.C.	18.431,43
48	SUPERFICIALE	1.327,27
49	SUPERFICIALE	5.142,86
50	SUPERFICIALE + PROFONDA SINO A -3,00m DAL P.C.	46.405,62
51	SUPERFICIALE + PROFONDA SINO A -3,00m DAL P.C.	1.620,36
52	SUPERFICIALE + PROFONDA SINO A -3,00m DAL P.C.	425,02
53	SUPERFICIALE + PROFONDA SINO A -3,00m DAL P.C.	292,36
54	SUPERFICIALE + PROFONDA SINO A -3,00m DAL P.C.	1.999,62
55	SUPERFICIALE + PROFONDA SINO A -3,00m DAL P.C.	1.090,55
56	SUPERFICIALE + PROFONDA SINO A -3,00m DAL P.C.	3.530,66
57	SUPERFICIALE + PROFONDA SINO A -3,00m DAL P.C.	7.833,57
58	SUPERFICIALE + PROFONDA SINO A -3,00m DAL P.C.	1.991,55
59	SUPERFICIALE + PROFONDA SINO A -3,00m DAL P.C.	236,05
60	SUPERFICIALE + PROFONDA SINO A -3,00m DAL P.C.	1.003,84

ANAS S.p.A.
Direzione Progettazione e Realizzazione Lavori

LAVORI DI COLLEGAMENTO TRA LA S.S.11 A MAGENTA E LA TANGENZIALE OVEST DI MILANO

VARIANTE DI ABBIATEGRASSO E ADEGUAMENTO IN SEDE DEL TRATTO ABBIATEGRASSO-VIGEVANO FINO AL PONTE SUL FIUME TICINO

1° STRALCIO DA MAGENTA A VIGEVANO - TRATTA C

PROGETTO ESECUTIVO

S004

PLANIMETRIA DI PROGETTO B.O.E. - TAVOLA 02 DI 06

COODICE PROGETTO: **LO2|03** | E | **18|01** | N. PROG. | **1801** | N. PROG. | **1801** | CODICE ELAB. | **T|0|S|I|0|S|I|C|P|L|02** | B | **1:2.000**

REVISIONE: **B** | SCALA: **1:2.000**

REV.	DESCRIZIONE	DATA	REDATTO	VERIFICATO	APPROVATO
C	EMISSIONE A SEGUITO DI RAPPORTO INTERMEDIO DI VERIFICA	FEBBRAIO 2019	ING. GIUSEPPE CRISA	ING. GAETANO RANIERI	ING. VALERIO BAIETTI
B	EMISSIONE	SETTEMBRE 2018	ING. GIUSEPPE CRISA	ING. GAETANO RANIERI	ING. VALERIO BAIETTI