


SCHEMA PLANIMETRICO PERFORAZIONE B.O.E. PROFONDA
SCALA - FUORI SCALA

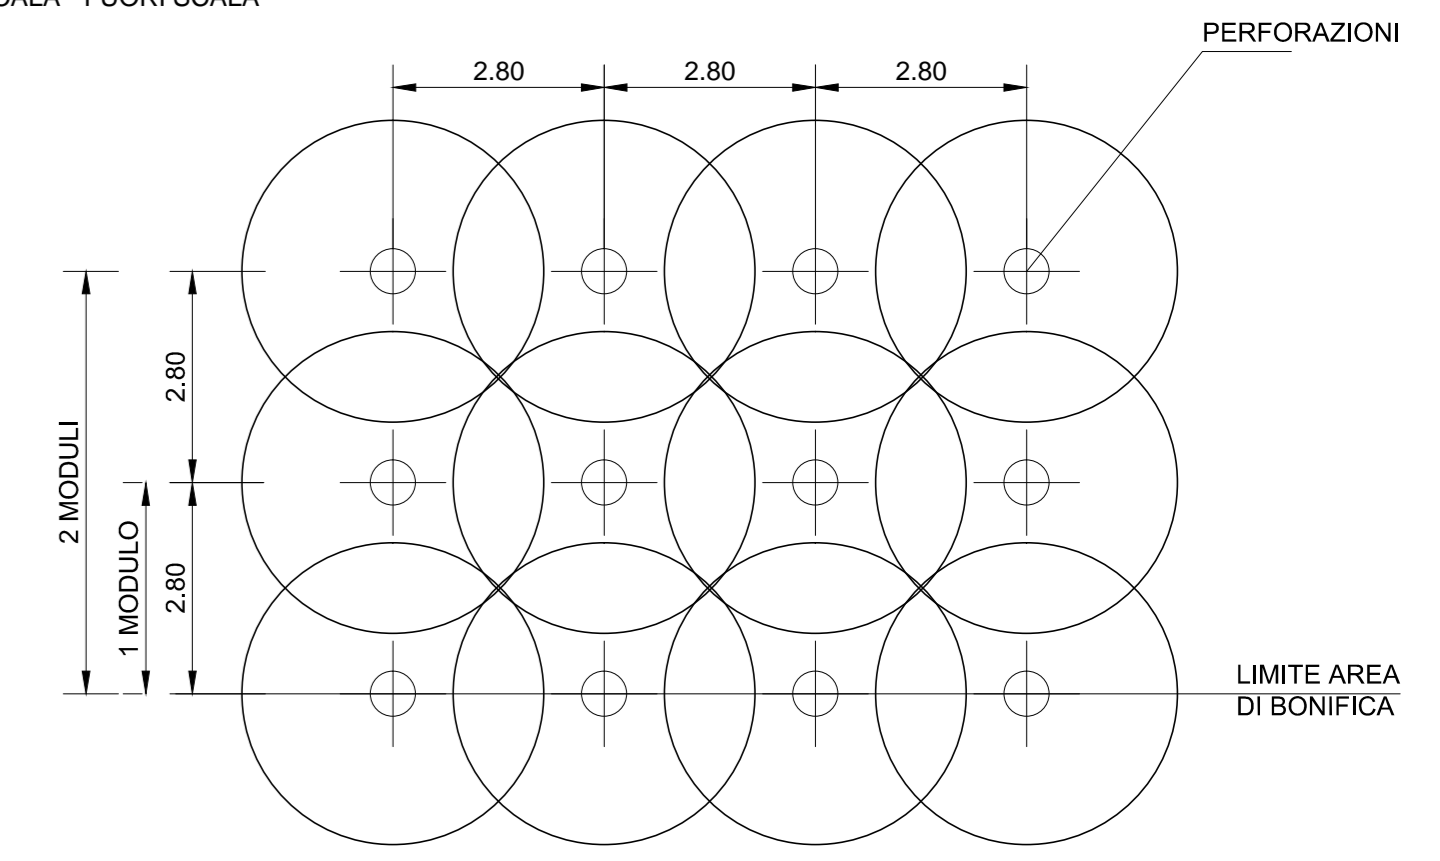

BONIFICA ORDIGNI ESPLOSVI	
TIPOLOGIA DI B.O.E.	SUPERFICIE TOTALE (m ²)
SUPERFICIALE	81.334,19
SUPERFICIALE + PROFONDA SINO A -3,00m DAL P.C.	605.013,35
SUPERFICIALE + PROFONDA SINO A -7,00m DAL P.C.	26.530,33

LEGENDA

	BONIFICA ORDIGNI ESPLOSVI SUPERFICIALE (Voce di prezzo IG.06.020)
	BONIFICA ORDIGNI ESPLOSVI SUPERFICIALE (Voce di prezzo IG.06.020) + BONIFICA PROFONDA SINO A -3m DAL P.C. (Voce di prezzo IG.06.025 a)
	BONIFICA ORDIGNI ESPLOSVI SUPERFICIALE (Voce di prezzo IG.06.020) + BONIFICA PROFONDA SINO A -7m DAL P.C. (Voce di prezzo IG.06.025 c)

BONIFICA ORDIGNI ESPLOSVI		
AREA	TIPOLOGIA DI B.O.E.	SUPERFICIE (m ²)
1	SUPERFICIALE + PROFONDA SINO A -3,00m DAL P.C.	61.443,13
2	SUPERFICIALE + PROFONDA SINO A -3,00m DAL P.C.	1.843,69
3	SUPERFICIALE	6.267,94
4	SUPERFICIALE + PROFONDA SINO A -3,00m DAL P.C.	3.453,83
5	SUPERFICIALE	7.801,76
6	SUPERFICIALE + PROFONDA SINO A -3,00m DAL P.C.	8.607,34
7	SUPERFICIALE + PROFONDA SINO A -3,00m DAL P.C.	114.501,48
8	SUPERFICIALE + PROFONDA SINO A -7,00m DAL P.C.	420,19
9	SUPERFICIALE + PROFONDA SINO A -7,00m DAL P.C.	179,44
10	SUPERFICIALE + PROFONDA SINO A -7,00m DAL P.C.	136,41
11	SUPERFICIALE + PROFONDA SINO A -7,00m DAL P.C.	179,44
12	SUPERFICIALE + PROFONDA SINO A -7,00m DAL P.C.	136,41
13	SUPERFICIALE + PROFONDA SINO A -7,00m DAL P.C.	1.060,99
14	SUPERFICIALE + PROFONDA SINO A -7,00m DAL P.C.	804,49
15	SUPERFICIALE + PROFONDA SINO A -7,00m DAL P.C.	345,79
16	SUPERFICIALE + PROFONDA SINO A -7,00m DAL P.C.	462,23
17	SUPERFICIALE + PROFONDA SINO A -7,00m DAL P.C.	1.678,58
18	SUPERFICIALE	23.439,20
19	SUPERFICIALE + PROFONDA SINO A -7,00m DAL P.C.	36,00
20	SUPERFICIALE + PROFONDA SINO A -7,00m DAL P.C.	36,00
21	SUPERFICIALE + PROFONDA SINO A -7,00m DAL P.C.	520,73
22	SUPERFICIALE + PROFONDA SINO A -7,00m DAL P.C.	147,84
23	SUPERFICIALE + PROFONDA SINO A -3,00m DAL P.C.	176.792,65
24	SUPERFICIALE + PROFONDA SINO A -7,00m DAL P.C.	238,28
25	SUPERFICIALE + PROFONDA SINO A -7,00m DAL P.C.	238,28
26	SUPERFICIALE + PROFONDA SINO A -7,00m DAL P.C.	130,20
27	SUPERFICIALE + PROFONDA SINO A -7,00m DAL P.C.	71,68
28	SUPERFICIALE + PROFONDA SINO A -7,00m DAL P.C.	71,68
29	SUPERFICIALE + PROFONDA SINO A -7,00m DAL P.C.	130,20
30	SUPERFICIALE + PROFONDA SINO A -3,00m DAL P.C.	65.646,77
31	SUPERFICIALE	1.786,67
32	SUPERFICIALE	3.366,71
33	SUPERFICIALE + PROFONDA SINO A -7,00m DAL P.C.	130,20
34	SUPERFICIALE + PROFONDA SINO A -7,00m DAL P.C.	112,48
35	SUPERFICIALE + PROFONDA SINO A -7,00m DAL P.C.	112,48
36	SUPERFICIALE + PROFONDA SINO A -7,00m DAL P.C.	130,20
37	SUPERFICIALE + PROFONDA SINO A -3,00m DAL P.C.	38.161,60
38	SUPERFICIALE	3.238,19
39	SUPERFICIALE + PROFONDA SINO A -3,00m DAL P.C.	44.749,48
40	SUPERFICIALE	25.000,82
41	SUPERFICIALE + PROFONDA SINO A -3,00m DAL P.C.	22.353,65
42	SUPERFICIALE	2.762,35
43	SUPERFICIALE	180,42
44	SUPERFICIALE + PROFONDA SINO A -3,00m DAL P.C.	144,58
45	SUPERFICIALE + PROFONDA SINO A -7,00m DAL P.C.	289,34
46	SUPERFICIALE + PROFONDA SINO A -7,00m DAL P.C.	289,34
47	SUPERFICIALE + PROFONDA SINO A -7,00m DAL P.C.	18.431,43
48	SUPERFICIALE	1.327,27
49	SUPERFICIALE	5.142,86
50	SUPERFICIALE + PROFONDA SINO A -3,00m DAL P.C.	46.405,62
51	SUPERFICIALE + PROFONDA SINO A -3,00m DAL P.C.	1.620,36
52	SUPERFICIALE + PROFONDA SINO A -3,00m DAL P.C.	425,02
53	SUPERFICIALE + PROFONDA SINO A -3,00m DAL P.C.	292,36
54	SUPERFICIALE + PROFONDA SINO A -3,00m DAL P.C.	1.999,62
55	SUPERFICIALE + PROFONDA SINO A -3,00m DAL P.C.	1.090,55
56	SUPERFICIALE + PROFONDA SINO A -3,00m DAL P.C.	3.530,66
57	SUPERFICIALE + PROFONDA SINO A -3,00m DAL P.C.	7.833,57
58	SUPERFICIALE + PROFONDA SINO A -3,00m DAL P.C.	1.991,55
59	SUPERFICIALE + PROFONDA SINO A -3,00m DAL P.C.	236,05
60	SUPERFICIALE + PROFONDA SINO A -3,00m DAL P.C.	1.033,84

ANAS S.p.A.
Direzione Progettazione e Realizzazione Lavori

LAVORI DI COLLEGAMENTO TRA LA S.S.11 A MAGENTA E LA TANGENZIALE OVEST DI MILANO
VARIANTE DI ABBIATEGRASSO E ADEGUAMENTO IN SEDE DEL TRATTO ABBIATEGRASSO-VIGEVANO FINO AL PONTE SUL FIUME TICINO
1° STRALCIO DA MAGENTA A VIGEVANO - TRATTA C

PROGETTO ESECUTIVO

STUDIO CORONA	ING. RENATO DEL PRETE	ECOPLAN	ING. GIANLUIGI BAIETTI
ING. VITTORIO BAIETTI	ING. DANIELA DEL PRETE	ING. GIUSEPPE CRISA	ING. GIANLUIGI BAIETTI
ING. RENATO DEL PRETE	ING. DANIELA DEL PRETE	ING. GIUSEPPE CRISA	ING. GIANLUIGI BAIETTI
ING. VITTORIO BAIETTI	ING. DANIELA DEL PRETE	ING. GIUSEPPE CRISA	ING. GIANLUIGI BAIETTI

S007
PLANIMETRIA DI PROGETTO B.O.E. - TAVOLA 04 DI 05

COLORE PROGETTO	LO203	COLORE ELAB.	E 1801	REVISIONE	B	SCALA	1:2.000
PROGETTO	LO203	ELAB.	E 1801	REVISIONE	B	SCALA	1:2.000

REV.	DESCRIZIONE	DATA	REDATTO	VERIFICATO	APPROVATO
C	EMMISSIONE A SEGUITO DI RAPPORTO INTERMEDIO DI VERIFICA	FEBBRAIO 2019	ING. GIUSEPPE CRISA	ING. GAETANO RANIERI	ING. VALERIO BAIETTI
B	EMMISSIONE	SETTEMBRE 2018	ING. GIUSEPPE CRISA	ING. GAETANO RANIERI	ING. VALERIO BAIETTI