


SCHEMA PLANIMETRICO PERFORAZIONE B.O.E. PROFONDA
SCALA - FUORI SCALA

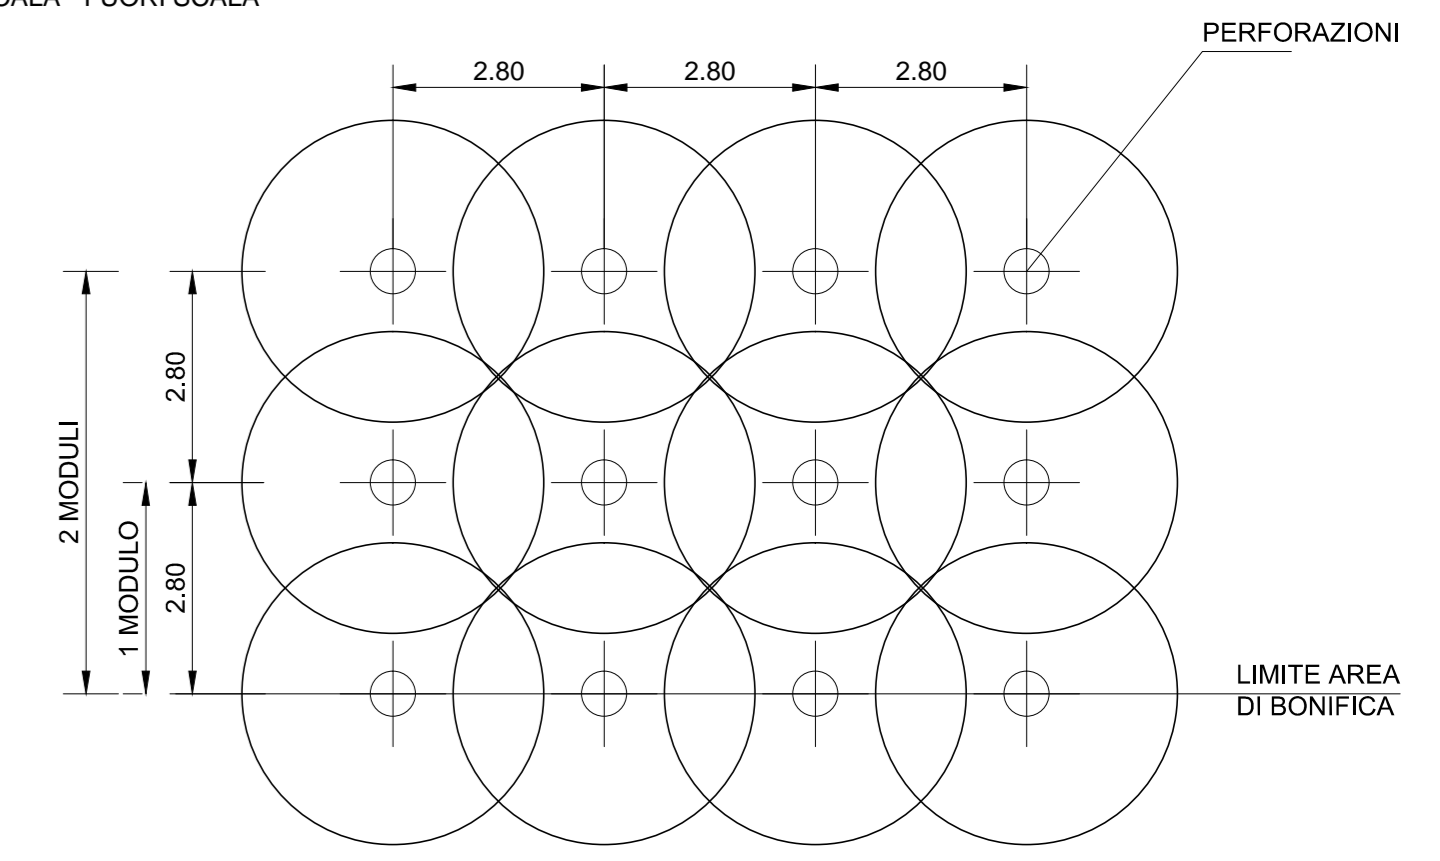

BONIFICA ORDIGNI ESPLOIVI	
TIPOLOGIA DI B.O.E.	SUPERFICIE TOTALE (m ²)
SUPERFICIALE	81.334,19
SUPERFICIALE + PROFONDA SINO A -3,00m DAL P.C.	605.013,35
SUPERFICIALE + PROFONDA SINO A -7,00m DAL P.C.	26.530,33

LEGENDA

	BONIFICA ORDIGNI ESPLOIVI SUPERFICIALE (Voce di prezzo IG.06.020)
	BONIFICA ORDIGNI ESPLOIVI SUPERFICIALE (Voce di prezzo IG.06.020) + BONIFICA PROFONDA SINO A -3m DAL P.C. (Voce di prezzo IG.06.025 a)
	BONIFICA ORDIGNI ESPLOIVI SUPERFICIALE (Voce di prezzo IG.06.020) + BONIFICA PROFONDA SINO A -7m DAL P.C. (Voce di prezzo IG.06.025 c)

BONIFICA ORDIGNI ESPLOIVI		
AREA	TIPOLOGIA DI B.O.E.	SUPERFICIE (m ²)
1	SUPERFICIALE + PROFONDA SINO A -3,00m DAL P.C.	61.448,13
2	SUPERFICIALE + PROFONDA SINO A -3,00m DAL P.C.	1.843,69
3	SUPERFICIALE	6.267,94
4	SUPERFICIALE + PROFONDA SINO A -3,00m DAL P.C.	3.453,83
5	SUPERFICIALE	7.801,76
6	SUPERFICIALE + PROFONDA SINO A -3,00m DAL P.C.	8.607,34
7	SUPERFICIALE + PROFONDA SINO A -3,00m DAL P.C.	114.501,45
8	SUPERFICIALE + PROFONDA SINO A -7,00m DAL P.C.	420,19
9	SUPERFICIALE + PROFONDA SINO A -7,00m DAL P.C.	179,44
10	SUPERFICIALE + PROFONDA SINO A -7,00m DAL P.C.	136,41
11	SUPERFICIALE + PROFONDA SINO A -7,00m DAL P.C.	179,44
12	SUPERFICIALE + PROFONDA SINO A -7,00m DAL P.C.	136,41
13	SUPERFICIALE + PROFONDA SINO A -7,00m DAL P.C.	1.060,99
14	SUPERFICIALE + PROFONDA SINO A -7,00m DAL P.C.	804,49
15	SUPERFICIALE + PROFONDA SINO A -7,00m DAL P.C.	345,79
16	SUPERFICIALE + PROFONDA SINO A -7,00m DAL P.C.	462,23
17	SUPERFICIALE + PROFONDA SINO A -7,00m DAL P.C.	1.678,58
18	SUPERFICIALE	23.439,20
19	SUPERFICIALE + PROFONDA SINO A -7,00m DAL P.C.	36,00
20	SUPERFICIALE + PROFONDA SINO A -7,00m DAL P.C.	36,00
21	SUPERFICIALE + PROFONDA SINO A -7,00m DAL P.C.	520,73
22	SUPERFICIALE + PROFONDA SINO A -7,00m DAL P.C.	147,84
23	SUPERFICIALE + PROFONDA SINO A -3,00m DAL P.C.	176.792,65
24	SUPERFICIALE + PROFONDA SINO A -7,00m DAL P.C.	238,28
25	SUPERFICIALE + PROFONDA SINO A -7,00m DAL P.C.	238,28
26	SUPERFICIALE + PROFONDA SINO A -7,00m DAL P.C.	130,20
27	SUPERFICIALE + PROFONDA SINO A -7,00m DAL P.C.	71,68
28	SUPERFICIALE + PROFONDA SINO A -7,00m DAL P.C.	71,68
29	SUPERFICIALE + PROFONDA SINO A -7,00m DAL P.C.	130,20
30	SUPERFICIALE + PROFONDA SINO A -3,00m DAL P.C.	65.646,77
31	SUPERFICIALE	1.786,67
32	SUPERFICIALE	3.366,71
33	SUPERFICIALE + PROFONDA SINO A -7,00m DAL P.C.	130,20
34	SUPERFICIALE + PROFONDA SINO A -7,00m DAL P.C.	112,48
35	SUPERFICIALE + PROFONDA SINO A -7,00m DAL P.C.	112,48
36	SUPERFICIALE + PROFONDA SINO A -7,00m DAL P.C.	130,20
37	SUPERFICIALE + PROFONDA SINO A -3,00m DAL P.C.	39.151,60
38	SUPERFICIALE	3.238,19
39	SUPERFICIALE + PROFONDA SINO A -3,00m DAL P.C.	44.749,46
40	SUPERFICIALE	25.000,82
41	SUPERFICIALE + PROFONDA SINO A -3,00m DAL P.C.	22.353,65
42	SUPERFICIALE	2.762,35
43	SUPERFICIALE	180,42
44	SUPERFICIALE + PROFONDA SINO A -3,00m DAL P.C.	144,58
45	SUPERFICIALE + PROFONDA SINO A -7,00m DAL P.C.	289,34
46	SUPERFICIALE + PROFONDA SINO A -7,00m DAL P.C.	289,34
47	SUPERFICIALE + PROFONDA SINO A -7,00m DAL P.C.	18.431,43
48	SUPERFICIALE	1.323,27
49	SUPERFICIALE	5.142,85
50	SUPERFICIALE + PROFONDA SINO A -3,00m DAL P.C.	46.405,62
51	SUPERFICIALE + PROFONDA SINO A -3,00m DAL P.C.	1.620,36
52	SUPERFICIALE + PROFONDA SINO A -3,00m DAL P.C.	425,02
53	SUPERFICIALE + PROFONDA SINO A -3,00m DAL P.C.	292,36
54	SUPERFICIALE + PROFONDA SINO A -3,00m DAL P.C.	1.899,62
55	SUPERFICIALE + PROFONDA SINO A -3,00m DAL P.C.	1.090,55
56	SUPERFICIALE + PROFONDA SINO A -3,00m DAL P.C.	3.530,66
57	SUPERFICIALE + PROFONDA SINO A -3,00m DAL P.C.	7.833,57
58	SUPERFICIALE + PROFONDA SINO A -3,00m DAL P.C.	1.991,55
59	SUPERFICIALE + PROFONDA SINO A -3,00m DAL P.C.	236,05
60	SUPERFICIALE + PROFONDA SINO A -3,00m DAL P.C.	1.003,84

ANAS S.p.A.
Direzione Progettazione e Realizzazione Lavori

LAVORI DI COLLEGAMENTO TRA LA S.S.11 A MAGENTA E LA TANGENZIALE OVEST DI MILANO

VARIANTE DI ABBIATEGRASSO E ADEGUAMENTO IN SEDE DEL TRATTO ABBIATEGRASSO-VIGEVANO FINO AL PONTE SUL FIUME TICINO

1° STRALCIO DA MAGENTA A VIGEVANO - TRATTA C

PROGETTO ESECUTIVO

STUDIO CORONA	ING. RENATO DEL PRETE	ECOPLAN	ING. GIUSEPPE CRISA
ING. VITTORIO BIANCHI	ING. DANIELA DEL PRATE	ARCH. NICOLA FRATELLO	ING. GIUSEPPE CRISA
ING. RENATO VALLI	ING. VITTORIO BIANCHI	ING. GIUSEPPE CRISA	ING. GIUSEPPE CRISA
ING. VITTORIO BIANCHI	ING. DANIELA DEL PRATE	ING. GIUSEPPE CRISA	ING. GIUSEPPE CRISA

S007

S - BONIFICA ORDIGNI ESPLOIVI

PLANIMETRIA DI PROGETTO B.O.E. - TAVOLA 05 DI 05

PROGETTO	LIV. PROG.	N. PROG.	REVISIONE	SCALA:
LO203	E	1801	B	1:2.000

C	EMISSIONE A SEGUITO DI RAPPORTO INTERMEDIO DI VERIFICA	FEBBRAIO 2019	ING. GIUSEPPE CRISA	ING. GAETANO RANIERI	ING. VALERIO BAUETTI
A	EMISSIONE	SETTEMBRE 2018	ING. GIUSEPPE CRISA	ING. GAETANO RANIERI	ING. VALERIO BAUETTI
REV.	DESCRIZIONE	DATA	REDDATO	VERIFICATO	APPROVATO