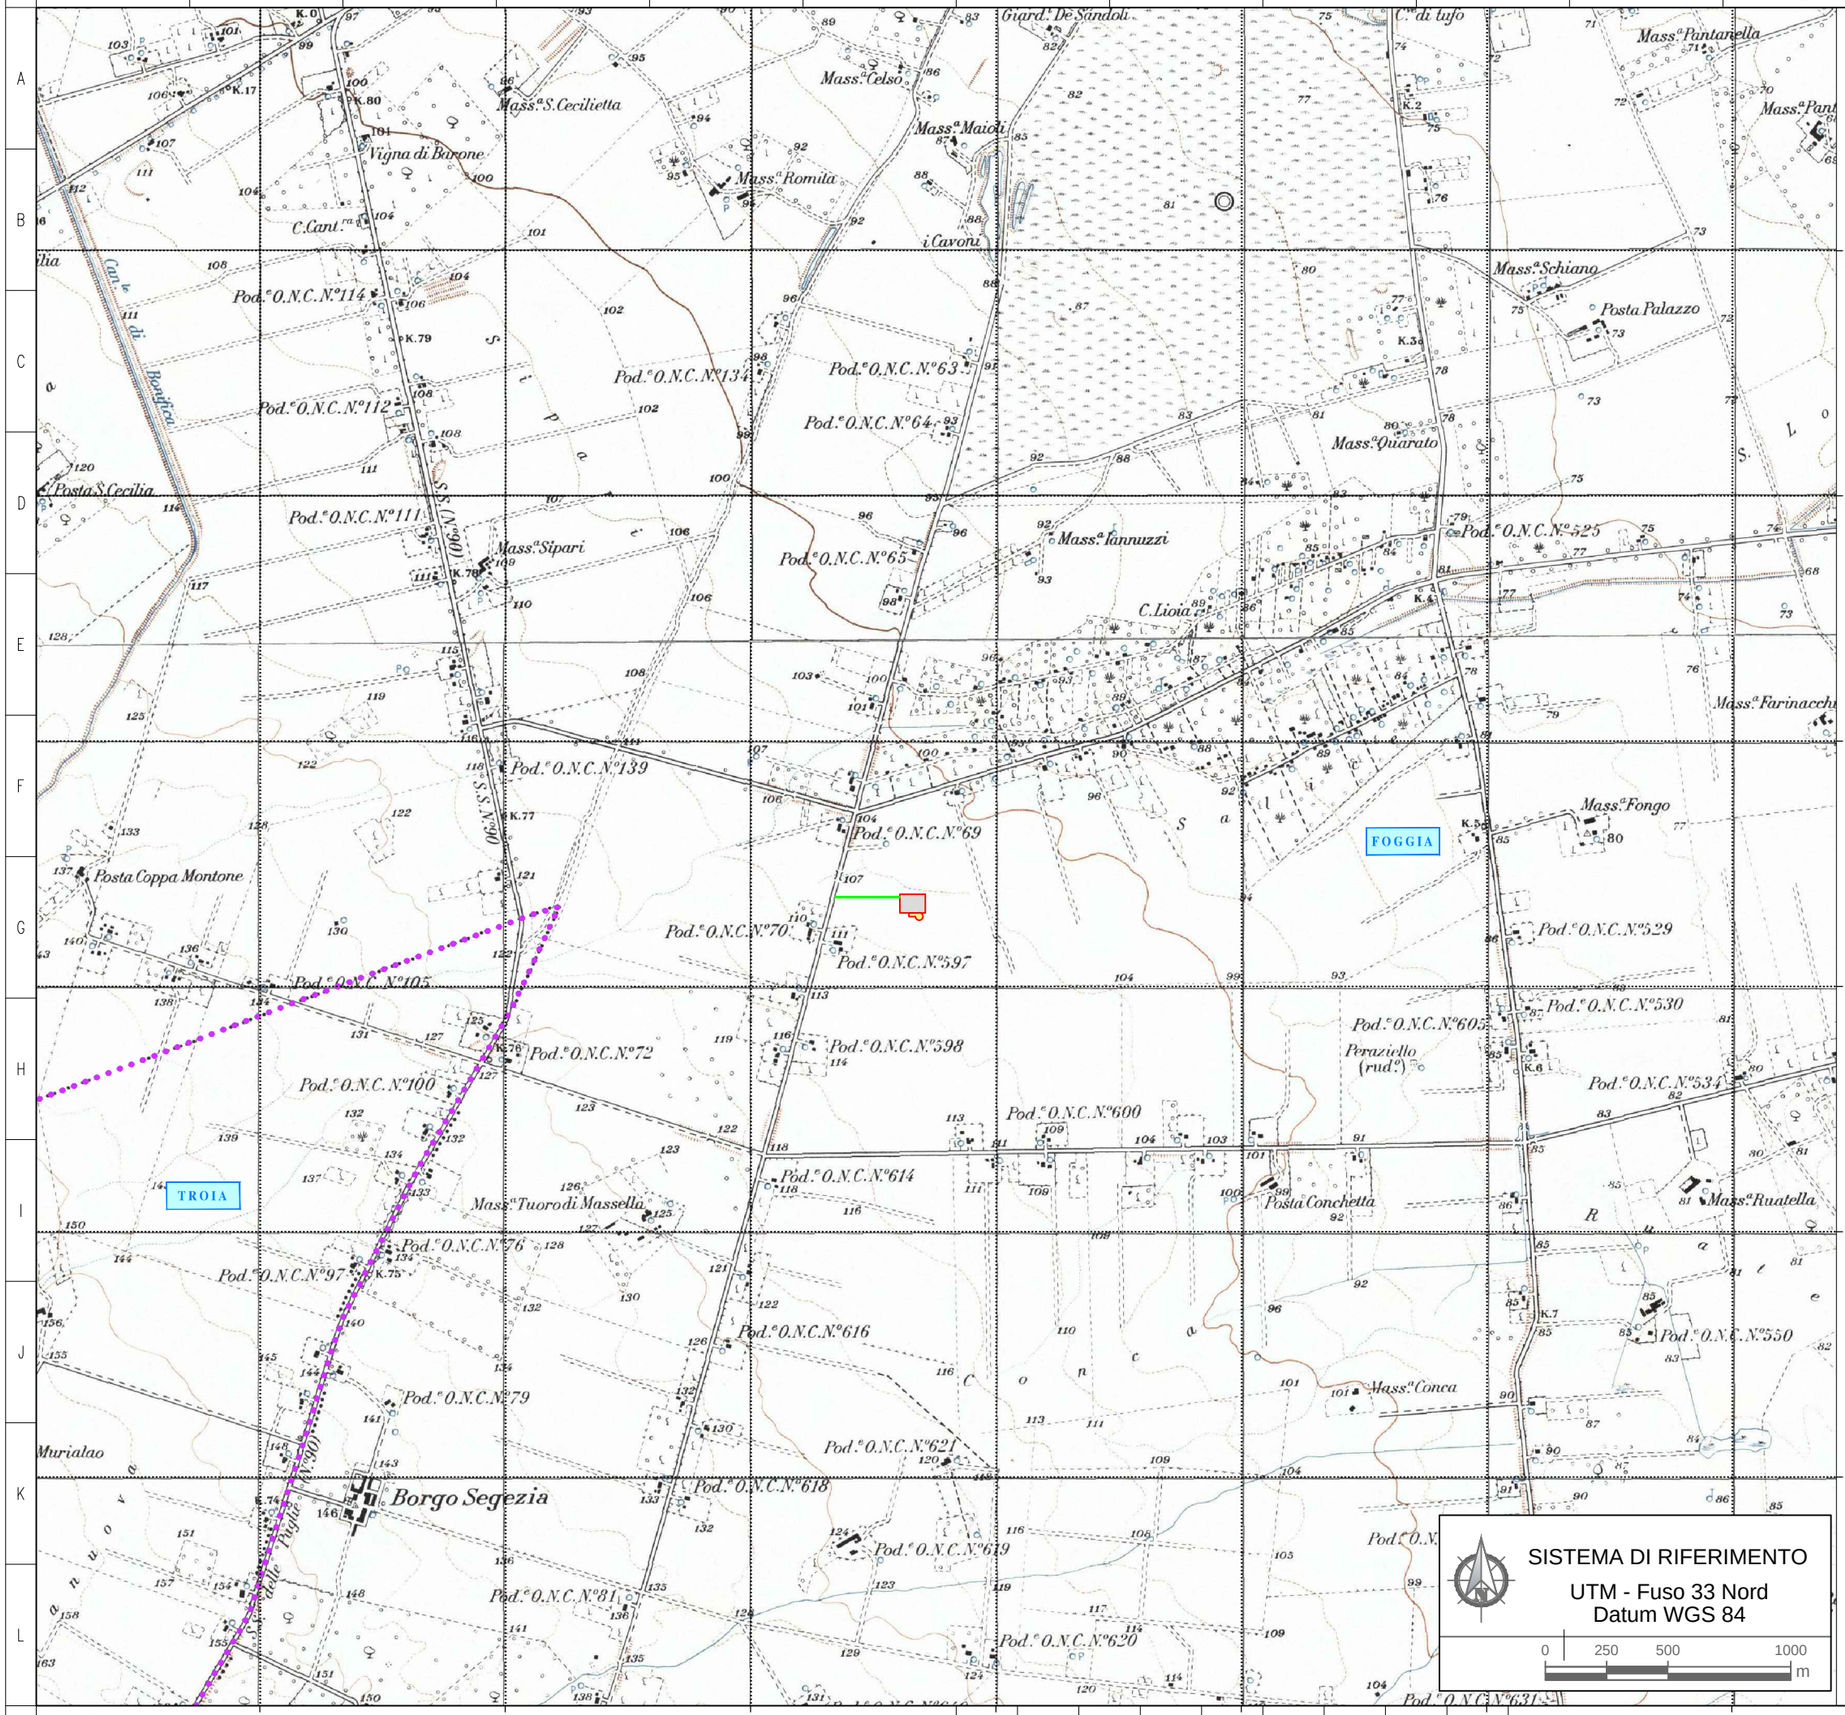

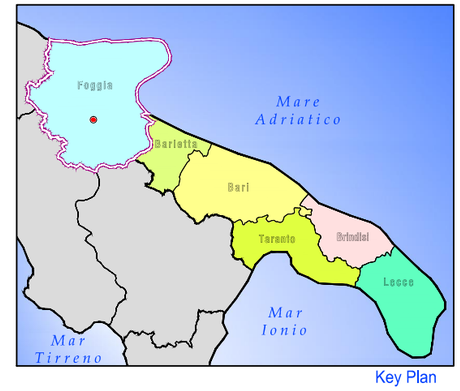

Key Plan

LEGENDA

- Limiti amministrativi
- Area pozzo Masseria Conca 1 Dir
- Aree impegnate per la sola fase di perforazione
- Strada di accesso

SISTEMA DI RIFERIMENTO

UTM - Fuso 33 Nord
Datum WGS 84

0 250 500 1000 m

Medoilgas Italia S.p.A.
Società del Gruppo Mediterranean Oil & Gas Plc

Progetto

CONCESSIONE DI COLTIVAZIONE "TORRENTE CELONE"
REALIZZAZIONE POZZO MASSERIA CONCA 1 DIR

RELAZIONE PAESAGGISTICA

Tavola

COROGRAFIA

Preparato	Controllato	Approvato	
PROGER	Medoilgas Italia S.p.A.	Medoilgas Italia S.p.A.	
Nome File	Num. Allegato	al Documento	
Allegato 01.dwg	Allegato 01	S0000VRL22	
DATA	SCALA	REV	DESCRIZIONE
Giugno 2013	1:25.000	REV00	EMISSIONE

Documento di proprieta' aziendale. La Societa' tutelera' i propri diritti a termine di legge. This document is Company property. The Company lawfully reserves all rights.

SOFTWARE: AUTOCAD

UNI A3_(297X420)

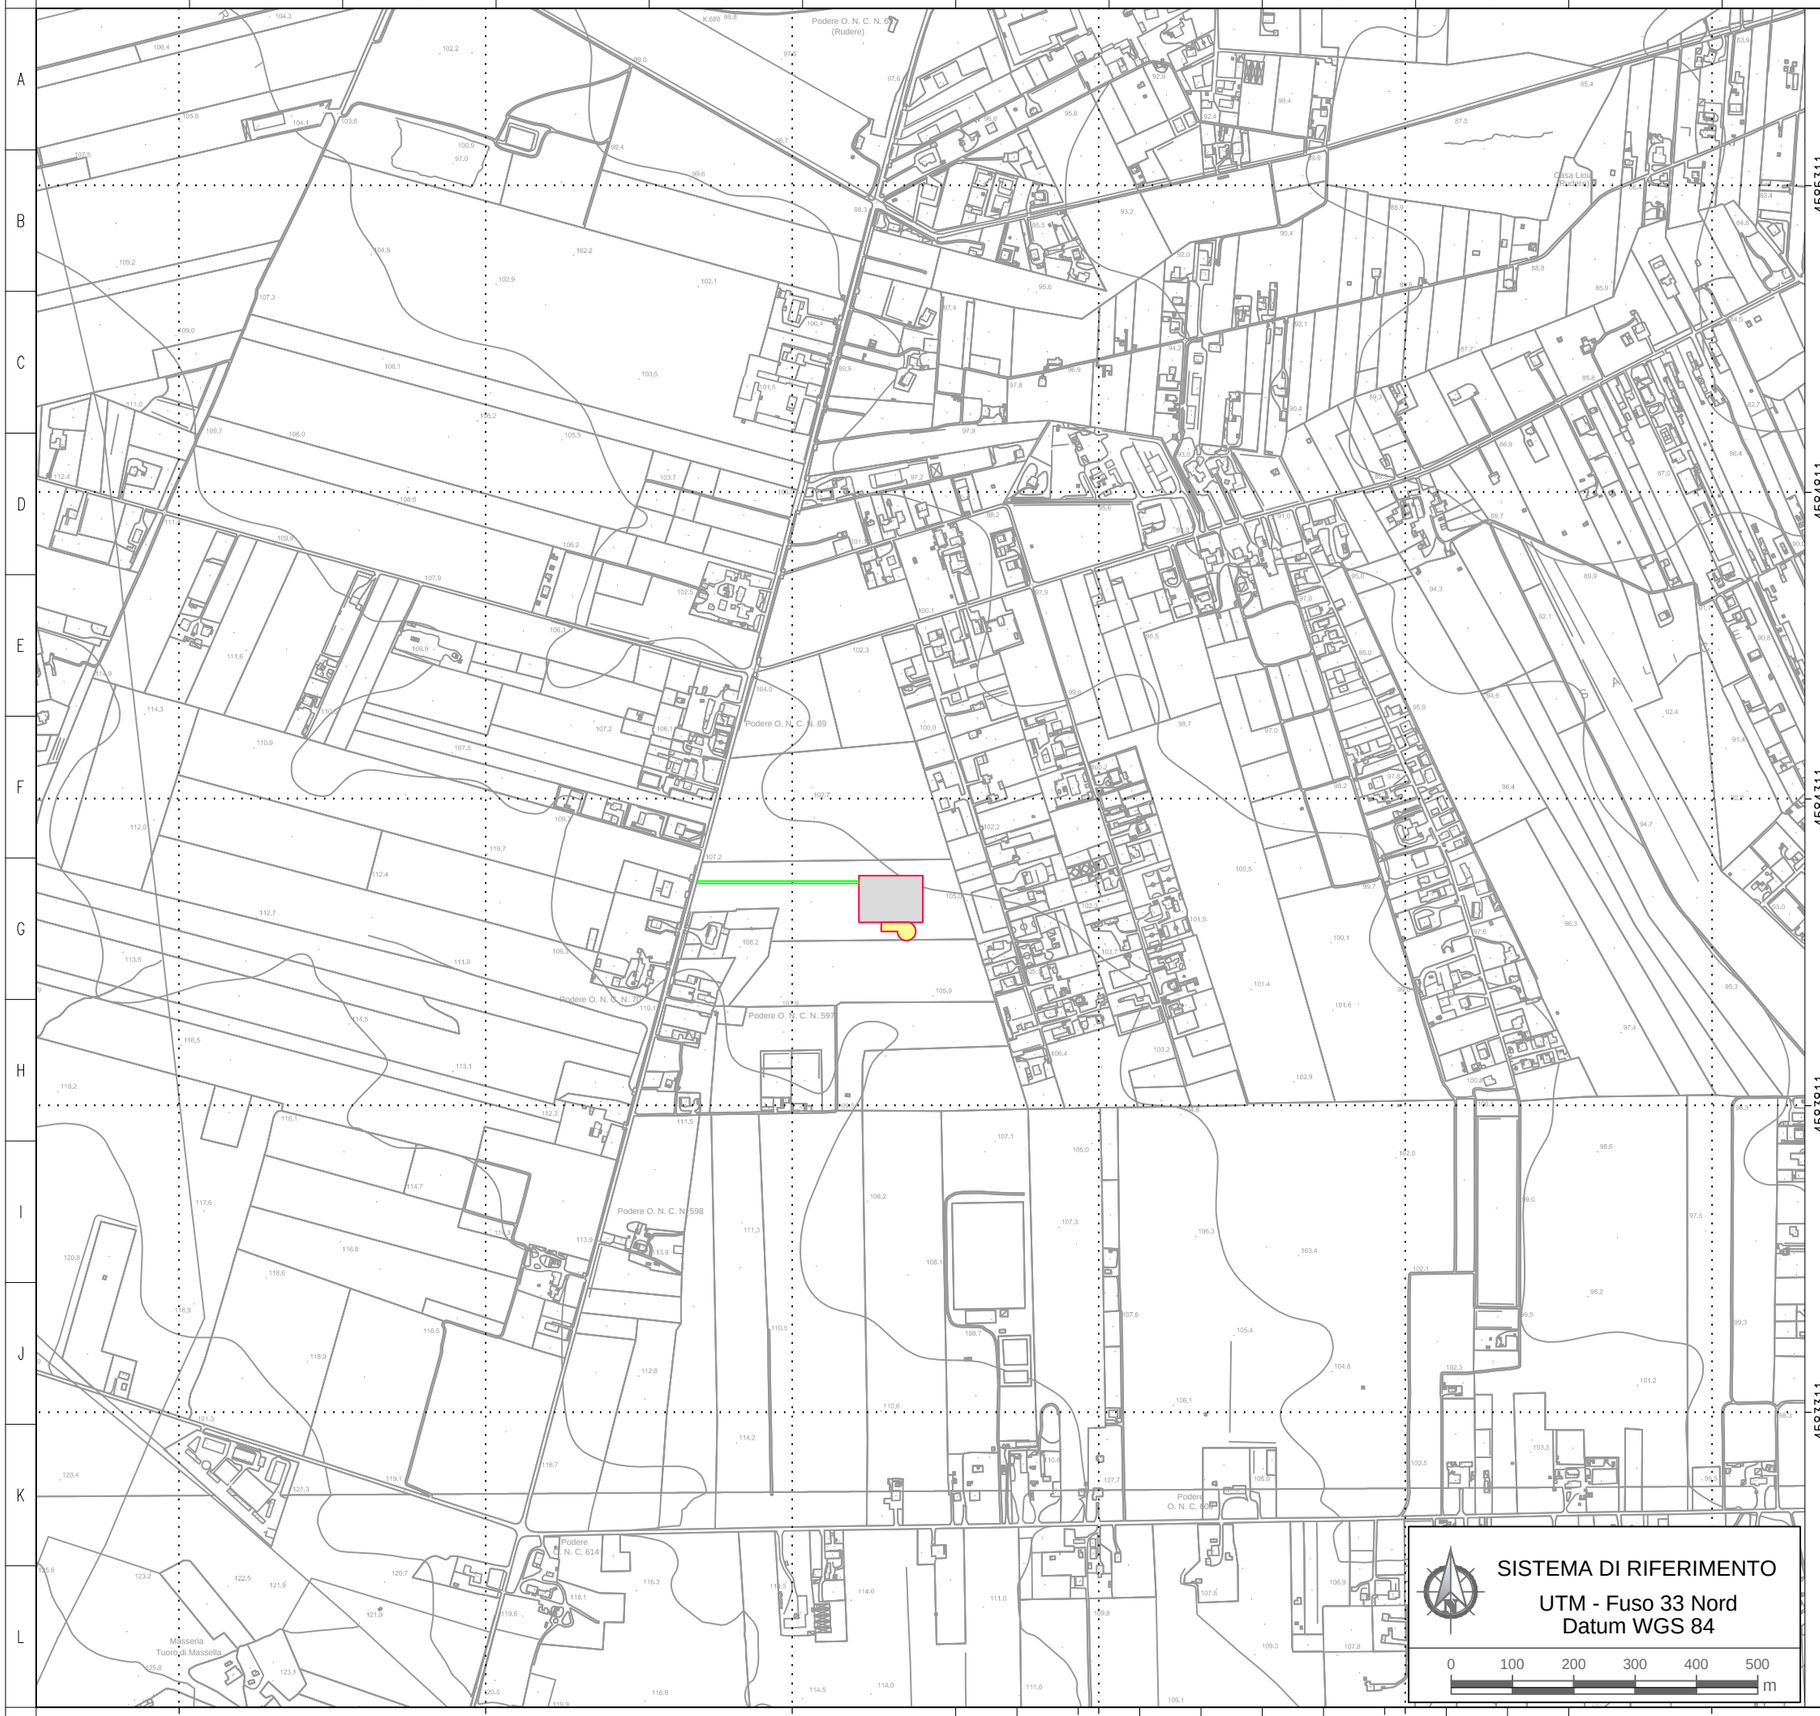

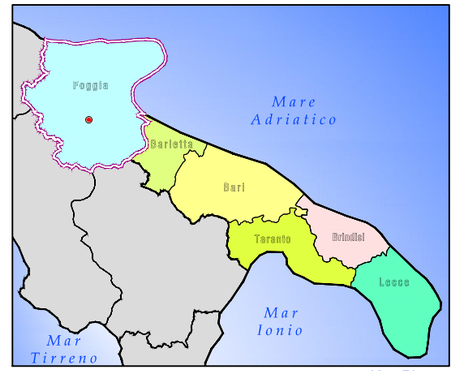

Key Plan

LEGENDA

- Area pozzo Masseria Conca 1 Dir
- Aree impegnate per la sola fase di perforazione
- Strada di accesso

SISTEMA DI RIFERIMENTO

UTM - Fuso 33 Nord
Datum WGS 84

0 100 200 300 400 500 m

Medoilgas Italia S.p.A.
Società del Gruppo Mediterranean Oil & Gas Plc

Progetto

CONCESSIONE DI COLTIVAZIONE "TORRENTE CELONE"
REALIZZAZIONE POZZO MASSERIA CONCA 1 DIR

RELAZIONE PAESAGGISTICA

Tavola

INQUADRAMENTO TERRITORIALE

Preparato	Controllato	Approvato	
PROGER	Medoilgas Italia S.p.A.	Medoilgas Italia S.p.A.	

Nome File	Num. Allegato	al Documento	
Allegato 02.dwg	Allegato 02	S0000VRL22	

DATA	SCALA	REV	DESCRIZIONE
Giugno 2013	1:10.000	REV00	EMISSIONE

Documento di proprieta' aziendale. La Societa' tutelera' i propri diritti a termine di legge.
This document is Company property. The Company lawfully reserves all rights.

SOFTWARE: AUTOCAD

UNI A3_(297X420)

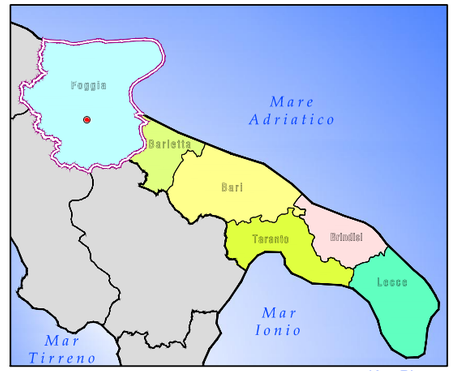

Key Plan

LEGENDA

- Area pozzo Masseria Conca 1 Dir
- Aree impegnate per la sola fase di perforazione
- Strada di accesso

SISTEMA DI RIFERIMENTO

UTM - Fuso 33 Nord
Datum WGS 84

0 100 200 300 400 500 m

Medoilgas Italia S.p.A.
Società del Gruppo Mediterranean Oil & Gas Plc

Progetto

CONCESSIONE DI COLTIVAZIONE "TORRENTE CELONE"
REALIZZAZIONE POZZO MASSERIA CONCA 1 DIR

RELAZIONE PAESAGGISTICA

Tavola

ORTOFOTOCARTA

Preparato	Controllato	Approvato	
PROGER	Medoilgas Italia S.p.A.	Medoilgas Italia S.p.A.	
Nome File	Num. Allegato	al Documento	
Allegato 03.dwg	Allegato 03	S0000VRL22	
DATA	SCALA	REV	DESCRIZIONE
Giugno 2013	1:10.000	REV00	EMISSIONE

MOD.GEN.FRM.542

Documento di proprieta' aziendale. La Societa' tutelera' i propri diritti a termine di legge.
This document is Company property. The Company lawfully reserves all rights.

SOFTWARE: AUTOCAD

UNI A3_(297X420)

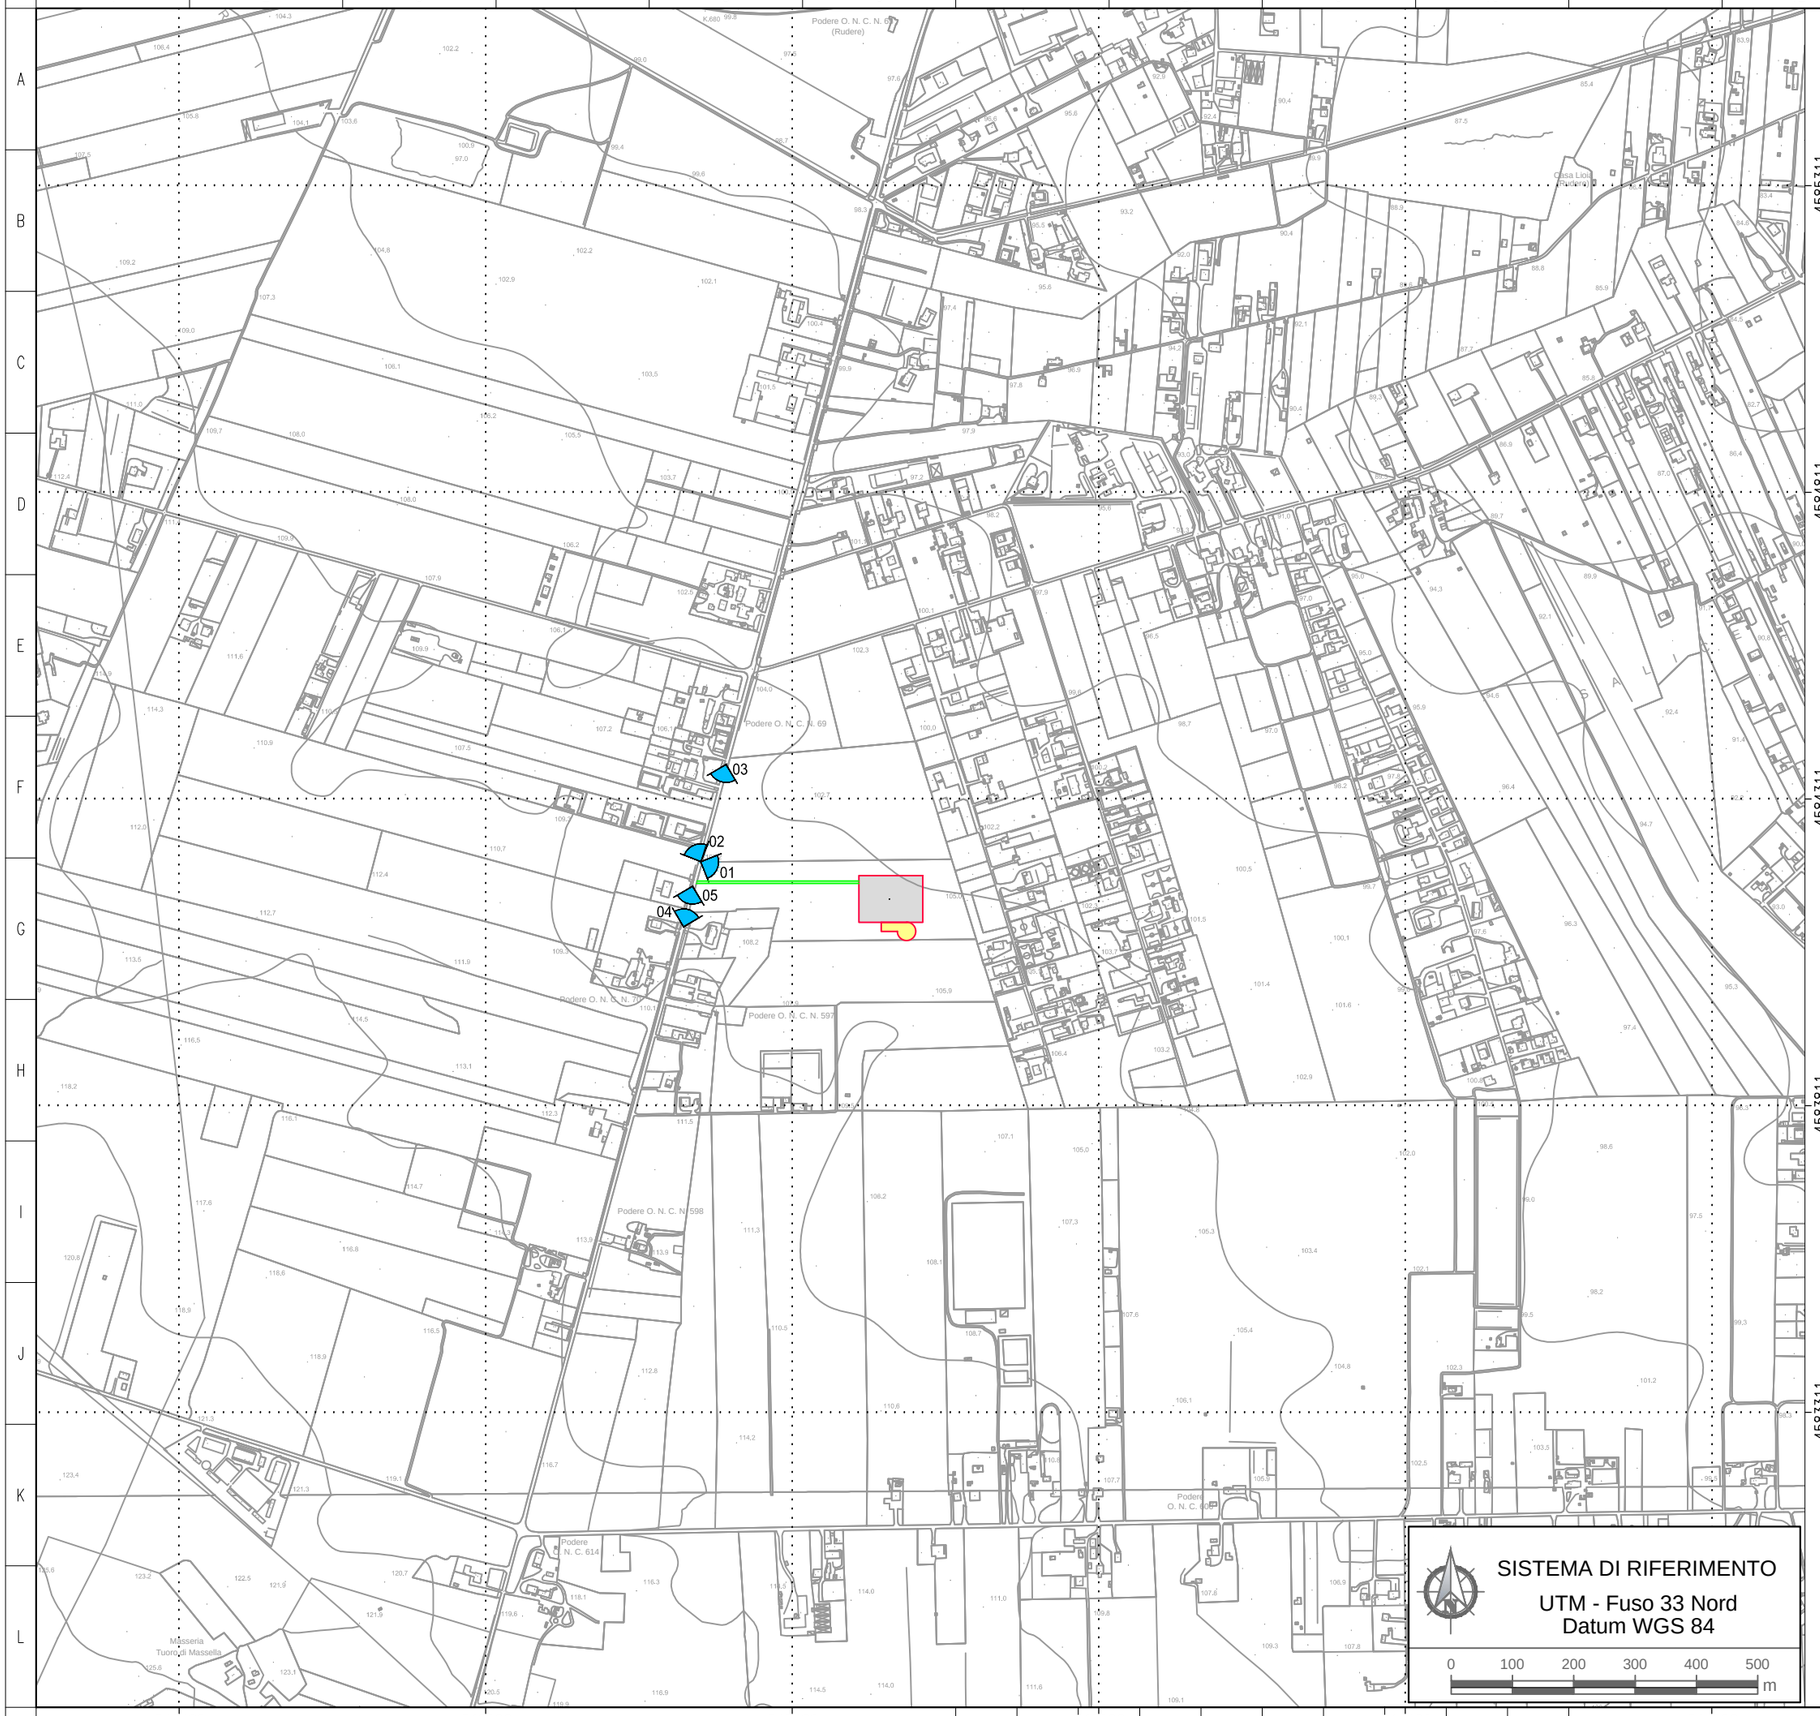

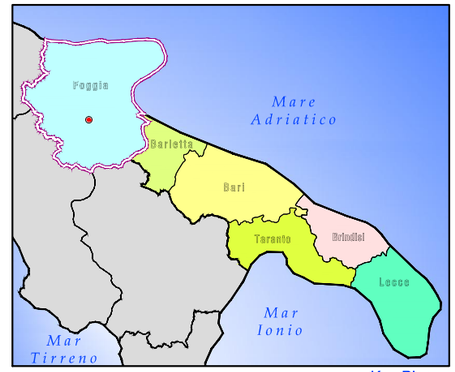

Key Plan

LEGENDA

- Area pozzo Masseria Conca 1 Dir
- Aree impegnate per la sola fase di perforazione
- Strada di accesso
- nx — Punto di ripresa fotografica

SISTEMA DI RIFERIMENTO

UTM - Fuso 33 Nord
Datum WGS 84

0 100 200 300 400 500 m

Medoilgas Italia S.p.A.
Società del Gruppo Mediterranean Oil & Gas Plc

Progetto

CONCESSIONE DI COLTIVAZIONE "TORRENTE CELONE"
REALIZZAZIONE POZZO MASSERIA CONCA 1 DIR

RELAZIONE PAESAGGISTICA

Tavola

CARTA DEI PUNTI DI VISTA

Preparato	Controllato	Approvato	
PROGER	Medoilgas Italia S.p.A.	Medoilgas Italia S.p.A.	

Nome File	Num. Allegato	al Documento	
Allegato 04a.dwg	Allegato 04a	S0000VRL22	

DATA	SCALA	REV	DESCRIZIONE
Giugno 2013	1:10.000	REV00	EMISSIONE

Documento di proprieta' aziendale. La Societa' tutelera' i propri diritti a termine di legge.
This document is Company property. The Company lawfully reserves all rights.

SOFTWARE: AUTOCAD

UNI A3_(297X420)

Medoilgas
Italia S.p.A.
Società del Gruppo
Mediterranean Oil & Gas Plc

Progetto

CONCESSIONE DI COLTIVAZIONE "TORRENTE CELONE"
REALIZZAZIONE POZZO MASSERIA CONCA 1 DIR

RELAZIONE PAESAGGISTICA

Tavola

DOCUMENTAZIONE FOTOGRAFICA

Preparato	Controllato	Approvato	
PROGER	Medoilgas Italia S.p.A.	Medoilgas Italia S.p.A.	

Nome File	Num. Allegato	al Documento	
Allegato 04b.dwg	Allegato 04b	S0000VRL22	

DATA	SCALA	REV	DESCRIZIONE
Giugno 2013	--	REV00	EMISSIONE

Foto 01

Foto 02

Foto 03

Foto 04

Foto 05

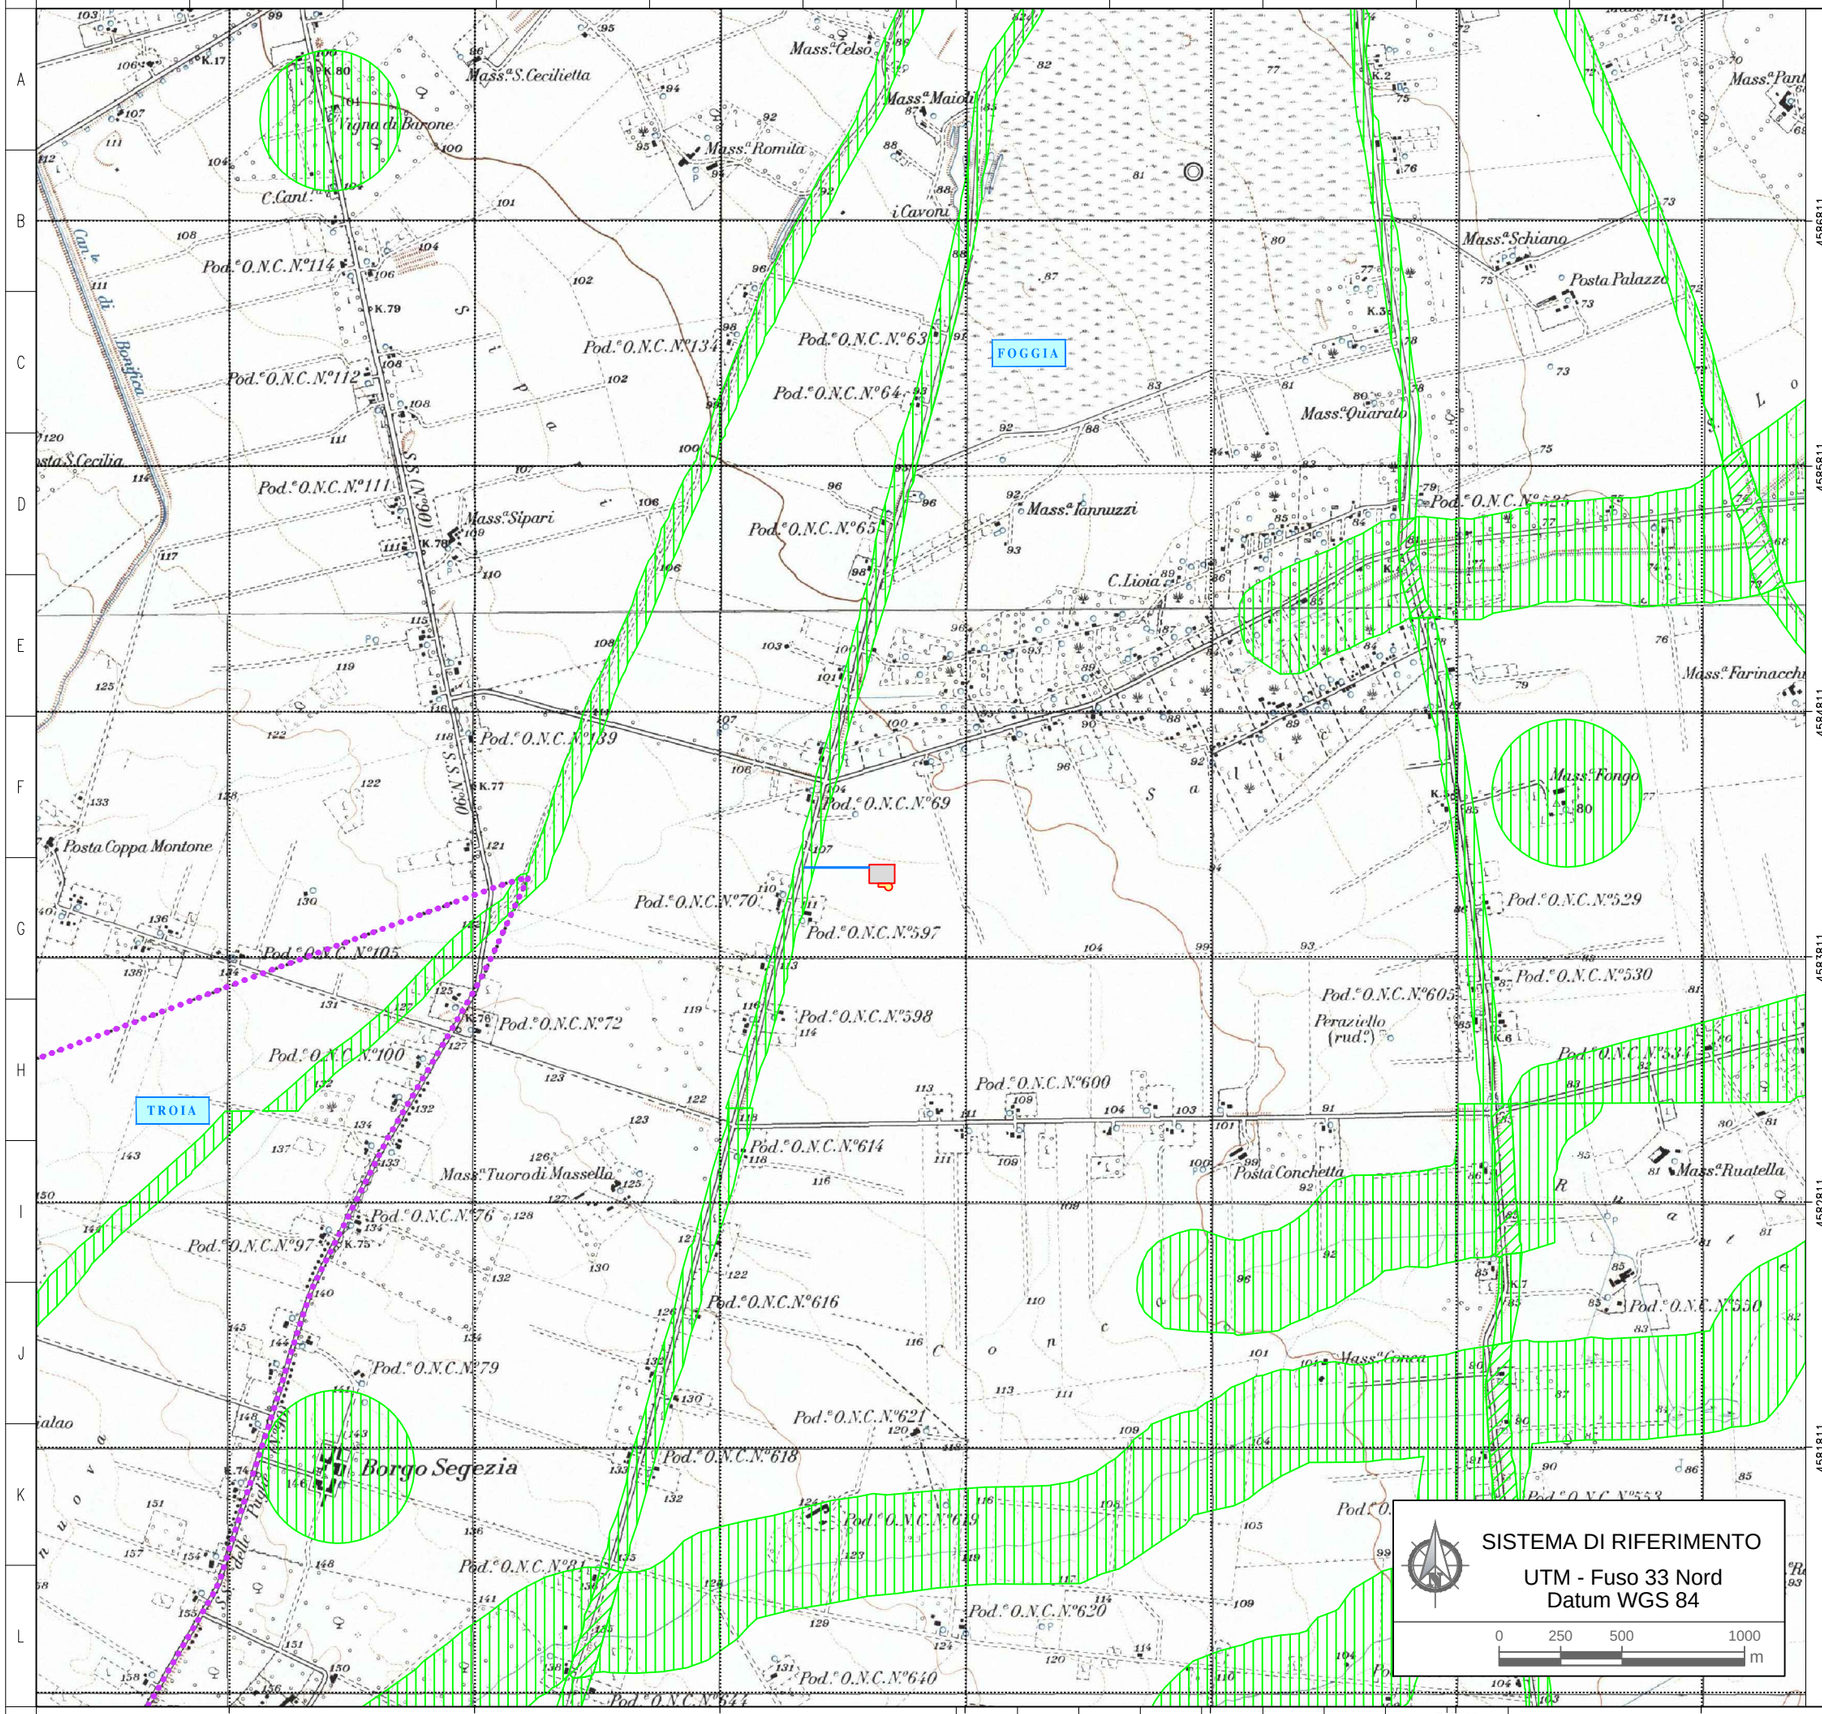

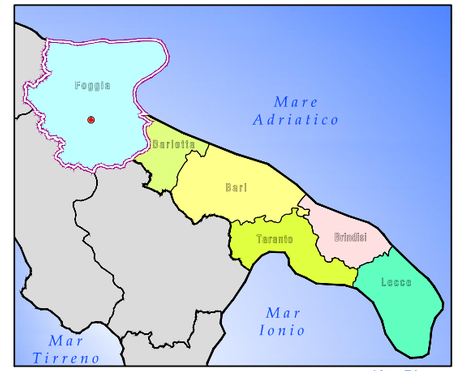

Key Plan

LEGENDA

- Limiti amministrativi
- Area pozzo Masseria Conca 1 Dir
- Aree impegnate per la sola fase di perforazione
- Strada di accesso
- Ambito "A" Valore Eccezionale
- Ambito "B" Valore Rilevante
- Ambito "C" Valore Distinguibile
- Ambito "D" Valore Relativo
- Ambito "E" Valore Normale

Fonte: PRG Comune di Foggia TAV.4 - Progr. 2 - Ambiti Territoriali Estesi - P.U.T.T.

SISTEMA DI RIFERIMENTO

UTM - Fuso 33 Nord
Datum WGS 84

0 250 500 1000 m

Medoilgas Italia S.p.A.
Società del Gruppo Mediterranean Oil & Gas Plc

Progetto

CONCESSIONE DI COLTIVAZIONE "TORRENTE CELONE"
REALIZZAZIONE POZZO MASSERIA CONCA 1 DIR

RELAZIONE PAESAGGISTICA

Tavola

STRALCIO DEL P.U.T.T./P

Ambiti Territoriali Estesi

Preparato	Controllato	Approvato	
PROGER	Medoilgas Italia S.p.A.	Medoilgas Italia S.p.A.	
Nome File	Num. Allegato	al Documento	
Allegato 05.dwg	Allegato 05	S0000VRL22	
DATA	SCALA	REV	DESCRIZIONE
Giugno 2013	1:25.000	REV00	EMISSIONE

Documento di proprieta' aziendale. La Societa' tutelera' i propri diritti a termine di legge.
This document is Company property. The Company lawfully reserves all rights.

SOFTWARE: AUTOCAD

UNI A3_(297X420)

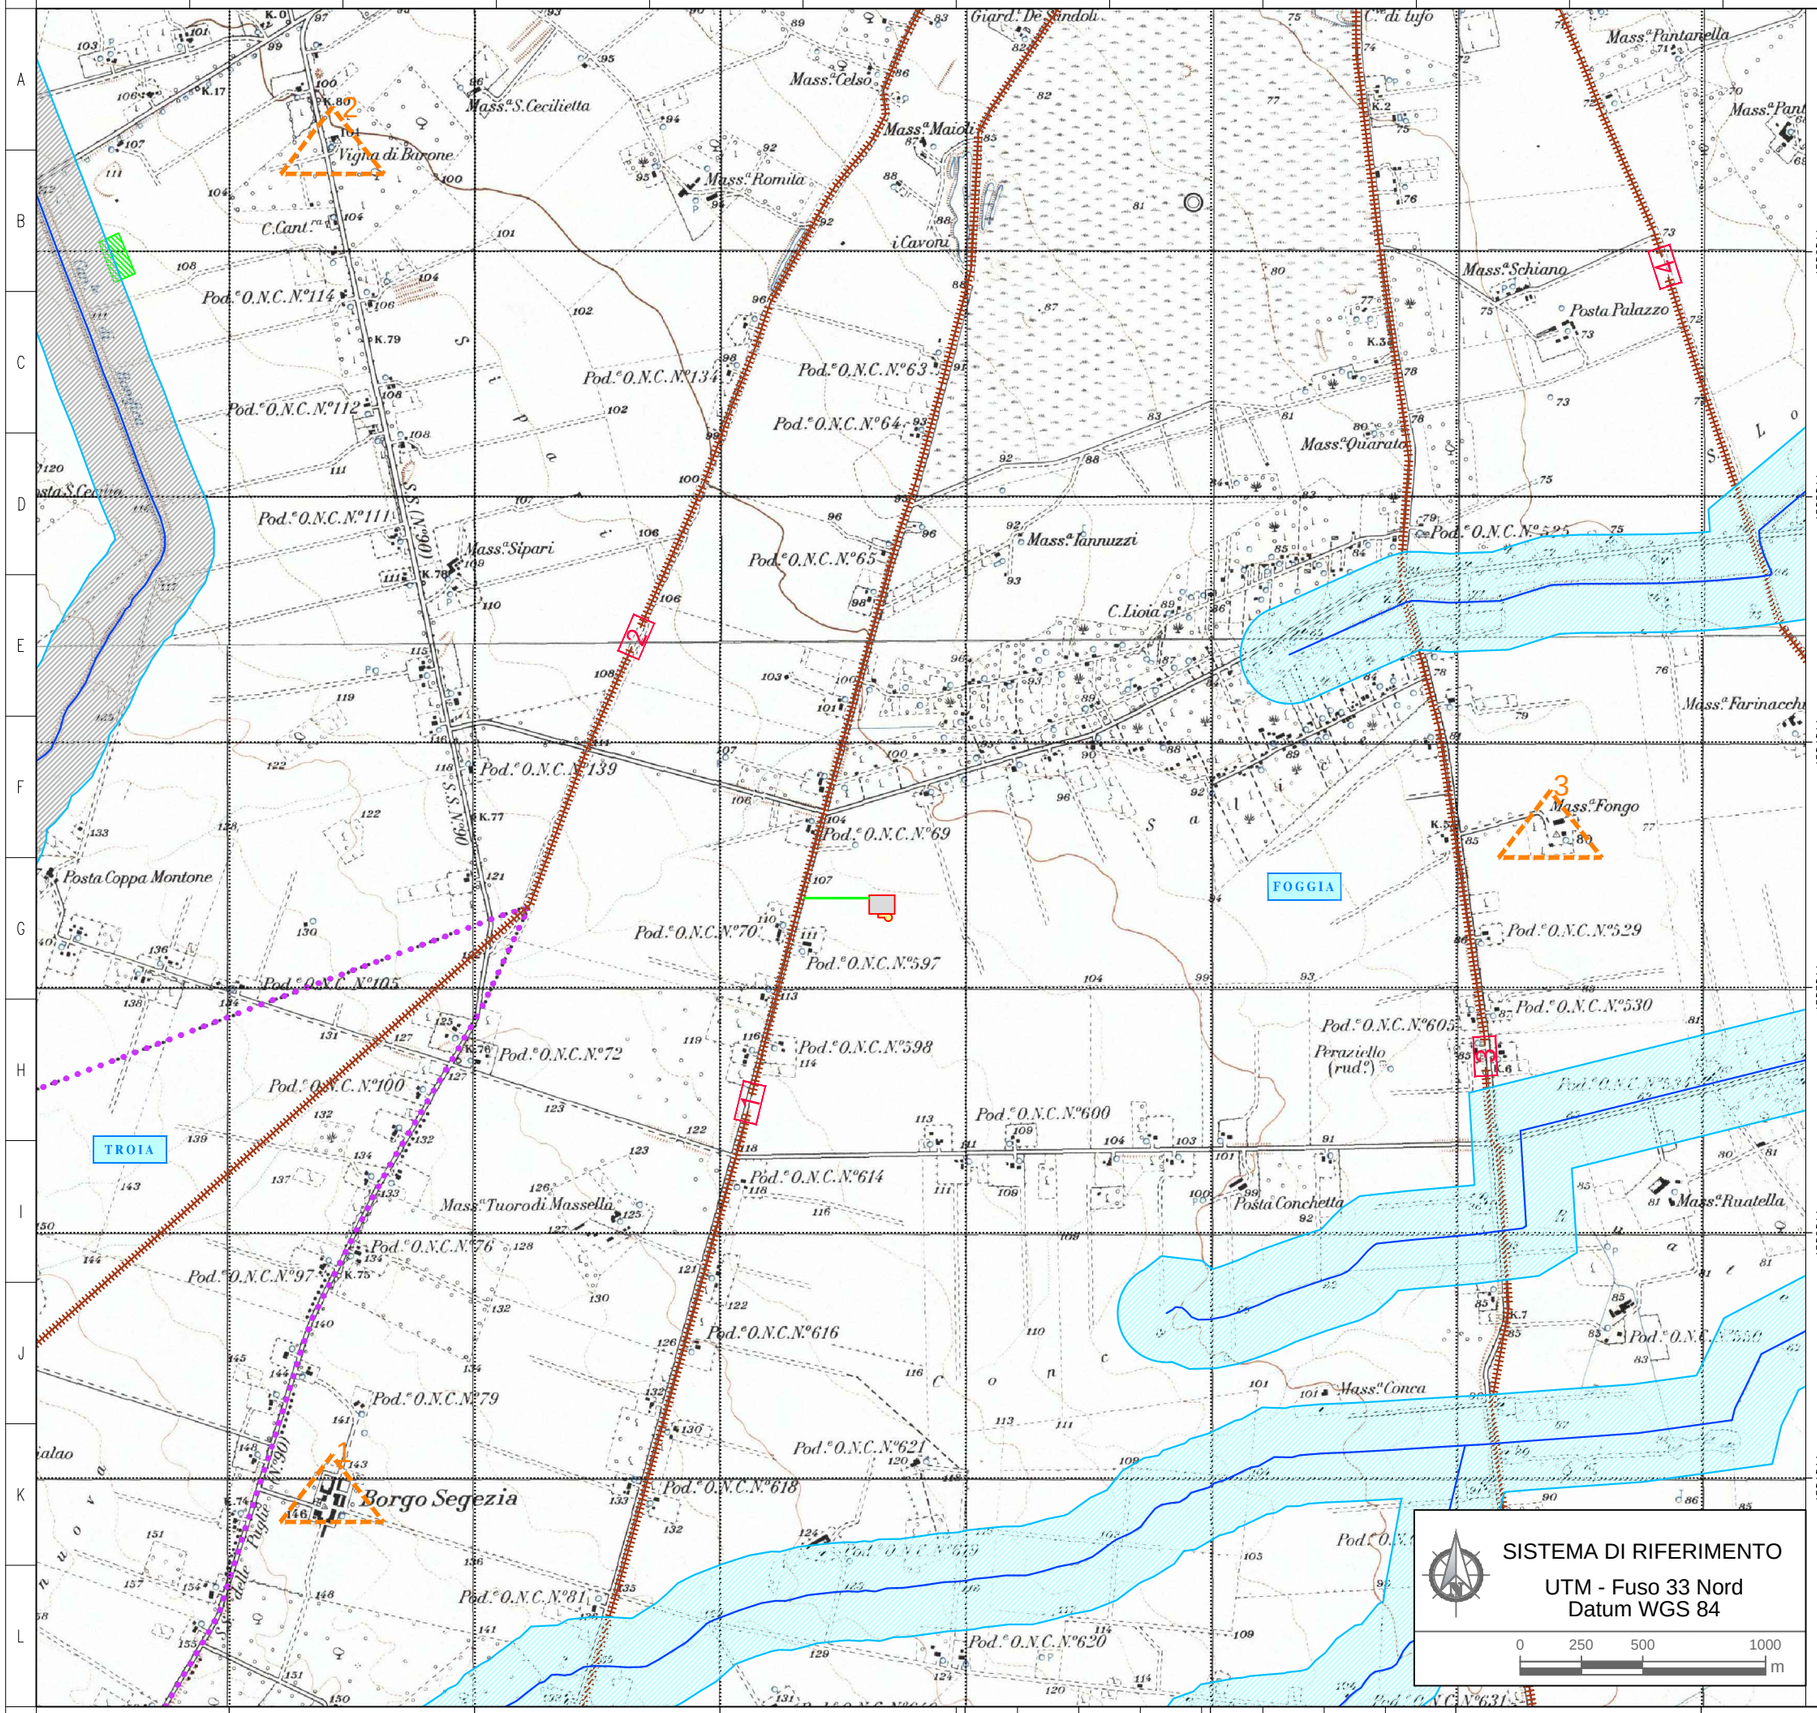

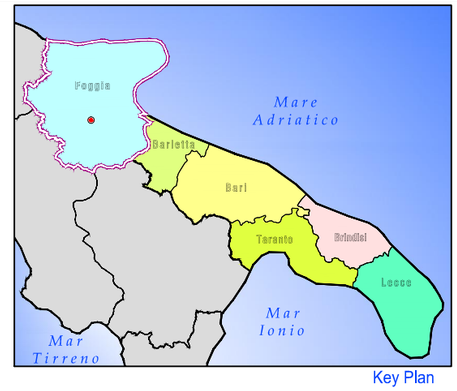

Key Plan

LEGENDA

- Limiti amministrativi
- Area pozzo Masseria Conca 1 Dir
- Aree impegnate per la sola fase di perforazione
- Strada di accesso
- n. Tratturi Castelluccio dei Sauri
  - 1 - Castelluccio dei Sauri
  - 2 - Camporeale
  - 3 - Ascoli - Lavello
  - 4 - Ordona -Lavello

Fonte: PRG Comune di Foggia TAV.4 - Progr. 2H2 - Vincoli Archeologici - P.U.T.T.

- Boschi

Fonte: PRG Comune di Foggia TAV.4 - Progr. 2A - Boschi macchia biotipi e siti di interesse naturalistico - P.U.T.T.

- Idrologia superficiale P.U.T.T. — Torrente Cervaro
- Fascia di rispetto corsi d'acqua pubblici (Non Graficizzata nel P.U.T.T.)

Fonte: PRG Comune di Foggia TAV.4 - Progr. 2C2 - Idrologia superficiale - P.U.T.T.

- n. Segnalazioni archeologiche
  - 1 - Borgo Segezia
  - 2 - Vigna Barone
  - 3 - Masseria Fongo

Fonte: PRG Comune di Foggia TAV.4 - Progr. 2L - Segnalazioni archeologiche - P.U.T.T.

SISTEMA DI RIFERIMENTO
UTM - Fuso 33 Nord
Datum WGS 84
0 250 500 1000 m

Medoilgas Italia S.p.A.
Società del Gruppo Mediterranean Oil & Gas Plc

Progetto

CONCESSIONE DI COLTIVAZIONE "TORRENTE CELONE"
REALIZZAZIONE POZZO MASSERIA CONCA 1 DIR

RELAZIONE PAESAGGISTICA

Tavola

STRALCIO DEL P.U.T.T./P
Ambiti Territoriali Distinti

Preparato	Controllato	Approvato	
PROGER	Medoilgas Italia S.p.A.	Medoilgas Italia S.p.A.	

Nome File	Num. Allegato	al Documento	
Allegato 06.dwg	Allegato 06	S0000VRL22	

DATA	SCALA	REV	DESCRIZIONE
Giugno 2013	1:25.000	REV00	EMISSIONE

Documento di proprieta' aziendale. La Societa' tutelera' i propri diritti a termine di legge. This document is Company property. The Company lawfully reserves all rights.

SOFTWARE: AUTOCAD

UNI A3_(297X420)

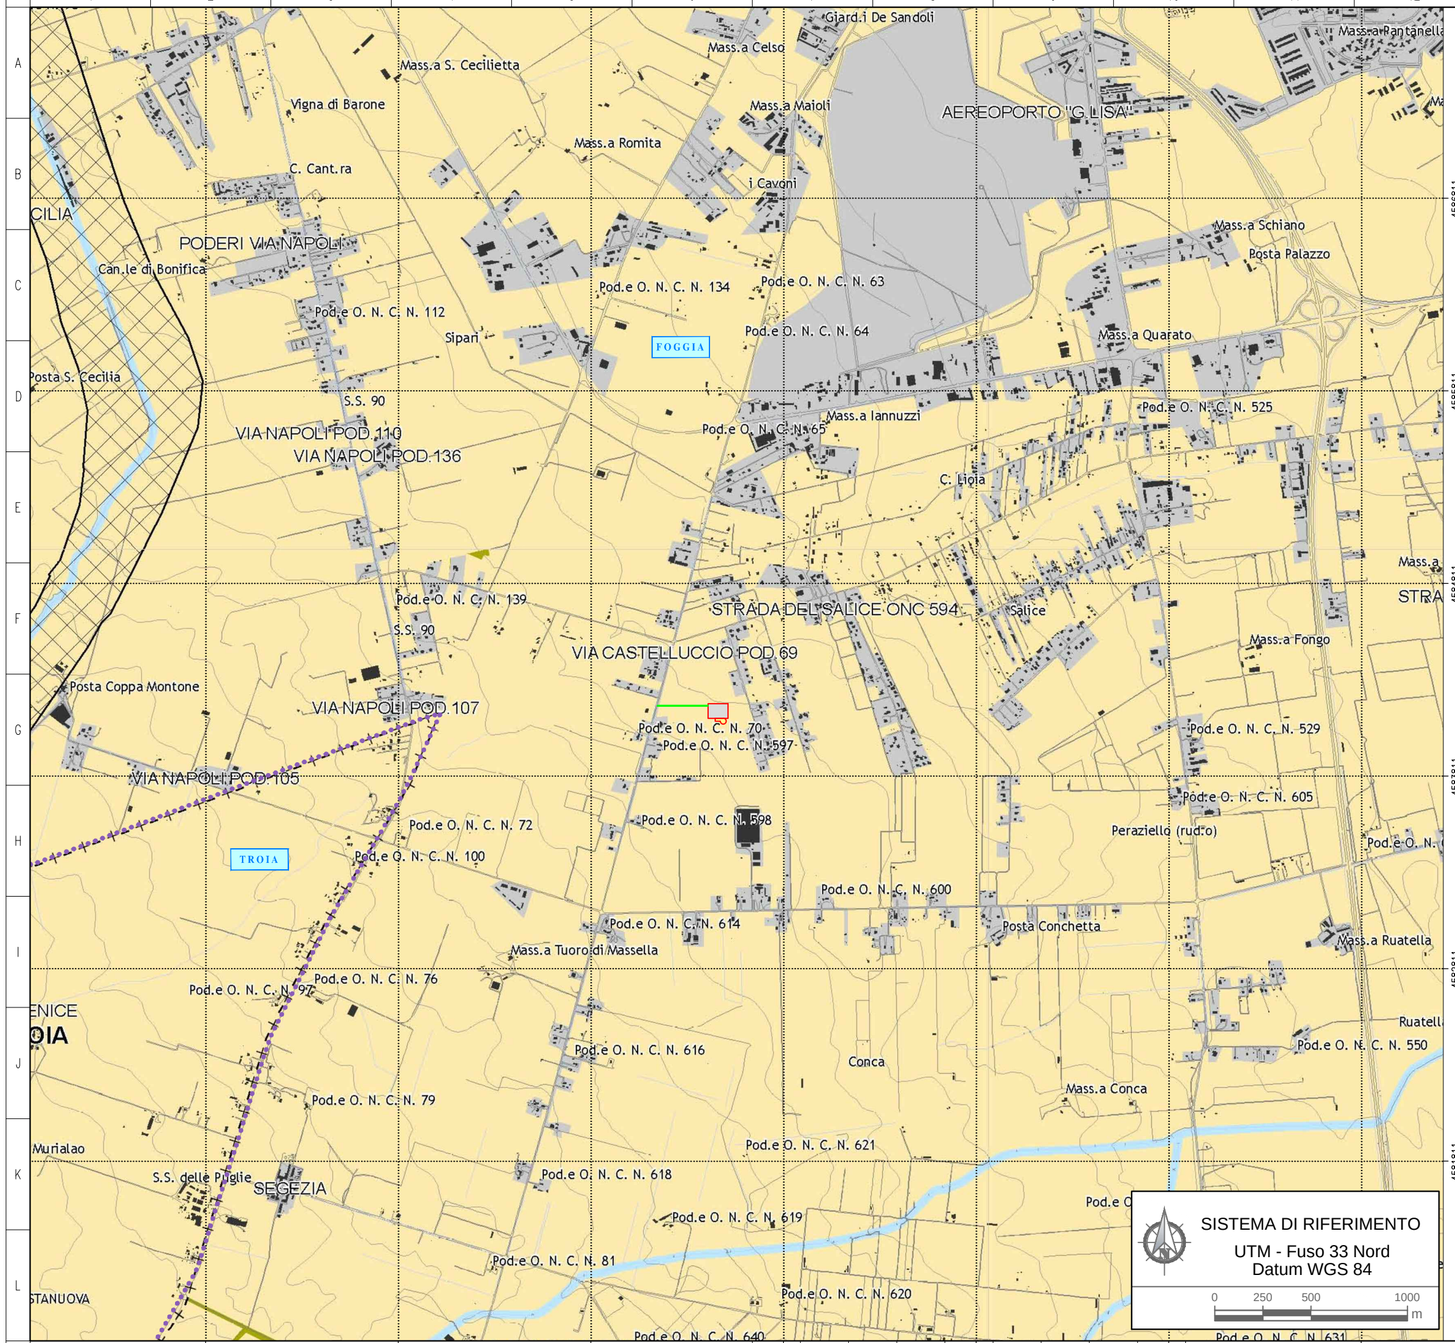

LEGENDA

- Boschi ed arbusteti
- Boschi di latifoglie a prevalenza di faggio
- Boschi planiziali
- Boschi della pianura costiera
- Aree con vegetazione boschiva e arbustiva in evoluzione
- Praterie xerofile
- Praterie sfalciabili
- Spiagge
- Habitat psammofili
- Laghi e bacini
- Aree ripariali a prevalenti condizioni di naturalità
- Zone umide
- Saline
- Aree agricole
- Aree terrazzate di particolare rilevanza paesaggistica

- Aree di tutela dei caratteri ambientali e paesaggistici dei corpi idrici
- Apparati dunari
- Pianure costiere

- Corsi d'acqua principali

- Singolarità geologiche
- Grotte, grave, vore, puli
- 732 Codice identificativo
- Doline
- Cutini
- Calanchi

Altri elementi riportati nella tavola

- Aree urbanizzate

Fonte: Provincia di Foggia PTCP-Tavola B1_16/17 Tutela dell'identità culturale: elementi di matrice naturale

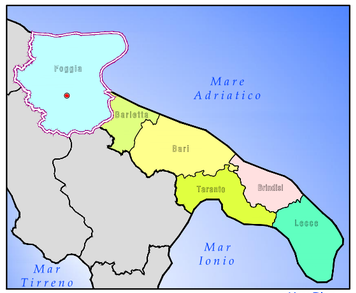

Key Plan

LEGENDA

- Limiti amministrativi
- Area pozzo Masseria Conca 1 Dir
- Aree impegnate per la sola fase di perforazione
- Strada di accesso

Medoilgas Italia S.p.A.
Società del Gruppo Mediterranean Oil & Gas Plc

Progetto

CONCESSIONE DI COLTIVAZIONE "TORRENTE CELONE"
REALIZZAZIONE POZZO MASSERIA CONCA 1 DIR

RELAZIONE PAESAGGISTICA

Tavola

STRALCIO DEL PTCP

Tutela dell'Identità Culturale: Elementi di Matrice Naturale

Preparato	Controllato	Approvato	
PROGER	Medoilgas Italia S.p.A.	Medoilgas Italia S.p.A.	

Nome File	Num. Allegato	al Documento	
Allegato 07.dwg	Allegato 07	S0000VRL22	

DATA	SCALA	REV	DESCRIZIONE
Giugno 2013	1:25.000	REV00	EMISSIONE

Documento di proprieta' aziendale. La Societa' tutelera' i propri diritti a termine di legge.
This document is Company property. The Company lawfully reserves all rights.

SOFTWARE: AUTOCAD

UNI A3+_(297X420)

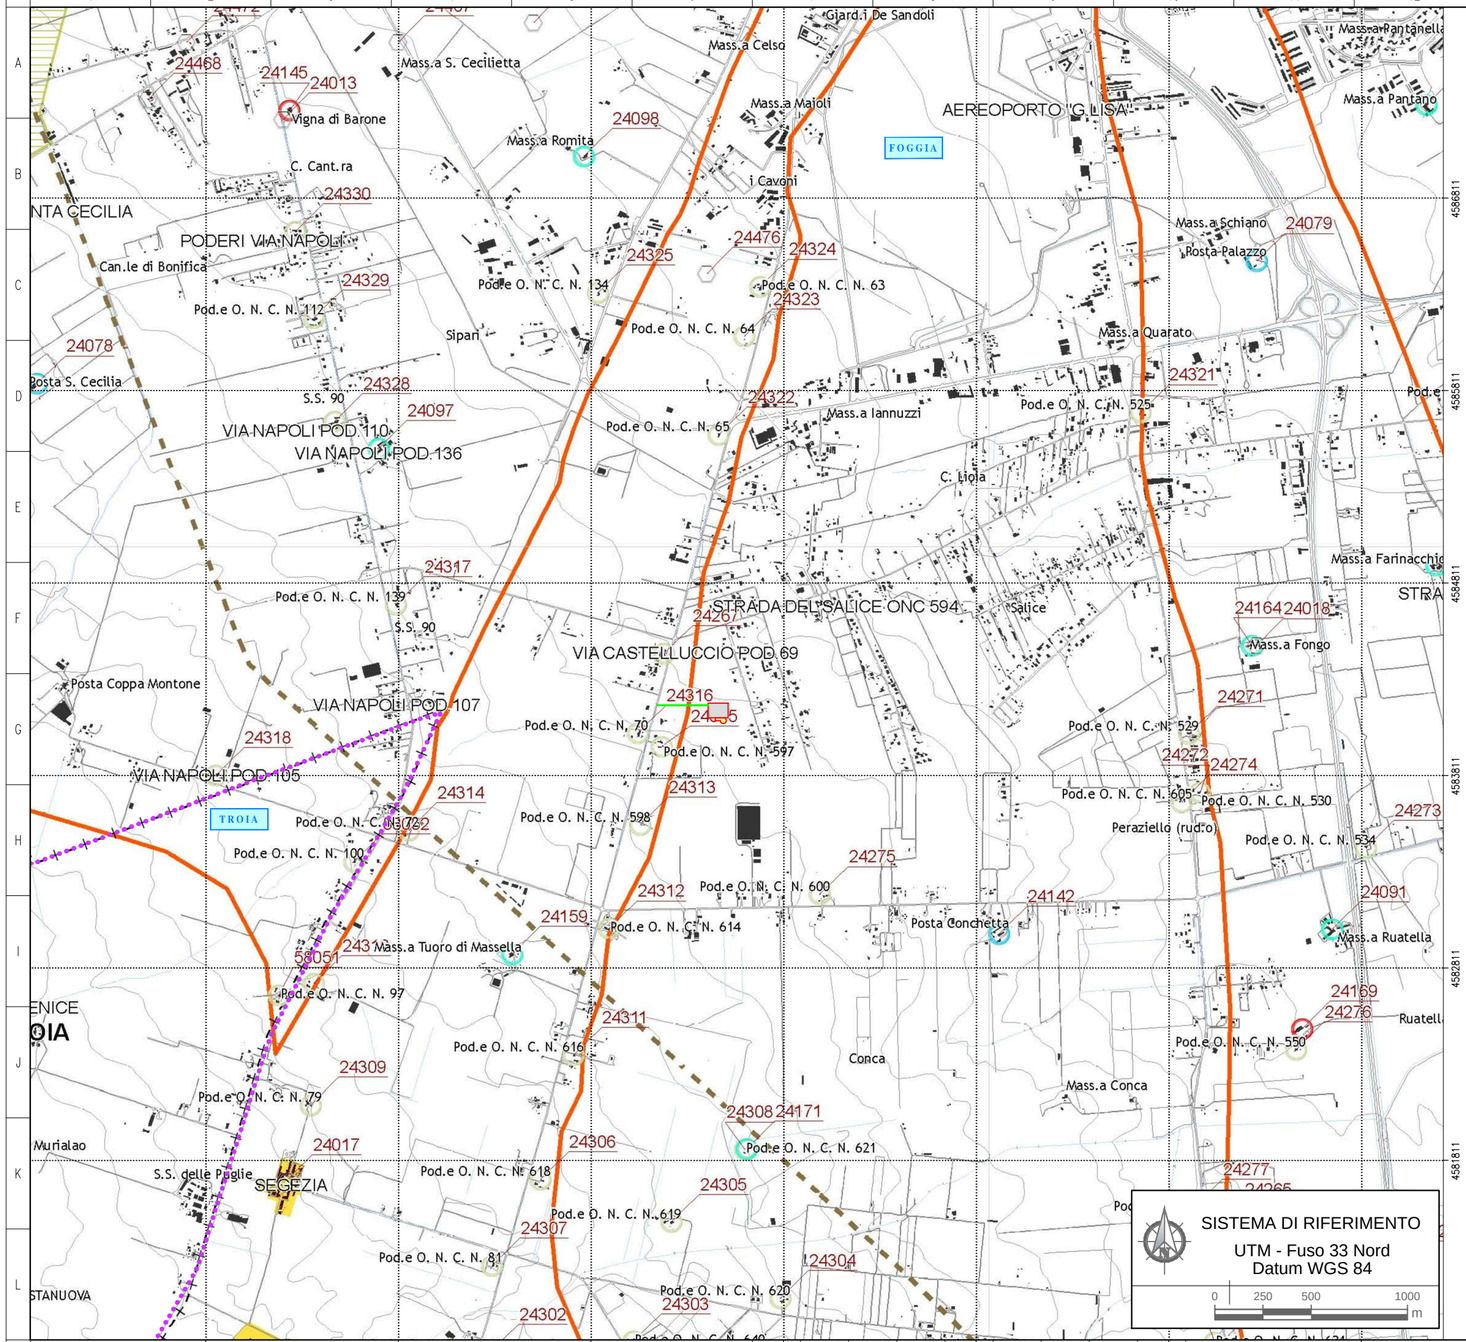

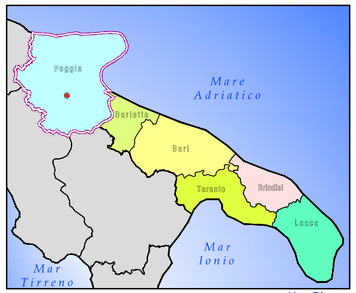

Key Plan

LEGENDA

Zone archeologiche

- Zone tutelate ope legis
- Altri siti archeologici indagati o presunti

Beni architettonici isolati

- Masserie
- Poste
- Sciali
- Casini
- Ville extraurbane
- Poderi
- Taverne
- Archeologia produttiva
- Trabucchi
- Torri e fortificazioni
- Castelli
- Complessi civili e religiosi
- Edifici religiosi ed edicole
- Altro
- 0200 Codice identificativo

- Parchi e giardini
- Insediamenti abitativi derivanti dalle bonifiche e dalla riforma agraria
- Miniere e cave storiche

Tratturi

- Tratturo
- Tratturello
- Braccio

Altri elementi della viabilità storica

- Ipotesi di viabilità romana di grande collegamento
- Ipotesi di viabilità romana secondaria
- Percorso micaelico
- Via sacra langobardorum

- Centri storici
- Tessuti otto-novecenteschi di interesse storico
- Nuclei storici non urbani
- Insediamenti storici non urbani di fondazione

Fonte: Provincia di Foggia PTCP-Tavola B2_16/17 Tutela dell'identità culturale: elementi di matrice antropica

LEGENDA

- Limiti amministrativi
- Area pozzo Masseria Conca 1 Dir
- Aree impegnate per la sola fase di perforazione
- Strada di accesso

Medoilgas Italia S.p.A.
Società del Gruppo Mediterranean Oil & Gas Plc

Progetto

CONCESSIONE DI COLTIVAZIONE "TORRENTE CELONE"
REALIZZAZIONE POZZO MASSERIA CONCA 1 DIR

RELAZIONE PAESAGGISTICA

Tavola

STRALCIO DEL PTCP

Tutela dell'Identità Culturale: Elementi di Matrice Antropica

Preparato	Controllato	Approvato	
PROGER	Medoilgas Italia S.p.A.	Medoilgas Italia S.p.A.	

Nome File	Num. Allegato	al Documento	
Allegato 08.dwg	Allegato 08	S0000VRL22	

DATA	SCALA	REV	DESCRIZIONE
Giugno 2013	1:25.000	REV00	EMISSIONE

Documento di proprieta' aziendale. La Societa' tutelera' i propri diritti a termine di legge.
This document is Company property. The Company lawfully reserves all rights.

SOFTWARE: AUTOCAD

UNI A3+_(297X420)

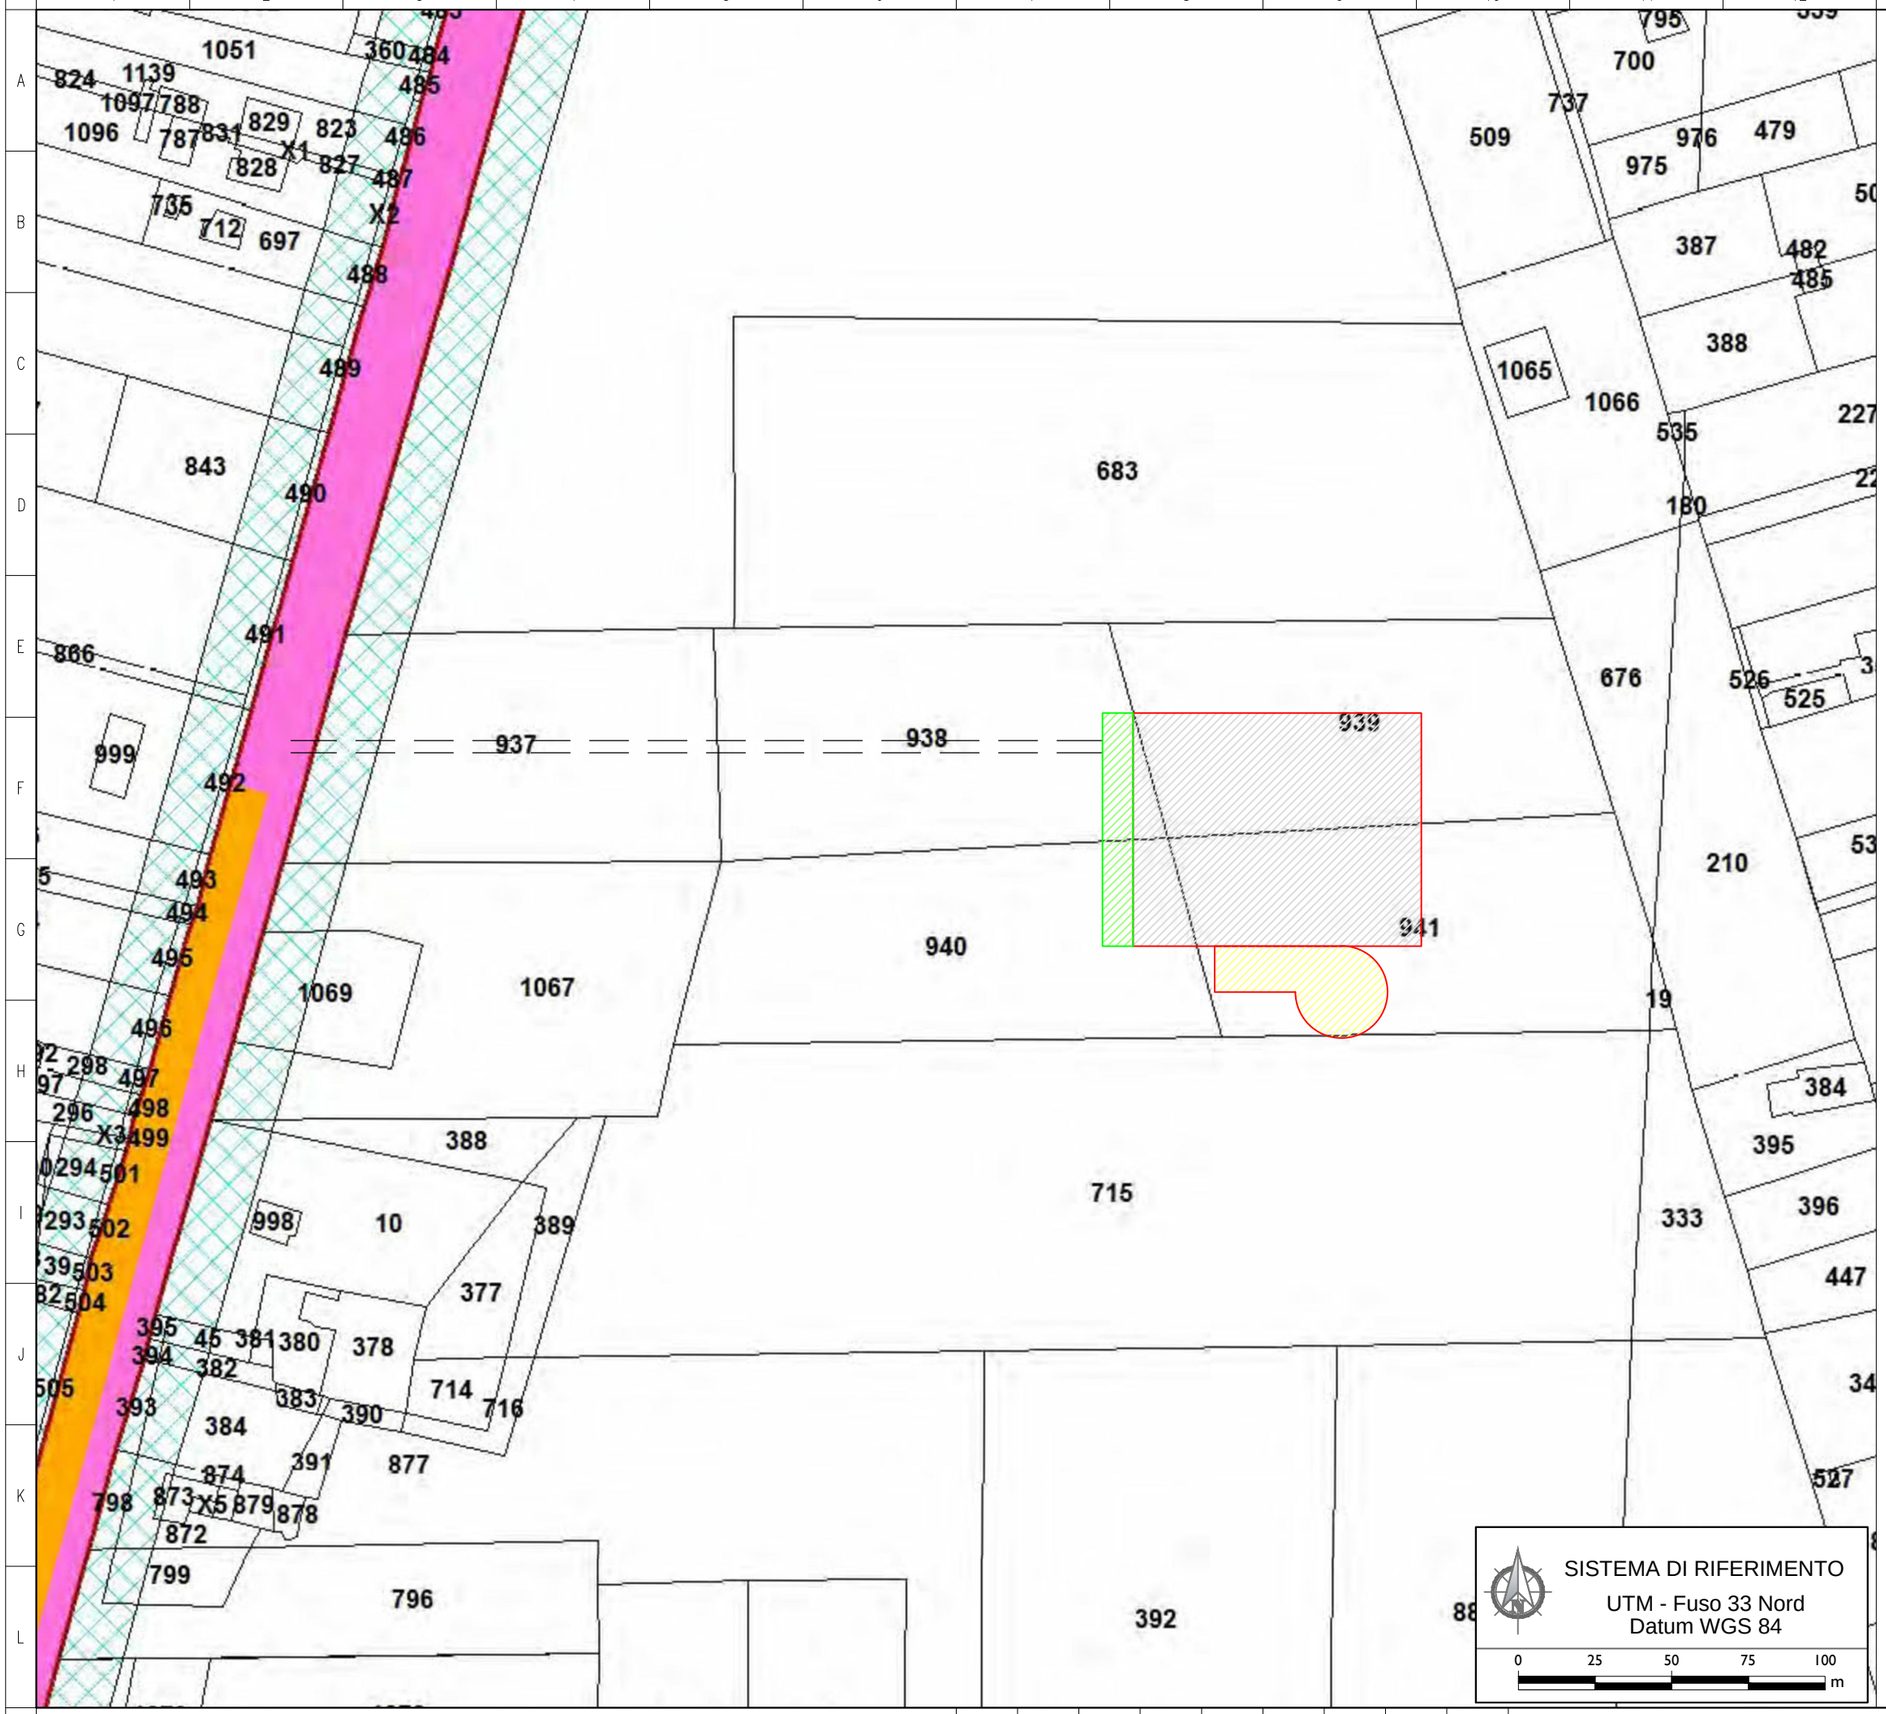

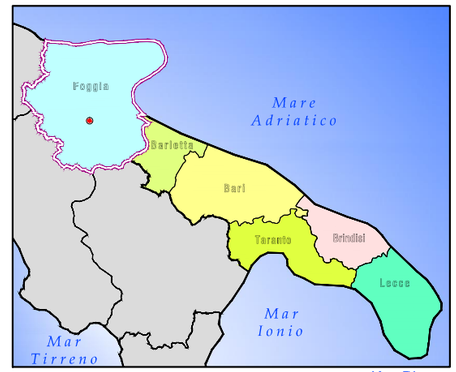

Key Plan

LEGENDA

- Area pozzo Masseria Conca 1 Dir
- Aree impegnate per la sola fase di perforazione
- Area parcheggio
- Strada di accesso
- Delimitazione storica area demaniale tratturale
- B suoli da alienare a titolo gratuito o oneroso
- A suoli demanio tratturi
- Fascia rispetto (inedificabilità assoluta)

Fonte: P.C.T. Comune di Foggia TAV.C.8.3

SISTEMA DI RIFERIMENTO

UTM - Fuso 33 Nord
Datum WGS 84

0 25 50 75 100 m

Medoilgas Italia S.p.A.
Società del Gruppo Mediterranean Oil & Gas Plc

Progetto

CONCESSIONE DI COLTIVAZIONE "TORRENTE CELONE"
REALIZZAZIONE POZZO MASSERIA CONCA 1 DIR

RELAZIONE PAESAGGISTICA

Tavola

STRALCIO DEL PIANO COMUNALE DEI TRATTURI

Preparato	Controllato	Approvato	
PROGER	Medoilgas Italia S.p.A.	Medoilgas Italia S.p.A.	

Nome File	Num. Allegato	al Documento	
Allegato 09.dwg	Allegato 09	S0000VRL22	

DATA	SCALA	REV	DESCRIZIONE
Giugno 2013	1:2000	REV00	EMISSIONE

Documento di proprieta' aziendale. La Societa' tutelera' i propri diritti a termine di legge. This document is Company property. The Company lawfully reserves all rights.

SOFTWARE: AUTOCAD

UNI A3_(297X420)

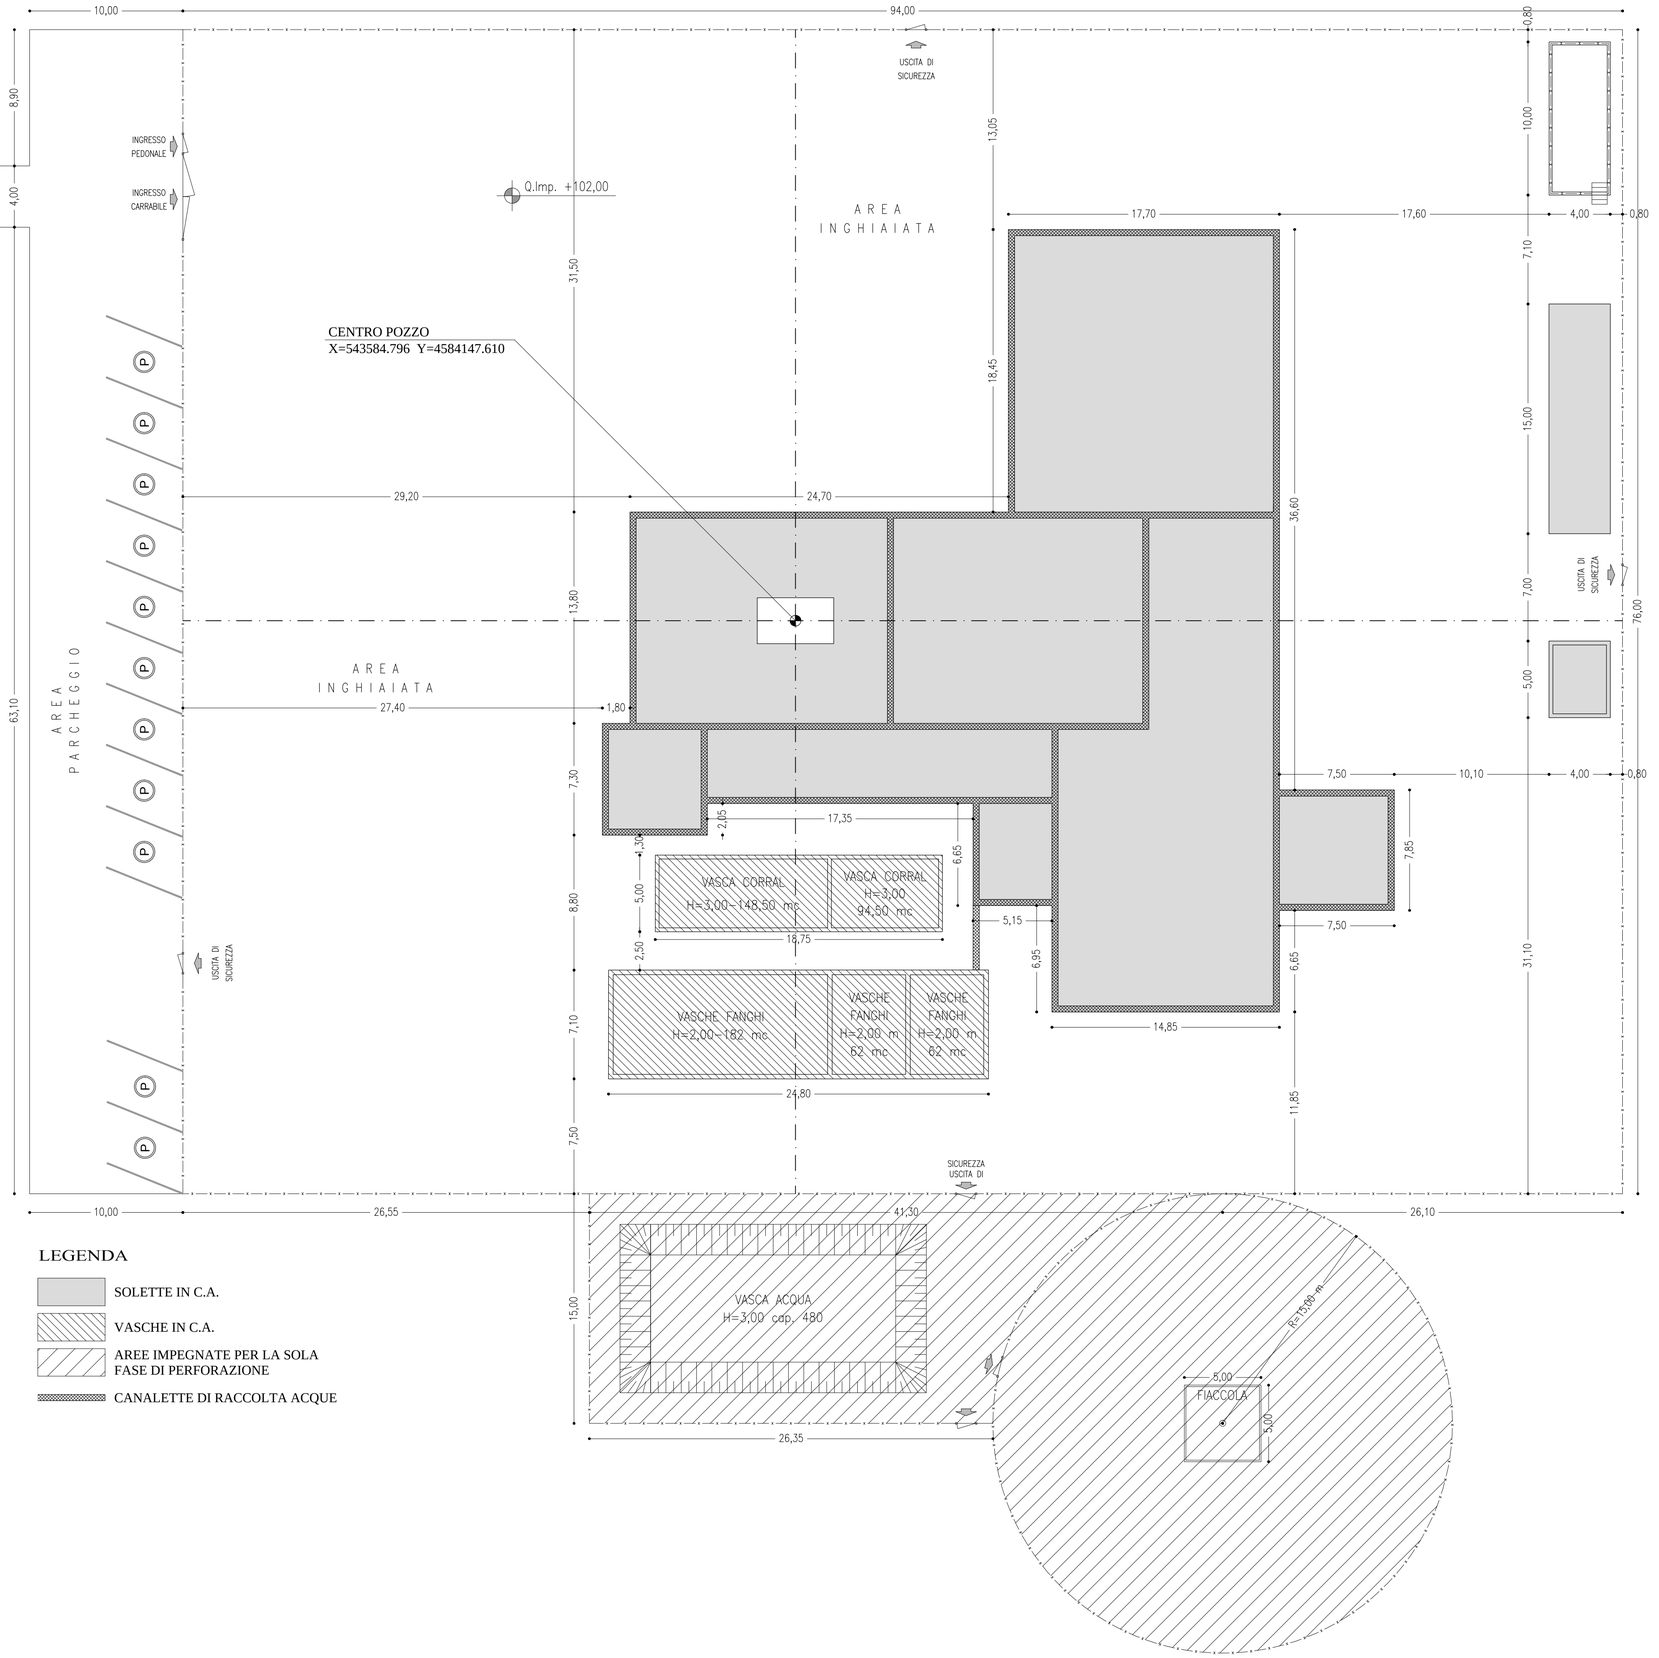

LEGENDA

- SOLETTE IN C.A.
- VASCHE IN C.A.
- AREE IMPEGNATE PER LA SOLA FASE DI PERFORAZIONE
- CANALETTE DI RACCOLTA ACQUE

NORD

Medoilgas Italia S.p.A.
Società del Gruppo Mediterranean Oil & Gas Plc

Progetto

CONCESSIONE DI COLTIVAZIONE "TORRENTE CELONE"
REALIZZAZIONE POZZO MASSERIA CONCA 1 DIR

RELAZIONE PAESAGGISTICA

Tavola

PLANIMETRIA DI PROGETTO

Preparato	Controllato	Approvato	
PROGER	Medoilgas Italia S.p.A.	Medoilgas Italia S.p.A.	

Nome File	Num. Allegato	al Documento	
Allegato 10.dwg	Allegato 10	S0000VRL22	

DATA	SCALA	REV	DESCRIZIONE
Giugno 2013	1:200	REV00	EMISSIONE

Documento di proprieta' aziendale. La Societa' tutelera' i propri diritti a termine di legge. This document is Company property. The Company lawfully reserves all rights.