

PLANIMETRIA STATO DI PROGETTO SCALA 1:500



AEROPORTO "V. CATULLO"
DI VERONA VILLAFRANCA

COMMESSA
REALIZZAZIONE DELLA NUOVA DORSALE DI COLLETTAMENTO DELLE
ACQUE METEORICHE DEL PIAZZALE DI SOSTA AEROMOBILI
DELL'AEROPORTO VALERIO CATULLO DI VERONA
- INTERVENTO FRONTE TERMINAL MP01 -

PROGETTO ESECUTIVO

ELABORATO

SCOD. MIA MACRO INT. - - - - -
CODICE MA: VRN - NET 8 4
COD. C.d.P.: 5 1 4 C COMMESSA: VPP014C
CODICE ELABORATO
PE-1100510-00

REV.	DATA	DESCRIZIONE	REDAZIONE	VERIFICA	APPROV.	P.M.	NOME FILE:
0	Giugno 2018	Prima emissione	TI	CM	DT	P.M.	FILE DI STAMPA: Tmg.ctb
1							SCALA: Varie
2							
3							

PROGETTISTA

TOSATO
INGEGNERIA

ing. Daniele Tosato

via Ciardi, n° 17
31036 - Istrana (TV)
T. 0422 582537 - F. 0422 411754
m.info@tosatoingegneria.com
w.tosatoingegneria.com

ing. Daniele Tosato

ing. Daniele Tosato

COMMITTENTE

Verona Aeroporto Garda Aeroporti	Società di gestione Aeroporto Valerio Catullo di Verona Villafranca S.p.A.	Accountable Manager/AD Dott. Michele Cazzanti
--	--	--


PH Progettazione
Infrastrutture e Sistemi/RUP
Dott. Ing. Michele Adami

PH Manutenzione
Infrastrutture e Sistemi
Dott. Ing. Alberto Carli


PH Terminal
Sig. Pierluigi Salu

PH Area Movimento
Sig. Cristiano Folchi


Security Manager
Sig. Giuseppe Renna

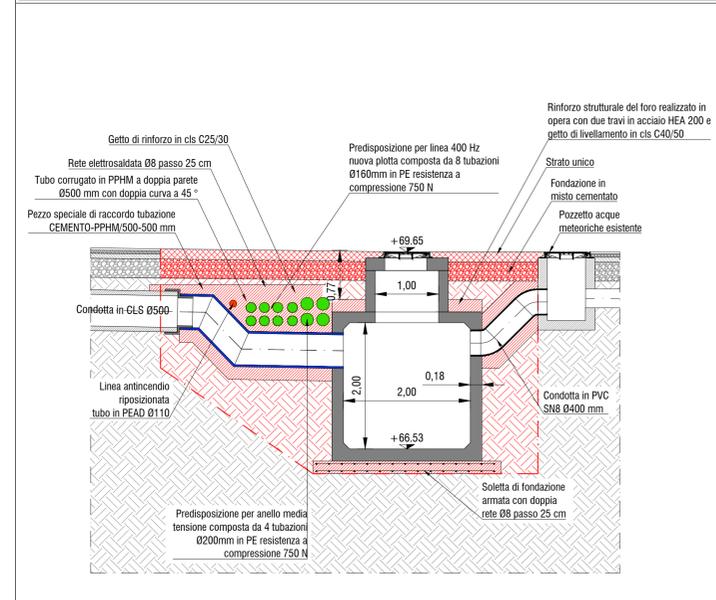


SEZIONE P3 SCALA 1:50

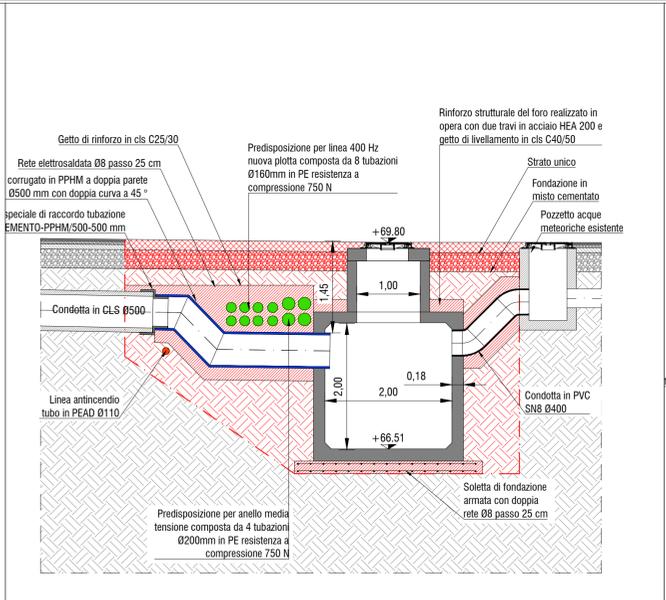


SEZIONE P4 SCALA 1:50

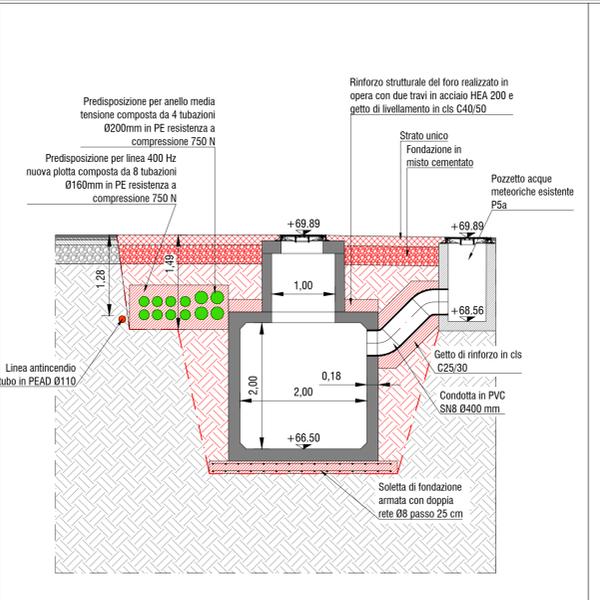


SEZIONE P5 SCALA 1:50

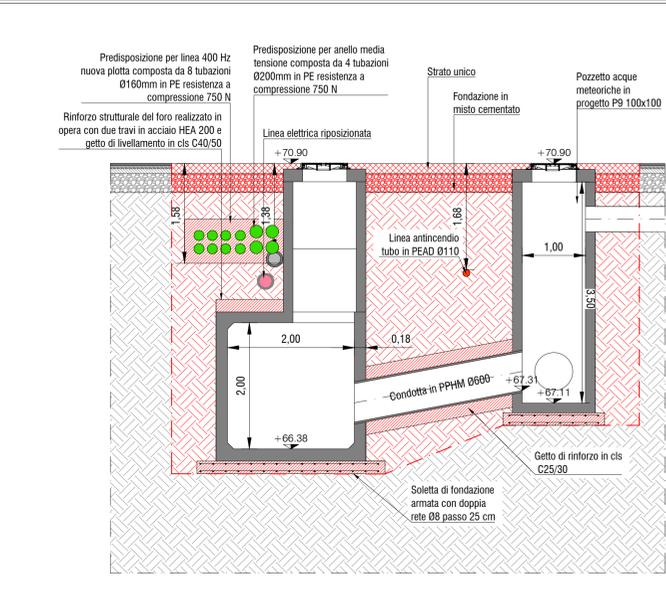


SEZIONE P9 SCALA 1:50

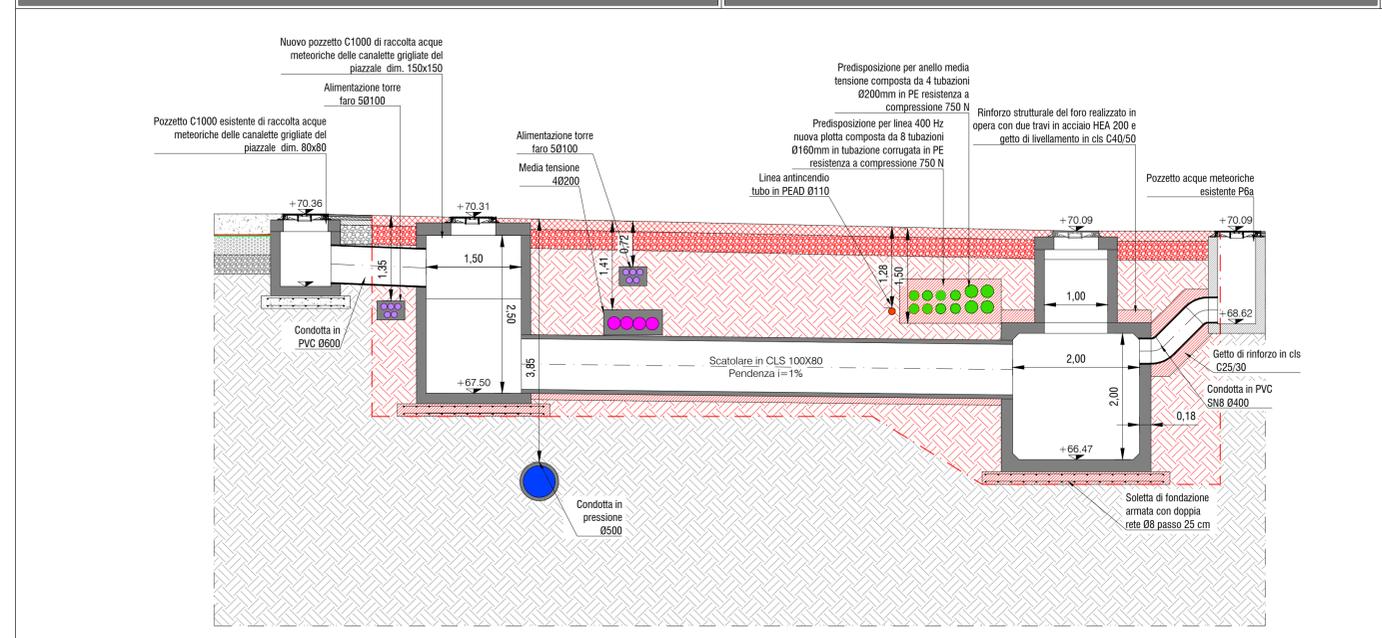

SEZIONE P6 SCALA 1:50

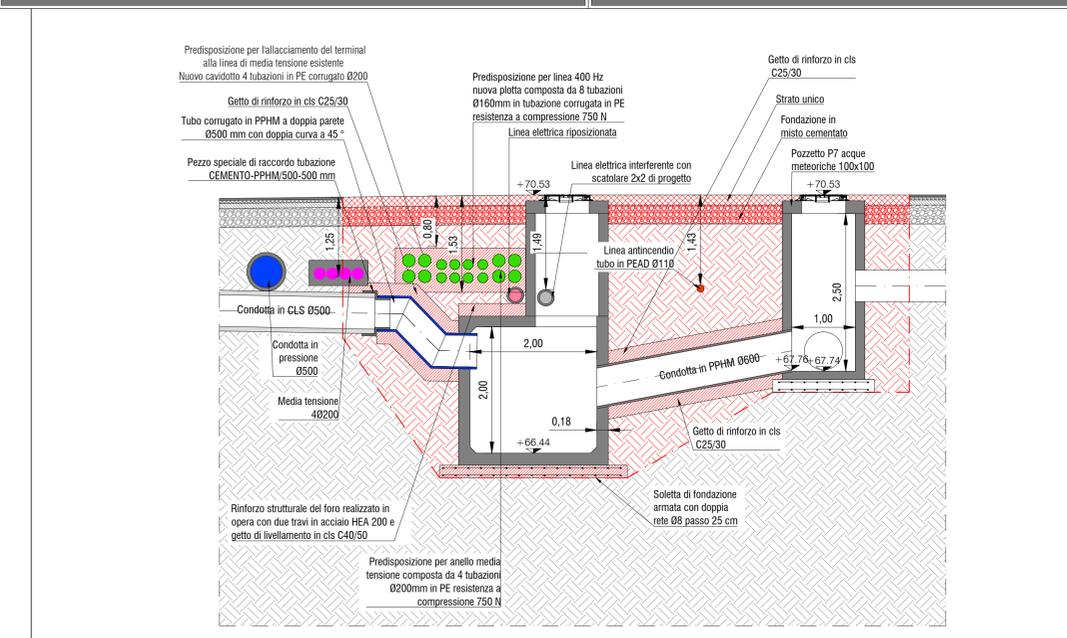

SEZIONE P7 SCALA 1:50

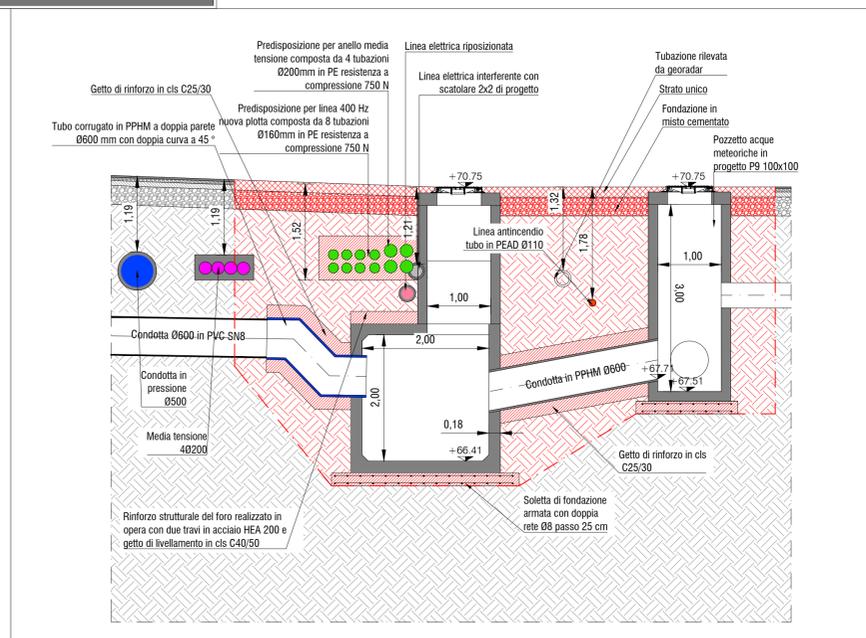

SEZIONE P8 SCALA 1:50