

LEGENDA

MONITORAGGIO AREA VASTA - A

- A_FE-AG-CIS_001 Rilievi agroecosistemi

MONITORAGGIO AREE DI CANTIERE - C

- C_EC-VE-CIS_001 Area di monitoraggio ecosistemi


STAZIONI DI MONITORAGGIO FAUNA

- ⊗ C_FE-AR-CIS_001 Stazione anfibi
- ⊗ C_FE-AN-CIS_001 Stazione avifauna nidificatori
- ⊗ C_FE-TH-CIS_001 Stazione testuggine hermann
- ⊗ C_FE-MM-CIS_001 Trassetti micromammiferi
- ⊗ C_FE-RE-CIS_001 Stazione rettili
- ⊗ C_FE-LC-CIS_001 Stazione lagomorfi

STAZIONI DI MONITORAGGIO VEGETAZIONE E FLORA

- ⊗ C_VF-VH-CIS_001 Stazione vegetazione e habitat
- ⊗ C_VF-FL-CIS_001 Stazione flora

- Cantiere logistico
- Viabilità esistente e di progetto
- Aree stazioni metropolitana
- Piste di cantiere
- Cantiere operativo
- Tracciato ferroviario in galleria
- Siti di deposito
- Tracciato ferroviario in superficie
- Cave di prestito
- Tracciato autostradale in galleria
- Discarica rifiuti speciali non pericolosi
- Tracciato autostradale in superficie
- Aree a disposizione
- Ambito di pertinenza aree di cantiere
- Ponte
- Confini comunali

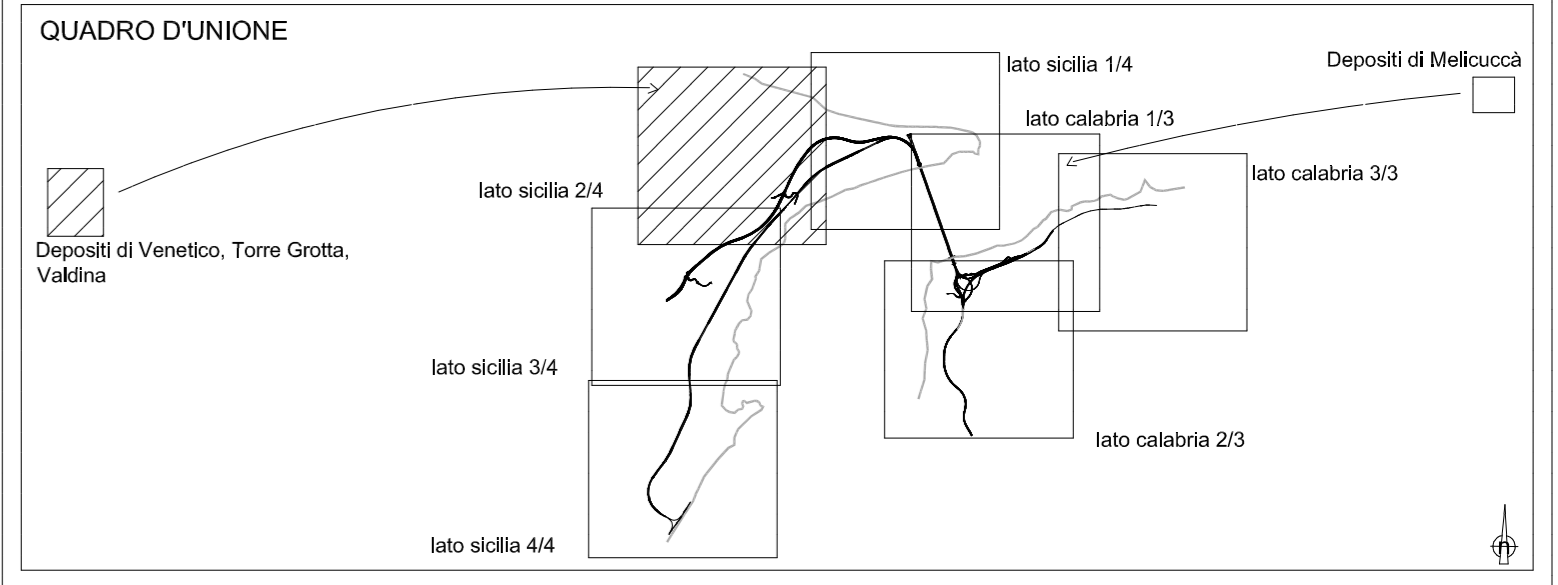

Stretto di Messina

Concessionario per la progettazione, realizzazione e gestione del collegamento stabile tra la Sicilia e il Continente
Organismo di Diritto pubblico
(Legge n° 1158 del 17 dicembre 1971, modificata dal D.Lgs. n° 114 del 24 aprile 2003)

PONTE SULLO STRETTO DI MESSINA

PROGETTO DEFINITIVO

PARSONS TRANSPORTATION GROUP, Inc.

PARSONS TRANSPORTATION GROUP INC Direttore PMC (Ing. A. Saulle)	STRETTO DI MESSINA Direttore Generale e RUP Validazione (Ing. G. Fiammenghi)	STRETTO DI MESSINA Amministratore Delegato (Dott. P. Ciucci)
---	--	--

MONITORAGGIO AMBIENTALE

PROGETTO MONITORAGGIO AMBIENTALE TERRITORIALE E SOCIALE UNIFICATO
COMPONENTE ECOSISTEMI
PLANIMETRIA UBICAZIONE PUNTI DI MISURA 2/4 - LATO SICILIA

MAO080

CODICE			SCALA:		
P M C R O M F P N U S O O E C O O O O O O O O O 2 F 0			1:10000		
REV.	DATA	DESCRIZIONE	REDATTO	VERIFICATO	APPROVATO
FO	20/06/2011	EMISSIONE FINALE	C. Arcieri	C. Sanna	A. Saulle

NOME DEL FILE: MAO080