

Legenda

- Limiti comunali
- Nuove Stazioni elettriche 150 kV
- Nuovi elettrodi aerei ST 150 kV
- Elettrodi da demolire
- Rete AAT-AT
- Linea aerea 200 kV cc RTN
- Linee in cavo 150 kV RTN
- Corsi d'acqua ed elementi idrici lineari
- Corsi d'acqua PAI - Identificati in DELIBERAZIONE N. 3 DEL 30.07.2015 Art.3
- Canali Tombati PGRA (Agg maggio 2017)
- Area ubicazione cartiere base
- Stazione e CP esistenti
- Nuovi elettrodi interni 150 kV
- Linea aerea 150 kV RTN
- Linee in cavo non RTN

FASCE DI PRIMA SALVAGUARDIA (art.30ter delle N.A. del P.A.I. - agg. 2018)

Limite area di studio per analisi fasce di prima salvaguardia (400m.)


Ordine gerarchico (N° di Horton-Strahler)	Fascia di profondità L da asse corso d'acqua
1	10 m.
2	25 m.
3	50 m.
4	75 m.
5	100 m.

PAI - Pericolosità idraulica

- H1 - Aree a pericolosità idraulica bassa
- H2 - Aree a pericolosità idraulica moderata
- H3 - Aree a pericolosità idraulica alta
- H4 - Aree a pericolosità idraulica molto alta

PGRA - Classi di pericolosità da alluvione

- P1 - Bassa - Tr > 200 anni
- P2 - Media - 50 < Tr ≤ 200 anni
- P3 - Elevata Tr ≤ 50 anni

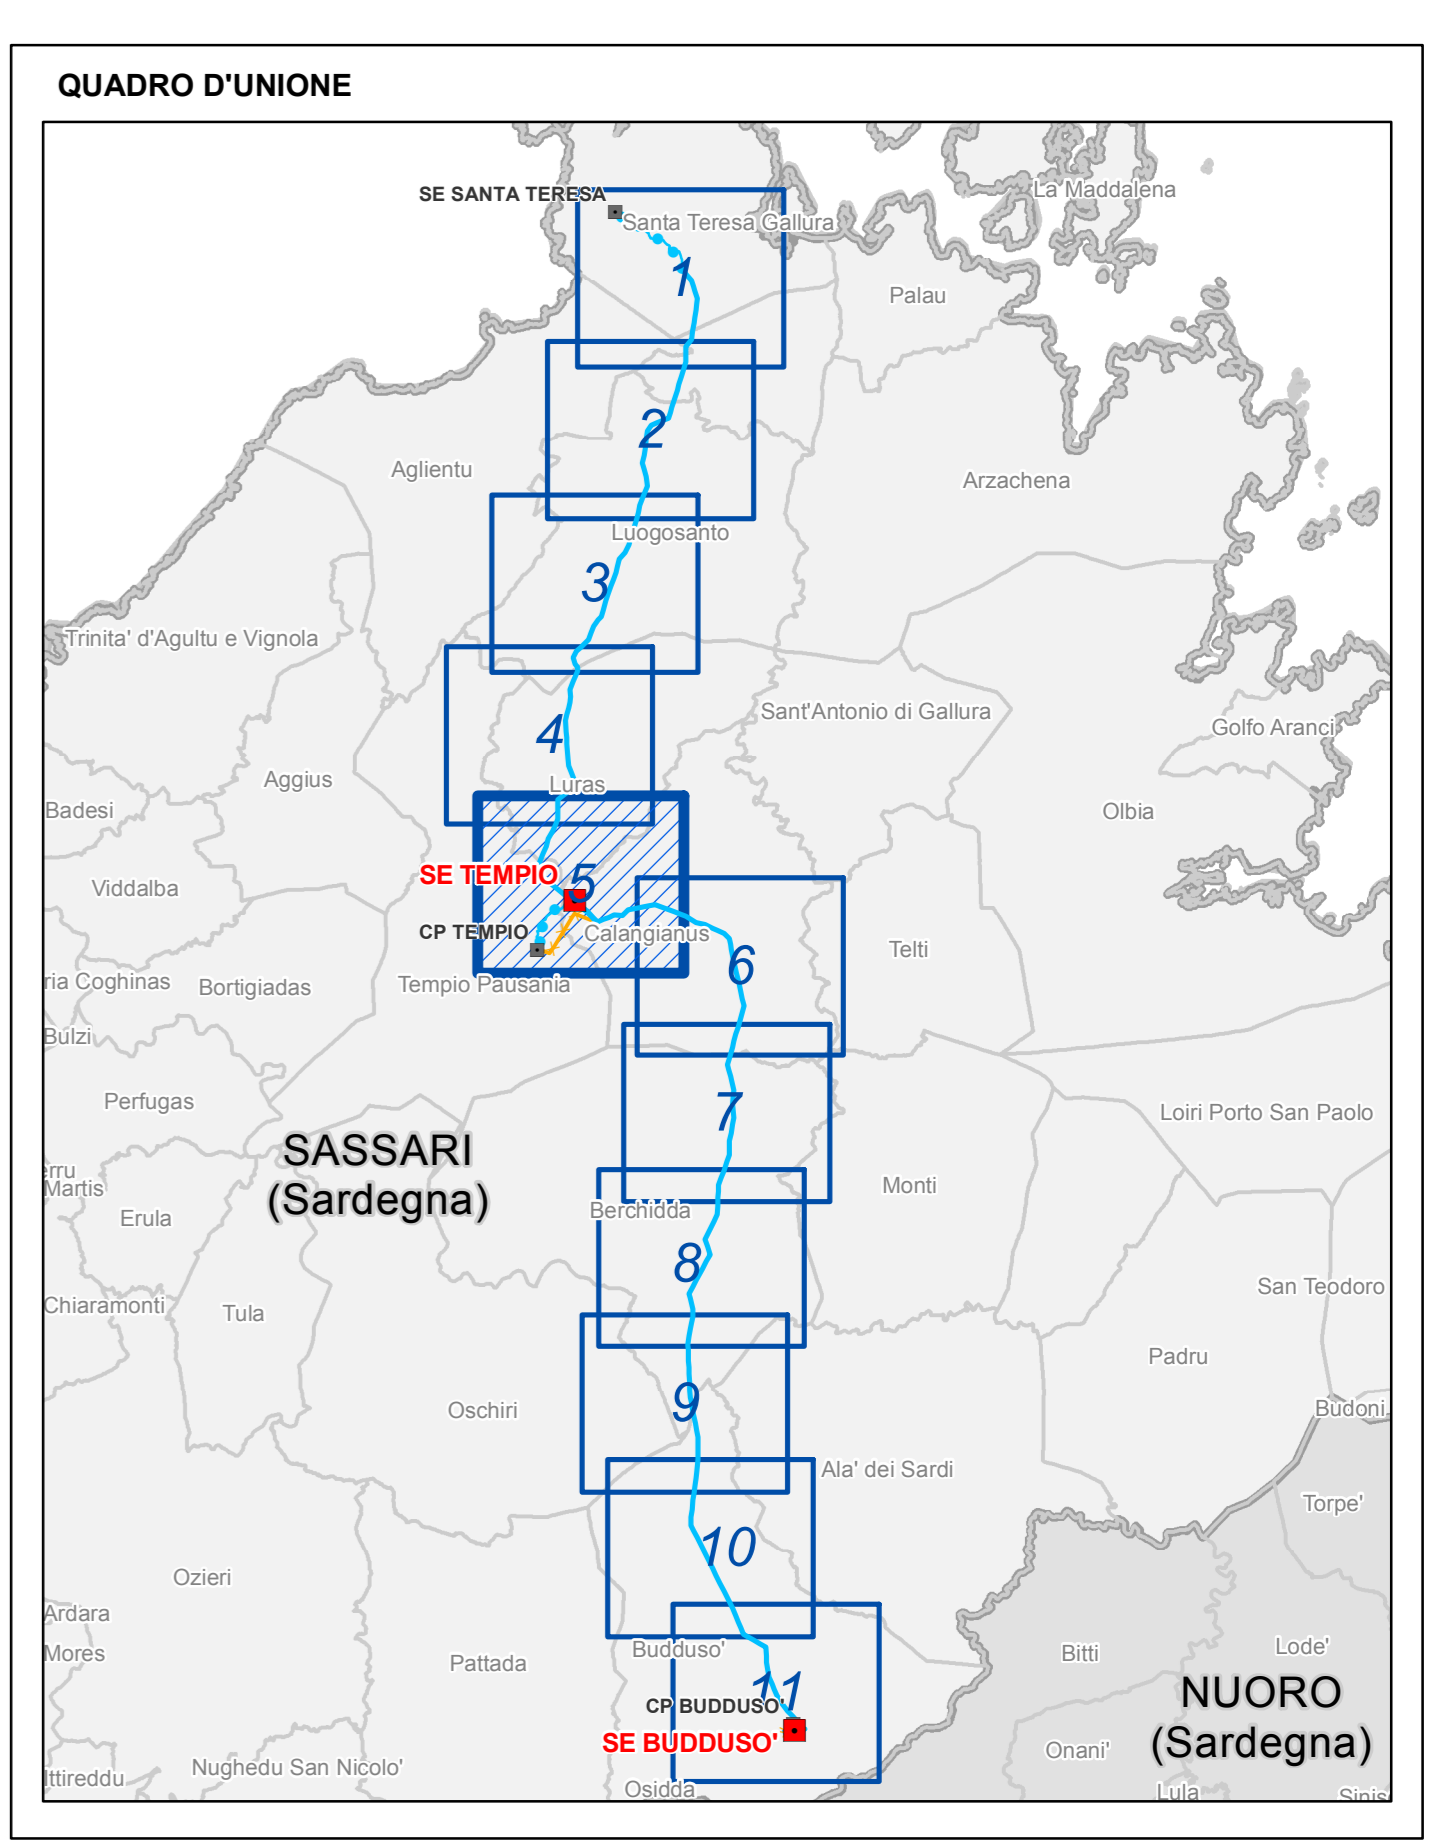

Stampa di autenticazione e firma.

ESTRINSECO	00	15/06/2019	Prima emissione	Geotech- srl	
N.	DATA	DESCRIZIONE	ELABORATO		
INTERNO	00	15/06/2019	Accettata rev.00	V. Pedersoli	N. Rivabene
N.	DATA	DESCRIZIONE	ESAMINATO	ACCETTATO	

NUMERO E DATA ORIONE: Incirco 4000073275 del 29.05.2019

MOTIVO DELL'INVIO: PER ACCETTAZIONE

CODIFICA ELABORATO: DGHX08010BIAM03019_01

TITOLO ELABORATO: Realizzazione nuovi elettrodi a 150 kV "Santa Teresa - Tempio" e "Tempio - Budduso", nuove Stazioni Elettriche a 150kV di "Tempio" e "Budduso" e relativi raccordi linee

TIPOLOGIA ELABORATO: ELABORATO CARTOGRAFICO

PROGETTO: Realizzazione nuovi elettrodi a 150 kV "Santa Teresa - Tempio" e "Tempio - Budduso", nuove Stazioni Elettriche a 150kV di "Tempio" e "Budduso" e relativi raccordi linee

NOME DEL FILE	FORMATO	SCALA	FOGLIO
DGHX08010BIAM03019_01_5	AD	1:10.000	5/11

Questo documento contiene informazioni di proprietà Terna S.p.A. e deve essere utilizzato esclusivamente dal destinatario in relazione alla finalità per la quale è stato fornito. È vietata qualsiasi forma di riproduzione o divulgazione senza l'esplicito consenso di Terna S.p.A. This document contains information proprietary to TERN S.p.A. and it will have to be used exclusively for the purposes for which it has been furnished. Whichever shape of spreading or reproduction without the written permission of TERNA S.p.A. is prohib.