

### Legenda

- Limiti comunali
- Nuove Stazioni elettriche 150 kV
- Nuovi elettrodi aerei ST 150 kV
- Elettrodi da demolire
- Linea aerea 200 kV cc RTN
- Linea aerea 150 kV RTN
- Linea in cavo 150 kV RTN
- Linea in cavo non RTN
- Rete approvvigionamento idrico
- Depuratore
- Viabilità principale
- Rete ferroviaria
- Area ubicazione cantieri base
- Stazione e CP esistenti
- Nuovi elettrodi interni 150 kV
- Linea aerea 150 kV RTN
- Linea in cavo non RTN
- Diga
- Tratto di strada di accesso o pista esistente da ripristinare
- Accesso lato strada esistente No pista
- Accesso tramite elicottero

**INFRASTRUTTURE TECNICHE ED IMPIANTI**

**Rete AAT-AT**


**Infrastrutture tecniche**

**VIABILITA' ESISTENTE**

**PISTE DI CANTIERE**

**SORGENTI E POZZI (da Database geotopografico Regione Sardegna)**  
 \* In via cautelativa è rappresentata l'area di rispetto con raggio 200m per tutte le sorgenti e pozzi in quanto non distinte in funzione del loro uso.

- Sorgenti
- Pozzo cisternazione, Stazione di pompaggio
- Area di rispetto con raggio 200 m dalle sorgenti
- Area di rispetto con raggio 200 m dai pozzi

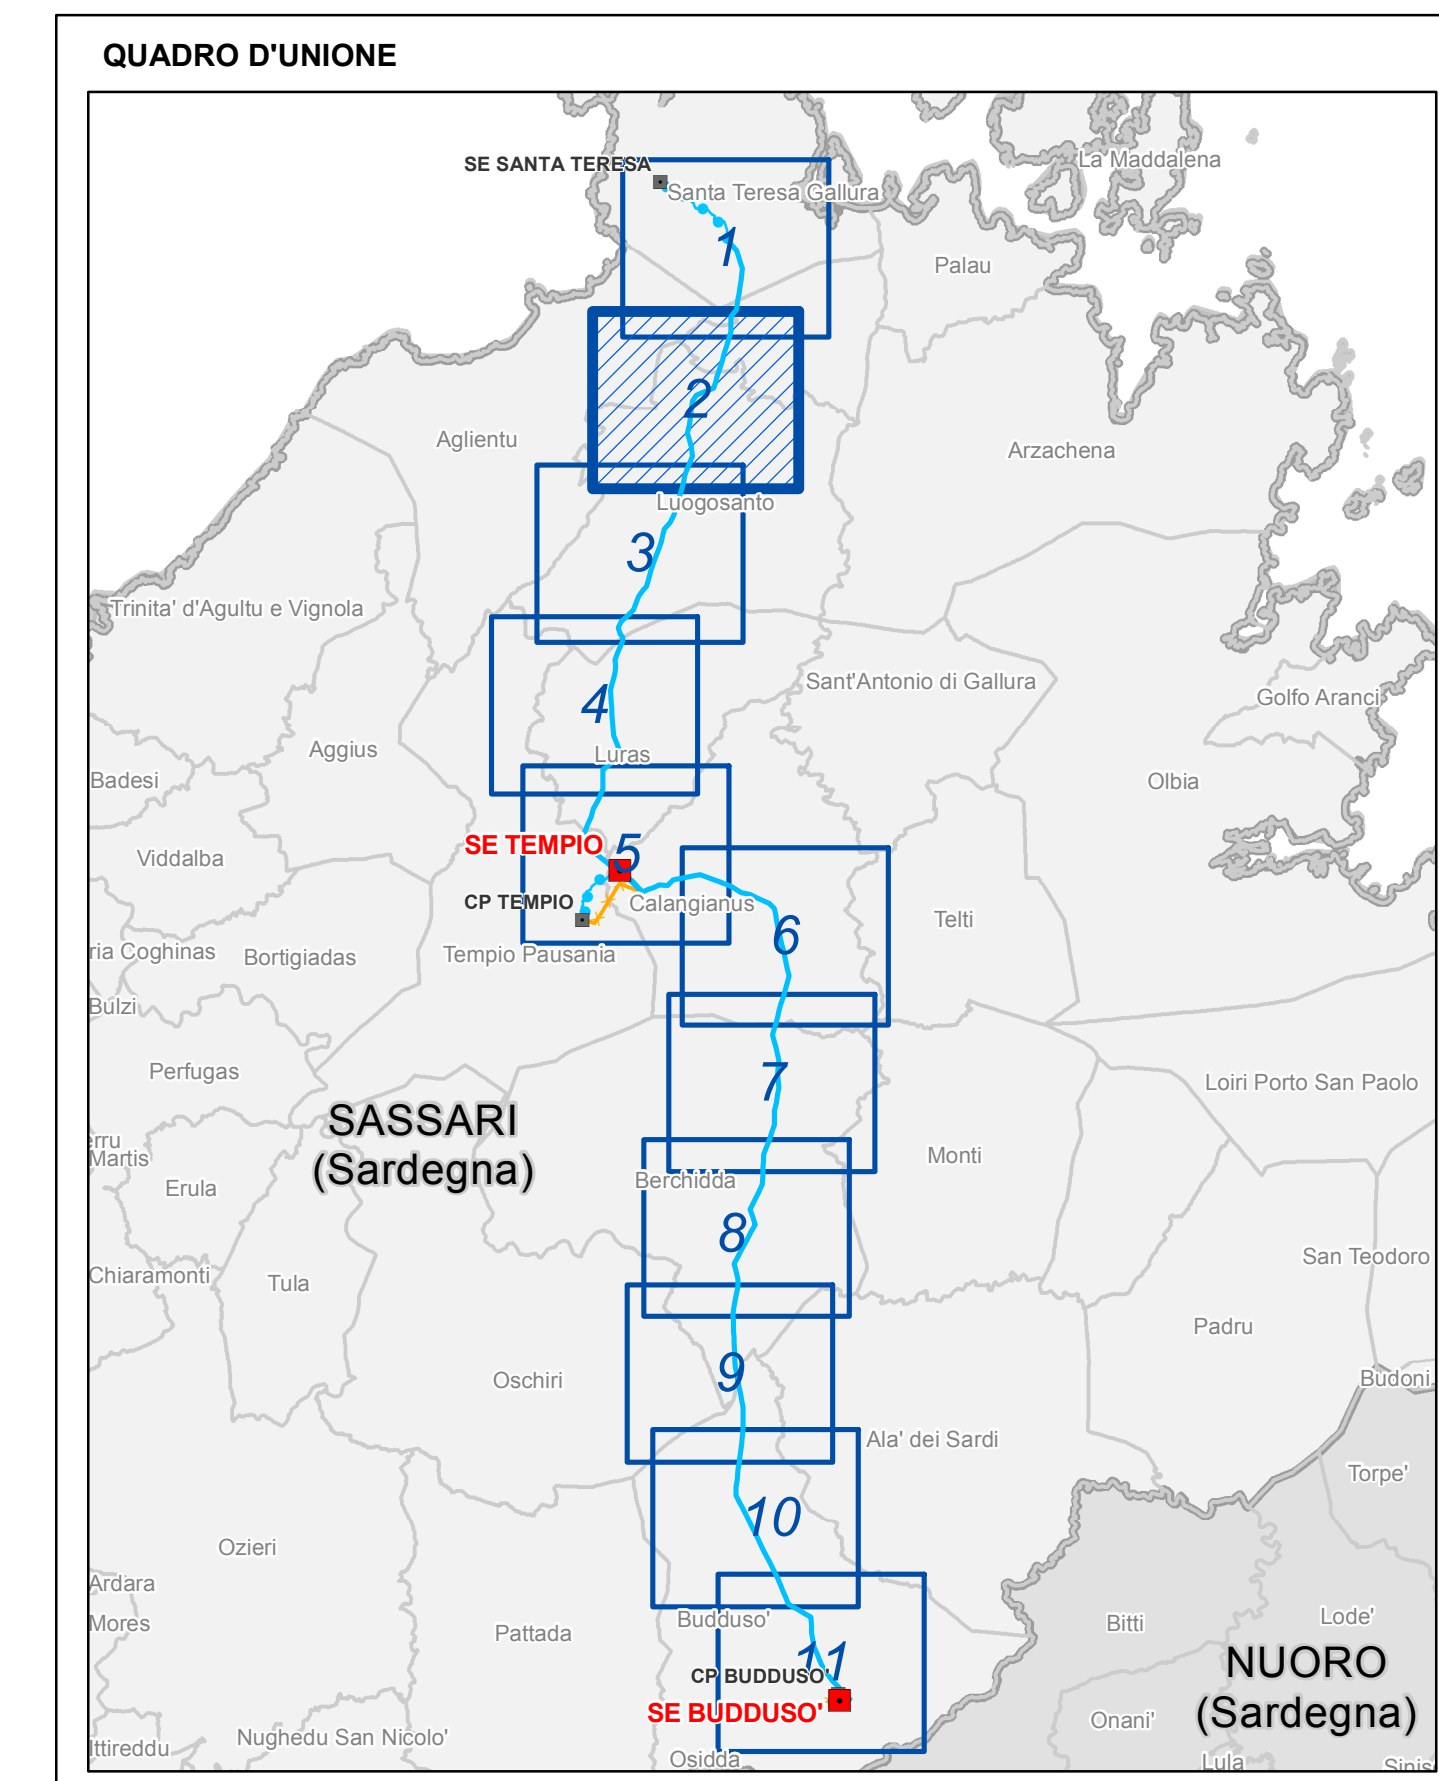

ESTRINSECO

N.	00	15/06/2019	Prima emissione	Geotech- srl	
N.	DATA	DESCRIZIONE	ELABORATO		

REVISIONI

N.	00	15/06/2019	Accettata rev.00	V. Pedersoli	N. Rivabene
N.	DATA	DESCRIZIONE	ESAMINATO	ACCETTATO	

NUMERO E DATA ORDINE: Incirco 4000073275 del 29.05.2019

MOTIVO DELL'INVIO:  PER ACCETTAZIONE

CODIFICA ELABORATO

DGFX08010BIAM03016\_02

TITOLO ELABORATO

Realizzazione nuovi elettrodi a 150 kV "Santa Teresa - Tempio" e "Tempio - Budduso", nuove Stazioni Elettriche a 150kV di "Tempio" e "Budduso" e relativi raccordi linee

ELABORATO CARTOGRAFICO

PROGETTO

Realizzazione nuovi elettrodi a 150 kV "Santa Teresa - Tempio" e "Tempio - Budduso", nuove Stazioni Elettriche a 150kV di "Tempio" e "Budduso" e relativi raccordi linee

QUADRO SINOTTICO

Integrazioni volontarie

Interferenza fasce di rispetto sorgenti e pozzi con opere in progetto e piste di cantiere

NOME DEL FILE	FORMATO	SCALA	FOGLIO
DGFX08010BIAM03016_02_2	AD	1:10.000	2/11

Questo documento contiene informazioni di proprietà Terna SpA e deve essere utilizzato esclusivamente dal destinatario in relazione alla finalità per la quale è stato fornito. È vietata qualsiasi forma di riproduzione o divulgazione senza il permesso scritto di Terna SpA. This document contains information proprietary to TERNA S.p.A. and it will have to be used exclusively for the purposes for which it has been furnished. Whichever shape of spreading or reproduction without the written permission of TERNA S.p.A. is prohibited.