

### Legenda

- Limiti comunali
- Nuove Stazioni elettriche 150 kV
- Nuovi elettrodoti aerei ST 150 kV
- Elettrodoti da demolire
- Linea aerea 200 kV cc RTN
- Linea in cavo 150 kV RTN
- Linea aerea 150 kV RTN
- Linea in cavo non RTN
- Area ubicazione cantieri base
- Stazione e CP esistenti
- Nuovi elettrodoti interni 150 kV

### INFRASTRUTTURE TECNICHE ED IMPIANTI

#### Rete AAT-AT


### Infrastrutture tecniche

### VIABILITA' ESISTENTE

### PISTE DI CANTIERE

### SORGENTI E POZZI (da Database geotopografico Regione Sardegna)

\* In via cautelativa è rappresentata l'area di rispetto con raggio 200m per tutte le sorgenti e pozzi in quanto non distinte in funzione del loro uso.

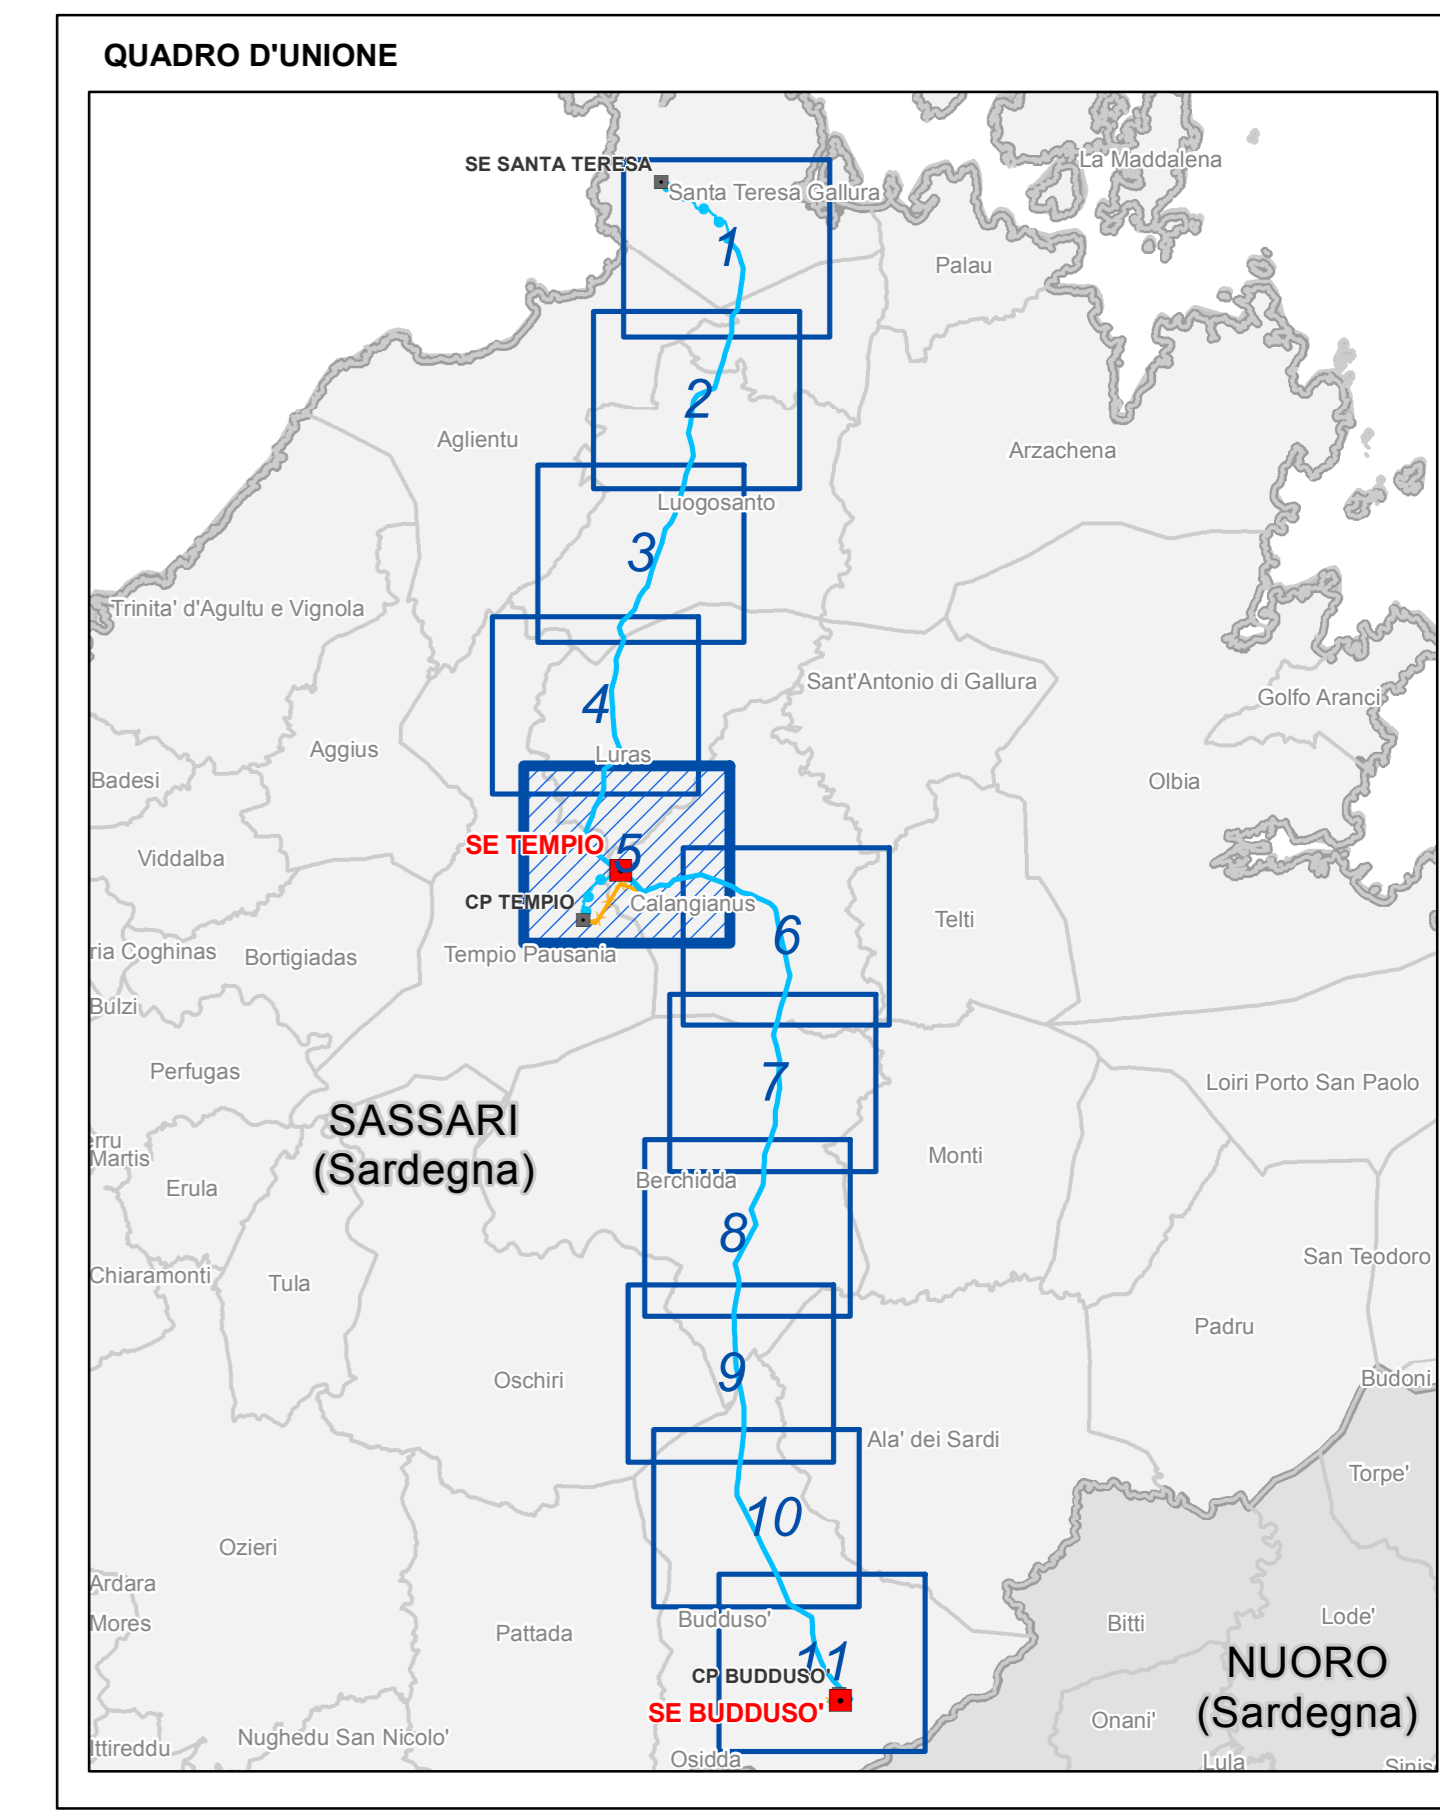

ESTRINSECO	00	15/06/2019	Prima emissione	Geotech- srl	
	N.	DATA	DESCRIZIONE	ELABORATO	
INTERNO	00	15/06/2019	Accettata rev 00	V. Pedersoli	N. Rivabene
	N.	DATA	DESCRIZIONE	ESAMINATO	ACCETTATO

NUMERO E DATA ORIGINI: Incirco 4000073275 del 29.05.2019

MOTIVO DELL'INVIO:  PER ACCETTAZIONE

CODIFICA ELABORATO: **DGHX08010BIAM03016\_02**

TITOLO ELABORATO: **Realizzazione nuovi elettrodoti a 150 kV "Santa Teresa - Tempio" e "Tempio - Budduso", nuove Stazioni Elettriche a 150kV di "Tempio" e "Budduso" e relativi raccordi linee"**

TIPOLOGIA ELABORATO: **ELABORATO CARTOGRAFICO**

PROGETTO: **Integrazioni volontarie Interferenza fasce di rispetto sorgenti e pozzi con opere in progetto e piste di cantiere**

NOME DEL FILE	FORMATO	SCALA	FOGLIO
DGHX08010BIAM03016_02_5	AD	1:10.000	5/11

Questo documento contiene informazioni di proprietà Terna SpA e deve essere utilizzato esclusivamente dal destinatario in relazione alla finalità per la quale è stato fornito. È vietata qualsiasi forma di riproduzione o divulgazione senza il permesso scritto di Terna SpA. This document contains information proprietary to TERNA S.p.A. and it will have to be used exclusively for the purposes for which it has been furnished. Whichever shape of spreading or reproduction without the written permission of TERNA S.p.A. is prohibited.