

Legenda

- Limiti comunali
- Nuove Stazioni elettriche 150 kV
- Nuovi elettrodotti aerei ST 150 kV
- Elettrodotti da demolire
- Area ubicazione cantieri base
- Stazione e CP esistenti
- Nuovi elettrodotti interni 150 kV

INFRASTRUTTURE TECNICHE ED IMPIANTI

Rete AAT-AT

- Linea aerea 200 kV cc RTN
- Linea aerea 150 kV RTN
- Linea in cavo 150 kV RTN
- Linea in cavo non RTN

Infrastrutture tecniche

- Rete approvvigionamento idrico
- Depuratore
- Diga

VIABILITA' ESISTENTE


- Viabilità principale
- Rete ferroviaria
- Strada locale e viabilità minore

PISTE DI CANTIERE

- Nuova Pista
- Accesso da campo
- Accesso in area a pascolo o con arbusti e vegetazione a basso fusto e medio-bassa acclività
- Tratto di strada di accesso o pista esistente da ripristinare
- Accesso lato strada esistente No pista
- Accesso tramite elicottero

SORGENTI E POZZI (da Database geotopografico Regione Sardegna)
 * In via cautelativa è rappresentata l'area di rispetto con raggio 200m per tutte le sorgenti e pozzi in quanto non distinte in funzione del loro uso.

- Sorgenti
- Pozzo cistazione, Stazione di pompaggio
- Area di rispetto con raggio 200 m dalle sorgenti
- Area di rispetto con raggio 200 m dai pozzi

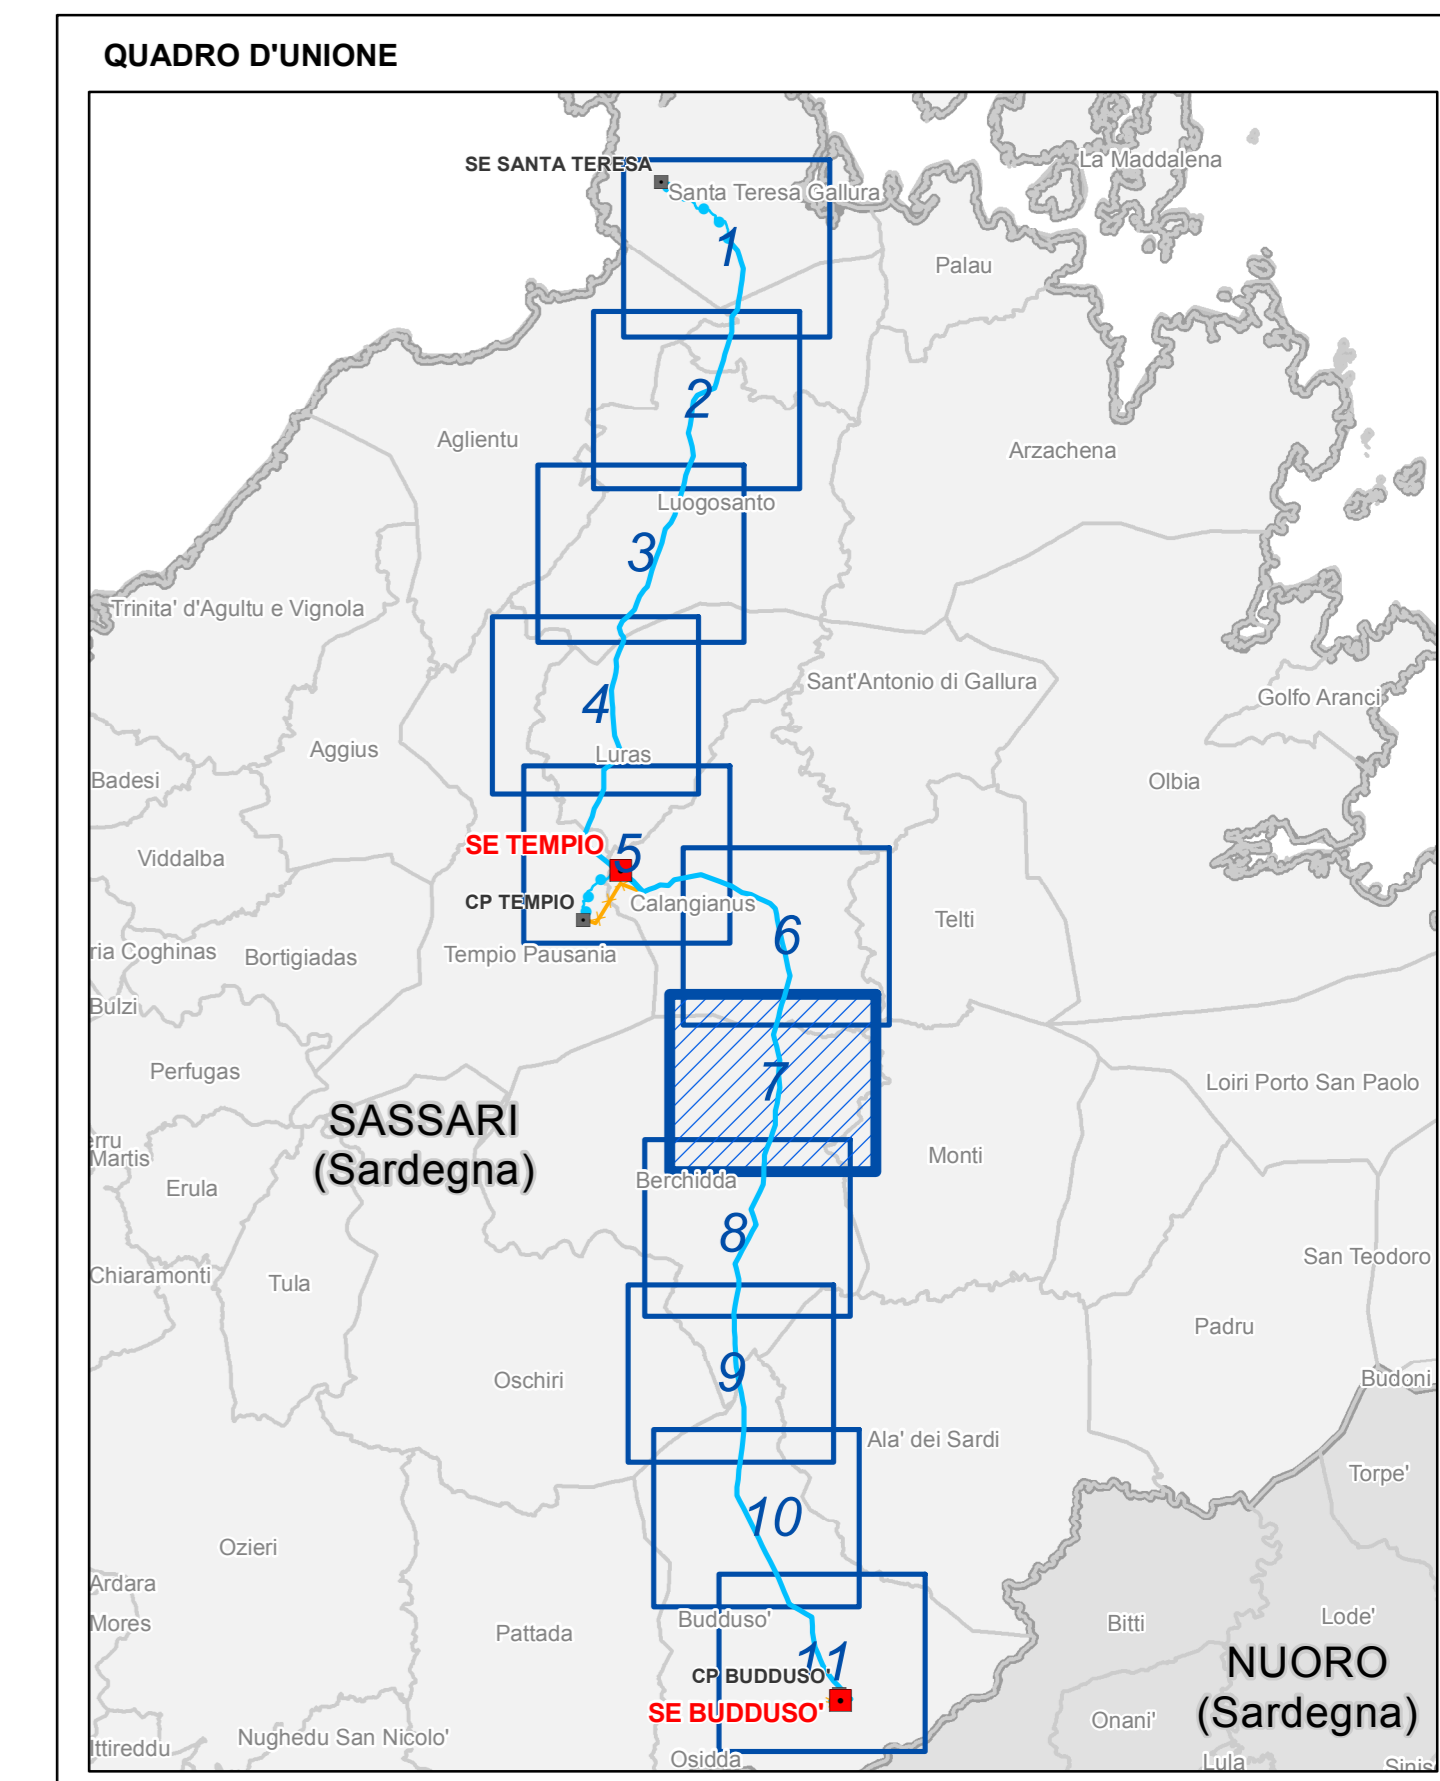

REVISIONI

ESTRINSECO	00	15/06/2019	Prima emissione	Geotech- srl	
	N.	DATA	DESCRIZIONE	ELABORATO	
INTERNO	00	15/06/2019	Accettata rev 00	V. Pederschi	N. Rivabene
	N.	DATA	DESCRIZIONE	ESAMINATO	ACCETTATO

NUMERO E DATA ORDINE: Incipit 400073275 del 29.05.2019
 MOTIVO DELL'INVIO: PER ACCETTAZIONE

CODIFICA ELABORATO: **DGHX08010BIAM03016_02**

TITOLO ELABORATO: **Realizzazione nuovi elettrodotti a 150 kV "Santa Teresa - Tempo" e "Tempio - Budduso", nuove Stazioni Elettriche a 150kV di "Tempio" e "Budduso" e relativi raccordi linee"**

ELABORATO CARTOGRAFICO: **ELABORATO CARTOGRAFICO**

QUADRO SINOTTICO
Integrazioni volontarie
Interferenza fasce di rispetto sorgenti e pozzi con opere in progetto e piste di cantiere

NOME DEL FILE	FORMATO	SCALA	FOGLIO
DGHX08010BIAM03016_02_7 Interferenza fasce di rispetto sorgenti e pozzi con opere in progetto e piste di cantiere.pdf	AO	1:10.000	7/11

Questo documento conferma informazioni di proprietà Terna SpA e deve essere utilizzato esclusivamente dal destinatario in relazione alla finalità per la quale è stato fornito. È vietata qualsiasi forma di riproduzione o divulgazione senza il permesso scritto di Terna SpA. This document contains information proprietary to TERNA S.p.A. and it will have to be used exclusively for the purposes for which it has been furnished. Whichever shape of spreading or reproduction without the written permission of TERNA S.p.A. is prohibited.