

Legenda

- Limiti comunali
- Nuove Stazioni elettriche 150 kV
- Nuovi elettrodotti aerei ST 150 kV
- Elettrodotti da demolire
- Area ubicazione cantieri base
- Stazione e CP esistenti
- Nuovi elettrodotti interni 150 kV

INFRASTRUTTURE TECNICHE ED IMPIANTI

Rete AAT-AT

- Linea aerea 200 kV cc RTN
- Linea in cavo 150 kV RTN
- Linea aerea 150 kV RTN
- Linea in cavo non RTN

Infrastrutture tecniche

- Rete approvvigionamento idrico
- Depuratore
- Diga

VIABILITA' ESISTENTE

- Viabilità principale
- Rete ferroviaria
- Strada locale e viabilità minore


PISTE DI CANTIERE

- Nuova Plata
- Accesso da campo
- Accesso in area a pascolo o con arbusti e vegetazione a basso fusto e medio/bassa acidità
- Tratto di strada di accesso o pista esistente da ripristinare
- Accesso lato strada esistente No pista
- Accesso tramite elicottero

SORGENTI E POZZI (da Database geotopografico Regione Sardegna)

* In via cautelativa è rappresentata l'area di rispetto con raggio 200m per tutte le sorgenti e pozzi in quanto non distinte in funzione del loro uso.

- Sorgenti
- Pozzo cisternazione, Stazione di pompaggio
- Area di rispetto con raggio 200 m dalle sorgenti
- Area di rispetto con raggio 200 m dai pozzi

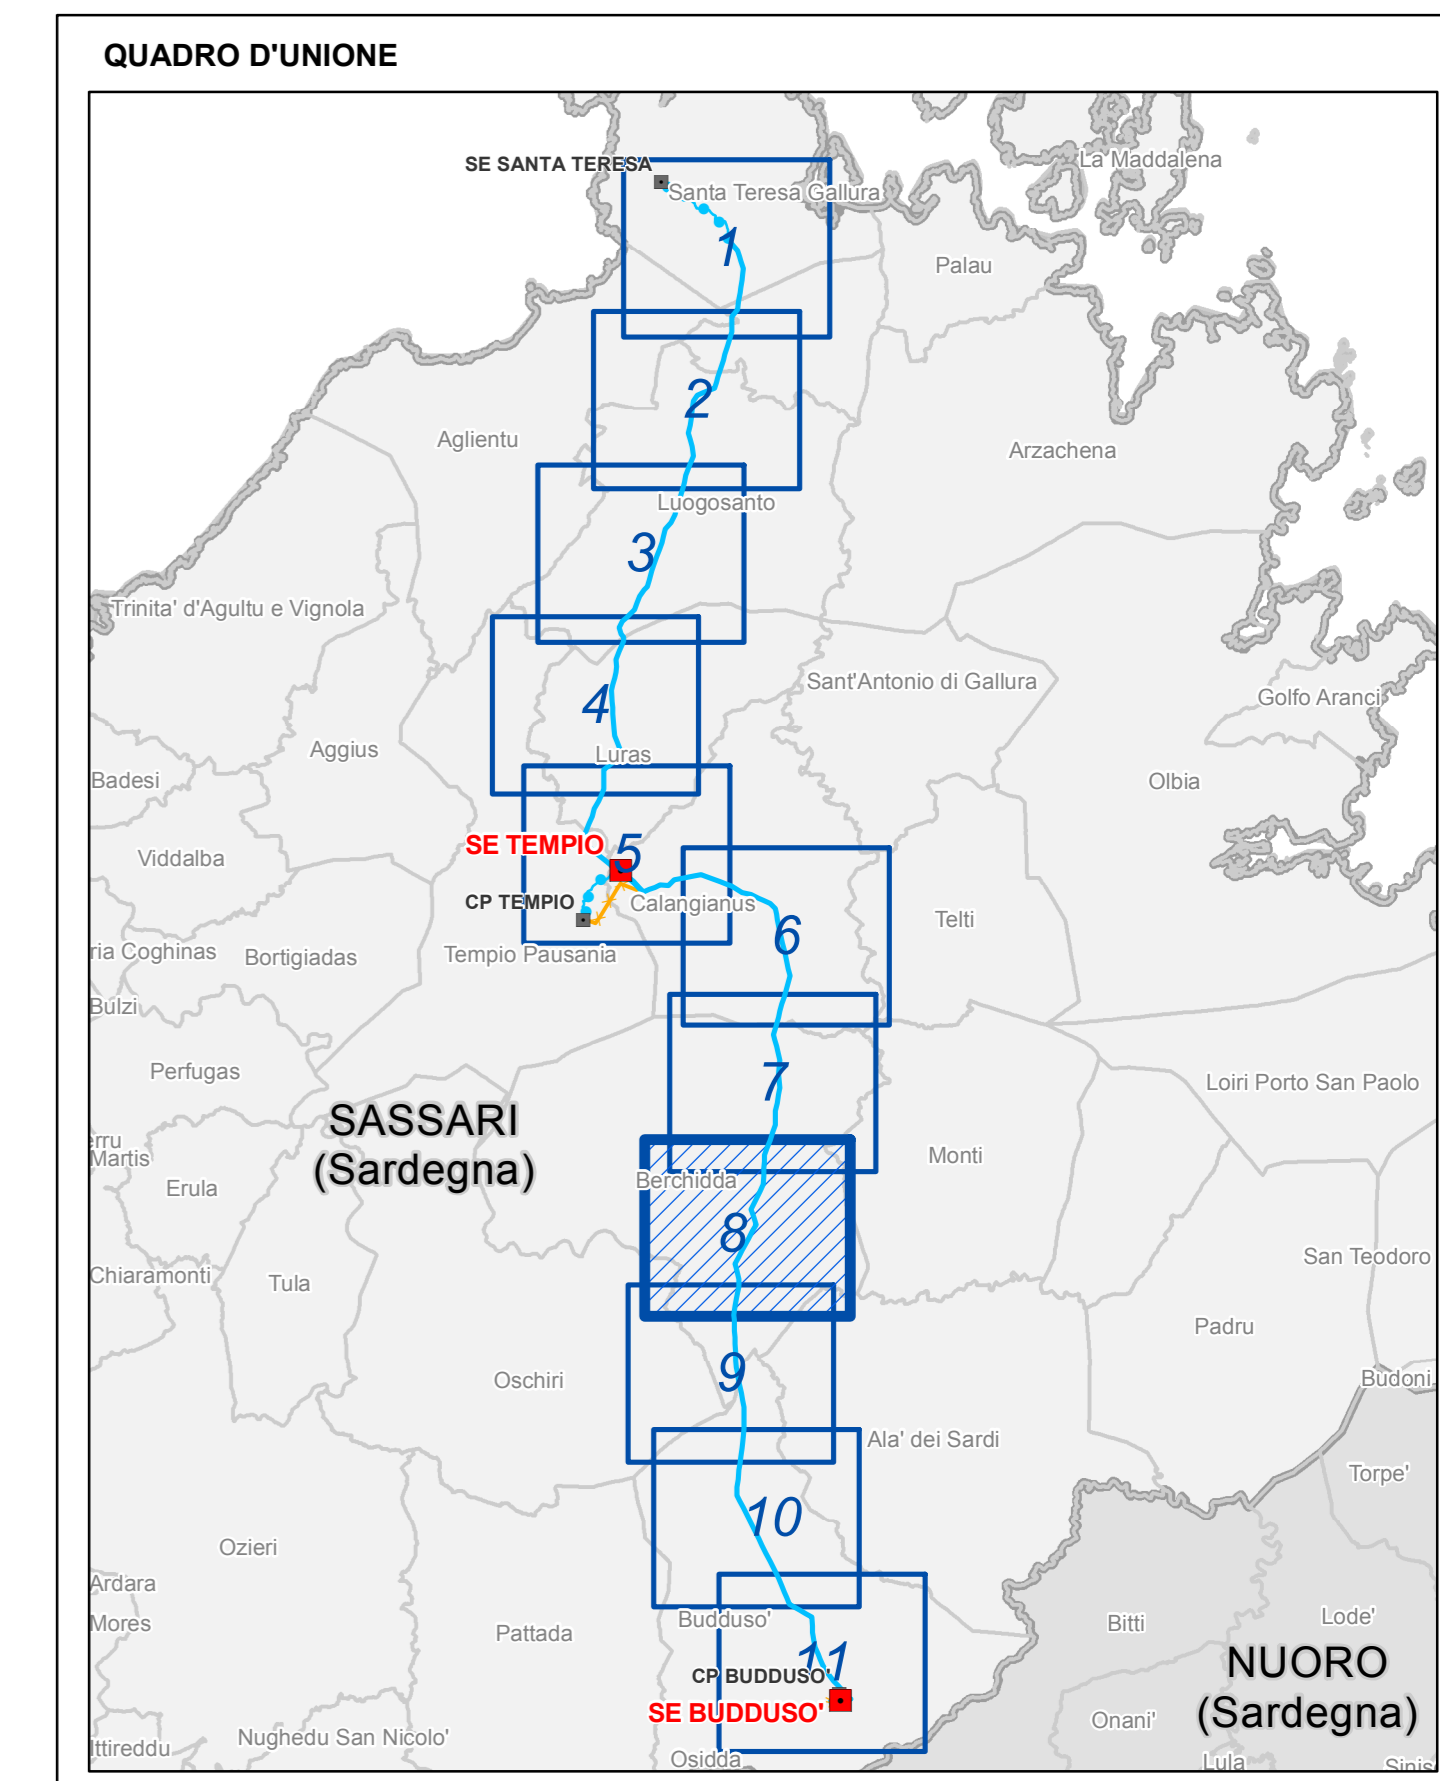

ESTRINCO	<table border="1"> <tr> <td>00</td> <td>15/06/2019</td> <td>Prima emissione</td> <td>Geotech- srl</td> <td></td> </tr> <tr> <td>N.</td> <td>DATA</td> <td>DESCRIZIONE</td> <td>ELABORATO</td> <td></td> </tr> </table>	00	15/06/2019	Prima emissione	Geotech- srl		N.	DATA	DESCRIZIONE	ELABORATO	
00	15/06/2019	Prima emissione	Geotech- srl								
N.	DATA	DESCRIZIONE	ELABORATO								
REVISIONI	<table border="1"> <tr> <td>00</td> <td>15/06/2019</td> <td>Accettata rev 00</td> <td>V. Pedersoli</td> <td>N. Rivabene</td> </tr> <tr> <td>N.</td> <td>DATA</td> <td>DESCRIZIONE</td> <td>ESAMINATO</td> <td>ACCETTATO</td> </tr> </table>	00	15/06/2019	Accettata rev 00	V. Pedersoli	N. Rivabene	N.	DATA	DESCRIZIONE	ESAMINATO	ACCETTATO
00	15/06/2019	Accettata rev 00	V. Pedersoli	N. Rivabene							
N.	DATA	DESCRIZIONE	ESAMINATO	ACCETTATO							
NUMERO E DATA ORDINE: Incirco 4000073275 del 29.05.2019 MOTIVO DELL'INVIO: PER ACCETTAZIONE											
CODIFICA ELABORATO: DGHX08010BIAM03016_02											
TITOLO ELABORATO: Realizzazione nuovi elettrodotti a 150 kV "Santa Teresa - Tempio" e "Tempio - Budduso", nuove Stazioni Elettriche a 150kV di "Tempio" e "Budduso" e relativi raccordi linee											
TIPOLOGIA ELABORATO: ELABORATO CARTOGRAFICO											
QUADRO SINOTTICO Integrazioni volontarie Interferenza fasce di rispetto sorgenti e pozzi con opere in progetto e piste di cantiere											
NOME DEL FILE: DGHX08010BIAM03016_02_8 INTERFERENZA FASCE DI RISPETTO SORGENTI E POZZI CON OPERE IN PROGETTO E PISTE DI CANTIERE.pdf											
SCALA:	1:10.000										
FOGLIO:	8/11										

Questo documento contiene informazioni di proprietà Terna SpA e deve essere utilizzato esclusivamente dal destinatario in relazione alla tratta per la quale è stato fornito. È vietata qualsiasi forma di riproduzione o divulgazione senza il permesso scritto di Terna SpA. This document contains information proprietary to TERNA S.p.A. and it will have to be used exclusively for the purposes for which it has been furnished. Whenever usage or reproduction without the written permission of TERNA S.p.A. is prohibited.

