

Legenda

- Limiti comunali
- Nuove Stazioni elettriche 150 kV
- Nuovi elettrodotti aerei ST 150 kV
- Elettrodotti da demolire
- Area ubicazione cantieri base
- Stazione e CP esistenti
- Nuovi elettrodotti interni 150 kV

INFRASTRUTTURE TECNICHE ED IMPIANTI

Rete AAT-AT

- Linea aerea 200 kV cc RTN
- Linea in cavo 150 kV RTN
- Linea aerea 150 kV RTN
- Linea in cavo non RTN

Infrastrutture tecniche

- Rete approvvigionamento idrico
- Depuratore
- Diga

VIABILITA' ESISTENTE

- Viabilità principale
- Rete ferroviaria
- Strada locale e viabilità minore


PISTE DI CANTIERE

- Nuova Pista
- Accesso da campo
- Accesso in area a pascolo o con arbusti e vegetazione a basso fusto e medio/bassa acidità
- Tratto di strada di accesso o pista esistente da ripristinare
- Accesso lato strada esistente No pista
- Accesso tramite elicottero

SORGENTI E POZZI (da Database geotopografico Regione Sardegna)

* In via cautelativa è rappresentata l'area di rispetto con raggio 200m per tutte le sorgenti e pozzi in quanto non distinte in funzione del loro uso.

- Sorgenti
- Pozzo cistazione, Stazione di pompaggio
- Area di rispetto con raggio 200 m dalle sorgenti
- Area di rispetto con raggio 200 m dai pozzi

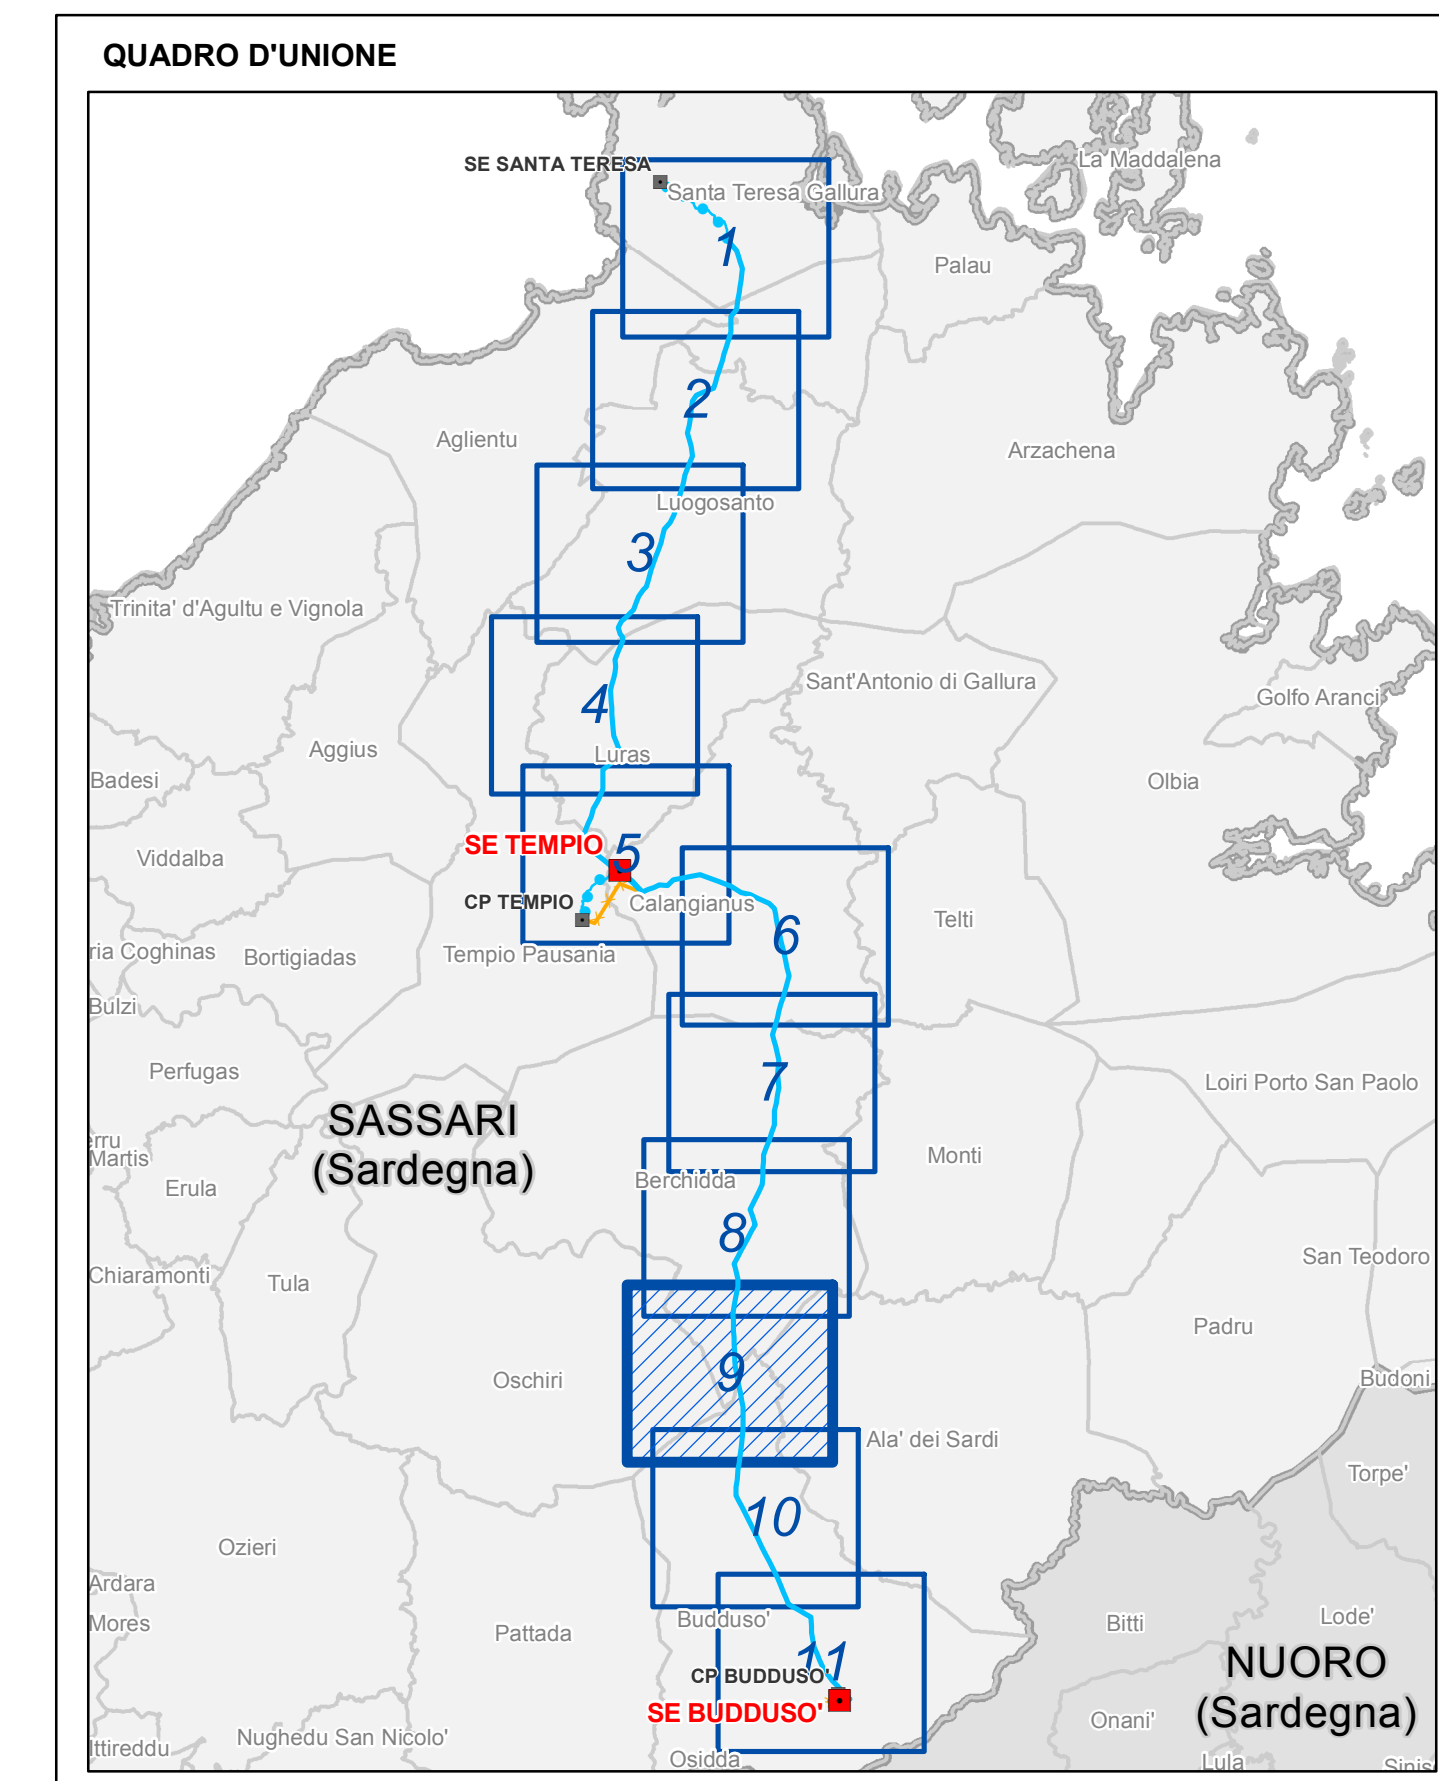




ESTRINSECO	N.	DATA	DESCRIZIONE	ELABORATO
00	15/06/2019		Prima emissione	Geotech- srl

INTERNO	N.	DATA	DESCRIZIONE	ESAMINATO	ACCETTATO
00	15/06/2019		Accettata rev 00	V. Pederschi	N. Rivabene

NUMERO E DATA ORDINE: Incirco 400073275 del 29.05.2019

MOTIVO DELL'INVIO: PER ACCETTAZIONE

CODIFICA ELABORATO: **DGHX08010BIAM03016_02**

TITOLO ELABORATO: **Realizzazione nuovi elettrodotti a 150 kV "Santa Teresa - Tempio" e "Tempio - Budduso", nuove Stazioni Elettriche a 150kV di "Tempio" e "Budduso" e relativi raccordi linee"**

ELABORATO CARTOGRAFICO: **ELABORATO CARTOGRAFICO**

PROGETTO: **Realizzazione nuovi elettrodotti a 150 kV "Santa Teresa - Tempio" e "Tempio - Budduso", nuove Stazioni Elettriche a 150kV di "Tempio" e "Budduso" e relativi raccordi linee"**

NOME DEL FILE	FORMATO	SCALA	FOGLIO
DGHX08010BIAM03016_02_0	AD	1:10.000	9/11

Questo documento conferma informazioni di proprietà Terna SpA e deve essere utilizzato esclusivamente dal destinatario in relazione alla tratta per la quale è stato fornito. È vietata qualsiasi forma di riproduzione o divulgazione senza il permesso scritto di Terna SpA. This document contains information proprietary to TERNA S.p.A. and it will have to be used exclusively for the purposes for which it has been furnished. Whichever shape of spreading or reproduction without the written permission of TERNA S.p.A. is prohibited.