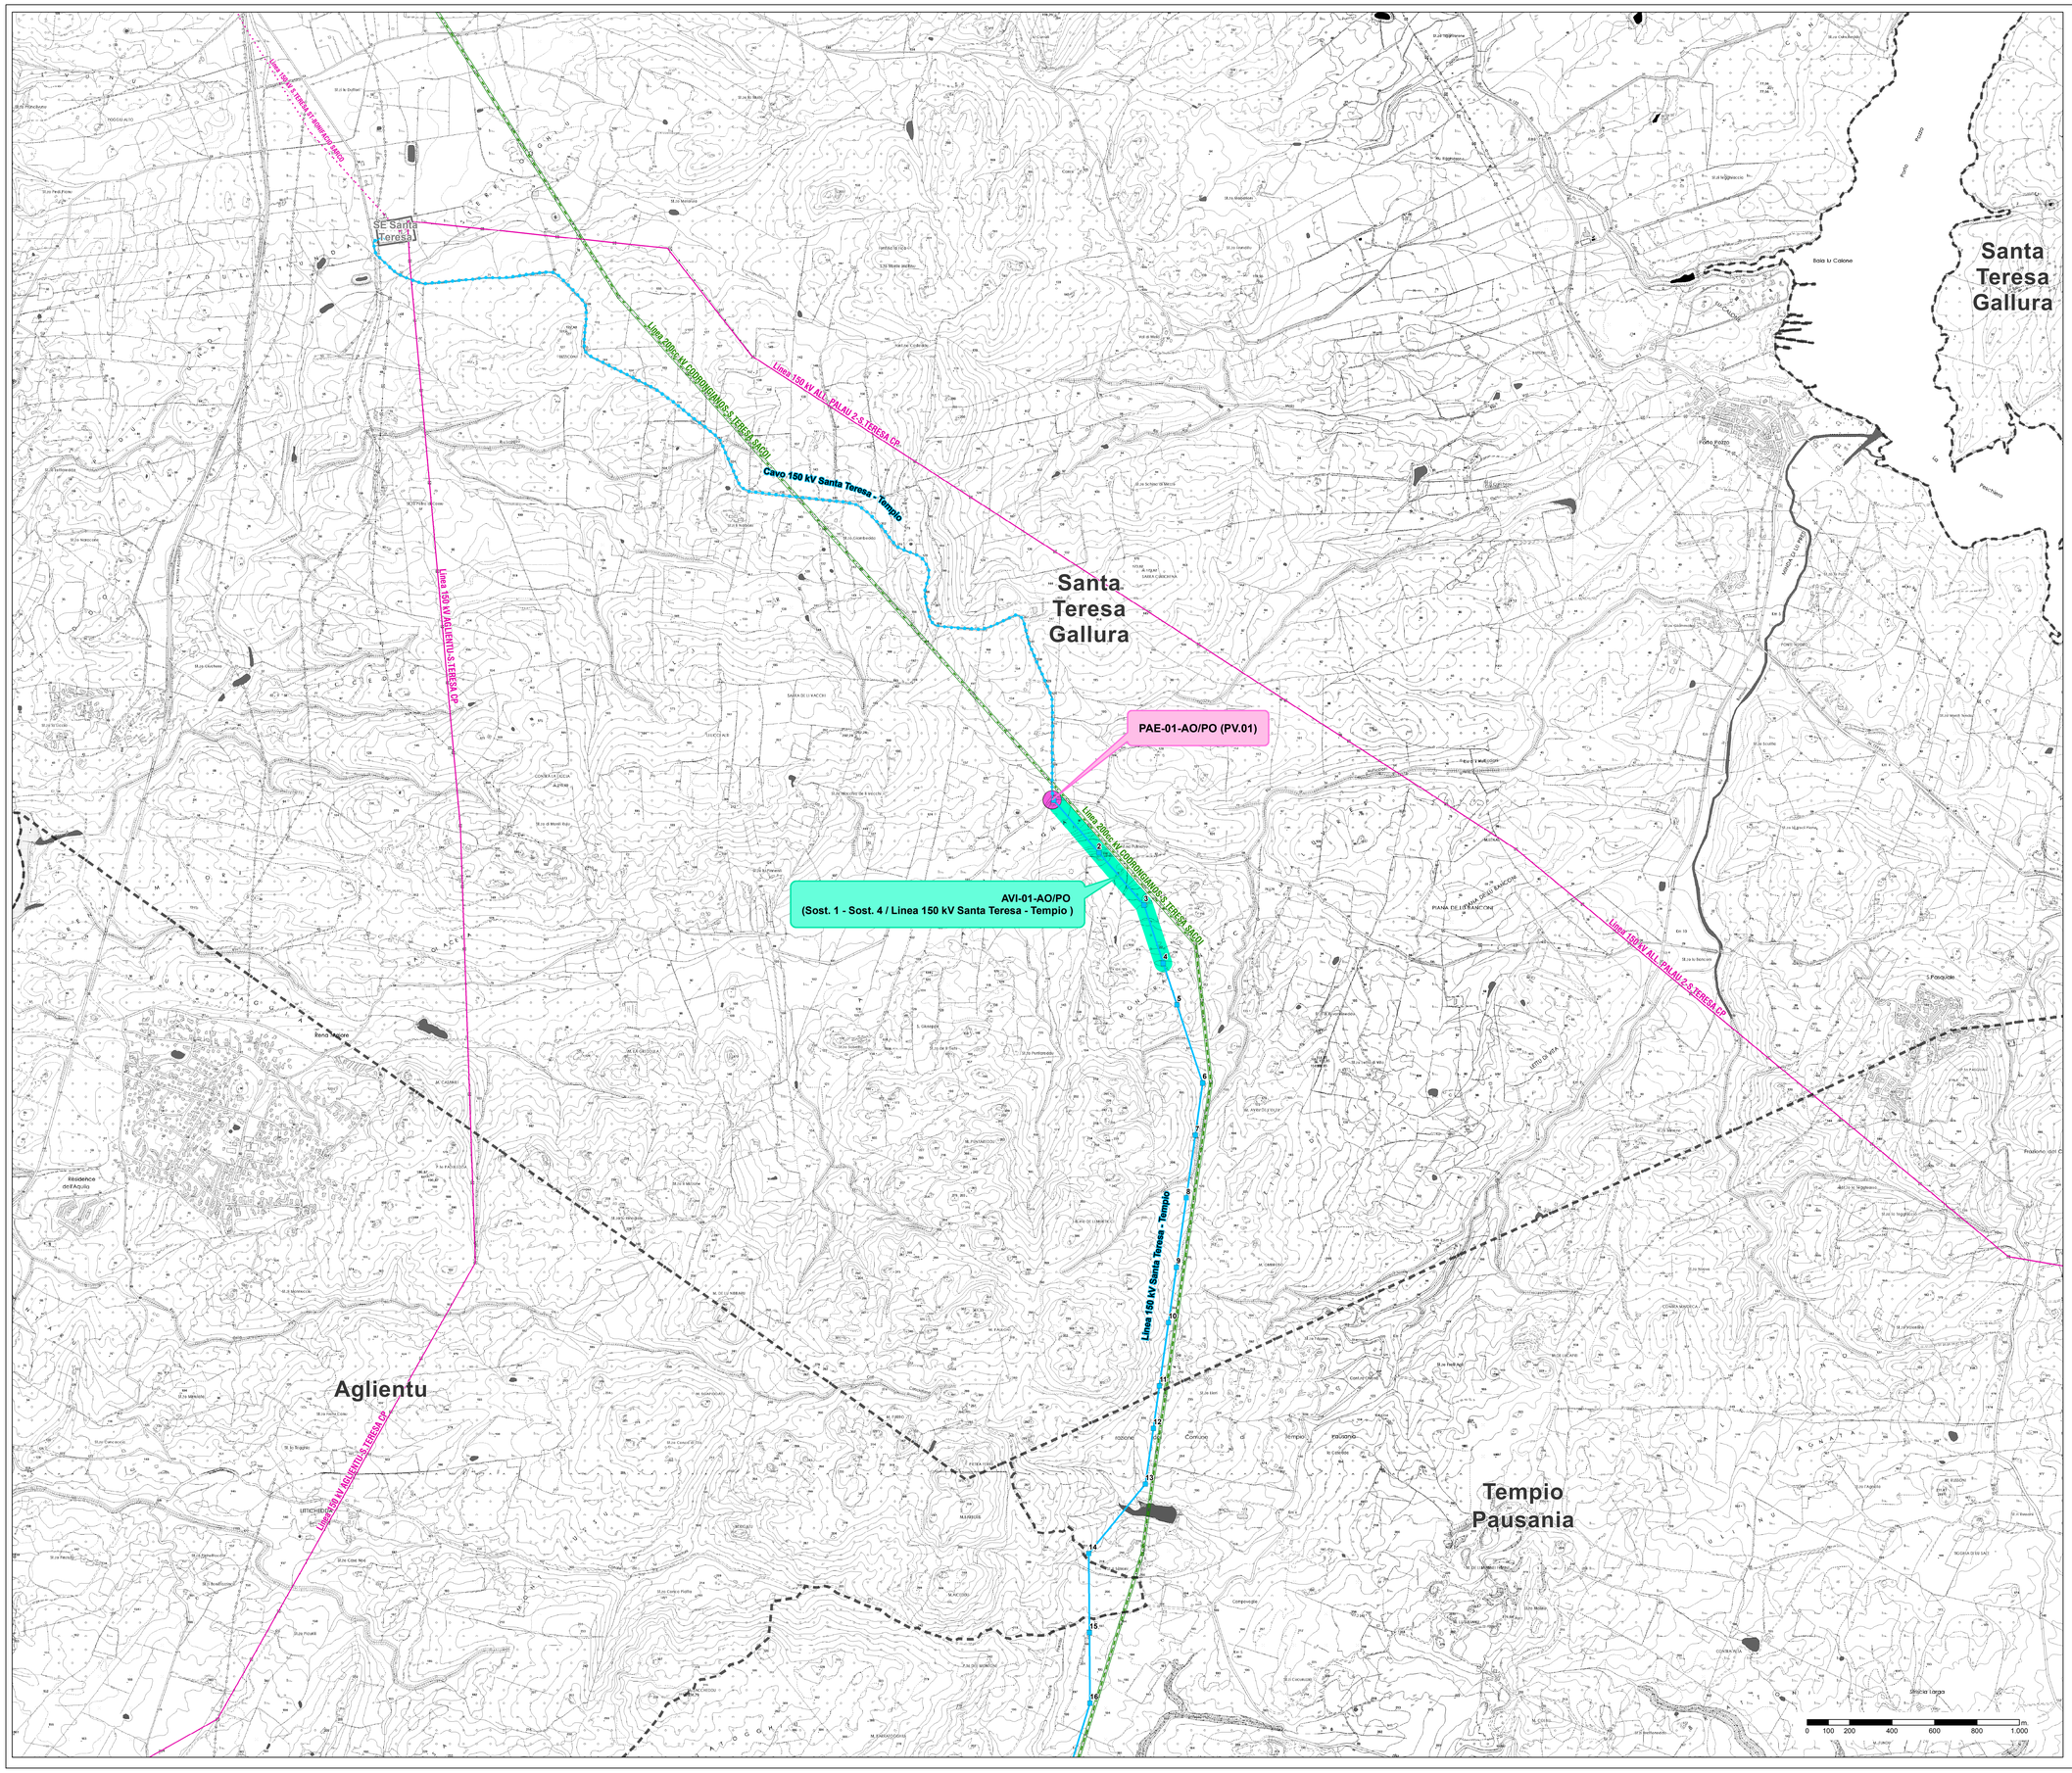

Legenda

- Limiti comunali
- Nuove Stazioni elettriche 150 kV
- Nuovi elettrodotti aerei ST 150 kV
- Elettrodotti da demolire
- Area ubicazione cantieri base
- Stazione e CP esistenti
- Nuovi elettrodotti interrati 150 kV

INFRASTRUTTURE TECNICHE ED IMPIANTI

Rete AAT-AT

- Linea aerea 200 kV cc RTN
- Linea aerea 150 kV RTN
- Linea in cavo 150 kV RTN
- Linea in cavo non RTN

MONITORAGGIO DELLE COMPONENTI AMBIENTALI

Punti di monitoraggio

- PAE - Paesaggio
- RUM - Rumore
- VEG - Vegetazione
- VIB - Vibrazioni

Tratti di monitoraggio

- AVI - Avifauna

Codifica denominazione punti e tratti di monitoraggio

VEG-01-AO/CO/PO (n°.Sost.18)

- Descrizione
- Fase (AO/CO/PO)*
- Numero identificativo punto
- Componente ambientale (PAE/RUM/VEG/VIB/AVI)

Monitoraggio: AO (ante-operam), CO (in corso d'opera), PO(post-operam)

QUADRO D'UNIONE

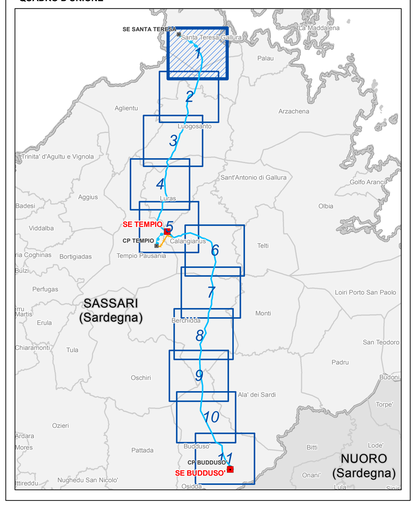

ESTERNO					
	00	15/06/2019	Prima emissione	Geotech-srl	
	N.	DATA	DESCRIZIONE	ELABORATO	

GEOTECH S.r.l.
SOCIETA' DI INGEGNERIA
Via Nazc, 1 Modugno (BO)
Tel/Fax 0039 0432 - 545177
E-mail: info@geotech-srl.it
Sito: www.geotech-srl.it

REVISIONI					
	00	15/06/2019	Accettata rev.00	V. Pedacchioni	N. Rivabene
	N.	DATA	DESCRIZIONE	ESAMINATO	ACCETTATO

NUMERO E DATA ORDINE: Incarico 4000073275 del 29.05.2019

MOTIVO DELL'INVIO: ☒ PER ACCETTAZIONE

CODIFICA ELABORATO

DGHX08010BIAM03016_03

TITOLO ELABORATO

Realizzazione nuovi elettrodotti a 150 kV "Santa Teresa - Tempio" e "Tempio - Buddusò", nuove Stazioni Elettriche a 150kV di "Tempio" e "Buddusò" e relativi raccordi linee"

QUADRO SINOTTICO
Integrazioni volontarie

Punti di monitoraggio
delle Componenti Ambientali

TIPOLOGIA ELABORATO

ELABORATO CARTOGRAFICO

PROGETTO

Realizzazione nuovi elettrodotti a 150 kV "Santa Teresa - Tempio" e "Tempio - Buddusò", nuove Stazioni Elettriche a 150kV di "Tempio" e "Buddusò" e relativi raccordi linee"

NOME DEL FILE	FORMATO	SCALA	FOGLIO
DGHX08010BIAM03016_03_1 Punti di monitoraggio delle Componenti Ambientali.pdf	A0	1:10.000	1/11

Questo documento contiene informazioni di proprietà Terna SpA e deve essere utilizzato esclusivamente dal destinatario in relazione alle finalità per le quali è stato ricevuto. E' vietata qualsiasi forma di riproduzione o divulgazione senza l'esplicito consenso di Terna SpA.
This document contains information proprietary to TERNA S.p.A. and it will have to be used exclusively for the purposes for which it has been furnished. Whichever shape of spreading or reproduction without the written permission of TERNA S.p.A. is prohibit.