

**Legenda**

- Limiti comunali
- Nuove Stazioni elettriche 150 kV
- Nuovi elettrodi aerei ST 150 kV
- Elettrodi da demolire
- Area ubicazione cartieri base
- Stazione e CP esistenti
- Nuovi elettrodi interni 150 kV

**INFRASTRUTTURE TECNICHE ED IMPIANTI**

**Rete AAT-AT**

- Linea aerea 200 kV cc RTN
- Linea in cavo 150 kV RTN
- Linea aerea 150 kV RTN
- Linea in cavo non RTN

**MONITORAGGIO DELLE COMPONENTI AMBIENTALI**

**Punti di monitoraggio**

- PAE - Paesaggio
- RUM - Rumore
- VEG - Vegetazione
- VIB - Vibrazioni

**Tratti di monitoraggio**


- AVI - Avifauna

**Codifica denominazione punti e tratti di monitoraggio**

VEG-01-AO/CO/PO (n°. Sost.18)

- Descrizione
- Fase (AO/CO/PO)
- Numero identificativo punto
- Componente ambientale (PAE/RUM/VEG/VIB/AVI)

\*Monitoraggio: AO (in-te-operam), CO (in corso operam), PO (post-operam)

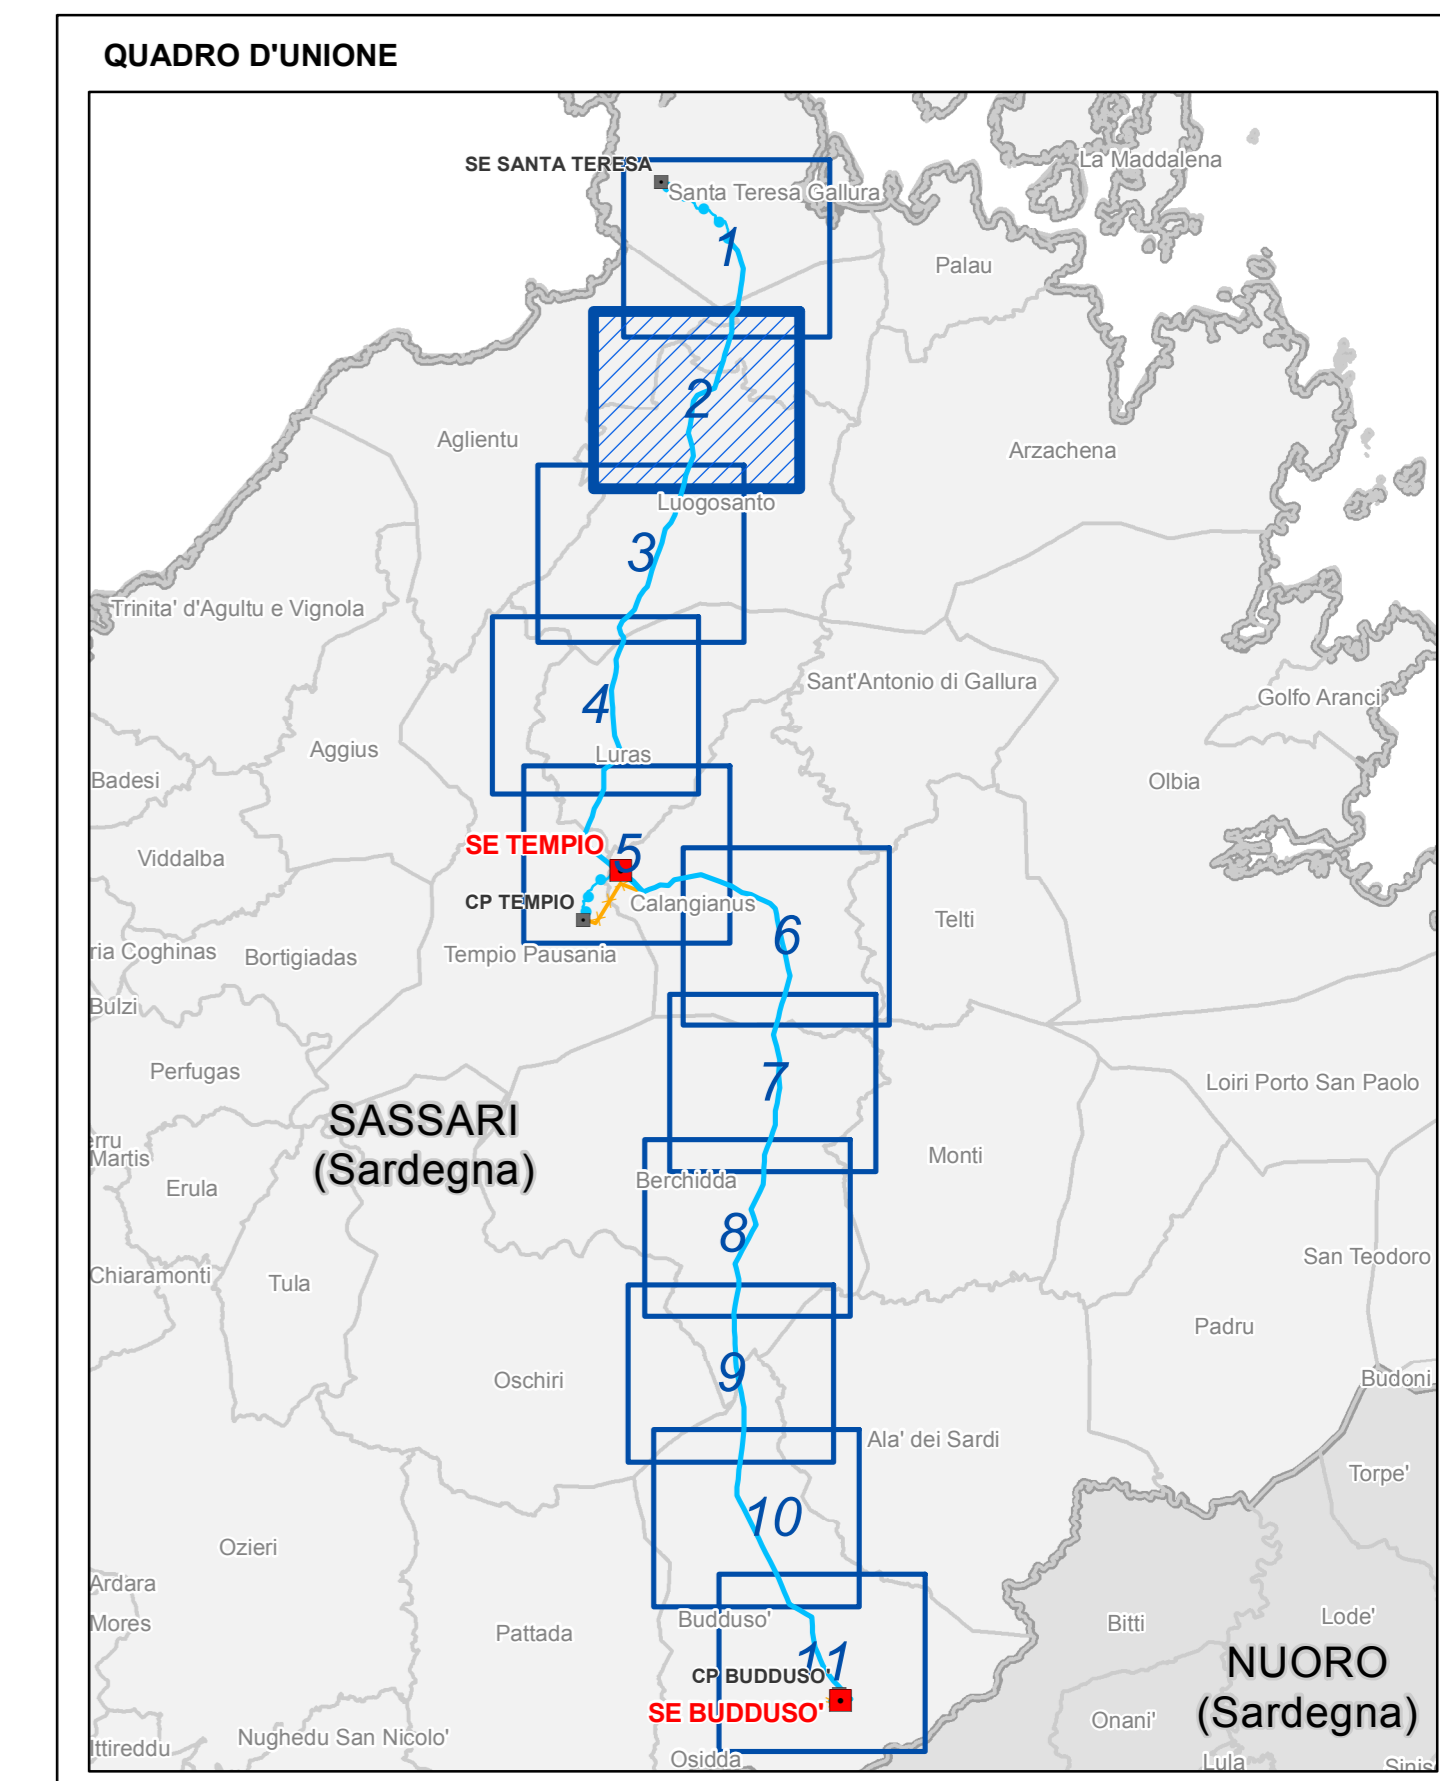

ESTRINSECO	00	15/06/2019	Prima emissione	Geotech-srl	
N.	DATA	DESCRIZIONE	ELABORATO		
REVISIONI	00	15/06/2019	Accettata rev 00	V. Pederschi	N. Rivabene
N.	DATA	DESCRIZIONE	ESAMINATO	ACCETTATO	
NUMERO E DATA ORDINE: Incirco 4000073275 del 29.05.2019					
MOTIVO DELL'INVIO: PER ACCETTAZIONE					
CODIFICA ELABORATO					
DGHX08010BIAM03016_03					
TITOLO ELABORATO				TIPOLOGIA ELABORATO	
Realizzazione nuovi elettrodi a 150 kV "Santa Teresa - Tempio" e "Tempio - Budduso", nuove Stazioni Elettriche a 150kV di "Tempio" e "Budduso" e relativi raccordi linee				ELABORATO CARTOGRAFICO	
<b>QUADRO SINOTTICO</b> <b>Integrazioni volontarie</b> <b>Punti di monitoraggio delle Componenti Ambientali</b>				PROGETTO: Realizzazione nuovi elettrodi a 150 kV "Santa Teresa - Tempio" e "Tempio - Budduso", nuove Stazioni Elettriche a 150kV di "Tempio" e "Budduso" e relativi raccordi linee"	
NOME DEL FILE		FORMATO	SCALA	FOGLIO	
DGHX08010BIAM03016_03_2		AO	1:10.000	2/11	
<small>Questo documento contiene informazioni di proprietà Terna SpA e deve essere utilizzato esclusivamente dal destinatario in relazione alla finalità per la quale è stato fornito. È vietata qualsiasi forma di riproduzione o divulgazione senza l'esplicito consenso di Terna SpA. This document contains information proprietary to TERNA S.p.A. and it will have to be used exclusively for the purposes for which it has been furnished. Whichever shape of spreading or reproduction without the written permission of TERNA S.p.A. is prohibe.</small>					