

Legenda

- Limiti comunali
- Nuove Stazioni elettriche 150 kV
- Nuovi elettrodotto aerei ST 150 kV
- Elettrodotto da demolire
- Area ubicazione cartiere base
- Stazione e CP esistenti
- Nuovi elettrodotto interni 150 kV

INFRASTRUTTURE TECNICHE ED IMPIANTI

Rete AAT-AT

- Linea aerea 200 kV cc RTN
- Linea aerea 150 kV RTN
- Linea in cavo 150 kV RTN
- Linea in cavo non RTN

MONITORAGGIO DELLE COMPONENTI AMBIENTALI

Punti di monitoraggio

- PAE - Paesaggio
- RUM - Rumore
- VEG - Vegetazione
- VIB - Vibrazioni

Tratti di monitoraggio


- AVI - Avifauna

Codifica denominazione punti e tratti di monitoraggio

VEG-01-AO/CO/PO (n°. Sost.18)

- Descrizione
- Fase (AO/CO/PO)
- Numero identificativo punto
- Componente ambientale (PAE/RUM/VEG/VIB/AVI)

*Monitoraggio: AO (ante-operam), CO (in corso operam), PO (post-operam)

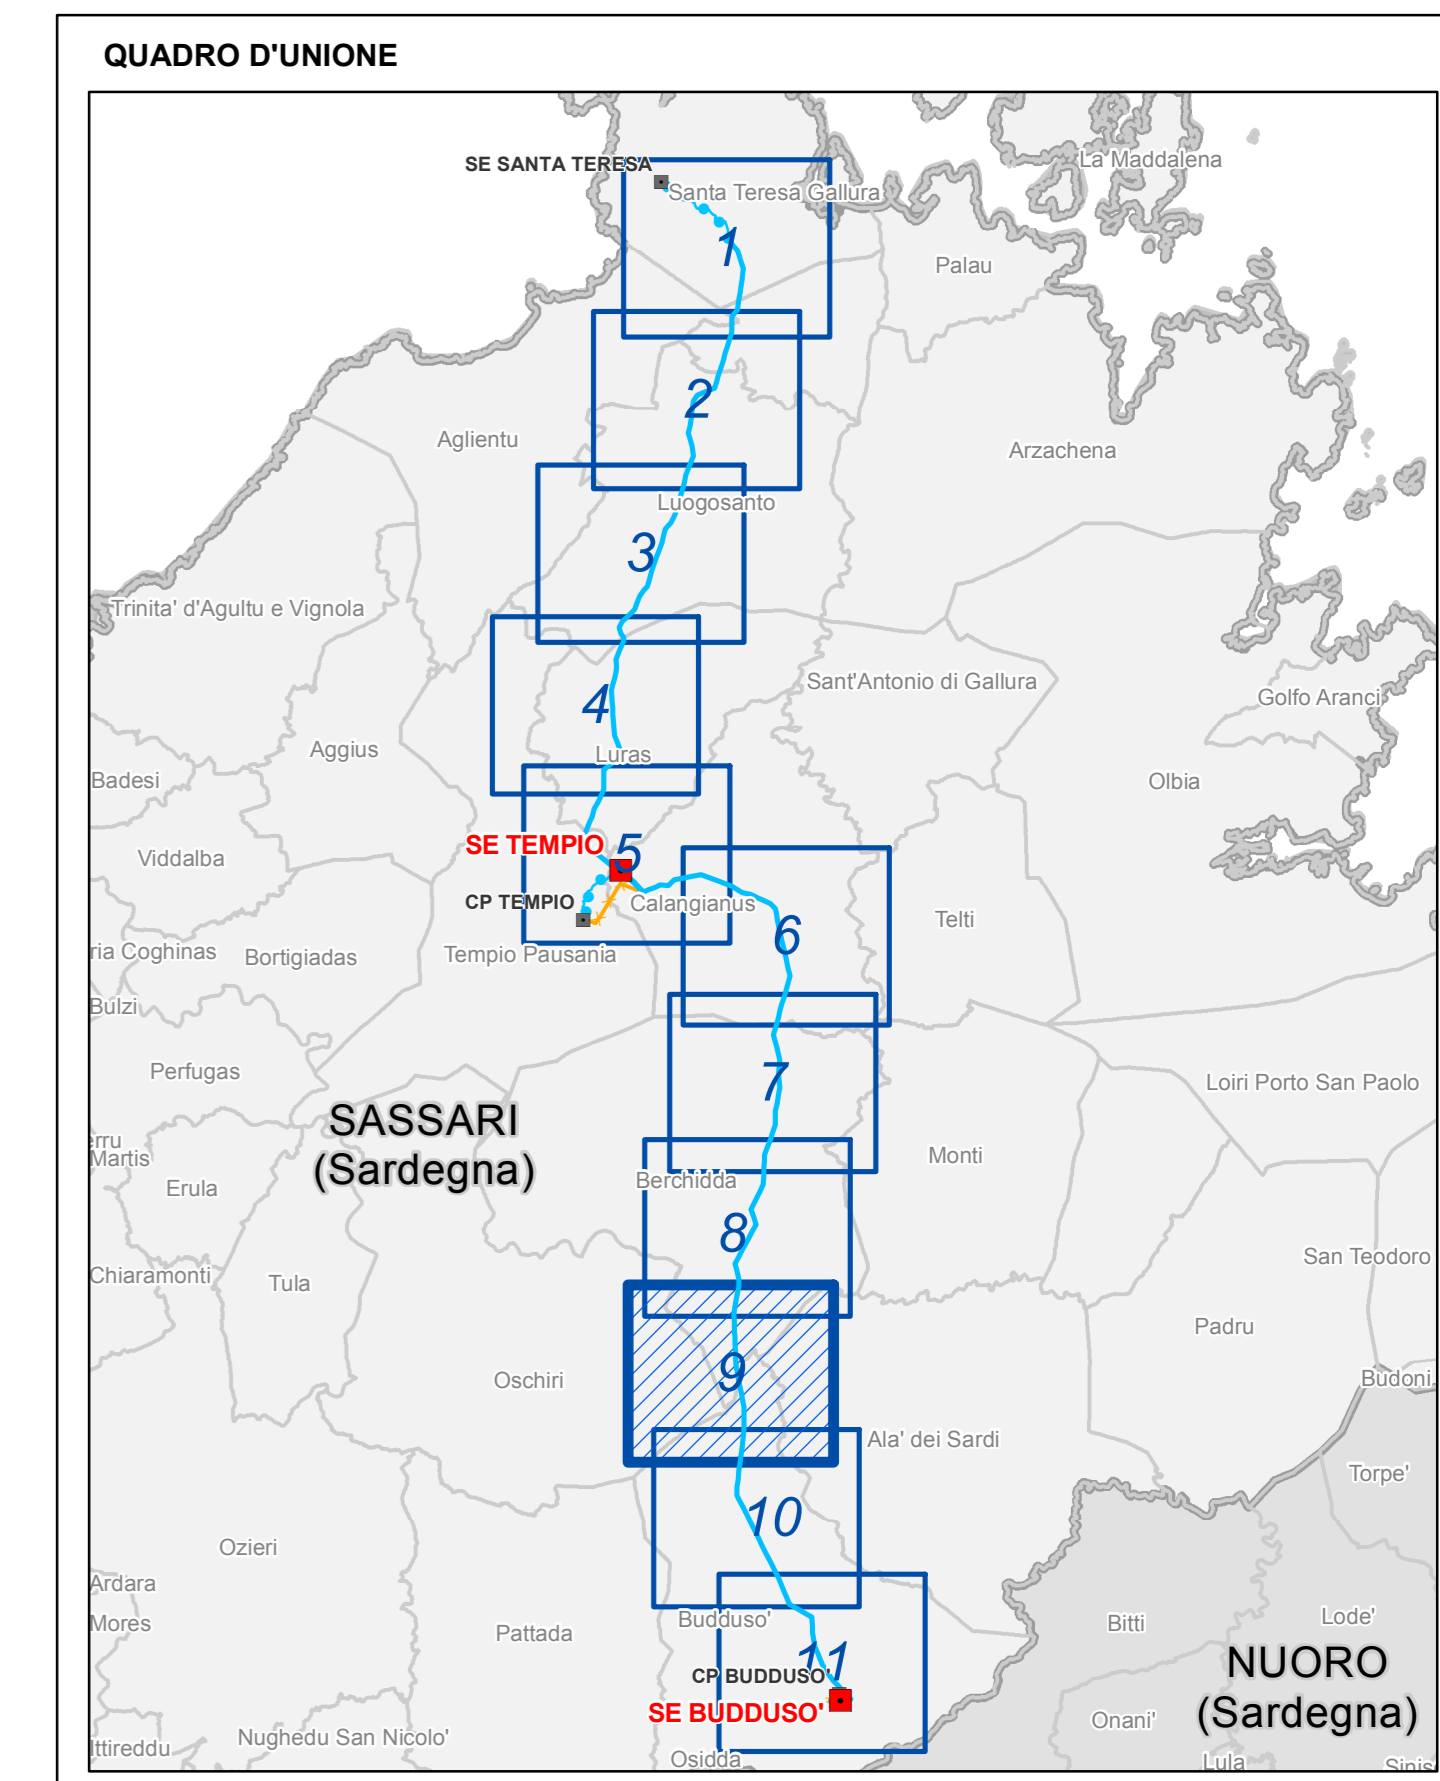




ESTRINSECO	N.	DATA	DESCRIZIONE	ELABORATO
00	15/06/2019		Prima emissione	Geotech- srl

INTERNO	N.	DATA	DESCRIZIONE	ESAMINATO	ACCETTATO
00	15/06/2019		Accettata rev.00	V. Pederschi	N. Rivabene

NUMERO E DATA ORDINE: Incirco 400073275 del 29.05.2019

MOTIVO DELL'INVIO: PER ACCETTAZIONE

CODIFICA ELABORATO: DGHX08010BIAM03016_03

TITOLO ELABORATO: Realizzazione nuovi elettrodotto a 150 kV "Santa Teresa - Tempio" e "Tempio - Buddusò", nuove Stazioni Elettriche a 150kV di "Tempio" e "Buddusò" e relativi raccordi linee

TIPOLOGIA ELABORATO: ELABORATO CARTOGRAFICO

PROGETTO: Realizzazione nuovi elettrodotto a 150 kV "Santa Teresa - Tempio" e "Tempio - Buddusò", nuove Stazioni Elettriche a 150kV di "Tempio" e "Buddusò" e relativi raccordi linee

QUADRO SINOTTICO
Integrazioni volontarie
Punti di monitoraggio
delle Componenti Ambientali

NOME DEL FILE	FORMATO	SCALA	FOGLIO
DGHX08010BIAM03016_03_9	AO	1:10.000	9/11

Questo documento contiene informazioni di proprietà Terna SpA e deve essere utilizzato esclusivamente dal destinatario in relazione alla finalità per la quale è stato fornito. È vietata qualsiasi forma di riproduzione o divulgazione senza l'esplicito consenso di Terna SpA. This document contains information proprietary to TERNA S.p.A. and it will have to be used exclusively for the purposes for which it has been furnished. Whichever shape of spreading or reproduction without the written permission of TERNA S.p.A. is prohibited.