

Legenda

- Limiti comunali
- Nuove Stazioni elettriche 150 kV
- Nuovi elettrodotto aerei ST 150 kV
- Elettrodotto da demolire
- Area ubicazione cartiere base
- Stazione e CP esistenti
- Nuovi elettrodotto interni 150 kV

INFRASTRUTTURE TECNICHE ED IMPIANTI

Rete AAT-AT

- Linea aerea 200 kV cc RTN
- Linea in cavo 150 kV RTN
- Linea aerea 150 kV RTN
- Linea in cavo non RTN

MONITORAGGIO DELLE COMPONENTI AMBIENTALI

Punti di monitoraggio

- PAE - Paesaggio
- RUM - Rumore
- VEG - Vegetazione
- VIB - Vibrazioni

Tratti di monitoraggio


- AVI - Avifauna

Codifica denominazione punti e tratti di monitoraggio

VEG-01-AO/CO/PO (n° Sost.18)

- Descrizione
- Fase (AO/CO/PO)
- Numero identificativo punto
- Componente ambientale (PAE/RUM/VEG/VIB/AVI)

*Monitoraggio: AO (ante-operam), CO (in corso operam), PO (post-operam)

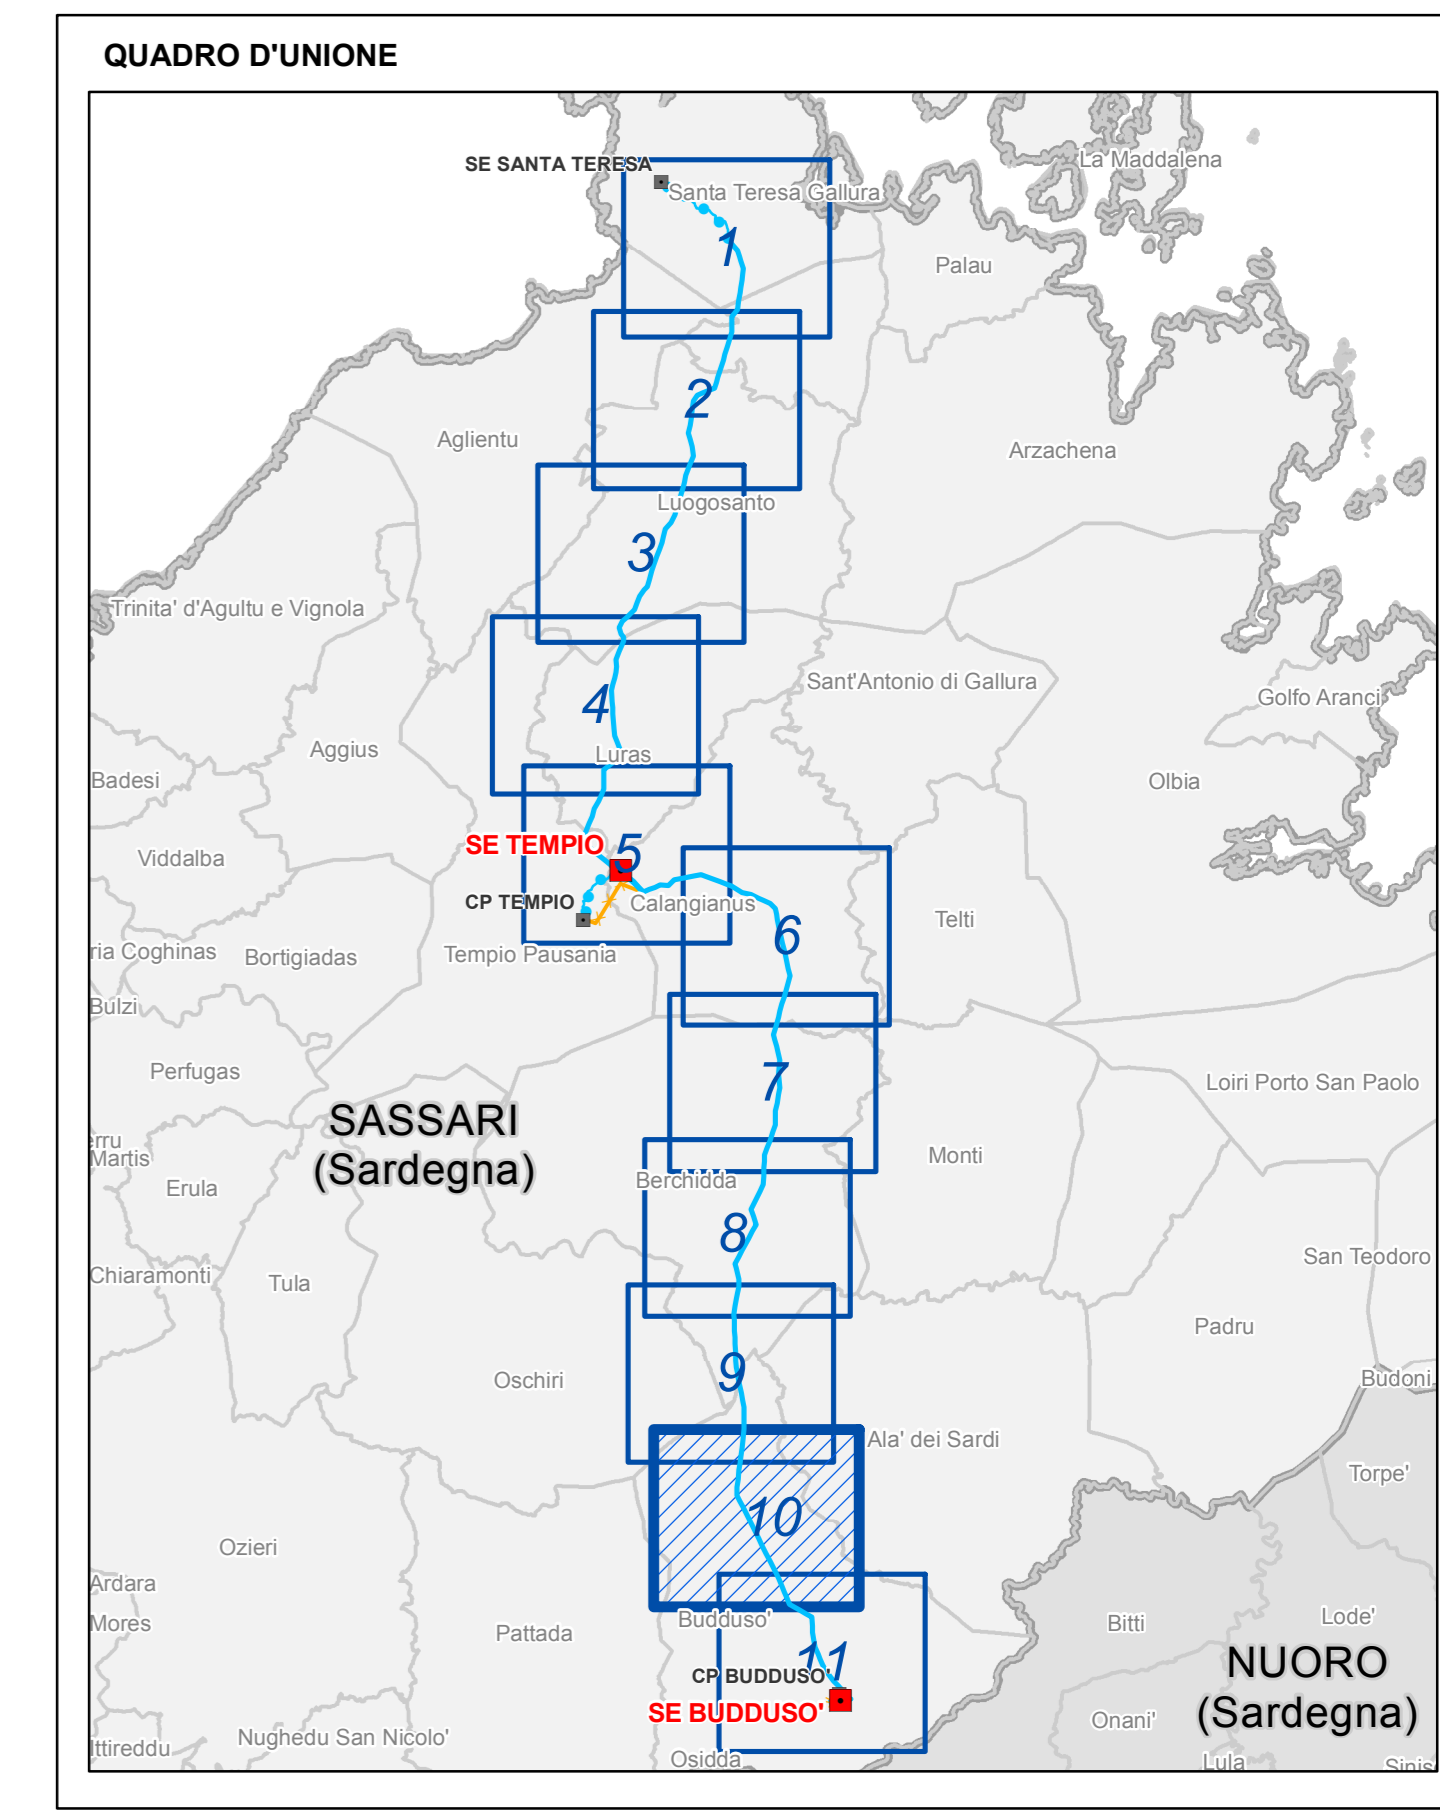

ESTRINSECO

00	15/06/2019	Prima emissione	Geotech-srl
N.	DATA	DESCRIZIONE	ELABORATO

REVISIONI

00	15/06/2019	Accettata rev.00	V. Pedersoli	N. Rivabene
N.	DATA	DESCRIZIONE	ESAMINATO	ACCETTATO

NUMERO E DATA ORDINE: Incirco 4000073275 del 29.05.2019

MOTIVO DELL'INVIO: PER ACCETTAZIONE

CODIFICA ELABORATO: DGHX08010BIAM03016_03

TITOLO ELABORATO: Realizzazione nuovi elettrodotto a 150 kV "Santa Teresa - Tempio" e "Tempio - Budduso", nuove Stazioni Elettriche a 150kV di "Tempio" e "Budduso" e relativi raccordi linee

TIPOLOGIA ELABORATO: ELABORATO CARTOGRAFICO

PROGETTO: Realizzazione nuovi elettrodotto a 150 kV "Santa Teresa - Tempio" e "Tempio - Budduso", nuove Stazioni Elettriche a 150kV di "Tempio" e "Budduso" e relativi raccordi linee

NOME DEL FILE	FORMATO	SCALA	FOGLIO
DGHX08010BIAM03016_03_10	AO	1:10.000	10/11

Questo documento contiene informazioni proprietarie di proprietà Terna SpA e deve essere utilizzato esclusivamente dal destinatario in relazione alla finalità per la quale è stato fornito. È vietata qualsiasi forma di riproduzione o divulgazione senza l'esplicito consenso di Terna SpA. This document contains information proprietary to TERNA S.p.A. and it will have to be used exclusively for the purposes for which it has been furnished. Whichever shape of spreading or reproduction without the written permission of TERNA S.p.A. is prohibited.