

**Legenda**

- Limiti comunali
- Nuove Stazioni elettriche 150 kV
- Nuovi elettrodi aerei ST 150 kV
- Elettrodi da demolire
- Area ubicazione cavi base
- Stazione e CP esistenti
- Nuovi elettrodi interni 150 kV

**INFRASTRUTTURE TECNICHE ED IMPIANTI**

**Rete AAT-AT**

- Linea aerea 200 kV cc RTN
- Linea aerea 150 kV RTN
- Linea in cavo 150 kV RTN
- Linea in cavo non RTN

**MONITORAGGIO DELLE COMPONENTI AMBIENTALI**

**Punti di monitoraggio**

- PAE - Paesaggio
- RUM - Rumore
- VEG - Vegetazione
- VIB - Vibrazioni

**Tratti di monitoraggio**


- AVI - Avifauna

**Codifica denominazione punti e tratti di monitoraggio**

VEG-01-AO/CO/PO (n° Sost.18)

- Descrizione
- Fase (AO/CO/PO)
- Numero identificativo punto
- Componente ambientale (PAE/RUM/VEG/VIB/AVI)

\*Monitoraggio: AO (in-te-operam), CO (in corso d'opera), PO (post-operam)

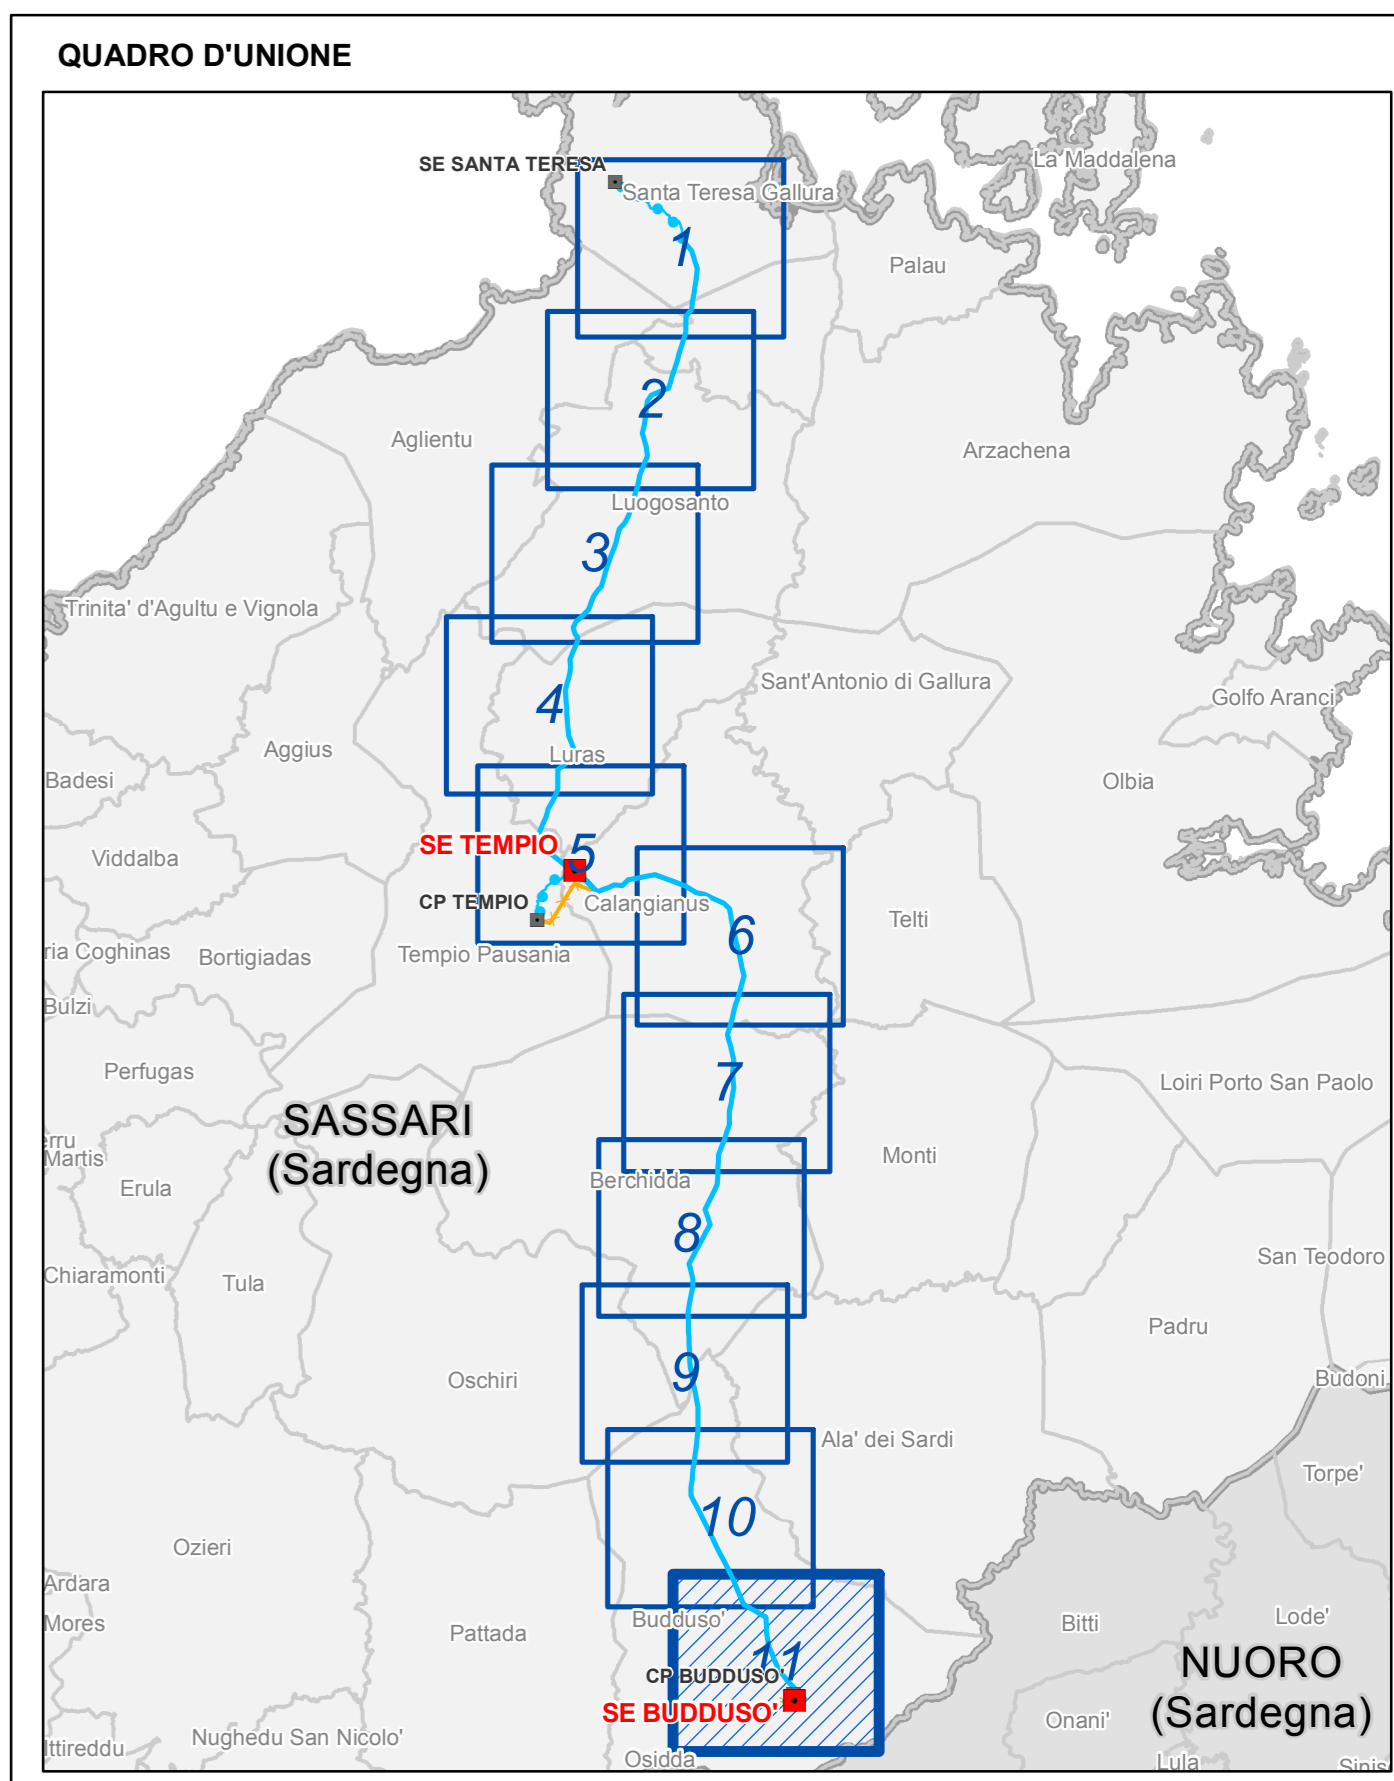

**STAMPANTI**

N.	DATA	DESCRIZIONE	ELABORATO
00	15/06/2019	Prima emissione	Geotech-srl

**REVISIONI**

N.	DATA	DESCRIZIONE	ESAMINATO	ACCETTATO
00	15/06/2019	Accettata rev.00	V. Pederschi	N. Rivabene

NUMERO E DATA ORDINE: Incirco 400073275 del 29.05.2019

MOTIVO DELL'INVIO:  PER ACCETTAZIONE

CODIFICA ELABORATO: **DGHX08010BIAM03016\_03**

TITOLO ELABORATO: **Realizzazione nuovi elettrodi a 150 kV "Santa Teresa - Tempio" e "Tempio - Budduso", nuove Stazioni Elettriche a 150kV di "Tempio" e "Budduso" e relativi raccordi linee**

TIPOLOGIA ELABORATO: **ELABORATO CARTOGRAFICO**

PROGETTO: **Realizzazione nuovi elettrodi a 150 kV "Santa Teresa - Tempio" e "Tempio - Budduso", nuove Stazioni Elettriche a 150kV di "Tempio" e "Budduso" e relativi raccordi linee"**

**QUADRO SINOTTICO Integratori volontari Punti di monitoraggio delle Componenti Ambientali**

NOME DEL FILE	FORMATO	SCALA	FOGLIO
DGHX08010BIAM03016_03_11	AO	1:10.000	11/11

Questo documento contiene informazioni di proprietà Terna SpA e deve essere utilizzato esclusivamente dai destinatari in relazione alla finalità per la quale è stato fornito. È vietata qualsiasi forma di riproduzione o divulgazione senza l'esplicito consenso di Terna SpA. This document contains information proprietary to TERNA S.p.A. and it will have to be used exclusively for the purposes for which it has been furnished. Whichever shape of spreading or reproduction without the written permission of TERNA S.p.A. is prohib.