


FRAGILITÀ AMBIENTALE

TAV 2b - Carta delle fragilia

█ Fascia di ricarica degli acquiferi (N.T.A.: Art. 21 - 22 - 24 - 40 - 41)

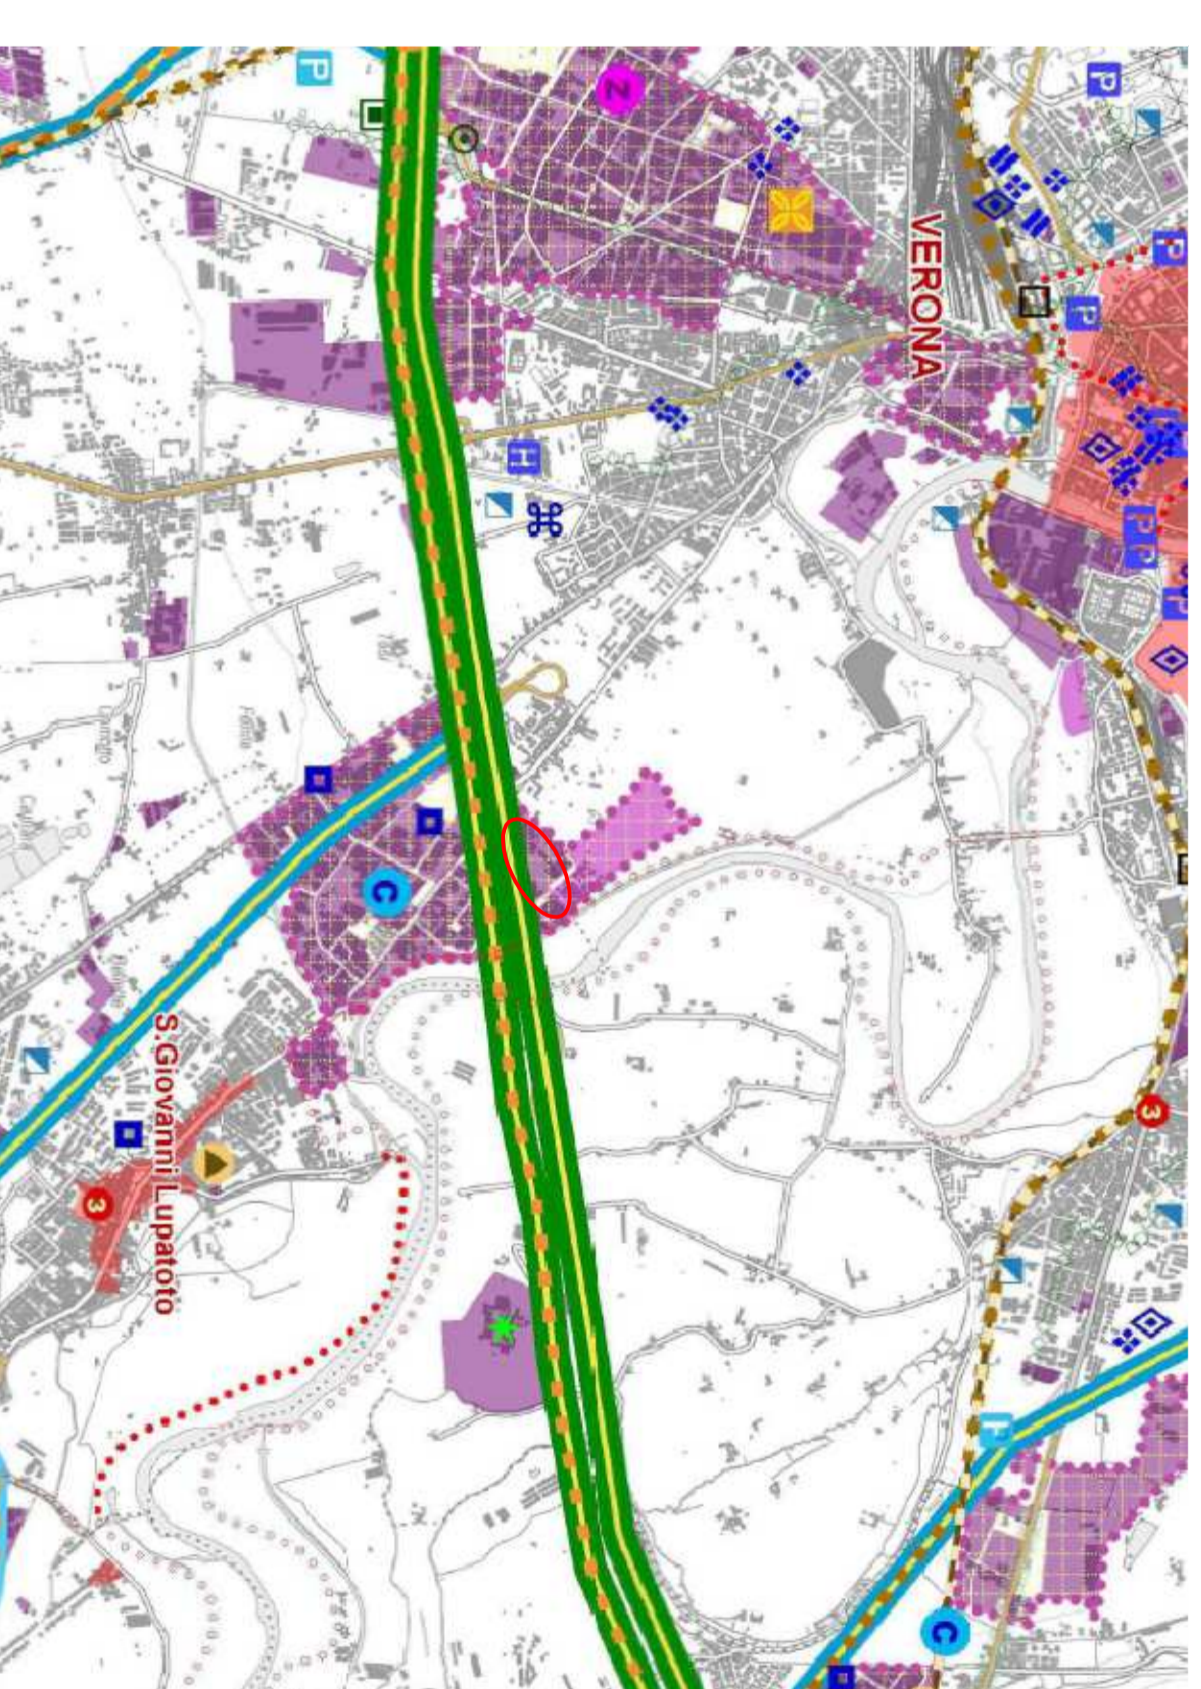

SISTEMA INFRASTRUTTURALE

SISTEMA PRODUTTIVO

Classificazione della rete di livello provinciale: █ Area produttiva esistente (N.T.A.: Art. 55 - 56 - 60)



█ Rete autostradale (N.T.A.: Art. 75 - 76 - 77)

█ Area produttiva di espansione (N.T.A.: Art. 55 - 56 - 60)

TAV 4b - Sistema insediativo - infrastrutturale

█ Area produttiva di interesse provinciale (N.T.A.: Art. 55 - 56 - 57)

○ Area d'intervento

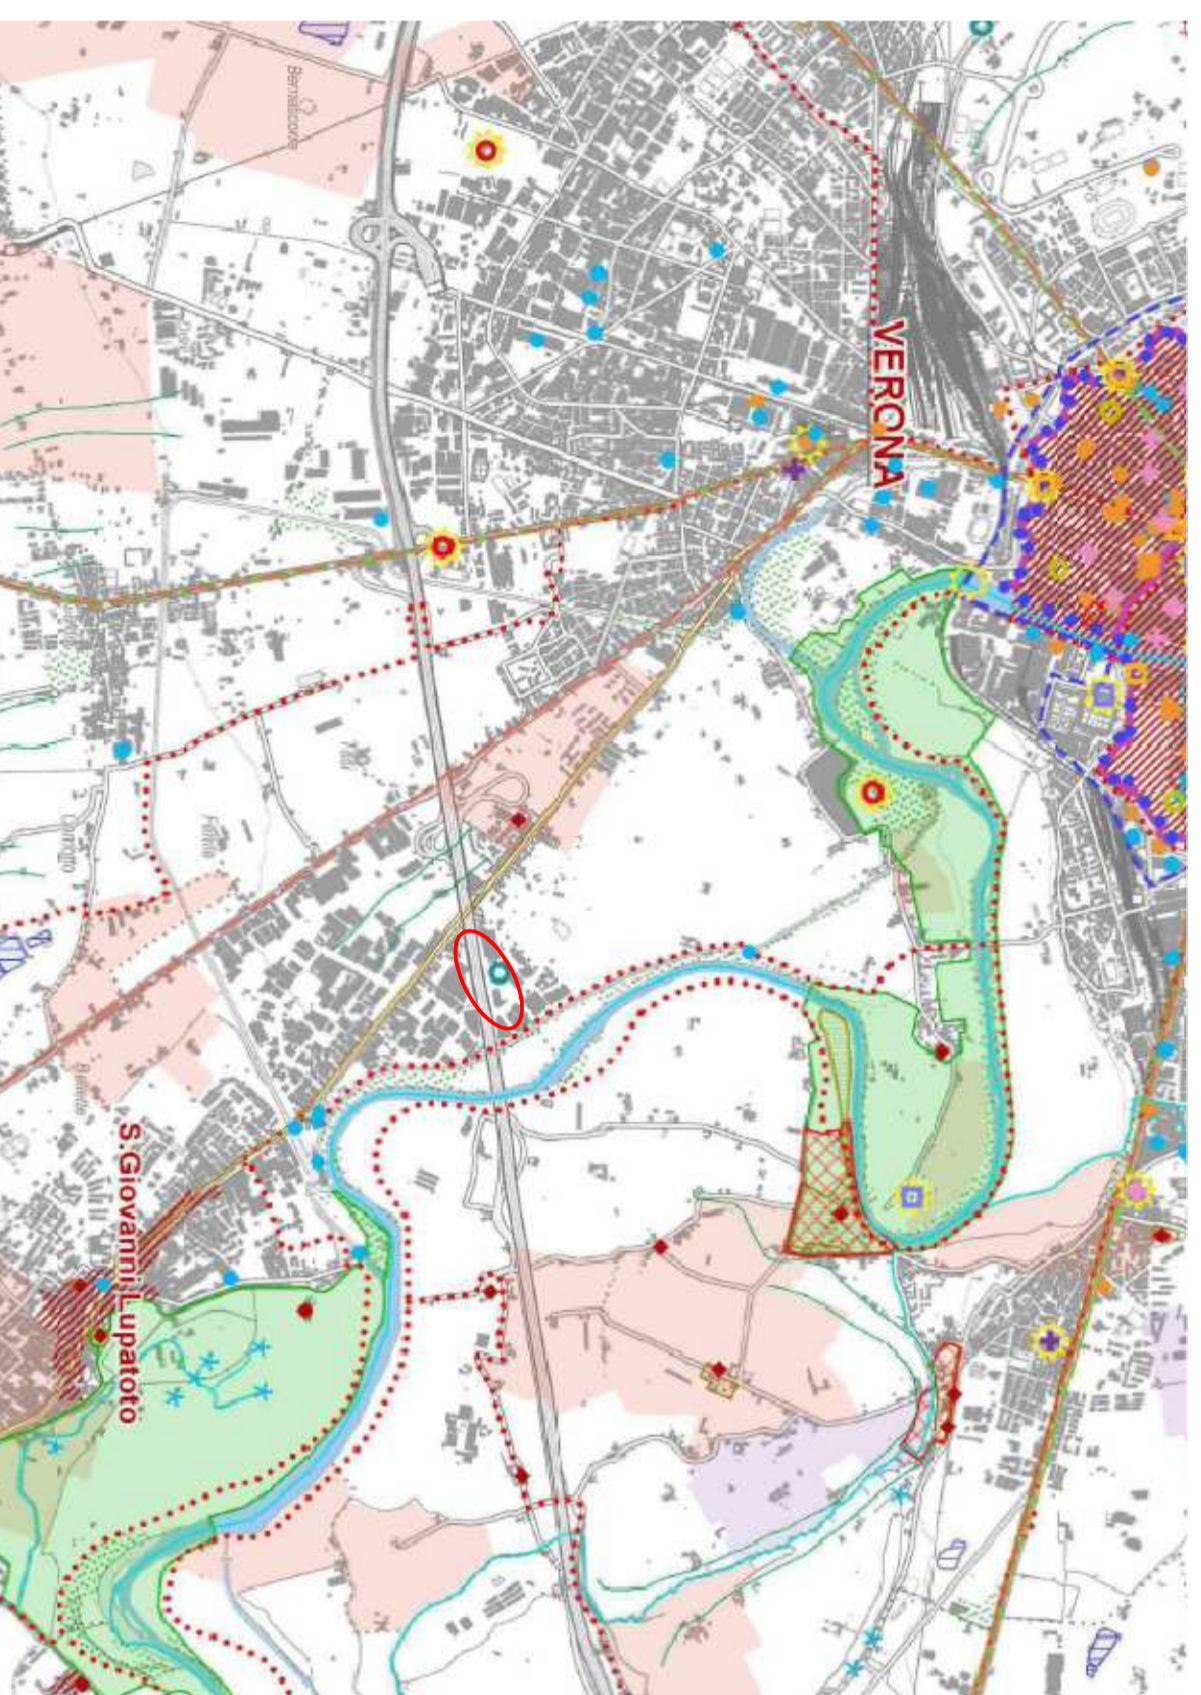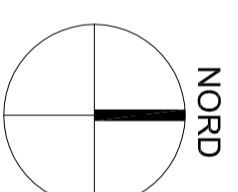

TAV 5b - Sistema del paesaggio

ELEMENTI STORICI

Di carattere militare:

● Castello (N.T.A.: Art. 8 - 9 - 10 - 94 - 95 - 96)

● Forte (N.T.A.: Art. 8 - 9 - 10 - 94 - 95 - 96)

● Torre (N.T.A.: Art. 8 - 9 - 10 - 94 - 95 - 96)

● Porta (N.T.A.: Art. 8 - 9 - 10 - 94 - 95 - 96)

● Citta murata (N.T.A.: Art. 8 - 9 - 10 - 94 - 95 - 96)

● Citta muraria (N.T.A.: Art. 8 - 9 - 10 - 94 - 95 - 96)

● Ponte storico (N.T.A.: Art. 8 - 9 - 10 - 94 - 95 - 96)

● Residenza fortificata (N.T.A.: Art. 8 - 9 - 10 - 94 - 95 - 96)

● Opera militare (N.T.A.: Art. 8 - 9 - 10 - 94 - 95 - 96)

● Tracce di fortificazione (N.T.A.: Art. 8 - 9 - 10 - 94 - 95 - 96)

● Sistema difensivo (N.T.A.: Art. 8 - 9 - 10 - 94 - 95 - 96)

provincia
Verona

PTCIP
Piano Territoriale di Coordinamento Provinciale

PROGETTARE
BETTIOLI ING. LINO SRL
Società di Ingegneria
S.p.A. (Via G. Matteotti, 2 - 37027 Spresiano (VI)
Tel. 0445/22001 - Fax. 0445/22002
Email: bettioli@ingegnerbettioli.it

COMITATO
mecareti
ENERGIA E GAS

REVISIONI		COPERTURA DELL'ELABORAZIONE			
N.	DATA	DESCRIZIONE	S. Zamboni ELABORAZIONE	S. Zamboni VERIFICAZIONE	G. Biondi APPROVAZIONE
00	09/04/2019	Prima versione			

Progetto Definitivo		PDMGR19H924D10	
IL PROGETTISTA		TITOLO	
Piano Tecnico delle Opere		Estratti dal Piano Territoriale di Coordinamento Provinciale	
Varianze tra sostegni n. 27 e n. 29 della linea L.57 a 132 kV "Ricevitrici Sidi - Ca' del Bue"			

NOME DEL FILE	SCALA CAD	FORMATO	SCALA	Foglio
PDMGR19H924D10.dwg	1 unità = 1 m	A2	1:50000	1 / 1

Questo documento contiene informazioni di proprietà intellettuale e deve essere utilizzato esclusivamente in relazione alle finalità per le quali è stato redatto. È vietata qualsiasi forma di riproduzione o di divulgazione senza l'esplicito consenso dell'Autore.
The document contains information proprietary to Author, and it will have to be used exclusively for the purposes for which it has been furnished. Wholesale reuse of spreading or reproduction without the written permission of Author is prohibited.