




SEZIONI TIPICHE VIE CAVO SU TERRENO

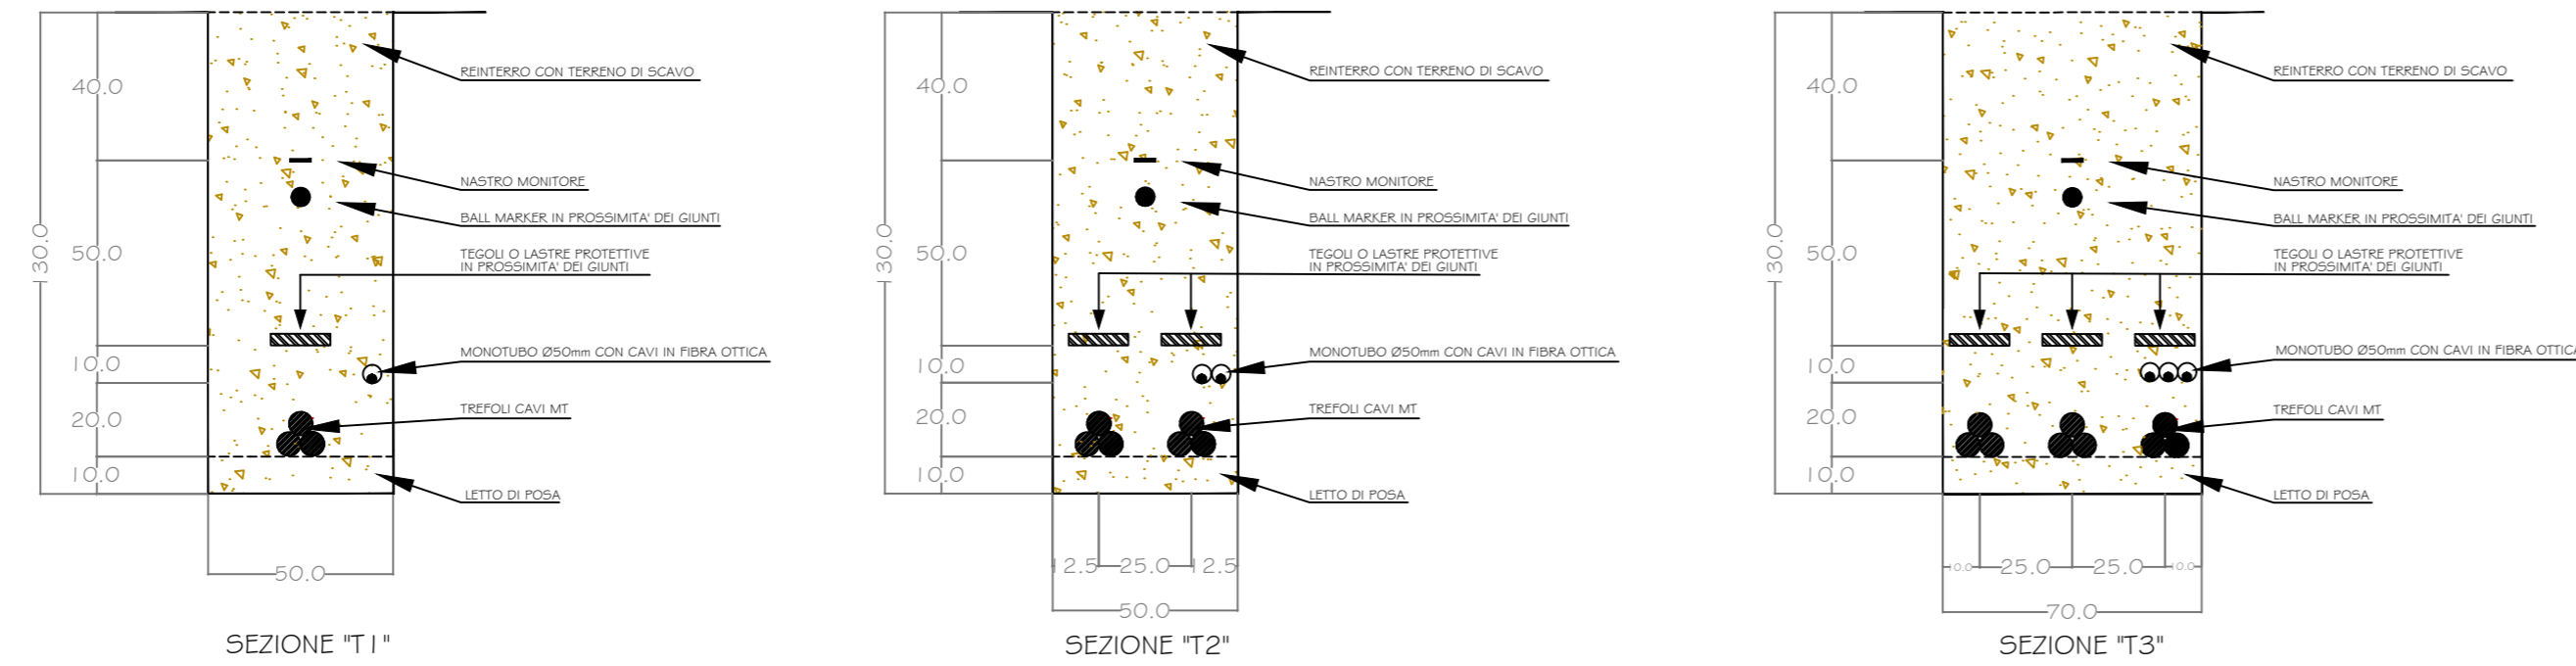


SEZIONI TIPICHE VIE CAVO SU STRADE BIANCHE (ESISTENTI / di NUOVA REALIZZAZIONE)

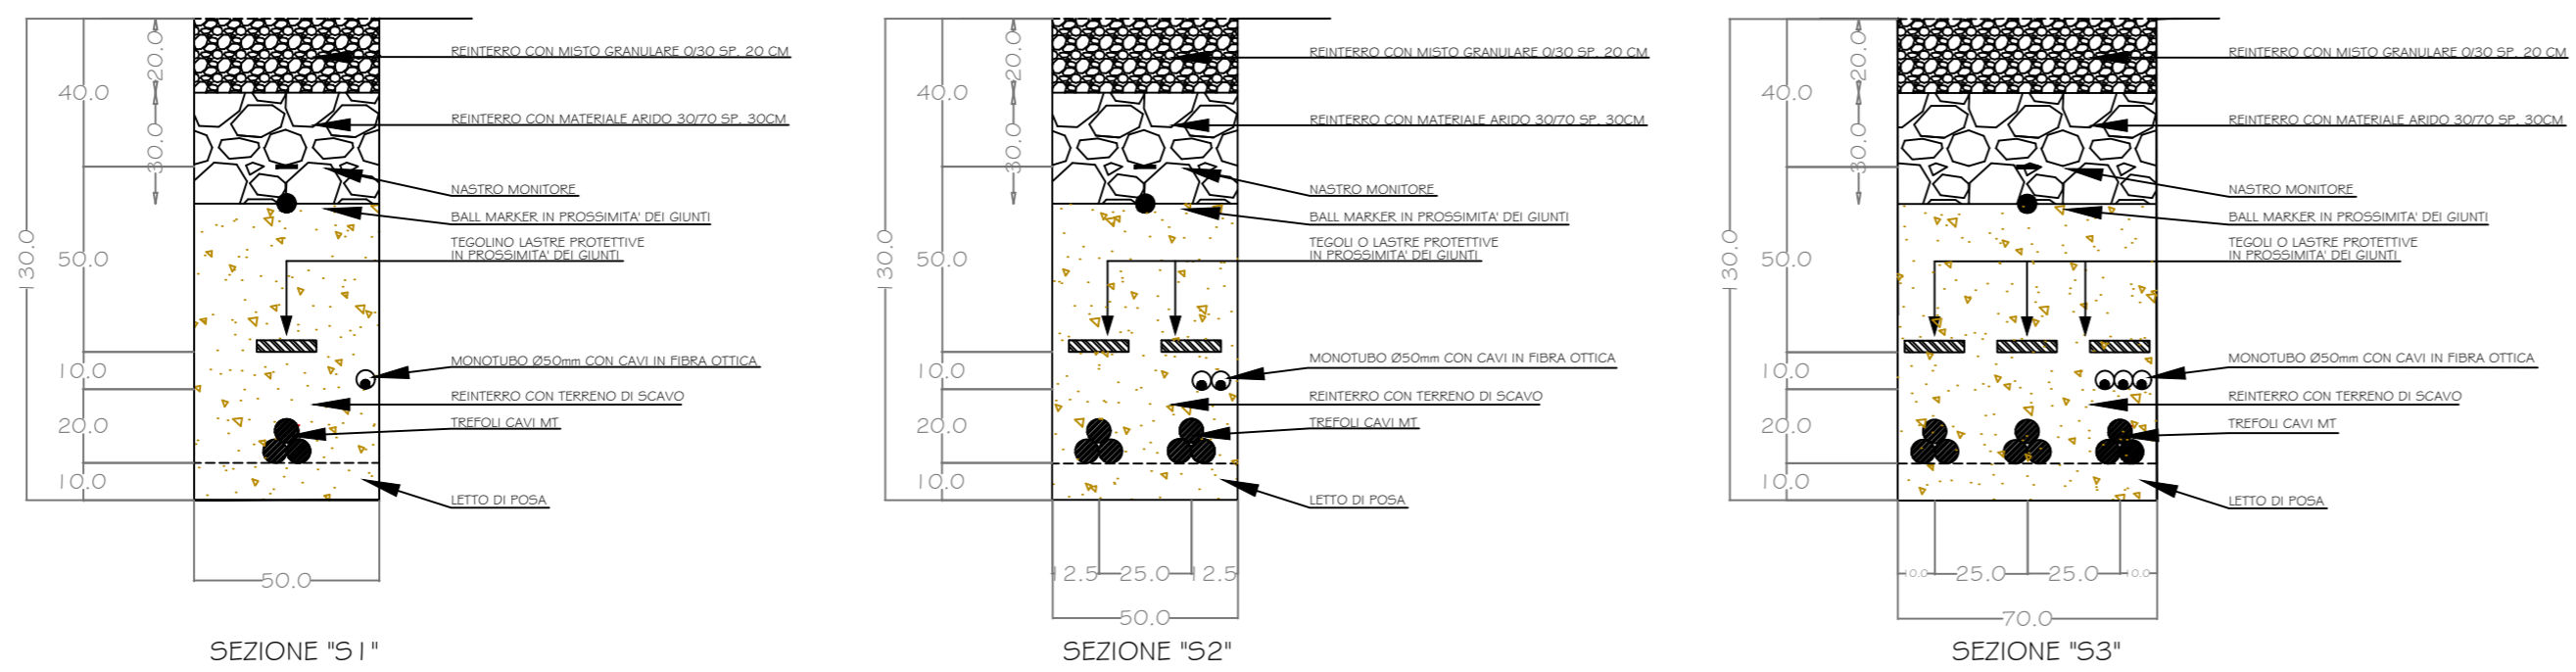

SEZIONI TIPICHE VIE CAVO SU STRADE ASFALTATE

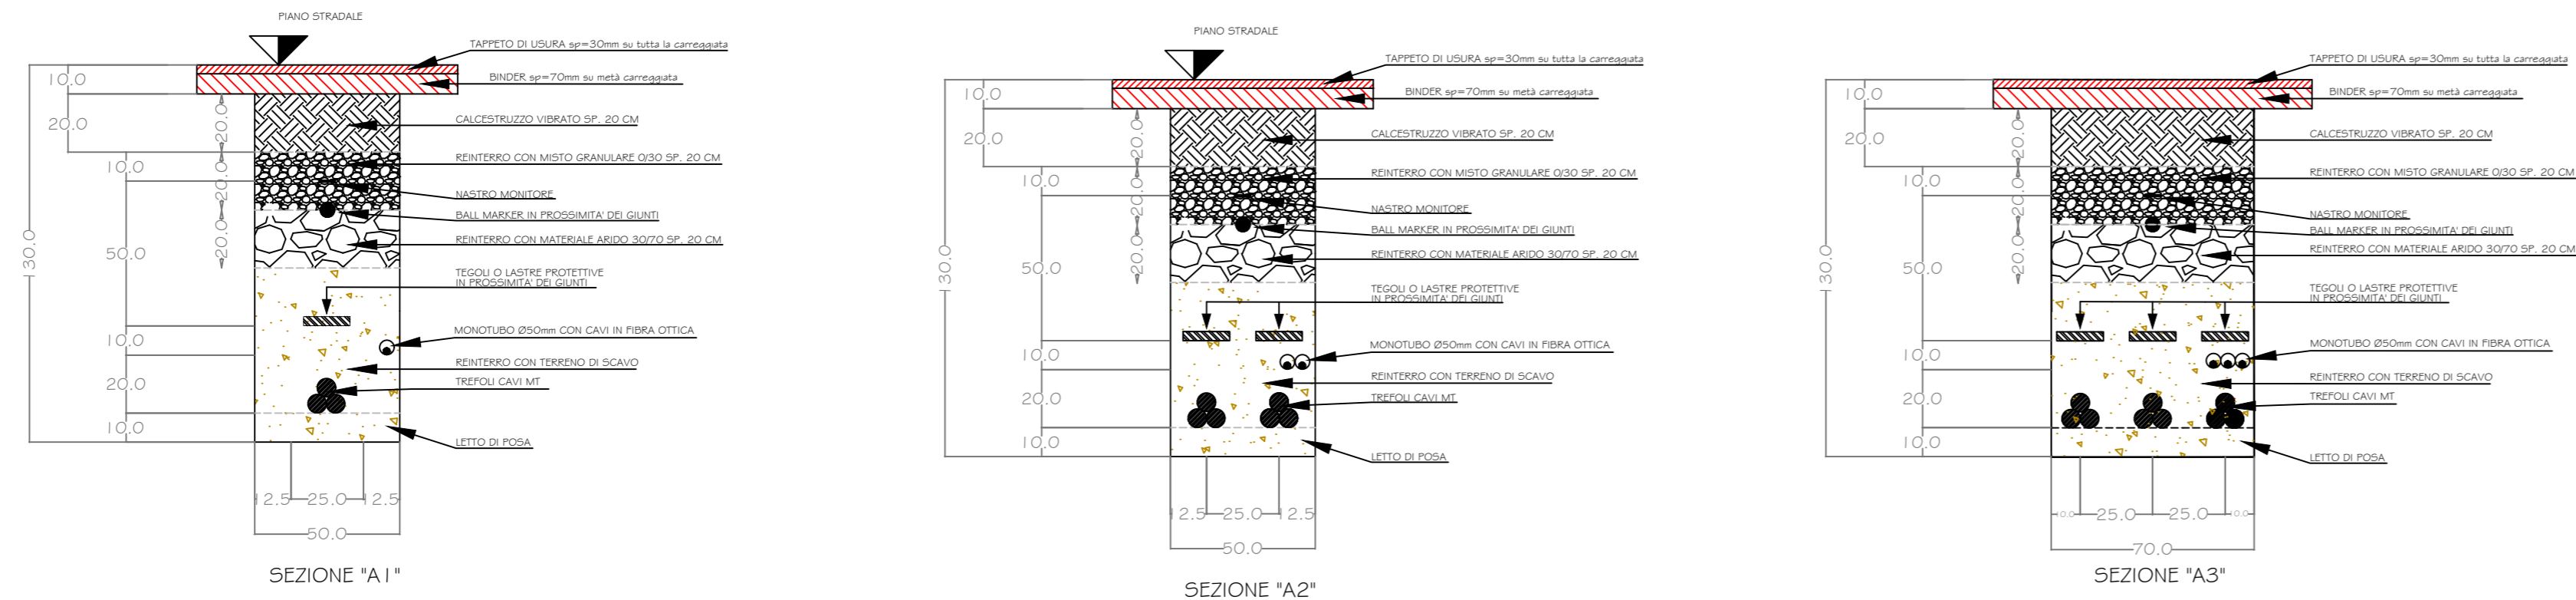

SEZIONE SU AREA DI PIENA (PRESCRIZIONE AdB)

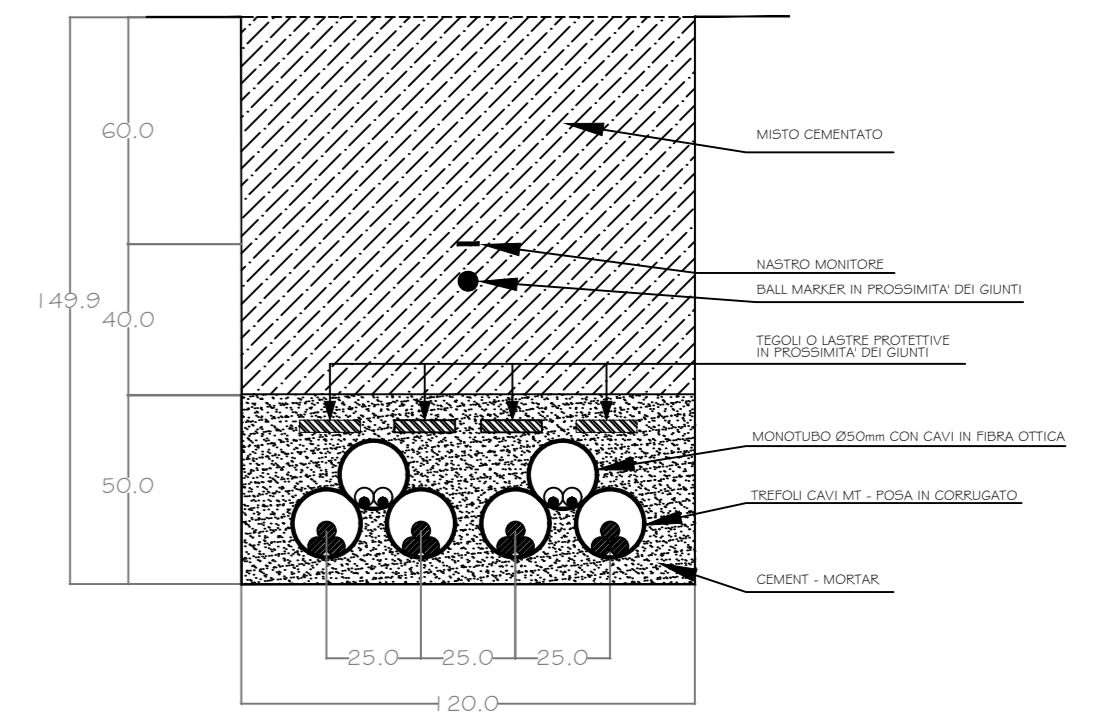

LAMPINO WIND S.r.l.
Corso Venezia, 37 - 20121 Milano

**PROGETTO DEFINITIVO
PER LA REALIZZAZIONE DI UN PARCO EOLICO
NEL COMUNE DI ORTANOVA (FG) IN LOCALITA'
"LAMPINO"**



Tecnico
ing. Danilo Pomponio

Collaborazioni
ing. Milena Miglionico
ing. Antonio Crisafulli
ing. Tommaso Mancini
ing. Giovanna Scuderi
ing. Dionisio Staffieri
ing. Giuseppe Federico Zingarelli
ing. Francesco Mangino
ing. Claudio A. Zingarelli

Responsabile commessa
ing. Danilo Pomponio

TAVOLA	TITOLO	COMMESSA	TIPOLOGIA		
C14	SCHEMA TIPO SCAVI PER ALLOGGIAMENTO DI CAVIDOTTI	19046	D		
REVISIONE		CODICE ELABORATO DW19046D-C14			
00		SOSTITUISCE	SOSTITUITO DA		
FOGLIO	Tutte le informazioni tecniche contenute nel presente documento sono di proprietà esclusiva dello Studio Tecnico BFP S.r.l. e non possono essere riprodotte, divulgate o comunque utilizzate senza la sua preventiva autorizzazione scritta. All technical information contained in this document is the exclusive property of Studio Tecnico BFP S.r.l. and may neither be used nor disclosed without its prior written consent. (art. 2575 c.c.)	NOME FILE	SCALA		
1/1		DW19046D-C14.dwg	VARIE		
REV	DATA	MODIFICA	DISEGNATO	CONTROLLATO	APPROVATO
00	29/06/2019	Emissione	Mangino	Miglionico	Pomponio
01					
02					
03					
04					
05					