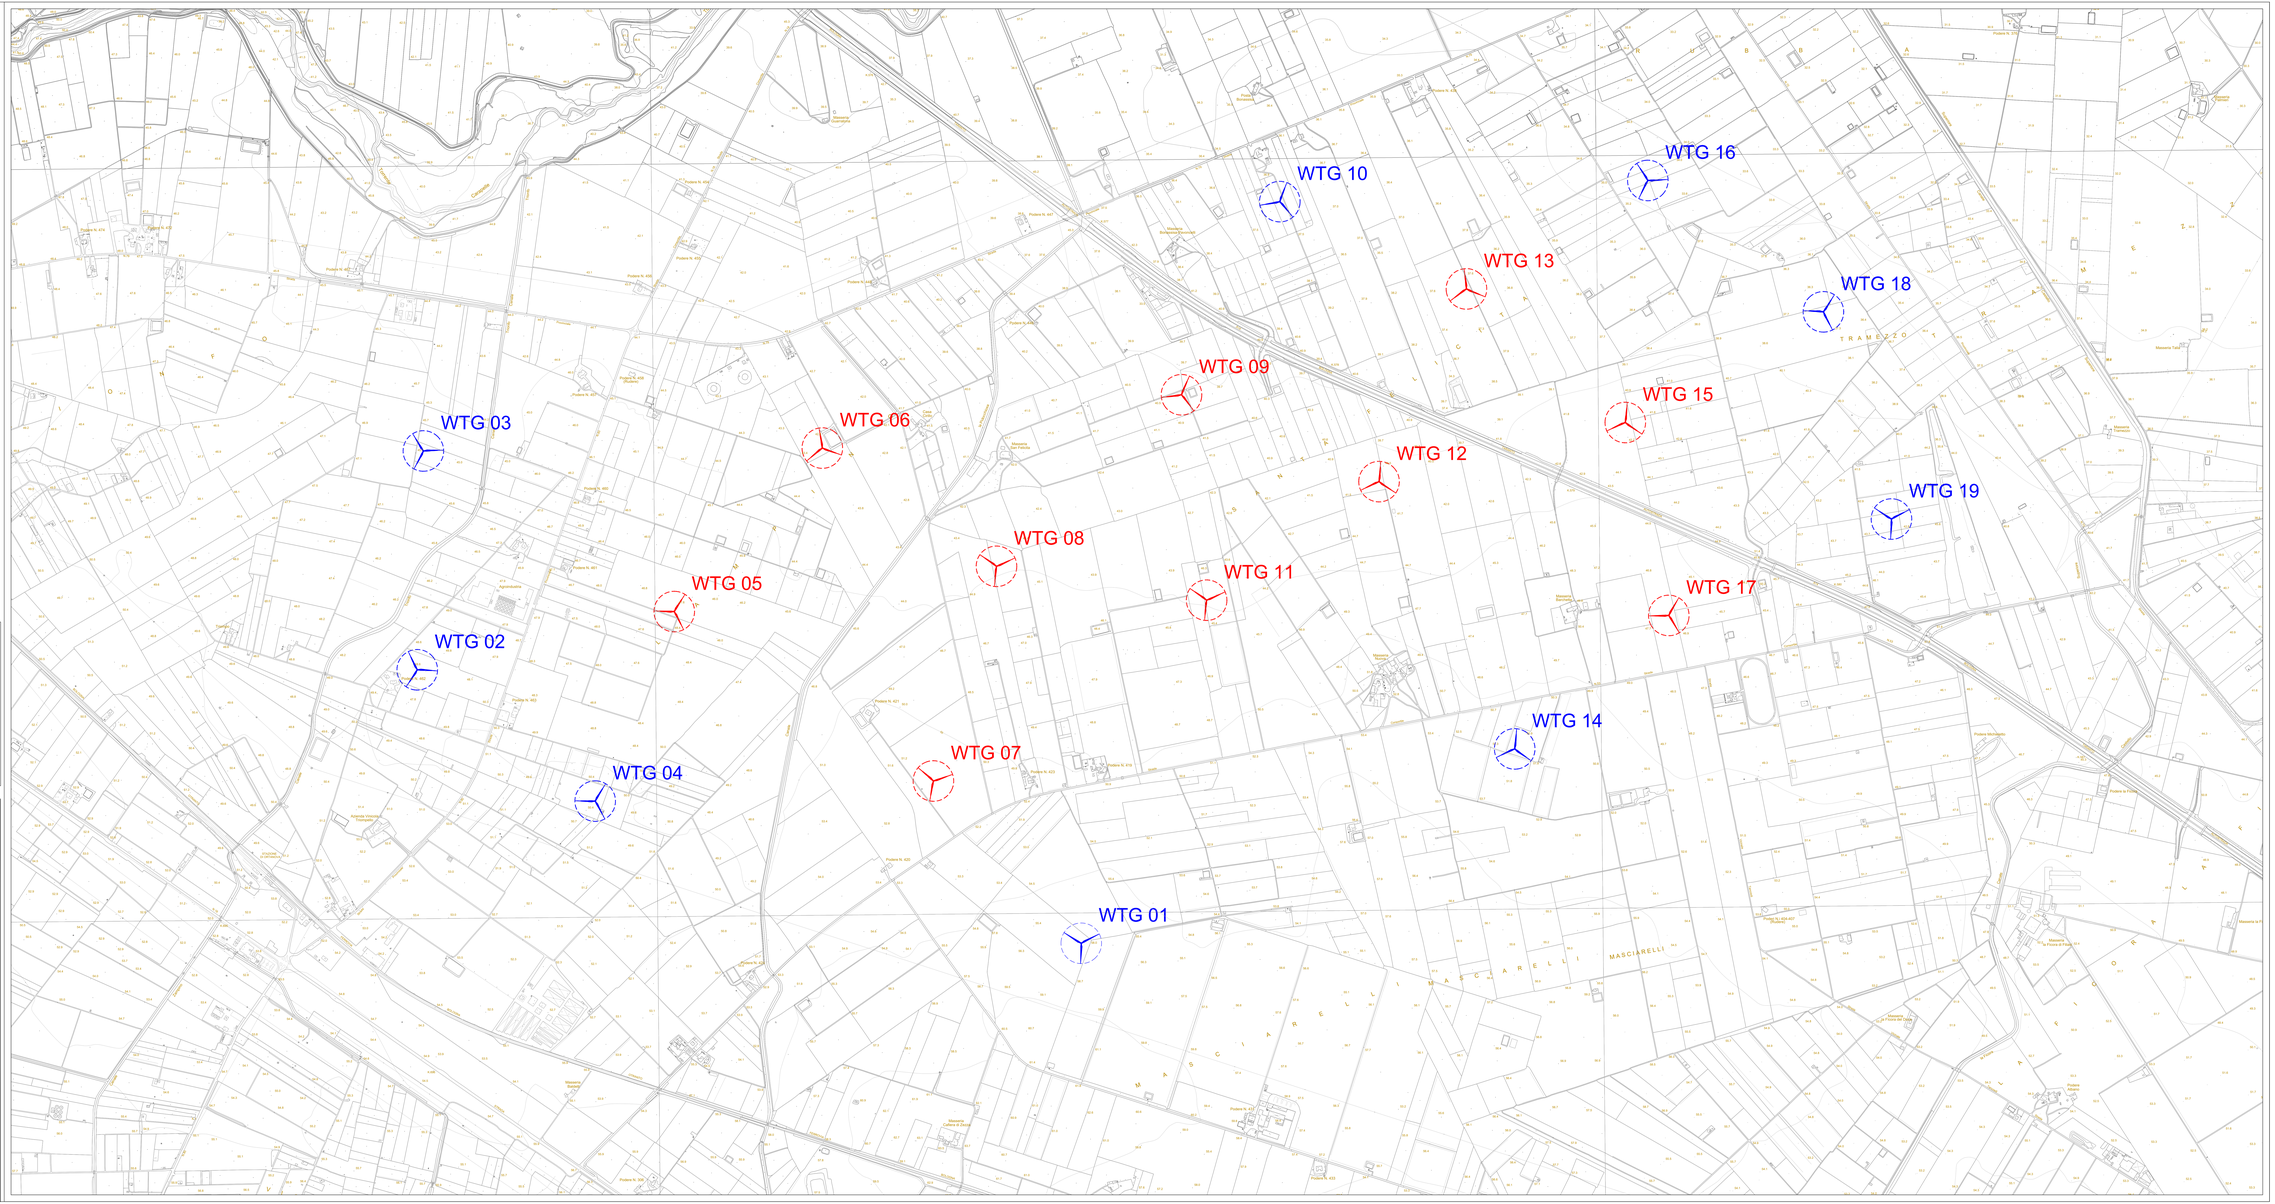

Legenda

n. Aerogeneratori con segnalazione cromatica e luminosa

n. Aerogeneratori senza segnalazione

LAMPINO WIND S.r.l.
Corso Venezia, 37 - 20121 Milano

PROGETTO DEFINITIVO
PER LA REALIZZAZIONE DI UN PARCO EOLICO NEL COMUNE DI ORTANOVA (FG) IN LOCALITA' "LAMPINO"

BFP
Via Nazario Sauro 36 - 70124 Bari - Italy
P.IVA 05821790728 - C.F. 08030240723
www.bfp.eu.it - info@bfp.eu.it
Iscritta al REA BARI n. 1811
Iscritta al REGISTRO DELLE IMPRESE BARI n. 08030240723
Capitale Sociale € 100.000,00 i.v.

Tecnico
Ing. Danilo Pomponio

Collaborazioni
Ing. Milena Miglionico
Ing. Antonio Cinquilli
Ing. Tommaso Mancini
Ing. Giovanna Scuderi
Ing. Dionisio Staffieri
Ing. Francesco Antonio Zingarelli
Ing. Francesco Mangino
Ing. Claudio A. Zingarelli

Responsabile commessa
Ing. Danilo Pomponio

TAVOLA	TITOLO	COMMESSA	TIPOLOGIA
C16	PLANIMETRIA CTR CON INDICAZIONE DELLE SEGNALAZIONI	19046	D
REVISIONE		CODICE ELABORATO	
00		DW19046D-C16	
		SOSTITUISCE	SOSTITUITO DA
		-	-
FOGLIO	Tutti i contenuti tecnici collaterali ed presente documento sono di proprietà esclusiva della Società Tecnica BFP S.r.l. e non possono essere divulgati a soggetti terzi senza la sua autorizzazione.	NOME FILE	SCALA
1 / 1		DW19046D-C16_Planimetria CTR con indicazione delle segnalazioni	1:5.000

Tecnica BFP S.r.l. and may neither be used nor disclosed without its prior written consent. (art. 2575 c.c.)

REV	DATA	MODIFICA	ESEGUITO	CONTROLLATO	APPROVATO
00	29/06/2019	Emissione	Mangino	Miglionico	Pomponio
01					
02					
03					
04					
05					

Questo elaborato non potrà essere reso, in tutto o in parte, oggetto di copia, riproduzione o comunicazione a terzi senza l'autorizzazione scritta della Società Tecnica BFP S.r.l.

Pag. 1 di 1 - Rev. 00 - 29/06/2019