

LAMPINO WIND S.r.l.

Corso Venezia 37 – 20121 Milano (MI)

PROGETTO DEFINITIVO PER LA REALIZZAZIONE DI UN PARCO EOLICO NEL COMUNE DI ORTANOVA (FG) IN LOCALITA' "LAMPINO"



Tecnico
ing. Danilo Pomponio

Collaborazioni

ing. Milena Miglionico
ing. Antonio Crisafulli
ing. Tommaso Mancini
ing. Giovanna Scuderi
ing. Dionisio Staffieri
ing. Giuseppe Federico Zingarelli
geom. Francesco Mangino
geom. Claudio A. Zingarelli


Responsabile commessa

ing. Danilo Pomponio

Via Napoli, 3632 - 70132 Bari - Italy
tel. +39 0803624361 - fax +39 0803624364
www.bfpgroup.net - info@bfpgroup.net
AZIENDA CON SISTEMA GESTIONE
QUALITÀ E AMBIENTE
UNI EN ISO 9001:2015
UNI EN ISO 14001:2015
CERTIFICATO DA CERTQUALITY


TAVOLA	TITOLO	COMMESSA	TIPOLOGIA
E03	PIANTA, PROSPETTI, SEZIONI EDIFICIO SOTTOSTAZIONE	19046	D
REVISIONE		CODICE ELABORATO	
00		DW19046D-E03	
FOGLIO		SOSTITUISCE	SOSTITUITO DA
1/1		---	---
<small>Tutte le informazioni tecniche contenute nel presente documento sono di proprietà esclusiva dello Studio Tecnico BFP S.r.l. e non possono essere riprodotte, divulgate o comunque utilizzate senza la sua preventiva autorizzazione scritta. All technical information contained in this document is the exclusive property of Studio Tecnico BFP S.r.l. and may neither be used nor disclosed without its prior written consent. (art. 2575 c.c.)</small>			
REV	DATA	MODIFICA	varie
00	30/06/2019	Emissione	
01			
02			
03			
04			
05			
DISEGNATO		CONTROLLATO	APPROVATO
Mancini		Miglionico	Pomponio

-  Area Lampino Wind S.r.l.
-  Area comune produttori
-  Area altri produttori

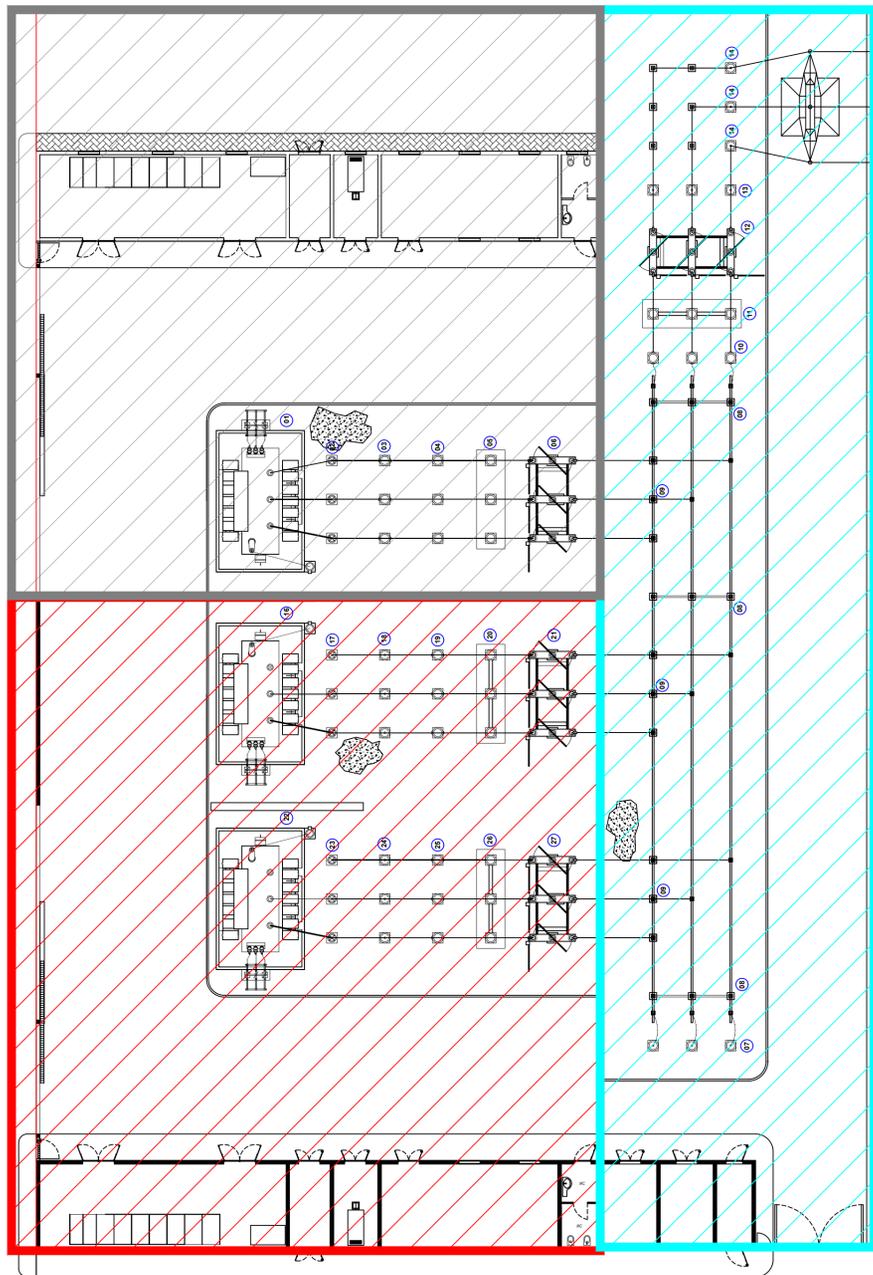


PLANIMETRIA SOTTOSTAZIONE

Scala 1:200

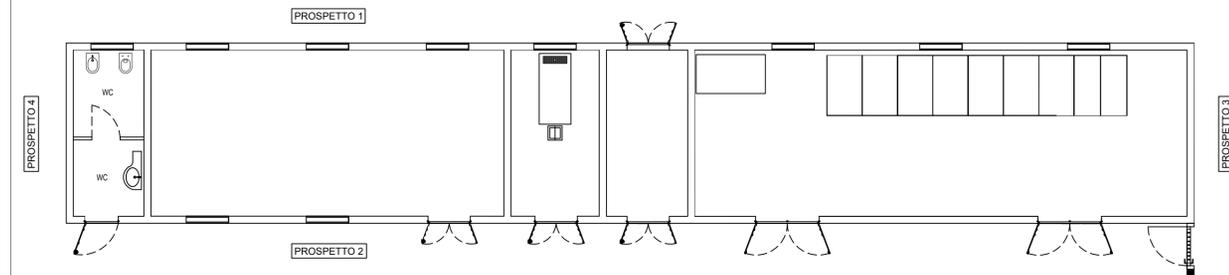


PLANIMETRIA FABBRICATO AREA LAMPINO WIND S.R.L.

Scala 1:100

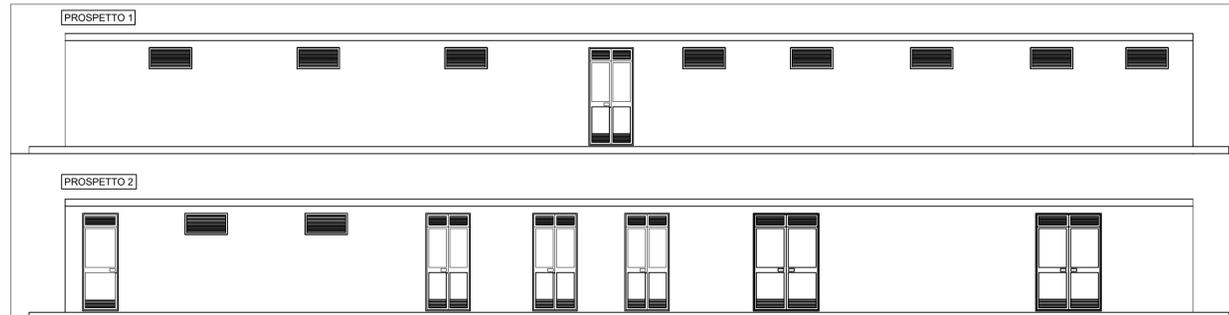


PROSPETTI 1 E 2 FABBRICATO AREA LAMPINO WIND S.R.L.

Scala 1:100

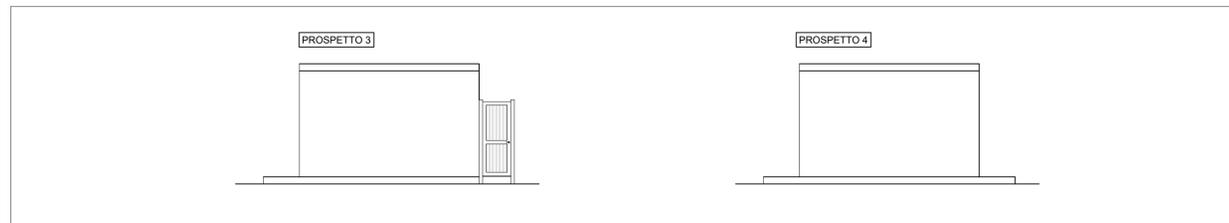

PROSPETTI 3 E 4 FABBRICATO AREA LAMPINO WIND S.R.L.

Scala 1:100

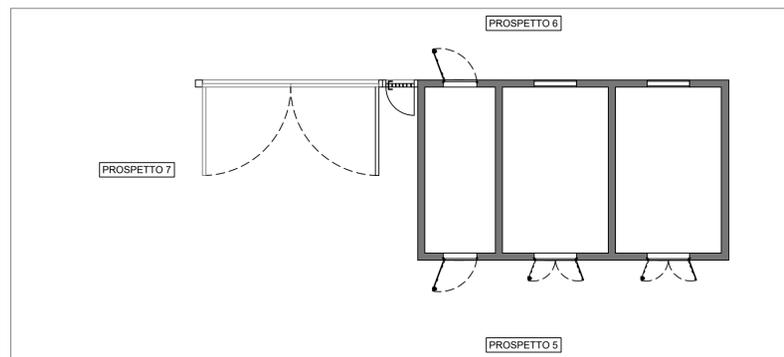


PLANIMETRIA FABBRICATO AREA COMUNE PRODUTTORI

Scala 1:100



PROSPETTO 5 FABBRICATO AREA COMUNE PRODUTTORI

Scala 1:100

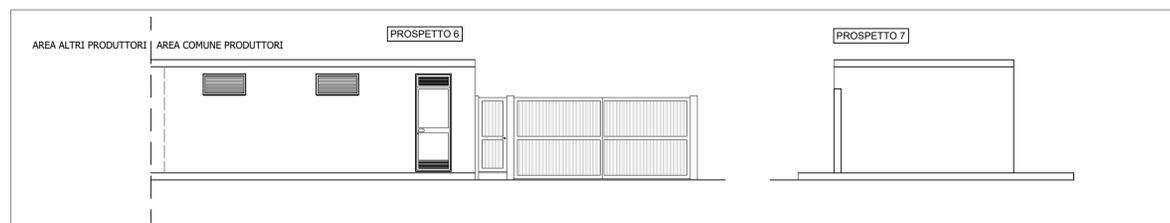

PROSPETTI 6 e 7 FABBRICATO AREA COMUNE PRODUTTORI

Scala 1:100