
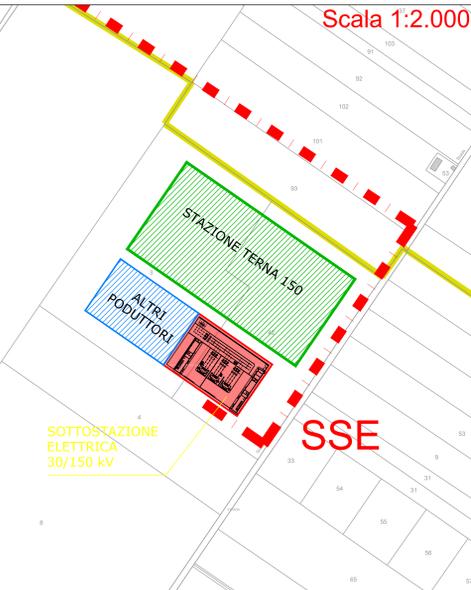


**Legenda**

-  Limite Fogli di mappa
-  Limite Comunale
-  Indicazione Foglio di Mappa Catastale
-  Aerogeneratore
-  Elettrodotti interrati Interni al Parco Eolico
-  Elettrodotti interrati Esterni al Parco Eolico

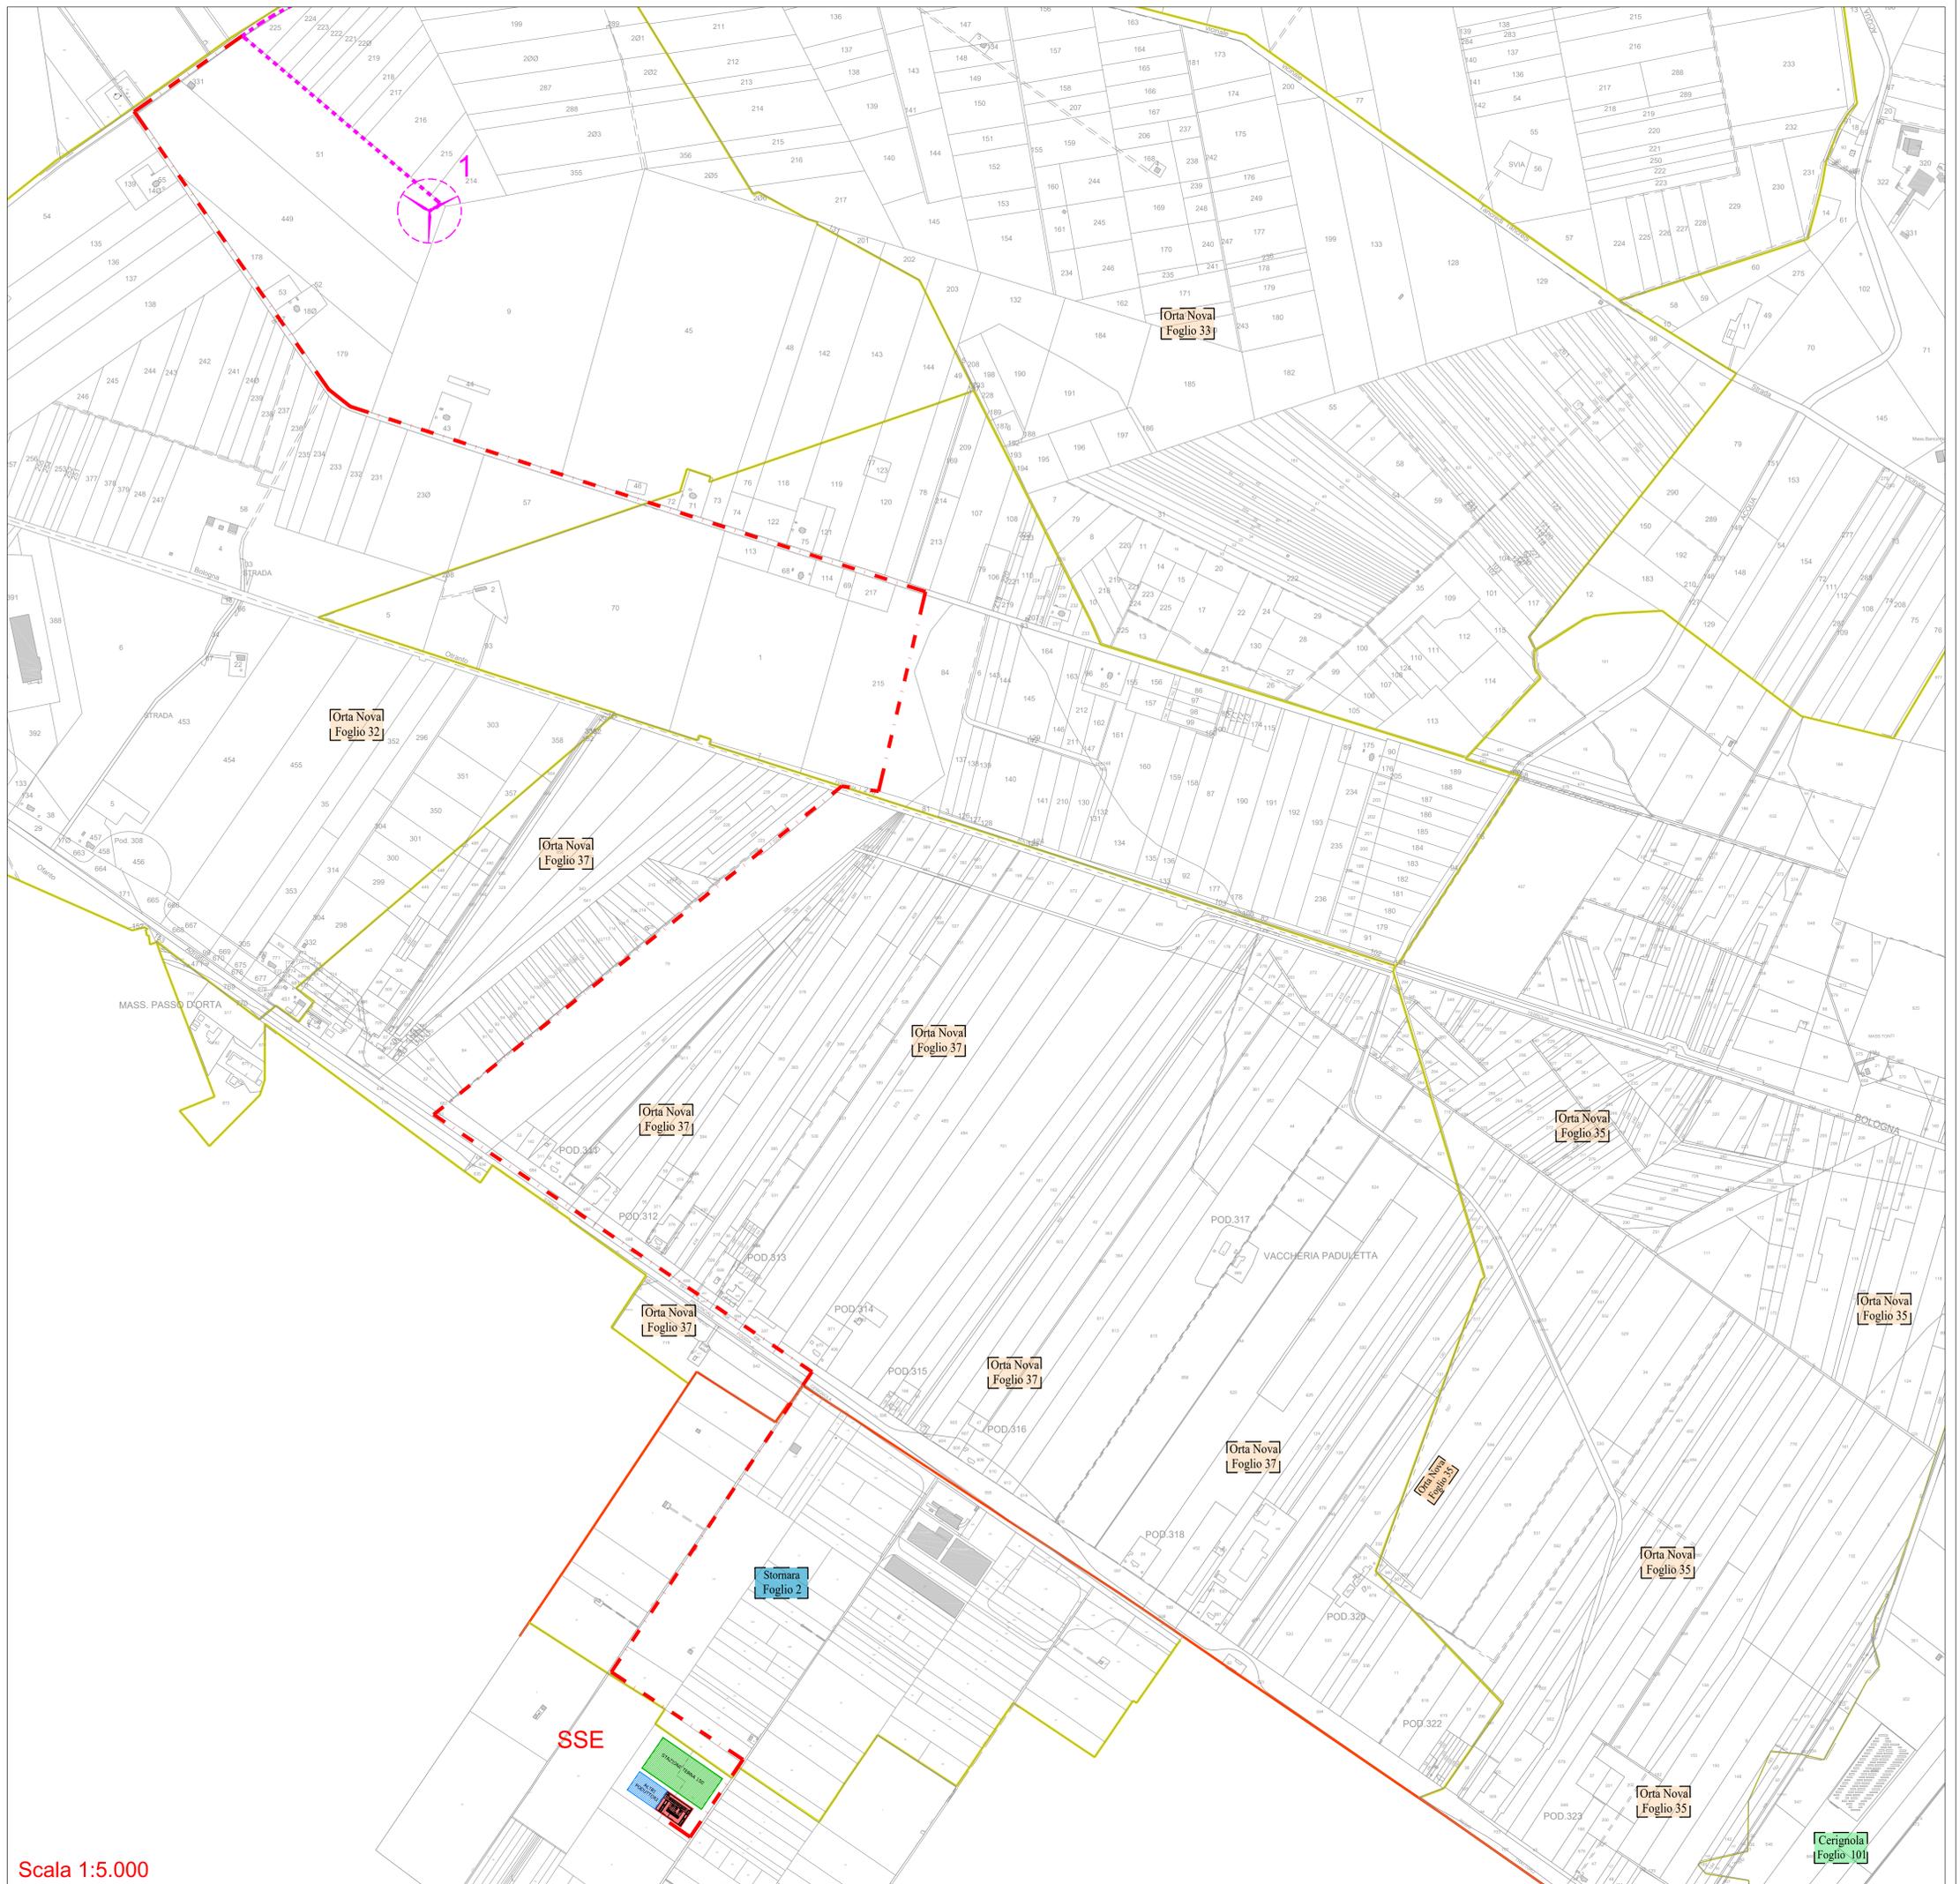

**LAMPINO WIND S.r.l.**  
 Corso Venezia, 37 - 20121 Milano

**PROGETTO DEFINITIVO  
 PER LA REALIZZAZIONE DI UN PARCO EOLICO  
 NEL COMUNE DI ORTANOVA (FG) IN LOCALITA'  
 "LAMPINO"**

**BFP** Tecnico  
 Ing. Danilo Pomponio

**Collaborazioni**  
 Ing. Milena Migliorico  
 Ing. Antonio Cristofari  
 Ing. Tommaso Mancini  
 Ing. Giovanna Scuderi  
 Ing. Dionisio Staffetti  
 Ing. Giuseppe Federico Zingarelli  
 Ing. Francesco Mangiola  
 Ing. Claudio A. Zingarelli

**Responsabile commessa**  
 Ing. Danilo Pomponio

TAVOLA	TITOLO	COMMESSA	TIPOLOGIA
E08	Planimetria Catastale	19046	D
REVISIONE	Inquadramento Cavidotto MT Esterno	CODICE ELABORATO	DW19046D-E08
00		SOSTITUISCE	ISOSTITUITO DA
FOGLIO		NOME FILE	SCALA
1/1		DW19046D-E08	1:5.000
REV.	DATA	DISSEGNIATO	CONTROLLATO
01	29/06/2019	Mangiola	Migliorico
02		Pomponio	
03			
04			
05			

Scala 1:5.000