

LAMPINO WIND S.r.l.

Corso Venezia 37 - 20121 Milano

PROGETTO DEFINITIVO
PER LA REALIZZAZIONE DI UN PARCO EOLICO
NEL COMUNE DI ORTA NOVA (FG)
IN LOCALITA' "LAMPINO"




Via Napoli, 363/1 - 70132 Bari - Italy
tel (+39) 0805046361 - fax (+39) 0805619384
www.bfpgroup.net - info@bfpgroup.net
AZIENDA CON SISTEMA GESTIONE
QUALITÀ E AMBIENTE
UNI EN ISO 9001:2015
UNI EN ISO 14001:2015
OHSAS 18001:2007
CERTIFICATO DA CERTIQUALITY

Tecnico
ing. Danilo Pomponio

Consulente
dott. For. Lucia Pesola

Responsabile commessa
ing. Danilo Pomponio

TAVOLA		TITOLO		COMMESSA	TIPOLOGIA	
V20		CARTA DEGLI ECOSISTEMI		19046	D	
				CODICE ELABORATO		
DW19046D-V20						
SOSTITUISCE	SOSTITUITO DA					
CODICE ELABORATO				CODICE ELABORATO		
FOGLIO				NOME FILE	SCALA	
1/1		Tutte le informazioni tecniche contenute nel presente documento sono di proprieta' esclusiva della Studio Tecnico BFP S.r.l e non possono essere riprodotte, divulgate o comunque utilizzate senza la sua preventiva autorizzazione scritta. All technical information contained in this document is the exclusive property of Studio Tecnico BFP S.r.l. and may neither be used nor disclosed without its prior written consent. (art. 2575 c.c.)		DW19046D-V20.dwg	1:50.000	
REV	DATA	MODIFICA		DISEGNATO	CONTROLLATO	APPROVATO
00	30/06/2019	Emissione		Pesola	Miglionico	Pomponio
01						
02						
03						
04						
05						

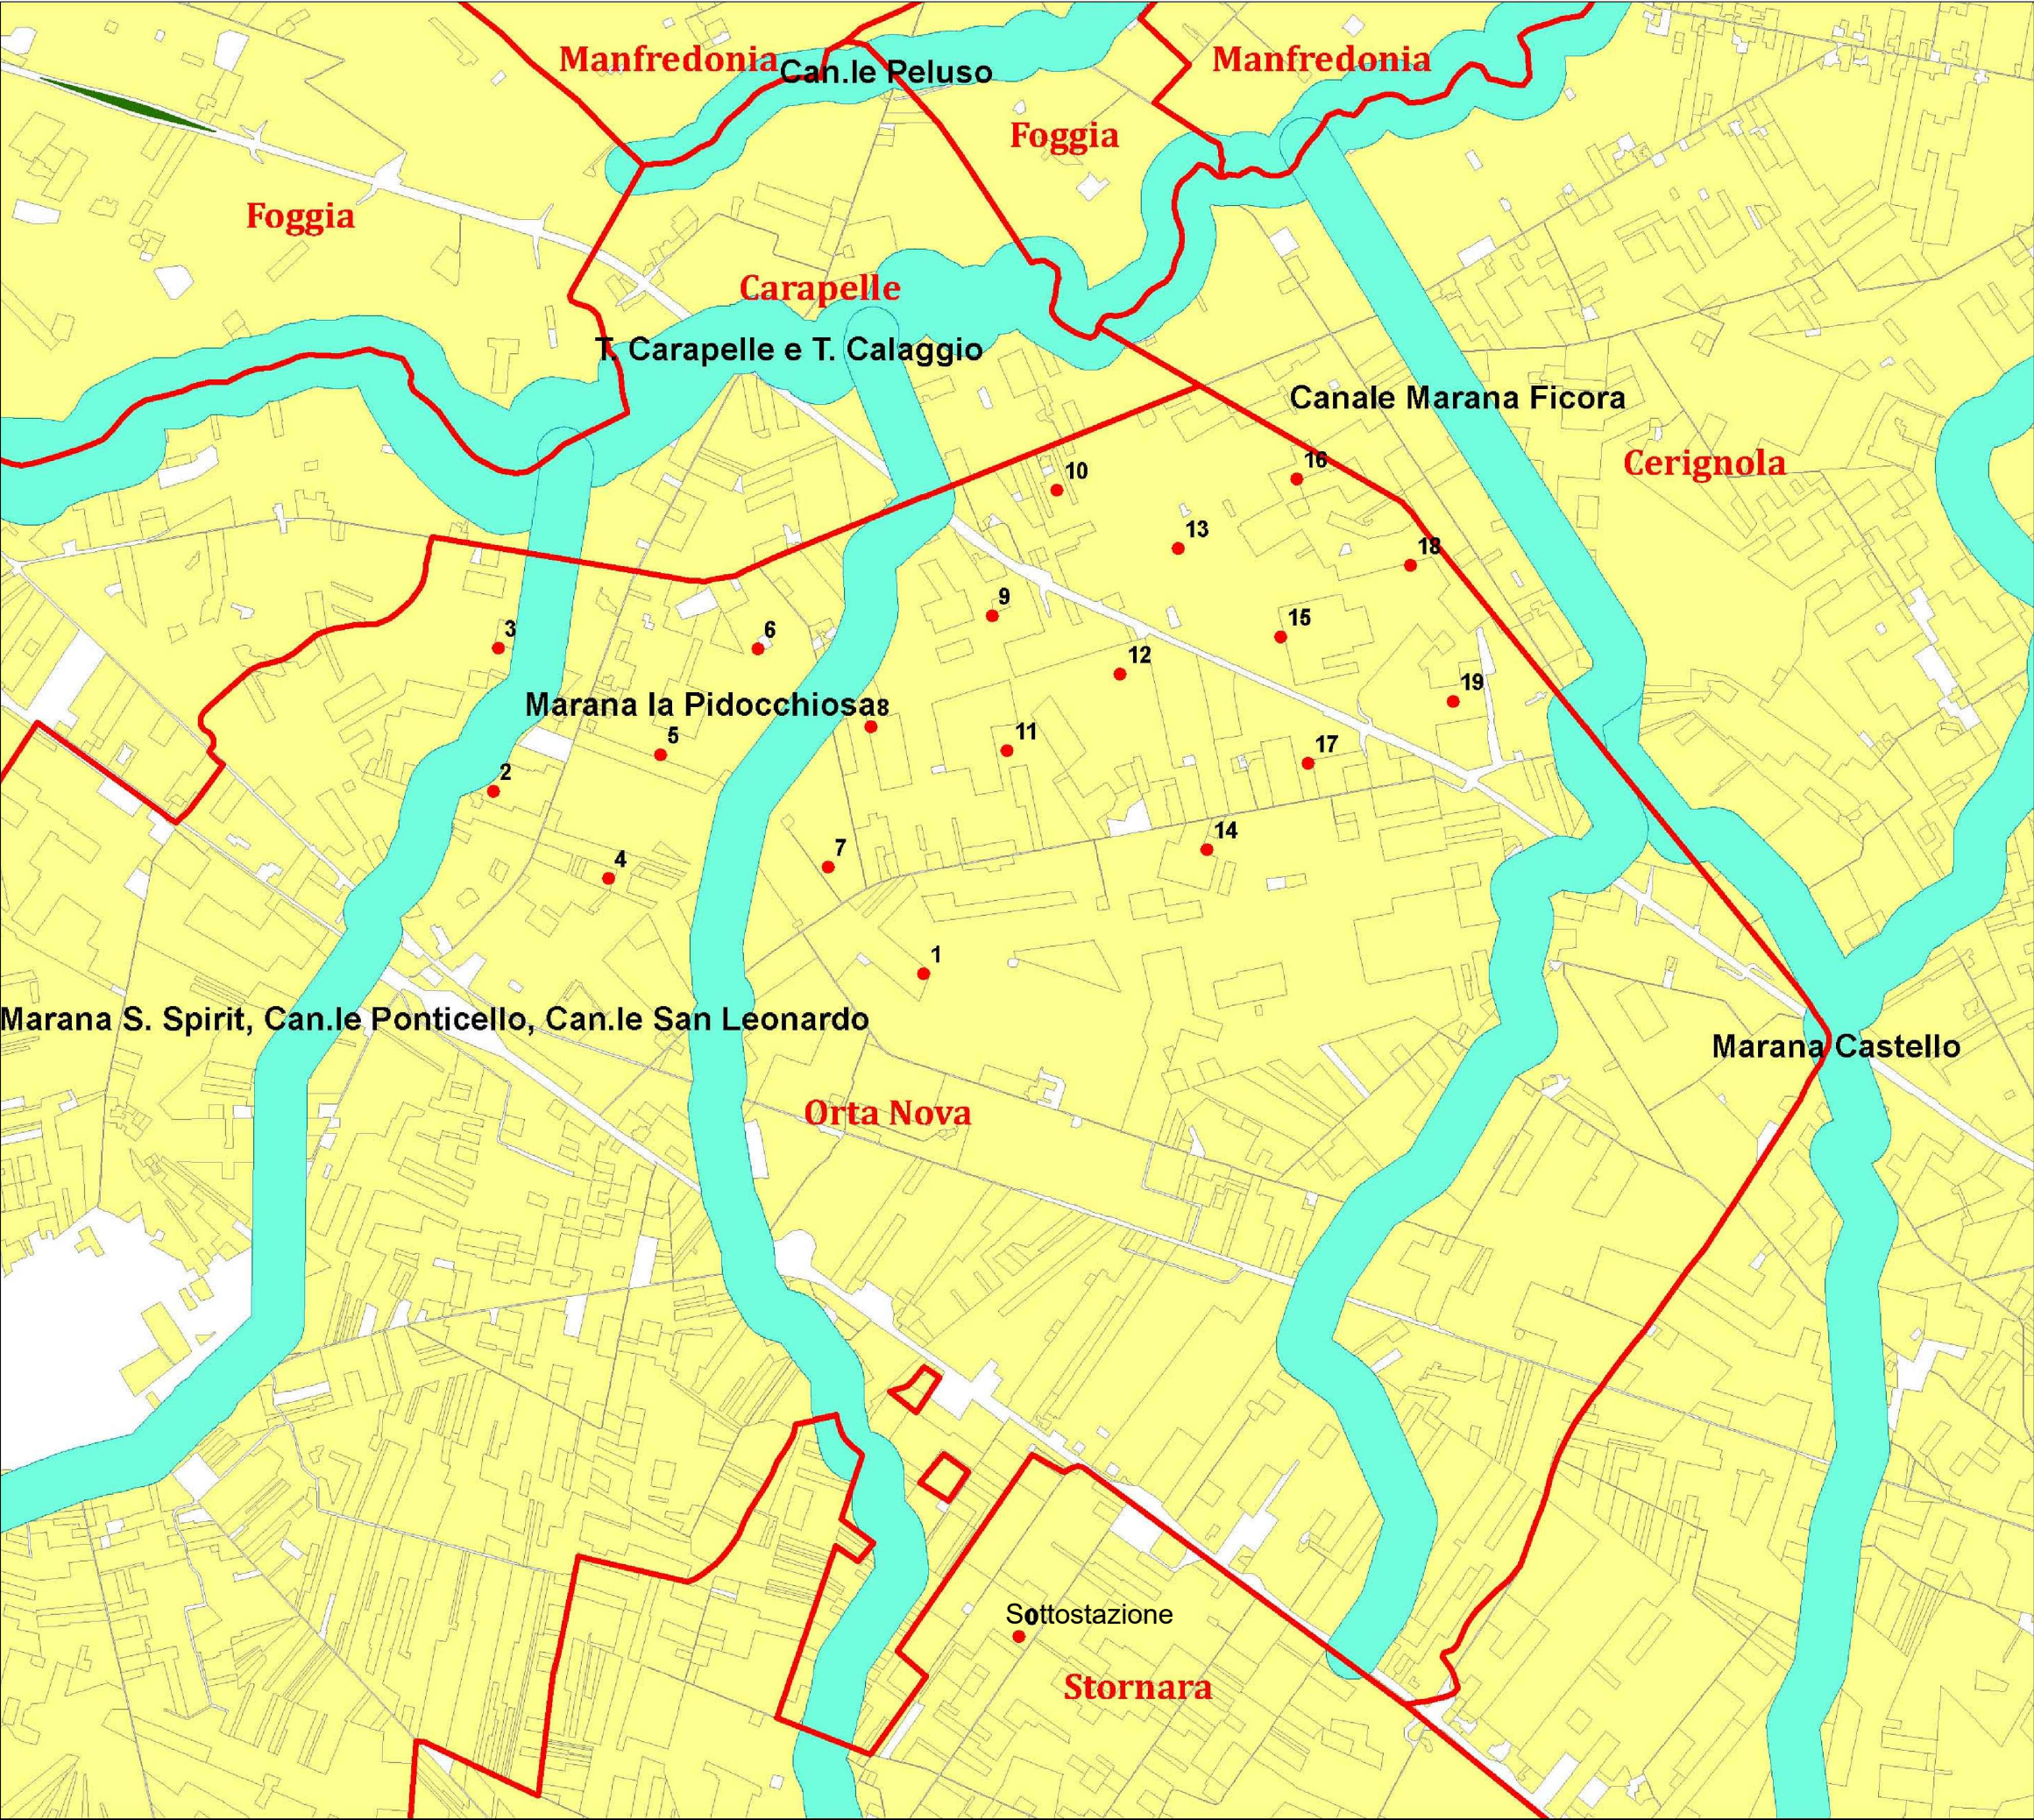

Legenda:

- Pale in progetto
- Limiti comunali
- ECOSISTEMA BOSCHIVO
- ECOSISTEMA FLUVIALE
- ECOSISTEMA AGRICOLO

