
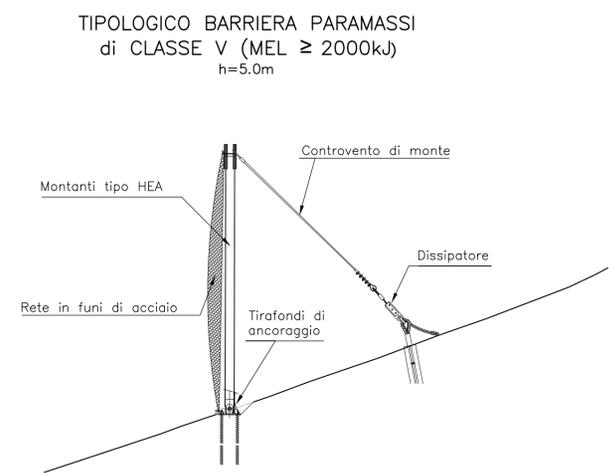
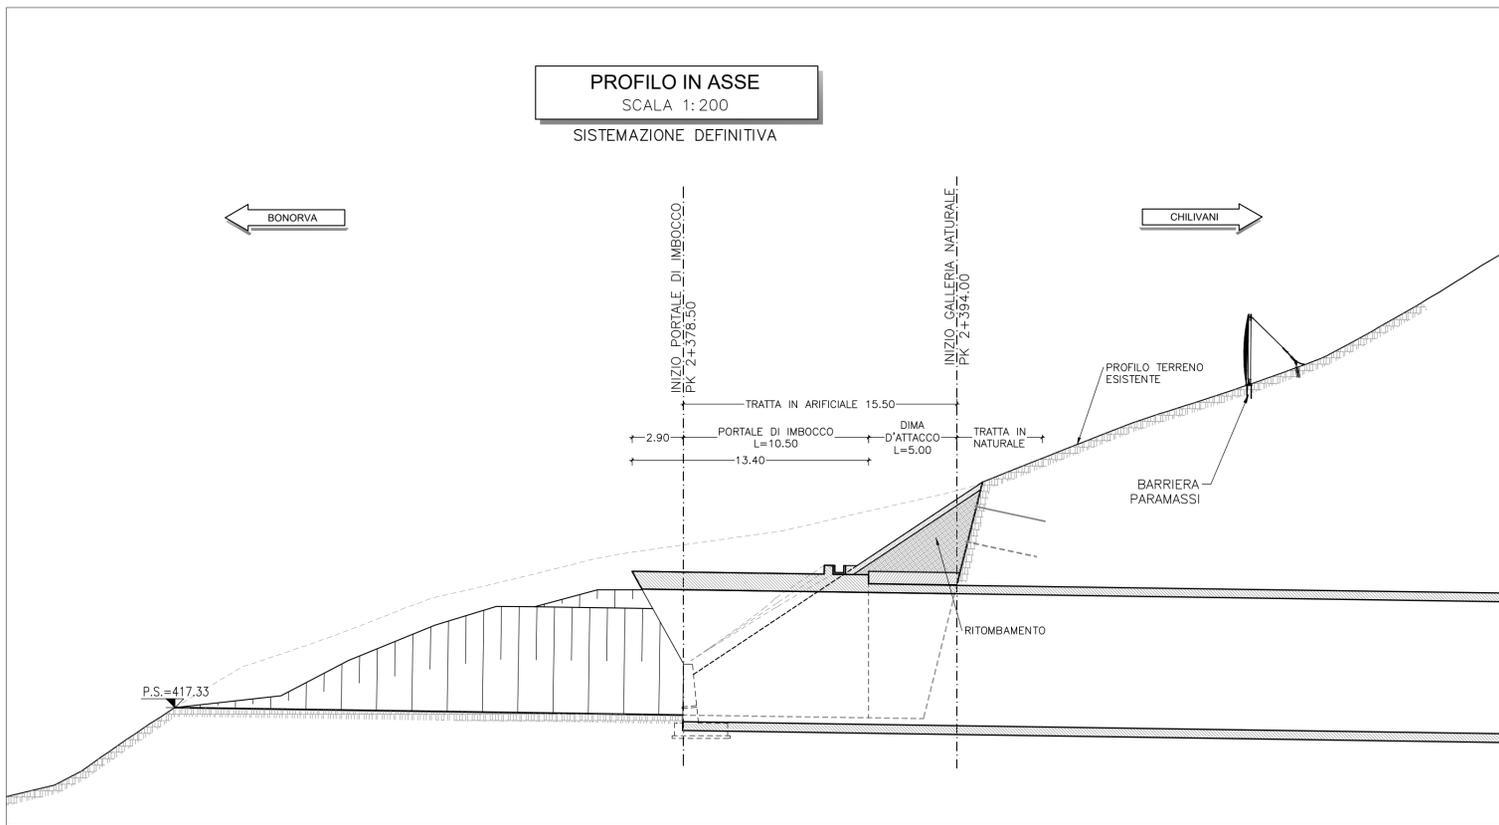


NOTE

- PREVIA LA POSA IN OPERA DELLA BARRIERA PARAMASSI E' PREVISTA L'ISPEZIONE VISIVA DEL VERSANTE E IL DISGAGGIO DEI BLOCCHI PIU' INSTABILI E CON VOLUMI MAGGIORI
- EVENTUALI DIFFERENZE TRA LE MISURE DI QUOTE TOTALI E LA SOMMATORIA DELLE MISURE DI QUOTE PARZIALI SONO DOVUTE AD ARROTONDAMENTI AUTOMATICI

LEGENDA

P.S.= PIANO DI SCAVO
P.F.= PIANO DEL FERRO
P.C.= PIANO DEI CENTRI

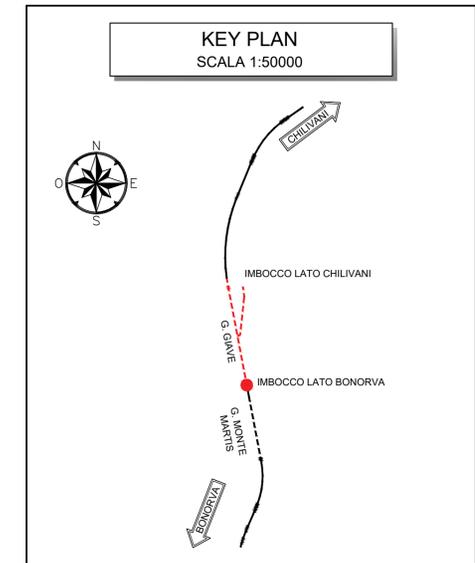

PROGETTAZIONE:

U.O. GALLERIE

PROGETTO DEFINITIVO

VELOCIZZAZIONE LINEA SAN GAVINO - SASSARI - OLBIA
VARIANTE DI BONORVA - TORRALBA
GALLERIA GIAVE - IMBOCCO LATO BONORVA
 Sistemazione definitiva - Planimetria e profilo longitudinale con interventi sistemazione versante

SCALA:

VARIE

COMMESSA	LOTTO	FASE	ENTE	TIPO DOC.	OPERA/DISCIPLINA	PROGR.	REV.
RR0H	04	D	07	PZ	GA0300	001	A

Revis.	Descrizione	Redatto	Data	Verificato	Data	Approvato	Data	Autorizzato Data
A	Prima Emissione	G. Quaglici	Giugno 2019	H. Mohamed	Giugno 2019	T. Padellani	Giugno 2019	A. Scotti Giugno 2019

ITALFERR S.p.A.
 Gruppo Ferrovie dello Stato Italiane
 Via Alessandro Strozzi, 1
 00197 Roma, Italia
 n. 18484

n.Elabor.: