
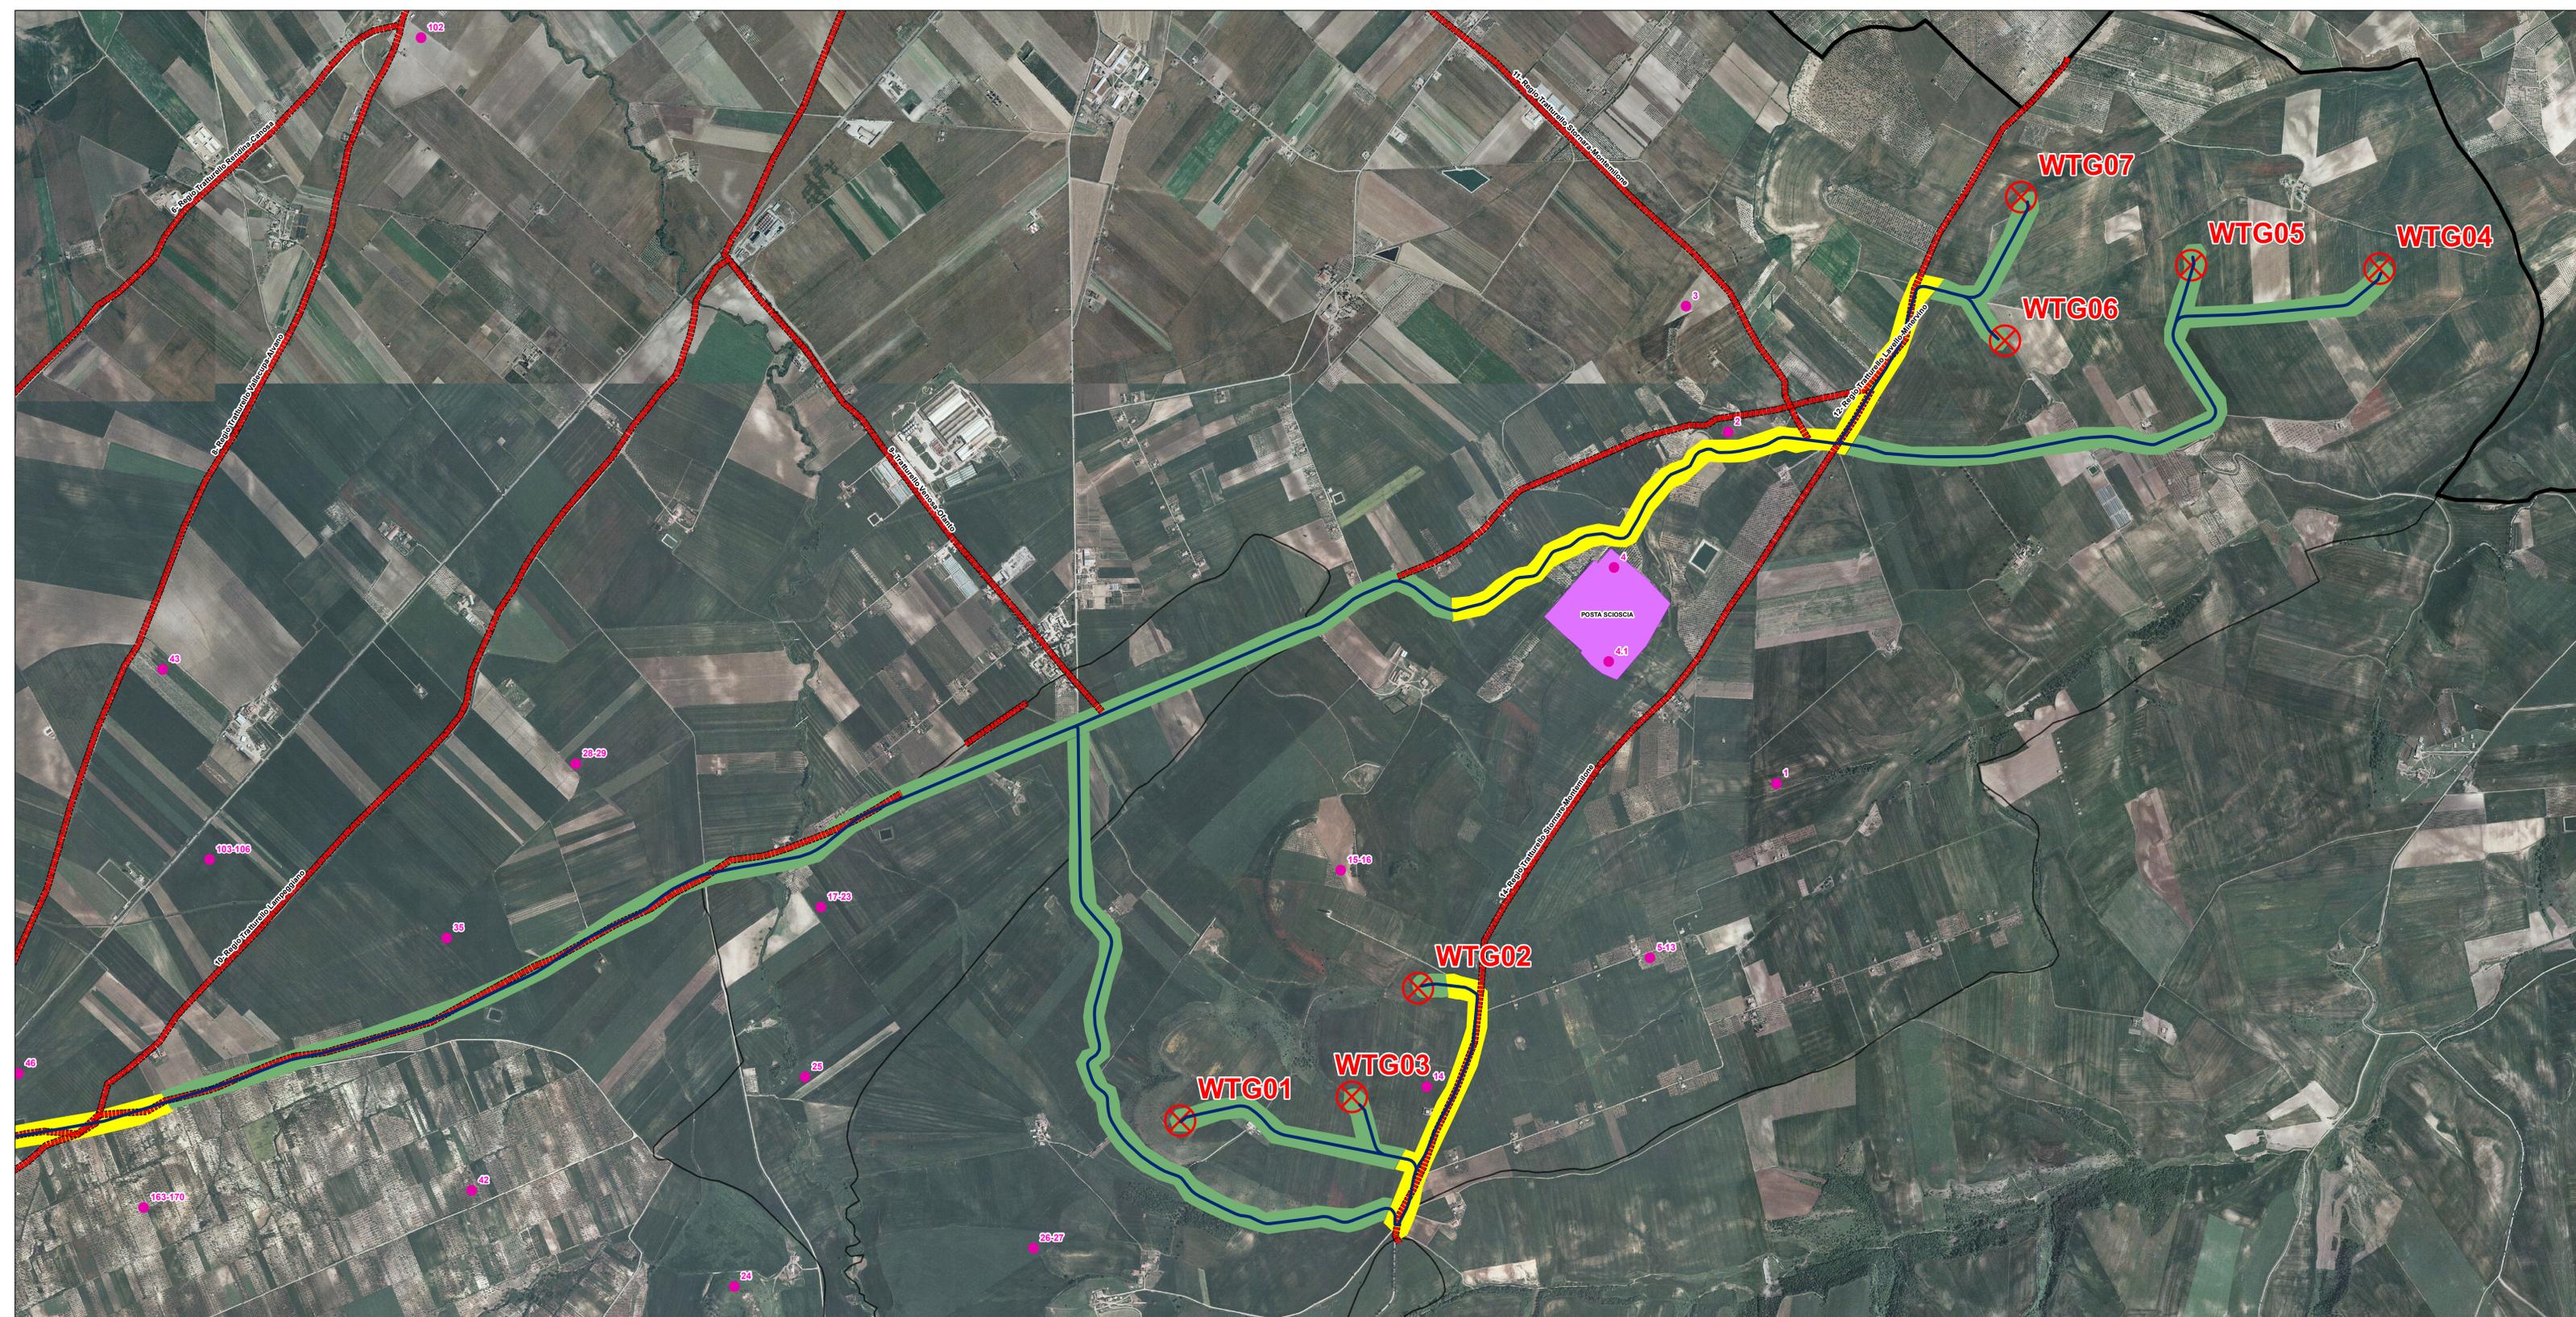


ALLEGATO A.4.2.A POTENZIALE ARCHEOLOGICO

- Rischio Medio-Alto
- Rischio Medio
- Rischio Basso
- Vincoli Archeologici
- Siti noti da bibliografia
- Tratturi Lavello (D.M. 22/12/1983)
- Tratturi Melfi (D.M. 22/12/1983)
- Tratturi Venosa (D.M. 22/12/1983)
- X Aerogeneratori
- Cavidotto Parco Rosamarina
- Cavidotto AT Esistente
- Cavidotto AT di Progetto
- SSE Terna Melfi 380-150 KV
- SE Tivano E Taca San Mauro Esistenti
- Stazione Utente EDPR

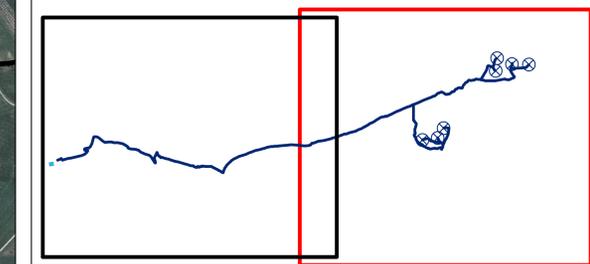

REGIONE BASILICATA
PROVINCIA DI POTENZA
COMUNE DI LAVELLO

AUTORIZZAZIONE UNICA EX. D. LGS.
387/03

Progetto Definitivo
Parco Eolico "Rosamarina"

TITOLO: **A.4.2a CARTA POTENZIALE ARCHEOLOGICO**

Scala: **1:10.000**

Proprietà: **EDP Renewables Italia Holding Srl**
Via Lepetit 8/10
20124 - Milano

ARCHEOLOGA:
Dott.ssa Archeologa Lucia Colangelo
Via Maratea, 1 - 85100 Potenza
archeoluciacolangelo@gmail.com
cell. 3490881560
Dott.ssa Archeologa Lucia Colangelo
Via Maratea, 1
85100 - POTENZA
Cod. Fisc. 01500780504
Partita IVA 01683170763