


LEGENDA

- PARCO EOLICO ROSAMARINA
- CAVIDOTTO PARCO EOLICO ROSAMARINA
- STAZIONE UTENTE EDPR
- SSE TERNA MELFI 380-150 KV
- SE TIVANO E TACA SAN MAURO ESISTENTI
- CAVIDOTTO AT ESISTENTE
- CAVIDOTTO AT DI PROGETTO
- CONFINI COMUNALI
- CONFINI REGIONALI

COMUNE DI MELFI

COMUNE DI LAVELLO

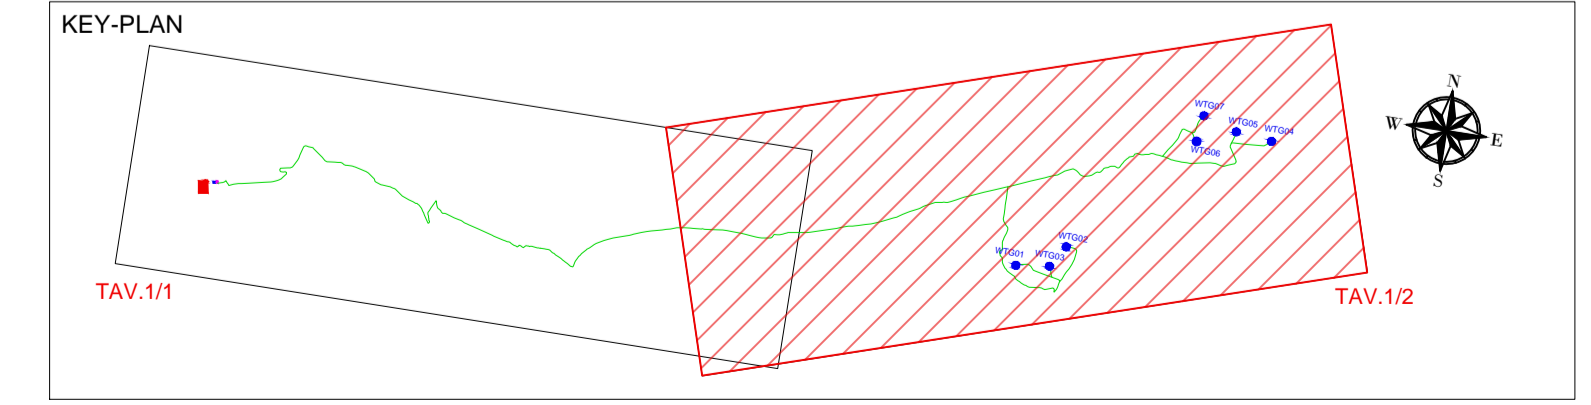

D				DATE	SCALE	1/1.25.000	<p><b>MARGIOTTA ASSOCIATI</b></p> <p>Parco Eolico Rosamarina 37,1 MW-Lavello (PZ)</p> <p>Corografia di inquadramento dell'area_Tav.2/2</p>	CAD Vers: X
C				03/19	DRAWN	MARG		Page Vers: X
B				03/19	CHECKED	MARG		Page: XX
A	Marzo 2019	MARG	MARG	03/19	REVISED-EDPR	ST		Cont: XX
EDIC.	DATE	DRAWN	CHECKED	REVISED-EDPR	MODIFICATION	Format A1		CAD N°: A.16.a.1.2

SIGNED: Arch. Margiotta Donata M.R.  
Association Number No 420