

1 2 3 4 5 6 7 8

A

B

C

D

E

F

# Parco eolico Rosamarina

## Comune di Lavello (PZ)

### A.16.a.2 Stralcio dello strumento urbanistico vigente





Ordine degli Architetti della Provincia di Potenza  
**Donata Maria Rosaria Margiotta**  
 architetto  
 420 sez. A  
 Firma: Arch. Margiotta Donata M. R.  
 Iscrizione all'Ordine N° 420

D				DATE	SCALE -	 <b>Parco Eolico Rosamarina 37,1 MW-Lavello (PZ)</b> A.16.a.2 Stralcio dello strumento urbanistico vigent	<b>MARGIOTTA ASSOCIATI</b> CAD Vers.:      Page Vers.: X	
C			MM/YY	DRAWN      MRG	Name collection:      Page: A0 A.16.a Elaborati generali      Cont: xx			
B			MM/YY	CHECKED      MRG				
A	Marzo 2019	VERSIONE INIZIALE	-	MM/YY	REVISED-EDPR      ST		CAD N°: <b>A.16.a.2</b>	
EDIC.	DATE	MODIFICATION	PAGES MODIFIED	Format A3				

1 2 3 4 5 6 7 8





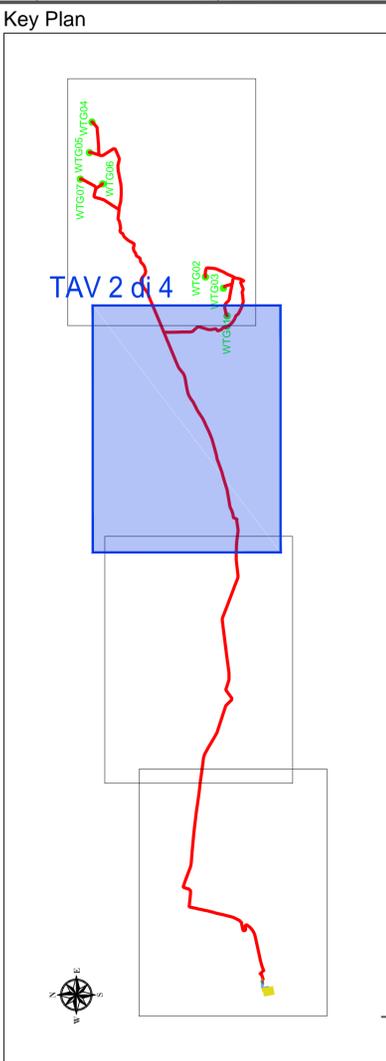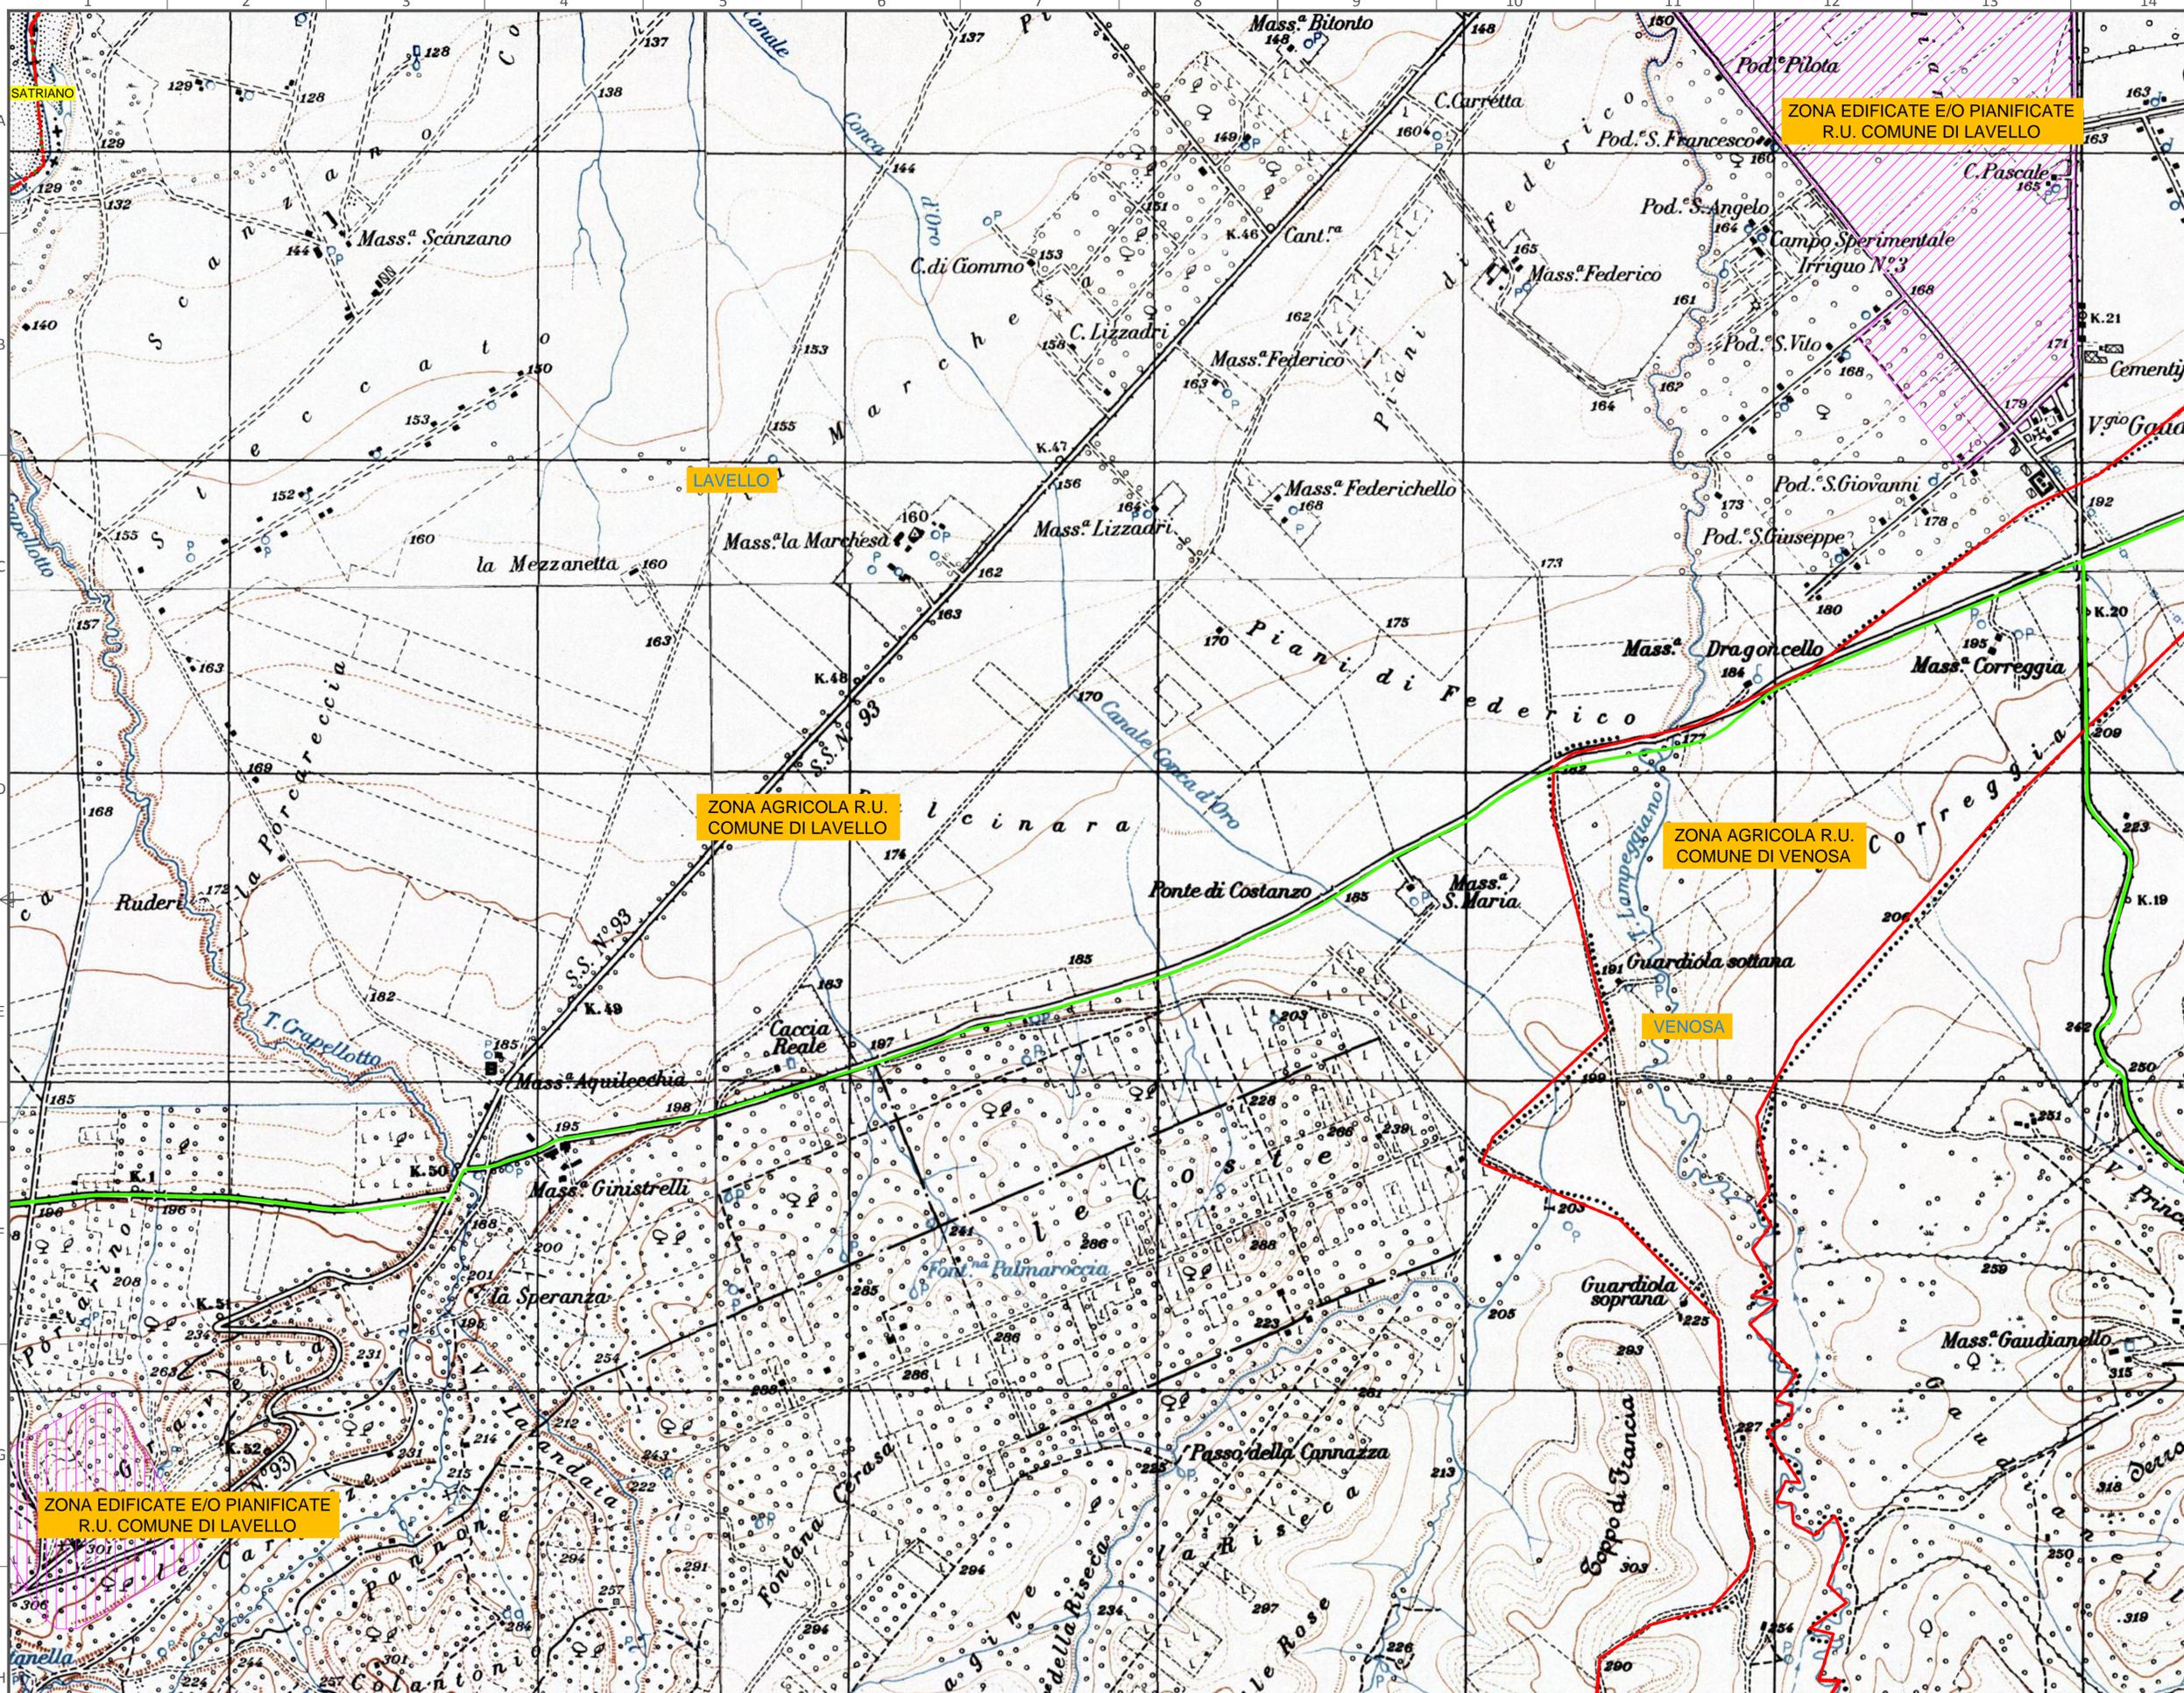

- LEGENDA**
- PARCO EOLICO ROSAMARINA
  - CAVIDOTTO PARCO EOLICO ROSAMAI
  - STAZIONE UTENTE EDPR
  - SSE TERNA MELFI 380-150 KV
  - SE TIVANO E TACA SAN MAURO ESIST
  - CAVIDOTTO AT ESISTENTE
  - CAVIDOTTO AT DI PROGETTO
  - LIMITE REGIONALE
  - LIMITI COMUNALI

REGOLAMENTO URBANISTICO DEL COMUNE DI LAVELLO ADOTTATO CON D.C.C. N. 28 DEL 15/07/2011

▨ PERIMETRO AREE EDIFICATE E PIANIFICATE

□ ZONA E AGRICOLA

REGOLAMENTO URBANISTICO DEL COMUNE DI VENOSA APPROVATO CON D.C.C. N. 24 DEL 25 SETTEMBRE 2012 E S.M.I.

▨ PERIMETRO AREE EDIFICATE E PIANIFICATE

□ ZONA E AGRICOLA

ORDINE DEGLI ARCHITETTI PIANIFICATORI PAESAGGISTI E CONSERVATORI della Provincia di Potenza  
**Margiotta**  
 architetto  
 420 sez. A  
 Firma: Arch. Margiotta Donata M. R.  
 Iscrizione all'Ordine N° 420



D						DATE	SCALE	1/10.000
C						03/19	DRAWN	MRG
B						03/19	CHECKED	MRG
A	Marzo 2019	MRG	MRG	ST		03/19	REVISED-EDPR	ST
EDIC.	DATE	DRAWN	CHECKED	REVISED-EDPR			VERSIONE INIZIALE	
							MODIFICATION	
							Format A1	

**renewables**

**MARGIOTTA ASSOCIATI**

**Parco Eolico Rosamarina 37,1 MW-Lavello (PZ)**

Stralcio dello strumento urbanistico vigente

Tavola 2 di 4

CAD Vers.: X Page Vers.: X  
 Name collection: Cont: 02  
 A.16.a Elaborati generali Cont: 2/4  
 CAD N°: A.16.a.2.2



