


STRALCO PLANIMETRICO AREA STAZIONE SSE TERNA MELFI - STAZIONE UTENTE EDPR
Scala 1:5000

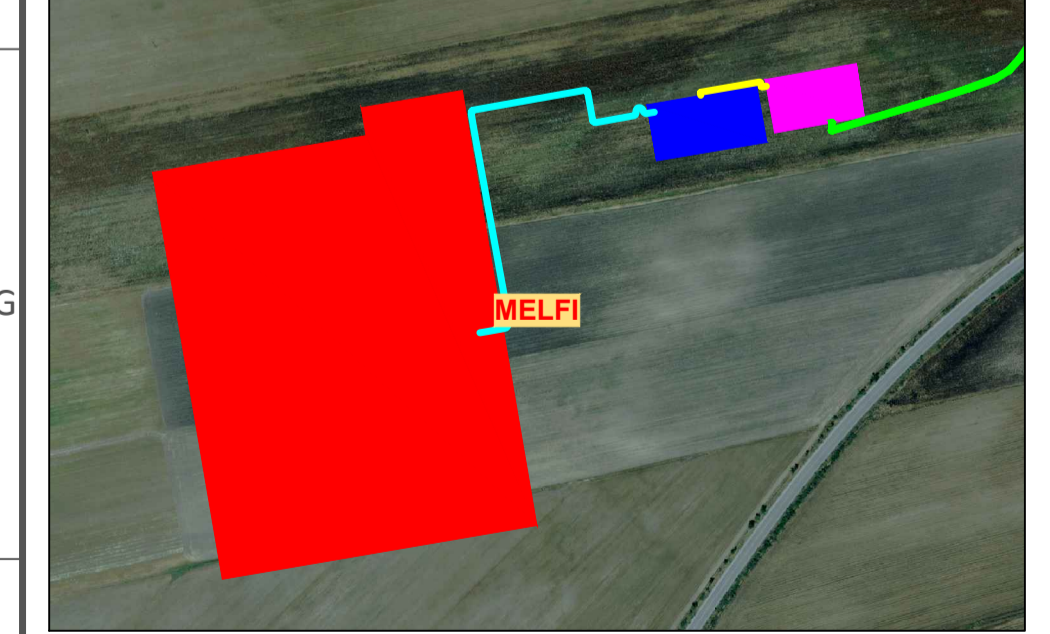

LEGENDA

- PARCO EOLICO ROSAMARINA
- CAVIDOTTO PARCO EOLICO ROSAMARINA
- CAVIDOTTO AT ESISTENTE
- CAVIDOTTO AT DI PROGETTO
- STAZIONE UTENTE EDPR
- SSE TERNA MELFI 380-150 KV
- SE TIVANO E TACA SAN MAURO ESISTENTI
- CONFINI COMUNALI
- CONFINI REGIONALI

MARGIOTTA ASSOCIATI
 CAD Vers.: 8 Page Vers.: X
 Name collection: Page: XX
 A.16.3
 ELABORATI GENERALI Cont: xx
 CAD N°: A.16.3

EDIC.	DATE	DRAWN	CHECKED	REVISED-EDPR	MODIFICATION
D					
C					
B					
A	Marzo 2019	MRG	MRG	ST	VERSIONE INIZIALE

DATE	SCALE	1/50.000	renewables	MARGIOTTA ASSOCIATI
03/19	DRAWN	MRG	Parco Eolico Rosamarina 37.1 MW-Lavello (P2)	CAD Vers.: 8 Page Vers.: X
03/19	CHECKED	MRG	Corografia generale	Name collection: Page: XX
03/19	REVISED-EDPR	ST		ELABORATI GENERALI Cont: xx
	Format A1			CAD N°: A.16.3